

# Chiemsee Summer Projekt

## Second Skin


Anna Eisner, Dajana Dengerscherz



# Second Skin Endmodell





# Second Skin Lageplan

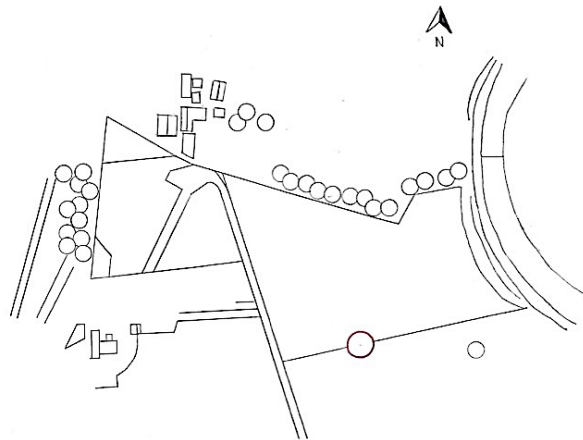

SECOND SKIN  
RAUM GRUPPE 1  
LAGEPLAN  
MAßSTAB 1:500  
ANNA, DAJANA


# Second Skin Grundriss

---

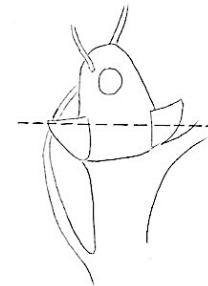
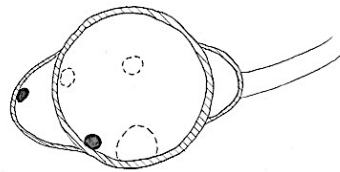


SECOND SKIN  
RAUM GRUPPE 1  
GRUNDRISS  
MAßSTAB 1:50  
ANNA, DAJANA

# Second Skin Schnitte


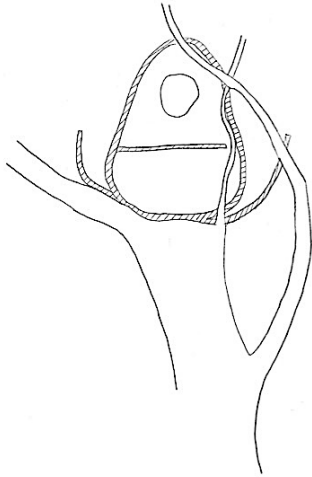


SECOND SKIN  
RAUM GRUPPE 1  
SCHNITT A-A  
MAßSTAB 1:50  
ANNA, DAJANA

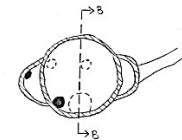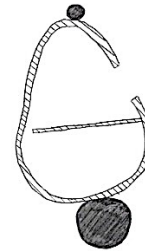

SECOND SKIN  
RAUM GRUPPE 1  
SCHNITT B-B  
MAßSTAB 1:50  
ANNA, DAJANA

# Second Skin Aufsicht

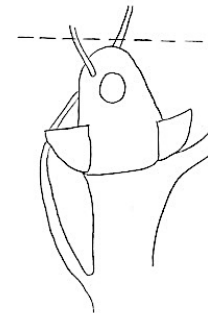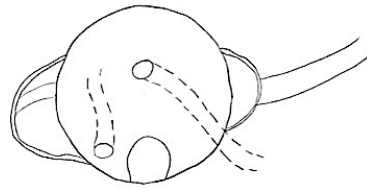

SECOND SKIN RAUM GRUPPE 1  
AUF SICH T  
MAßSTAB 1:50  
ANNA, DAJANA

# Second Skin Ansichten



SECOND SKIN RAUM GRUPPE 1  
ANSICHT NORDEN  
MAßSTAB 1:50  
ANNA, DAJANA



SECOND SKIN RAUM GRUPPE 1  
ANSICHT OSTEN  
MAßSTAB 1:50  
ANNA, DAJANA

# Second Skin Ansichten




SECOND SKIN RAUM GRUPPE 1  
ANSICHT SÜDEN  
MAßSTAB 1:50  
ANNA, DAJANA



SECOND SKIN RAUM GRUPPE 1  
ANSICHT WESTEN  
MAßSTAB 1:50  
ANNA, DAJANA




# Second Skin Spezifische Diagramme

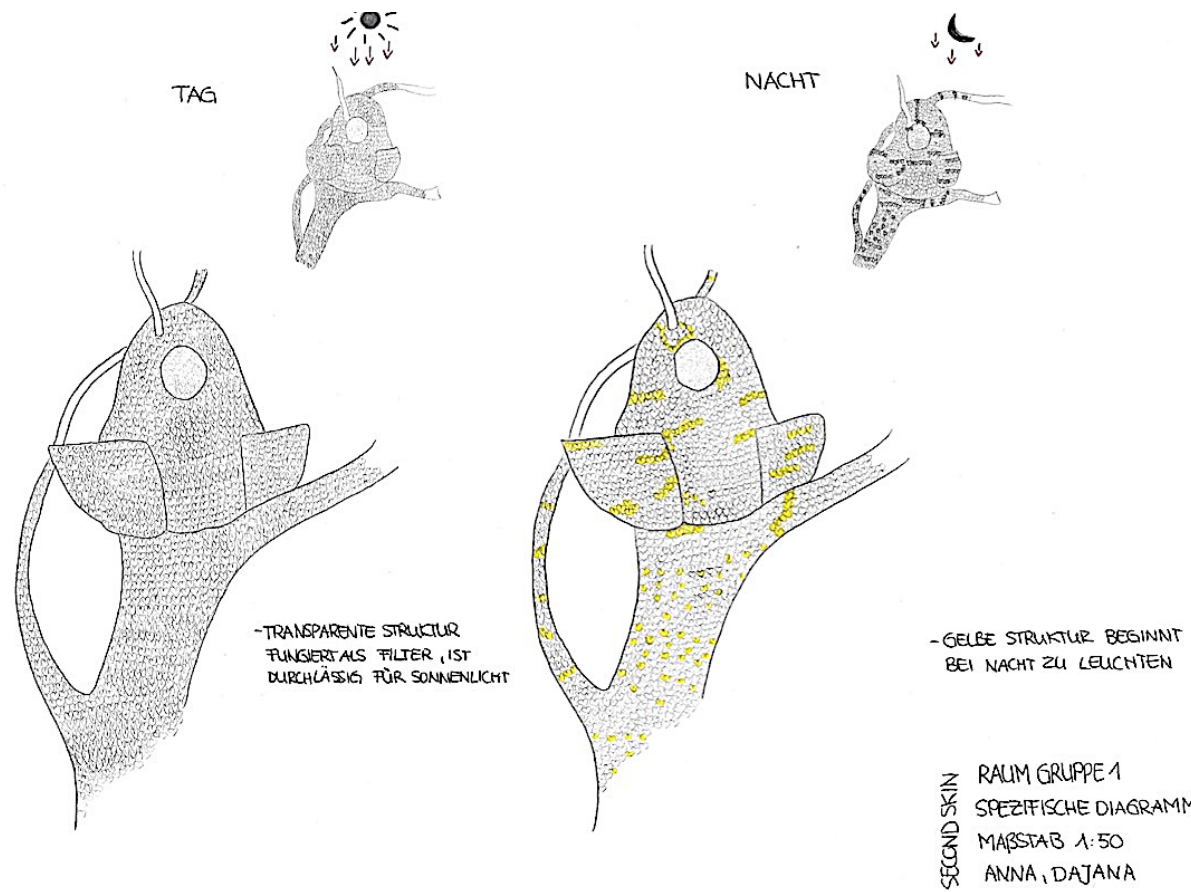


# Second Skin Allgemeine Diagramme

## FUNKTION

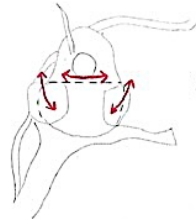

- AUSSICHT UND RÜCKZUG
- SEITENTASCHEN ZUM HINEINLEGEN
- OBEN ENTSPANNUNGSRAUM
- UNTEN SCHLAFPLATZ

## DURCHWEGUNG

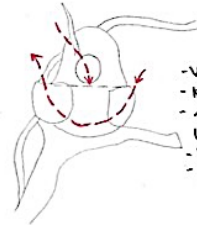

- VORGEGEBENE DURCHWEGUNG
- KEINE KREUZUNG DER WEGE
- 1 ÖFFNUNG IN DEN AUFENTHALTSRAUM UND 1 ÖFFNUNG IN DEN SCHLAFRAUM
- WEGFÜHRUNG LABYRINTHISCH
- RÄUME WERDEN DURCH KLETTERN ERZEICHT


## KONTEXT



- ASTGABELLUNG GIBT FORM UND POSITION
- MODELL AUFGRUND DER FARBEN SEHR AUFFÄLLIG
- MODELL SCHMIEGT SICH AN


## RAUMBEZÜGE

- ENTSPANNUNGSRAUM
- SCHLAFRAUM
- SEITENTASCHEN ZUM HINEINLEGEN
- SITZMÖGLICHKEITEN DURCH ÄSTE

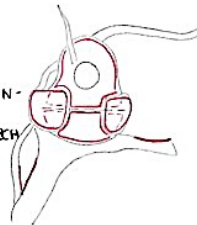

## KONSTRUKTION

- ÄSTE TRAGEN DAS MODELL

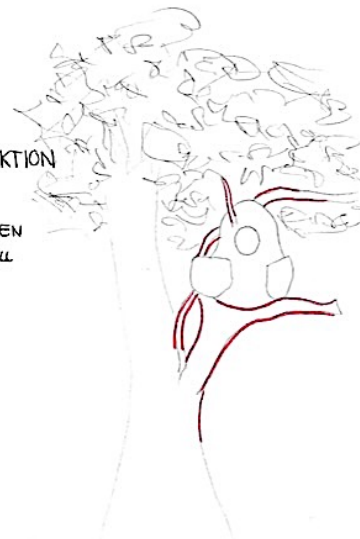

SECOND SKIN  
 RAUM GRUPPE 1  
 ALLGEMEINE DIAGRAMME  
 ANNA, DAJANA

# Second Skin Fotomontage



Standort

