


# BAU KO SO SE 21

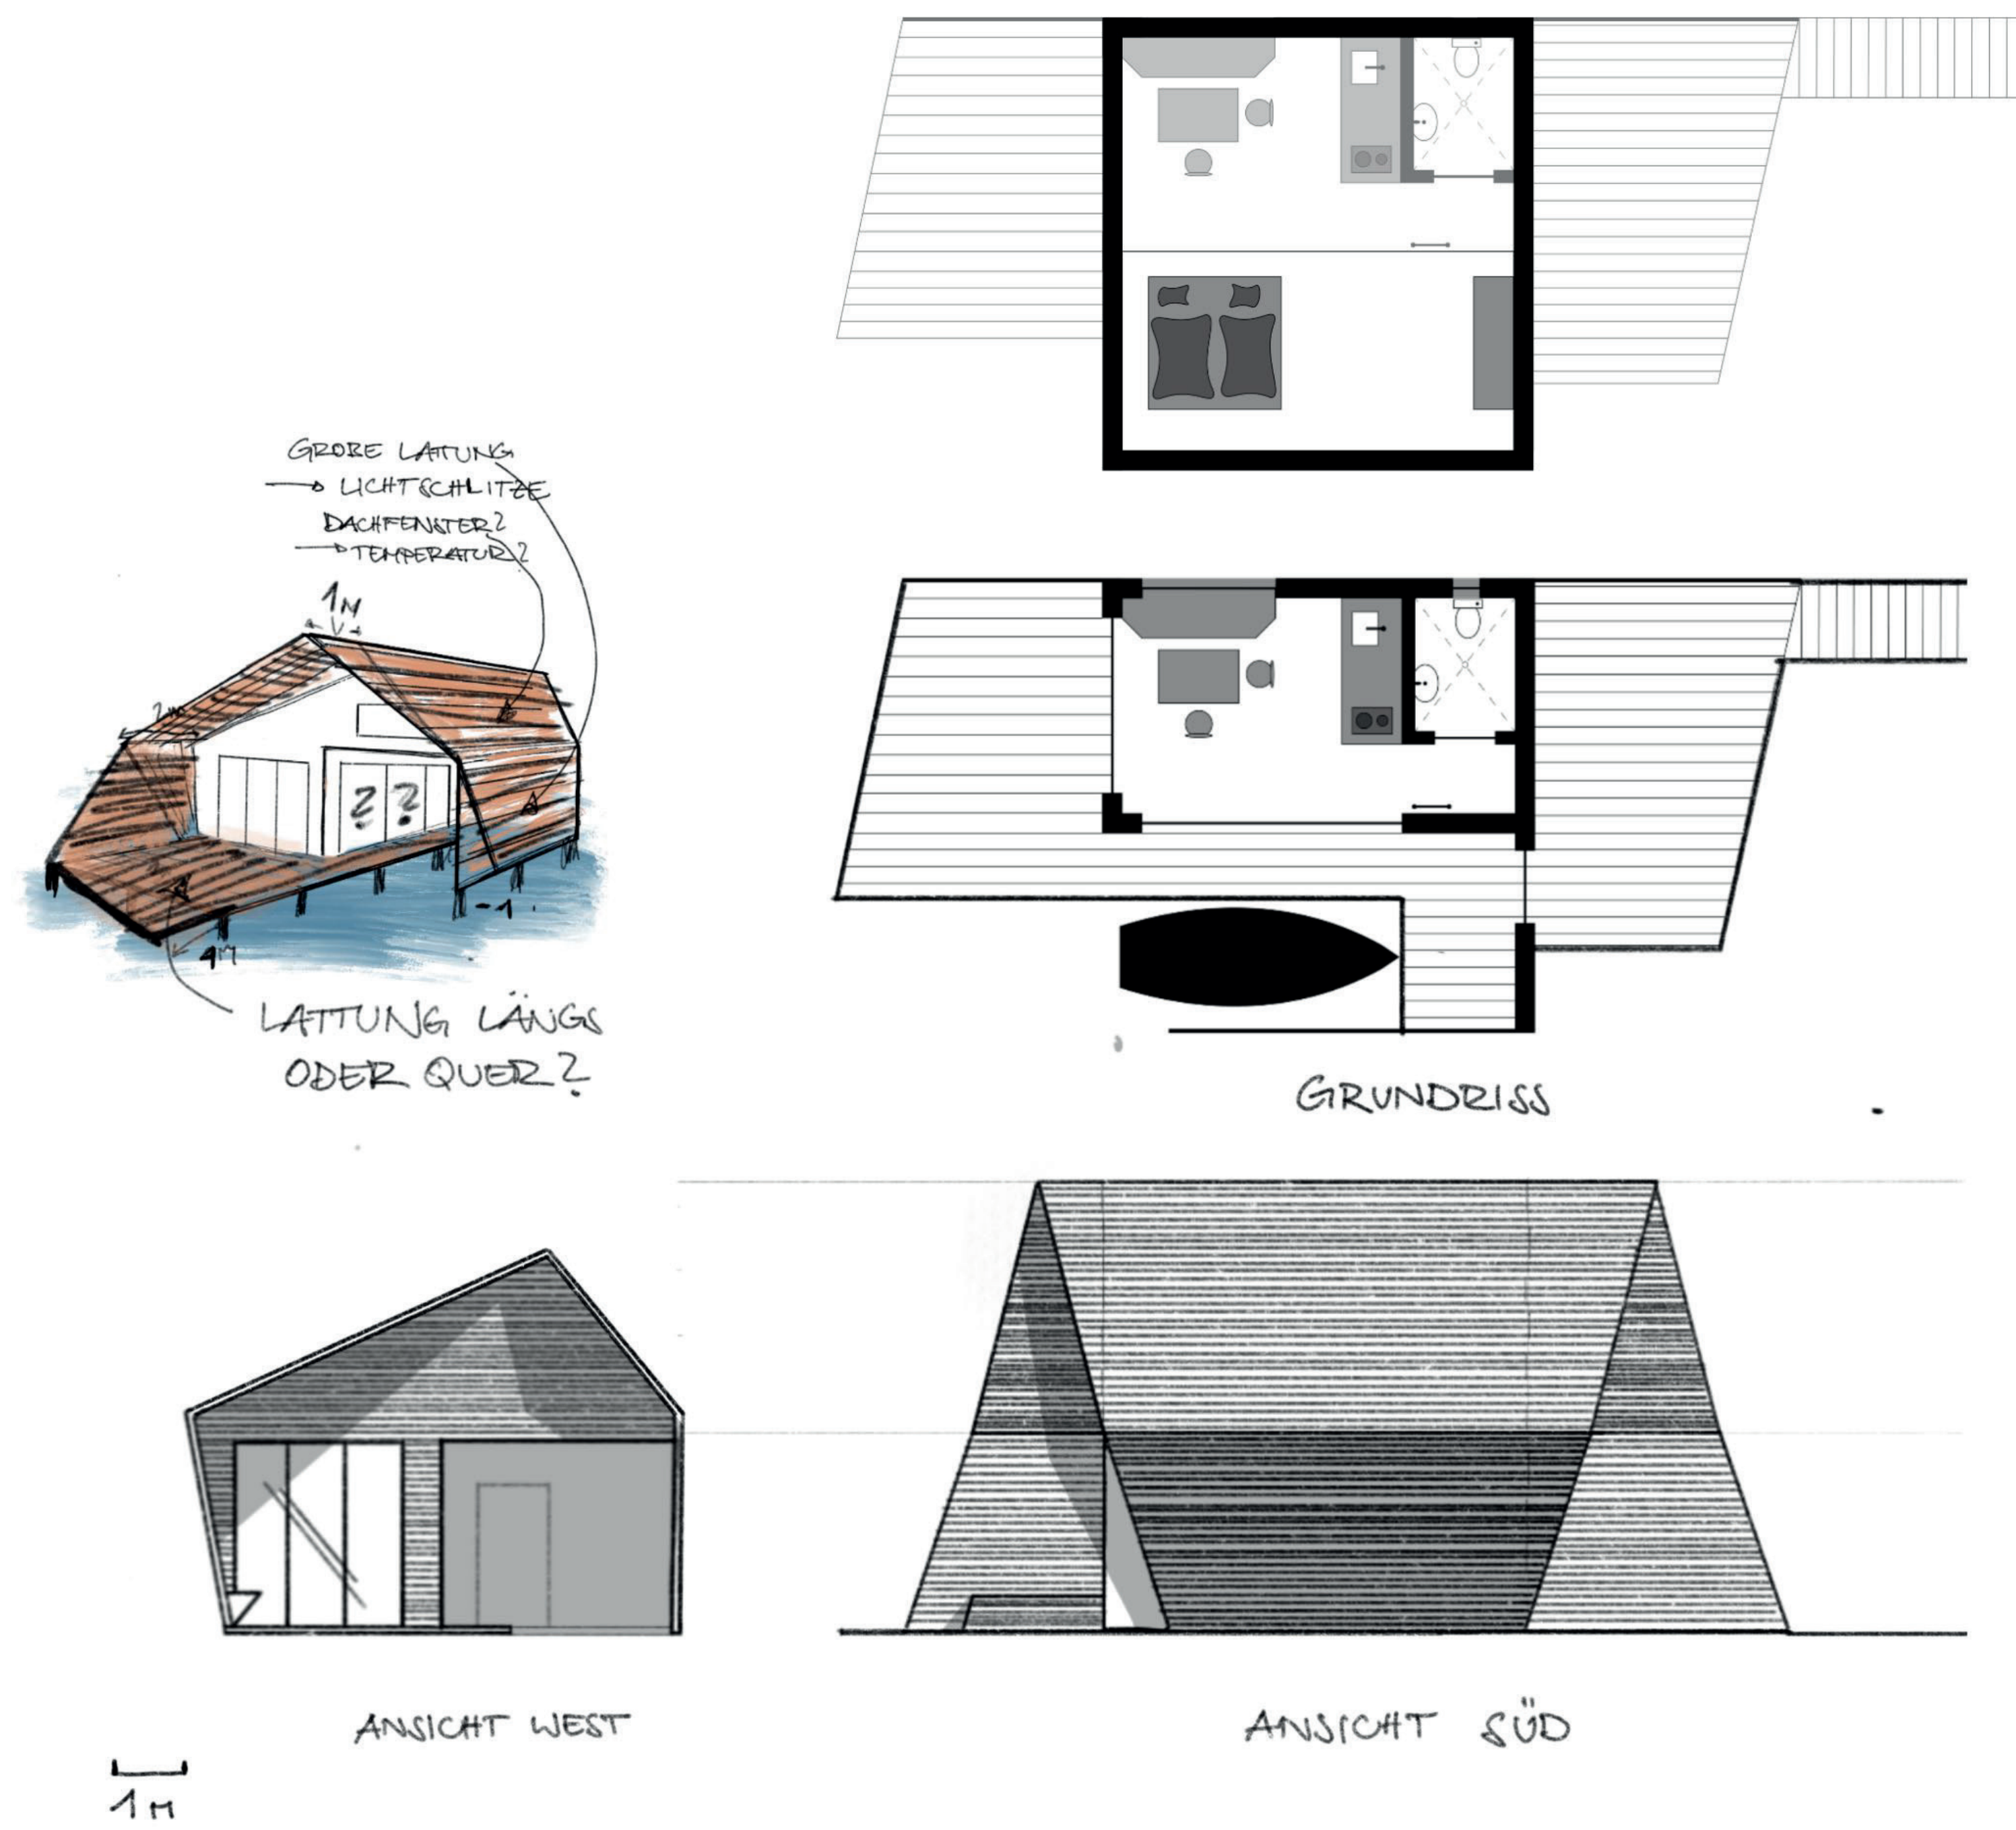

MODUL:

BAUKONSTRUKTION  
PROF. MICHAEL KÖRNER  
INN-B2  
GRUPPE 5  
TH ROSENHEIM

BAUVORHABEN:

SEEHAUS 'THE TUBE' AM STARNBERGER SEE  
MIT BOOTSRaum UND TERASSE.

ZWISCHEN PERCHA UND KEMPENHAUSEN  
82319 STARNBERG  
BAYERN

## ENTWURFSSKIZZE

MAßSTAB:

PLANFORMAT:

DIN A0

PLAN-NUMMER:

01

DATUM:


02.07.2021

STUDIARENDE:

JULIUS STANGELMAYER | 955605

FELIX GRETOIRE | 892870

# BAU KO SO SE 21

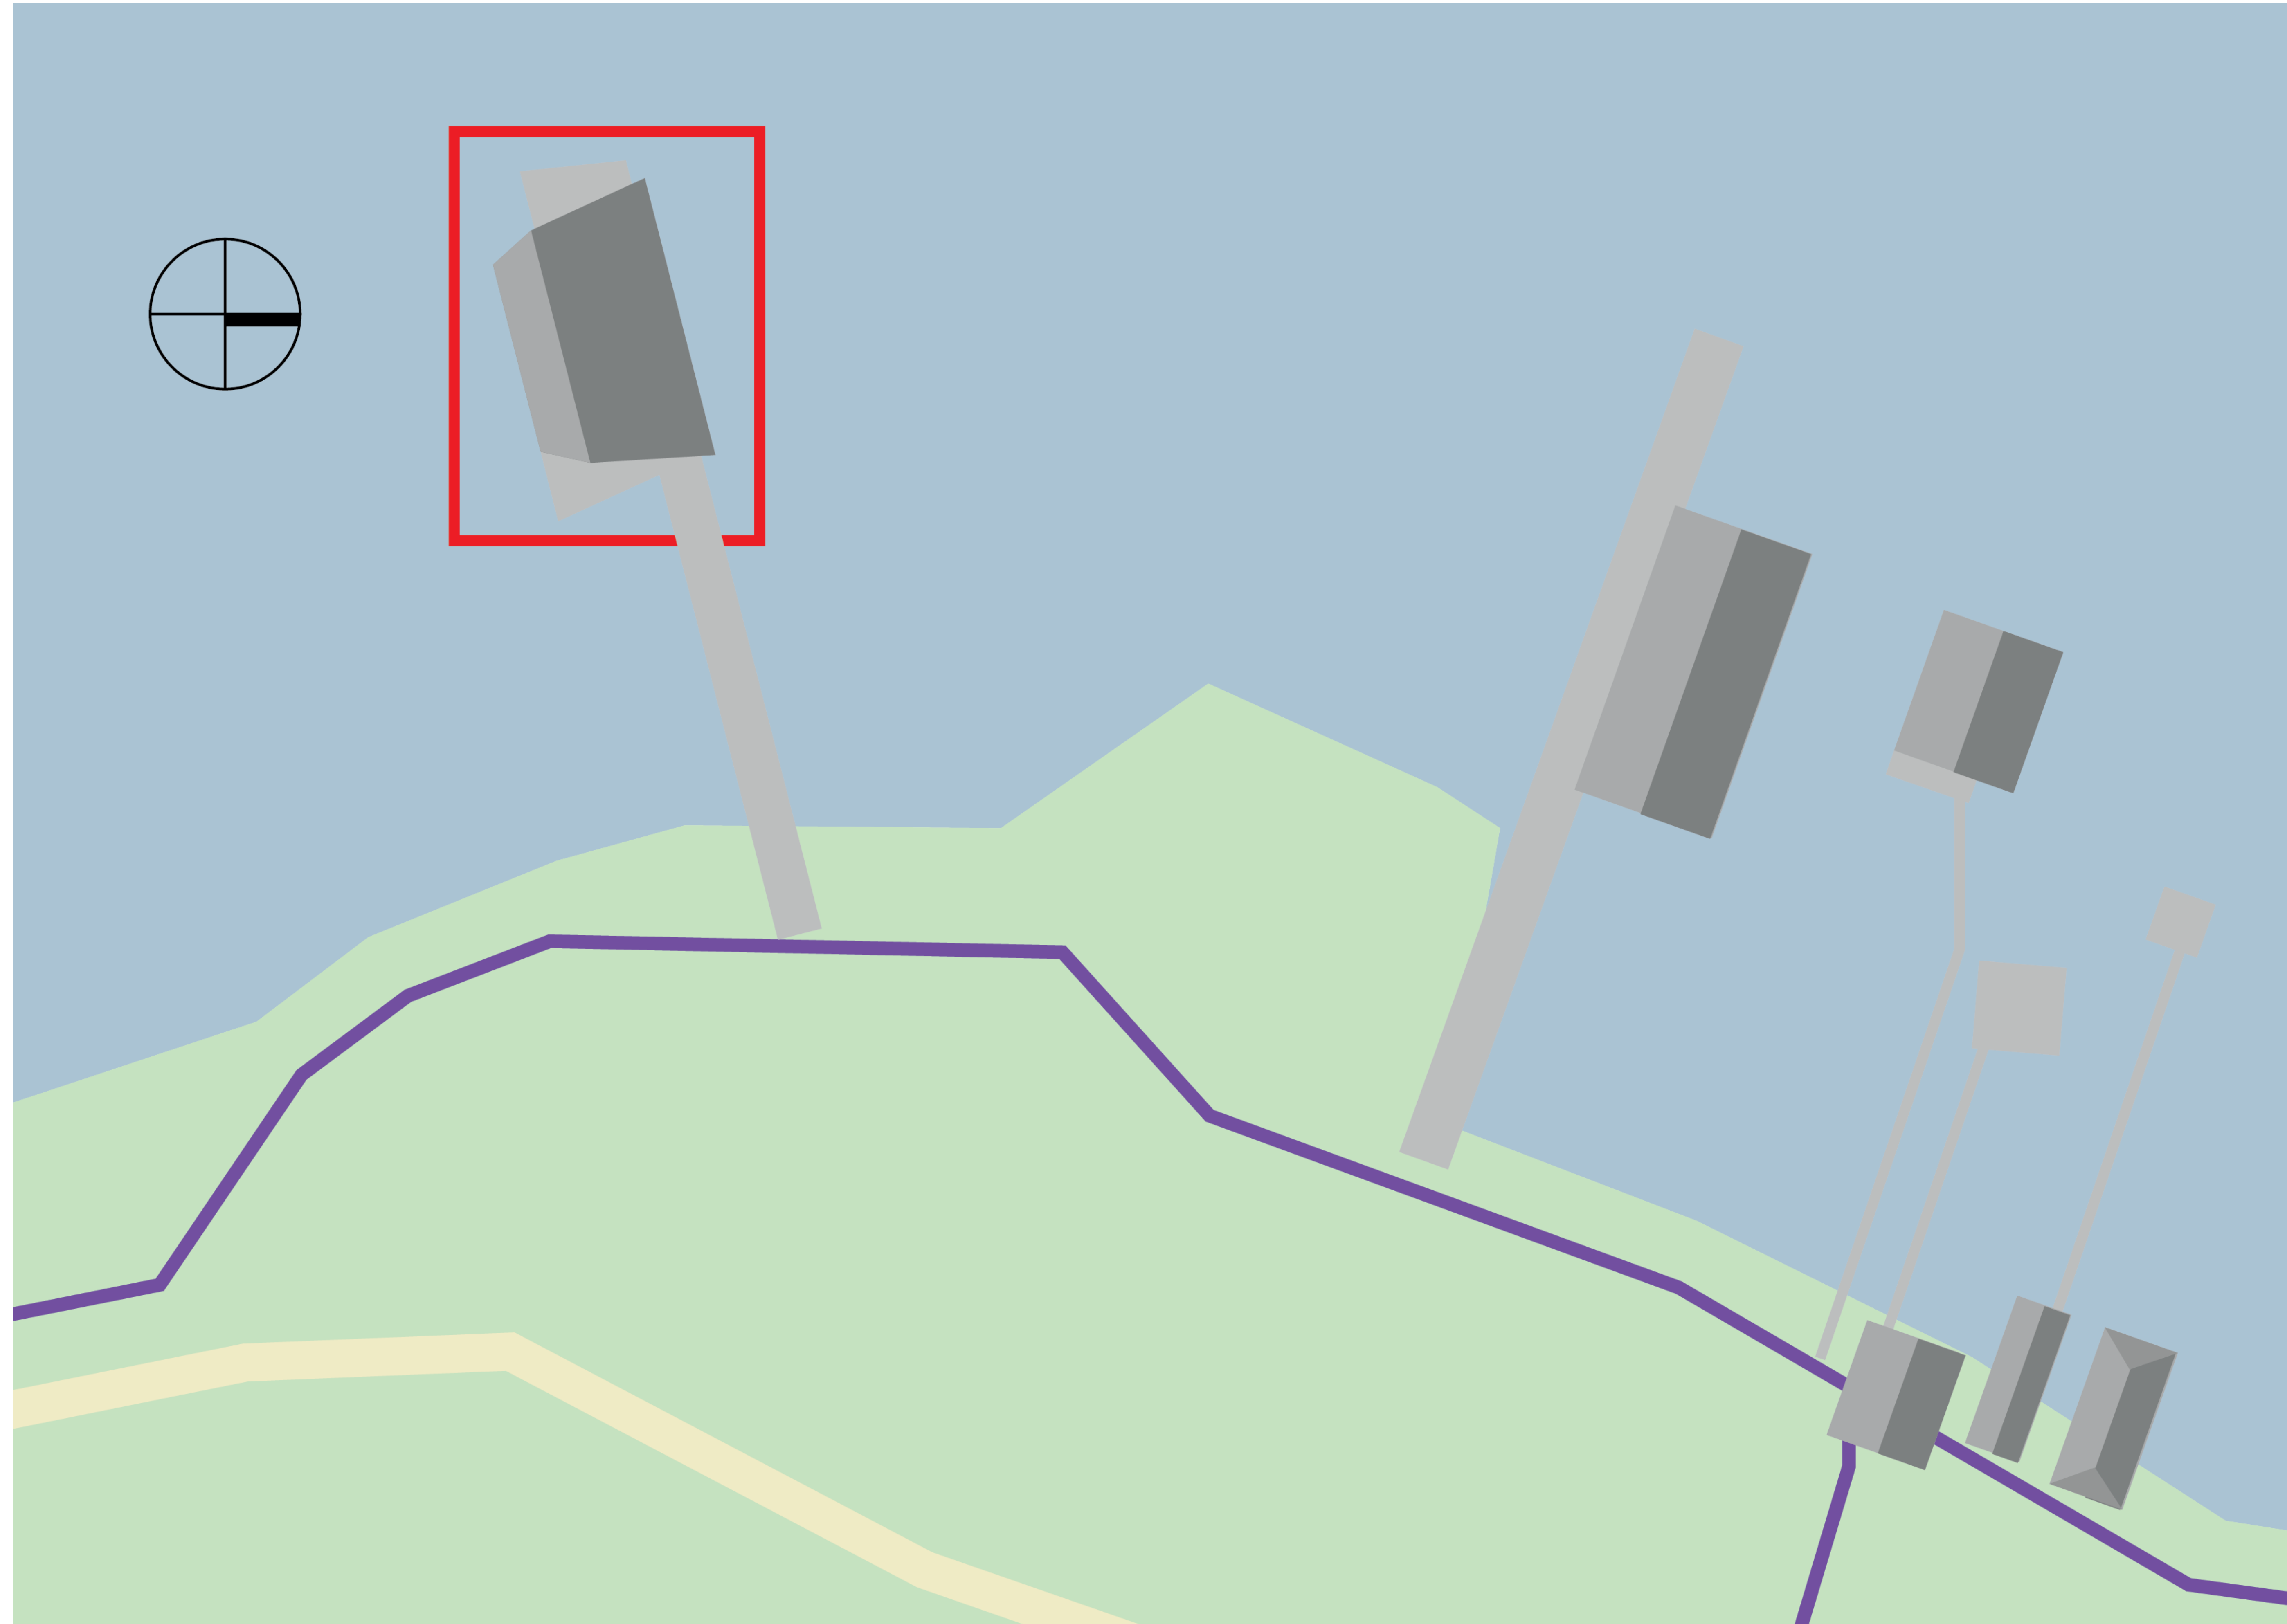

MODUL:

BAUKONSTRUKTION  
PROF. MICHAEL KÖRNER  
INN-B2  
GRUPPE 5  
TH ROSENHEIM

BAUVORHABEN:

SEEHAUS 'THE TUBE' AM STARNBERGER SEE  
MIT BOOTSRaum UND TERASSE.

ZWISCHEN PERCHA UND KEMPENHAUSEN  
82319 STARNBERG  
BAYERN

## LAGEPLAN

MAßSTAB:

1:200

PLANFORMAT:

DIN A0

PLAN-NUMMER:

02

DATUM:


02.07.2021

STUDIARENDE:

JULIUS STANGELMAYER | 955605

FELIX GRETOIRE | 892870

# BAU KO SO SE 21

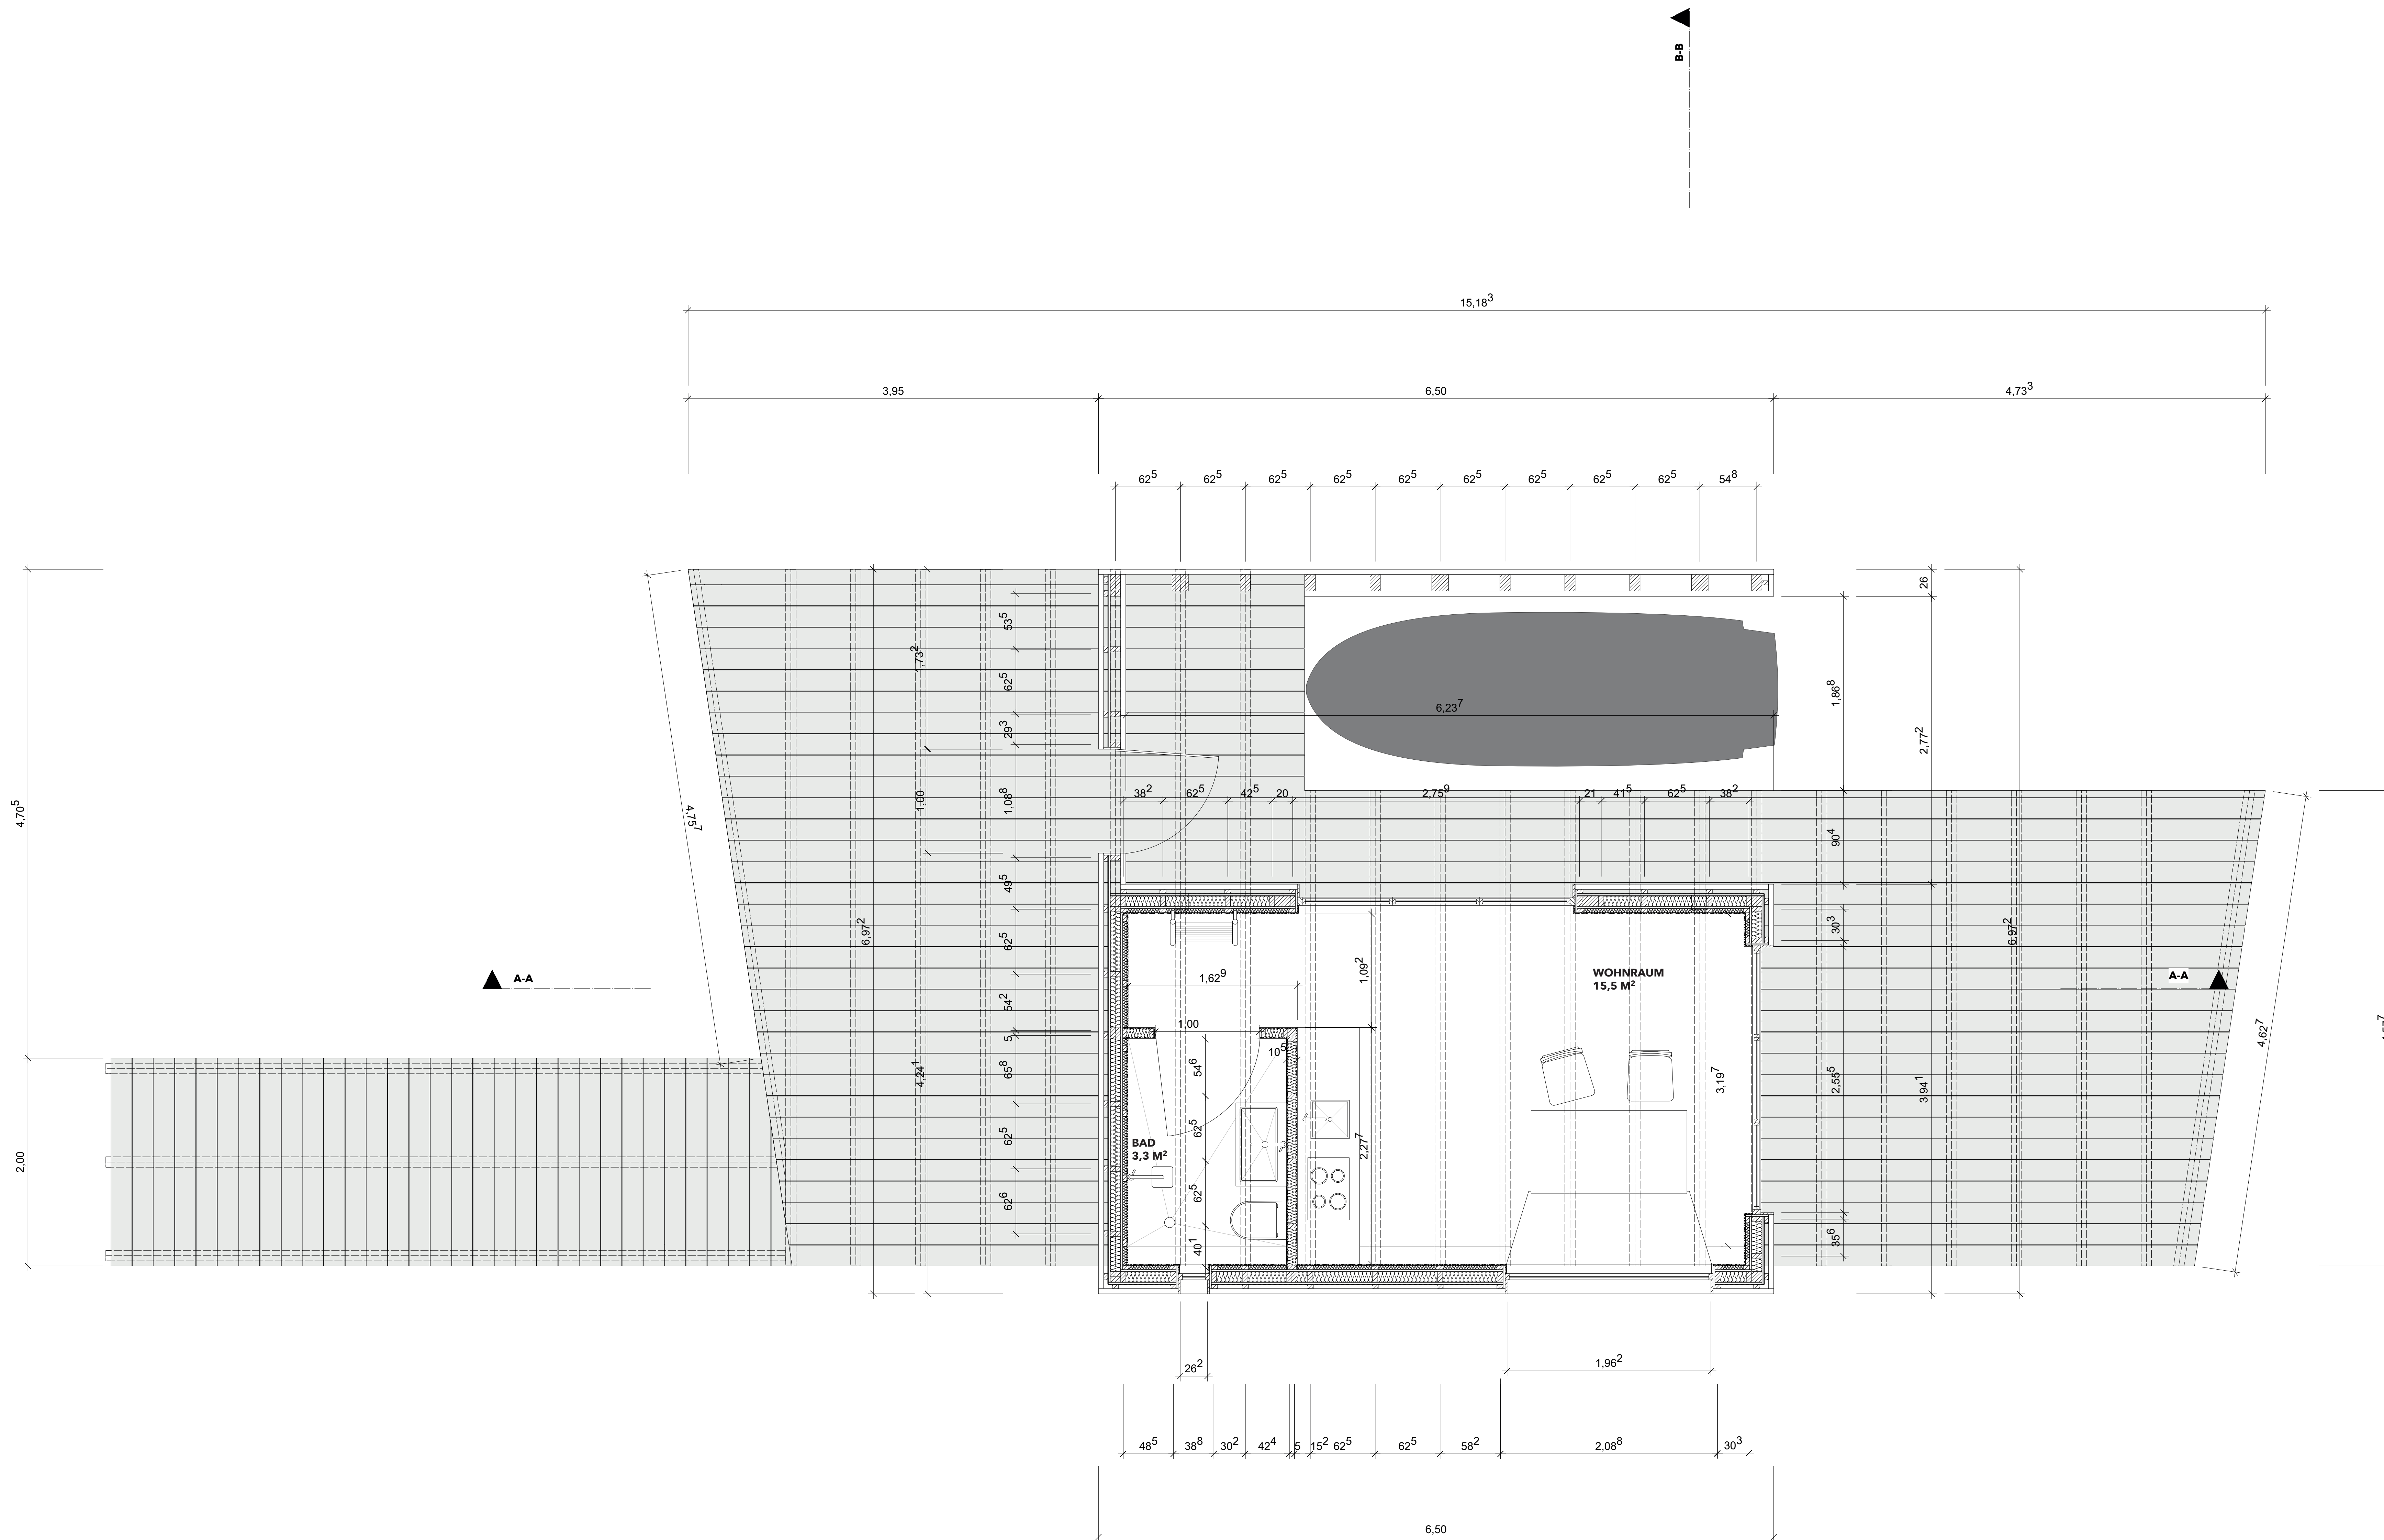

MODUL:

BAUKONSTRUKTION  
 PROF. MICHAEL KÖRNER  
 INN-B2  
 GRUPPE 5  
 TH ROSENHEIM

BAUVORHABEN:

SEEHAUS 'THE TUBE' AM STARNBERGER SEE  
 MIT BOOTSRAUM UND TERASSE.

ZWISCHEN PERCHA UND KEMPENHAUSEN  
 82319 STARNBERG  
 BAYERN

## GRUNDRISS

MAßSTAB:

1:25

PLANFORMAT:

DIN A0

PLAN-NUMMER:

03


DATUM:

02.07.2021

STUDIERENDE:

JULIUS STANGELMAYER | 955605

FELIX GRETOIRE | 892870

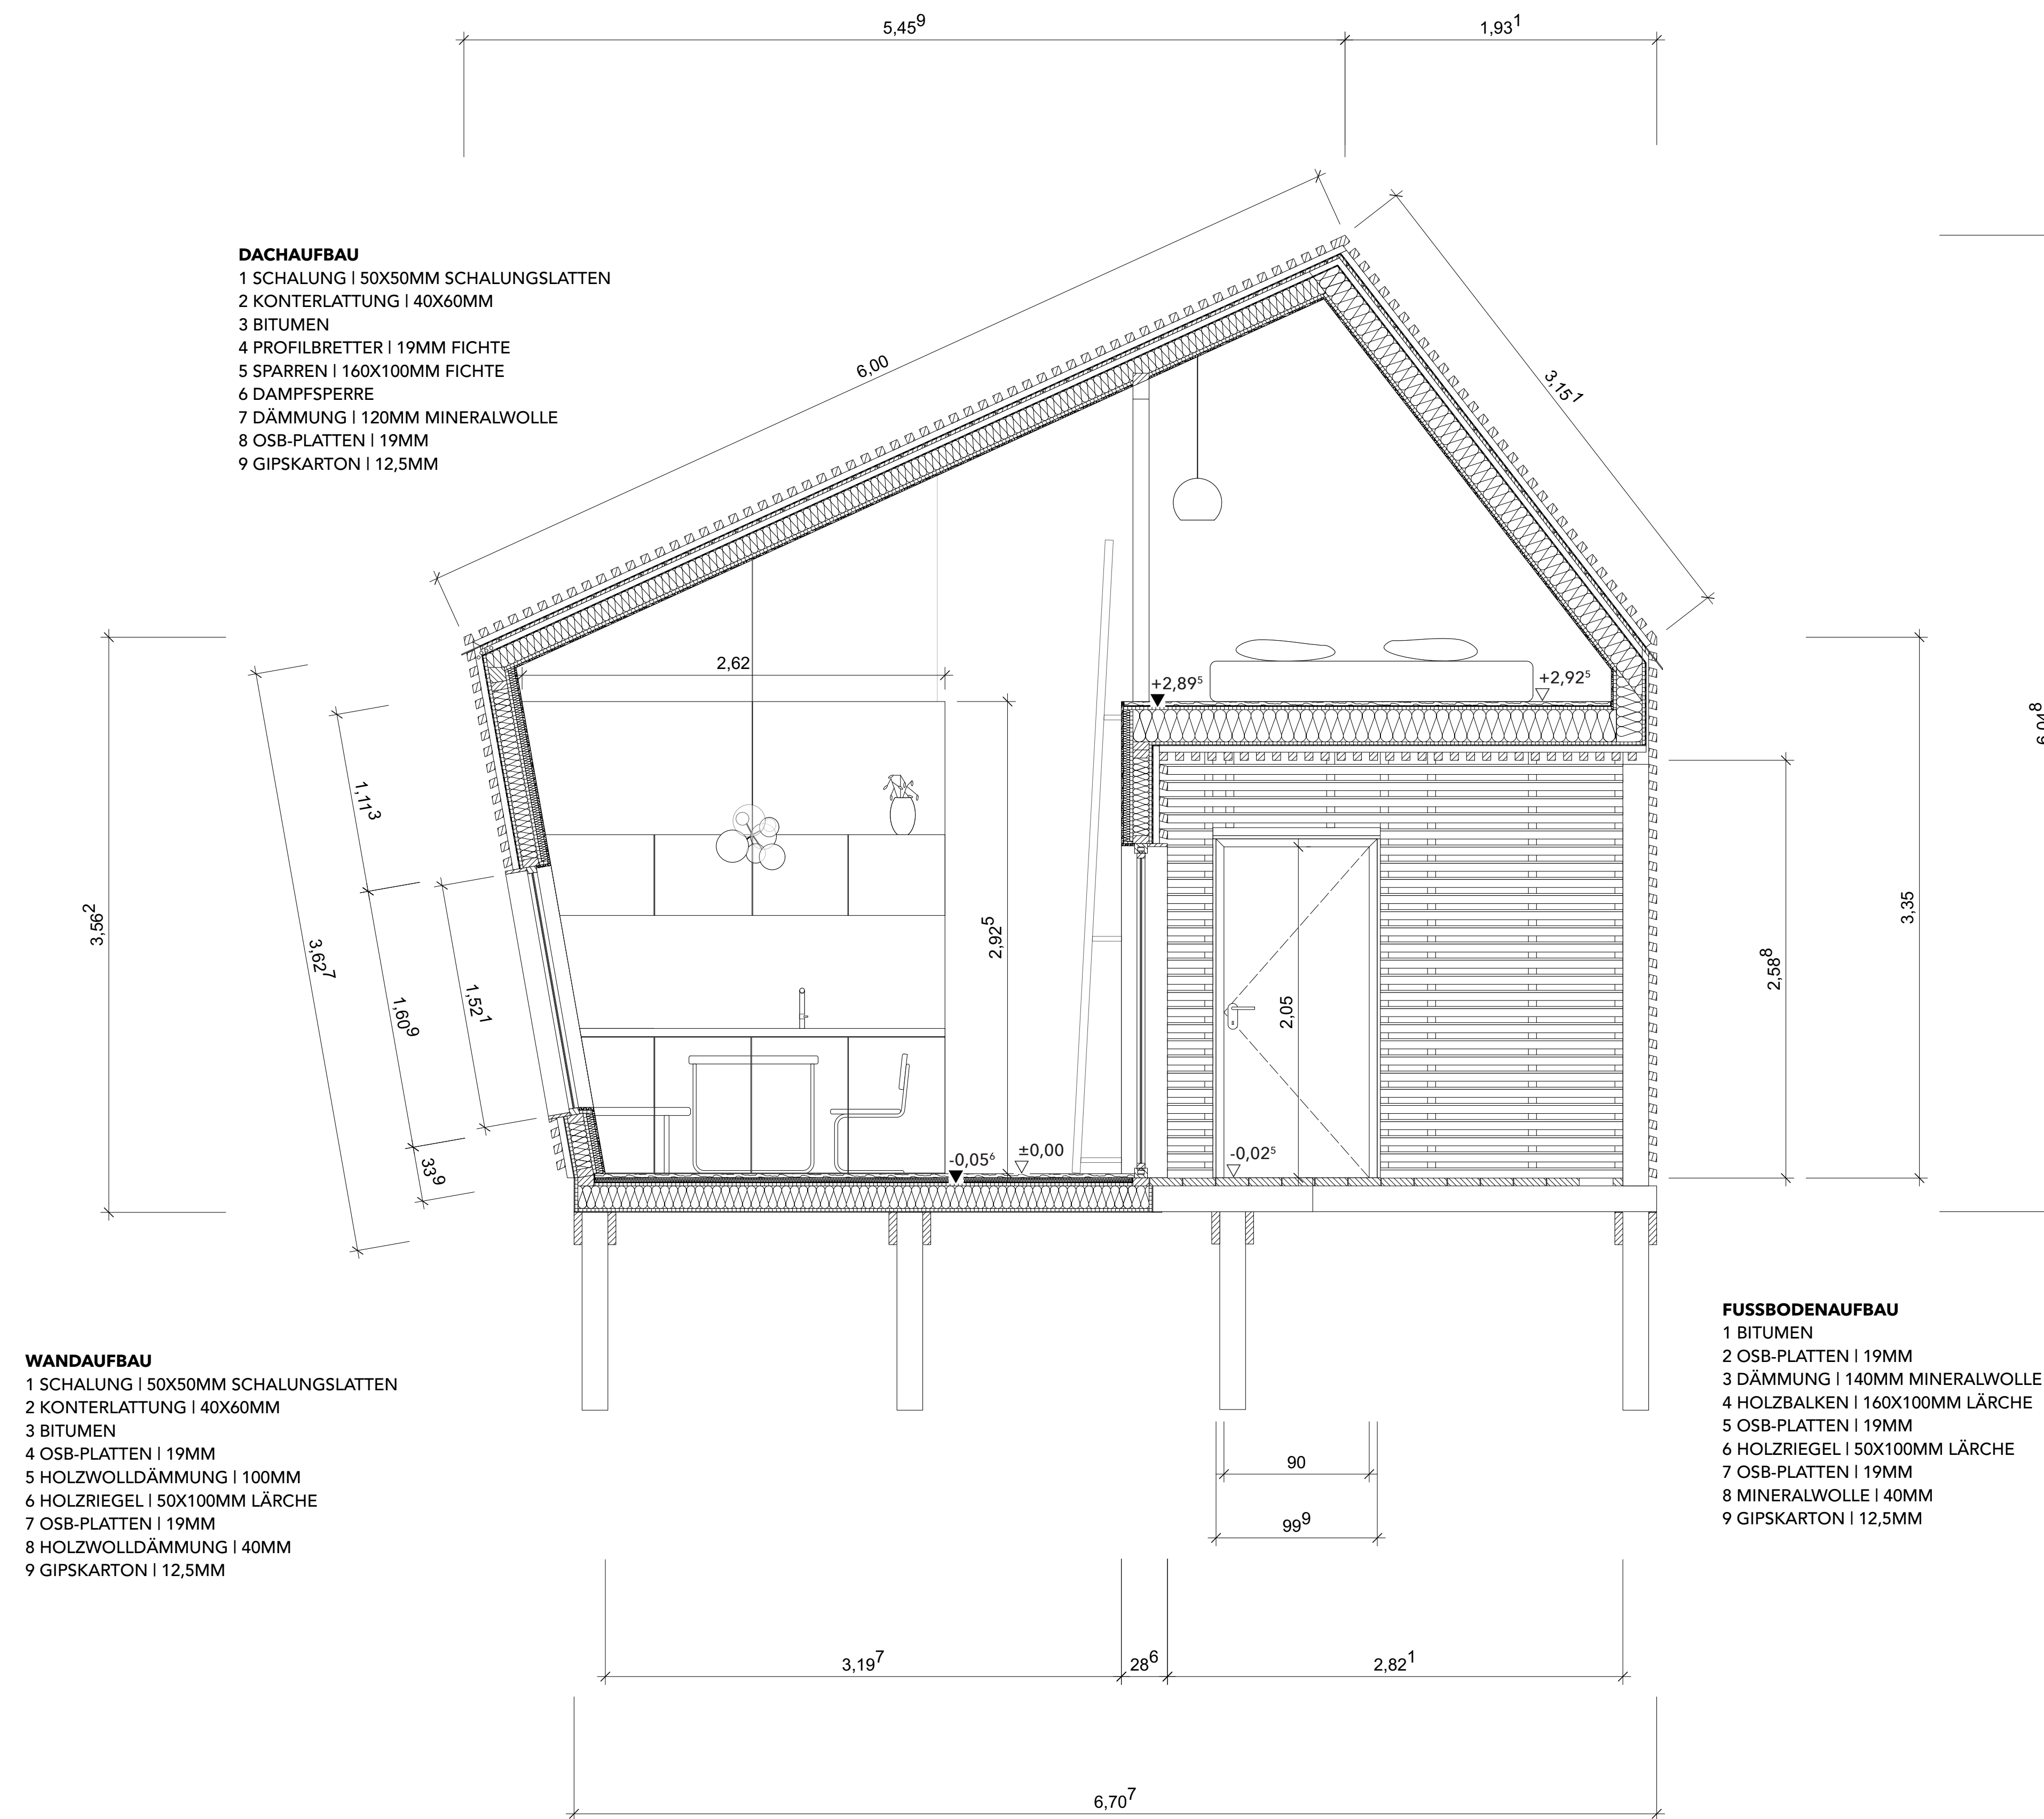

# BAU KO

# SO SE 21

MODUL

**BAUKONSTRUKTION**  
**PROF. MICHAEL KÖRNER**  
**INN-B2**  
**GRUPPE 5**  
**TH ROSENHEIM**

BAUVORHABEN:

**SEEHAUS 'THE TUBE' AM STARNBERGER SEE**  
**MIT BOOTSRaum UND TERASSE.**

**ZWISCHEN PERCHA UND KEMPENHAUSEN**  
**82319 STARNBERG**  
**BAYERN**


## SCHNITT A-A

MABSTAB:	PLANFORMAT:
<b>1:25</b>	<b>DIN A0</b>
PLAN-NUMMER:	DATUM:
<b>04</b>	<b>02.07.2021</b>

STUDIERENDE:

**JULIUS STANGELMAYER | 955605**  
**FELIX GRETOIRE | 892870**

# BAU KO SO SE 21

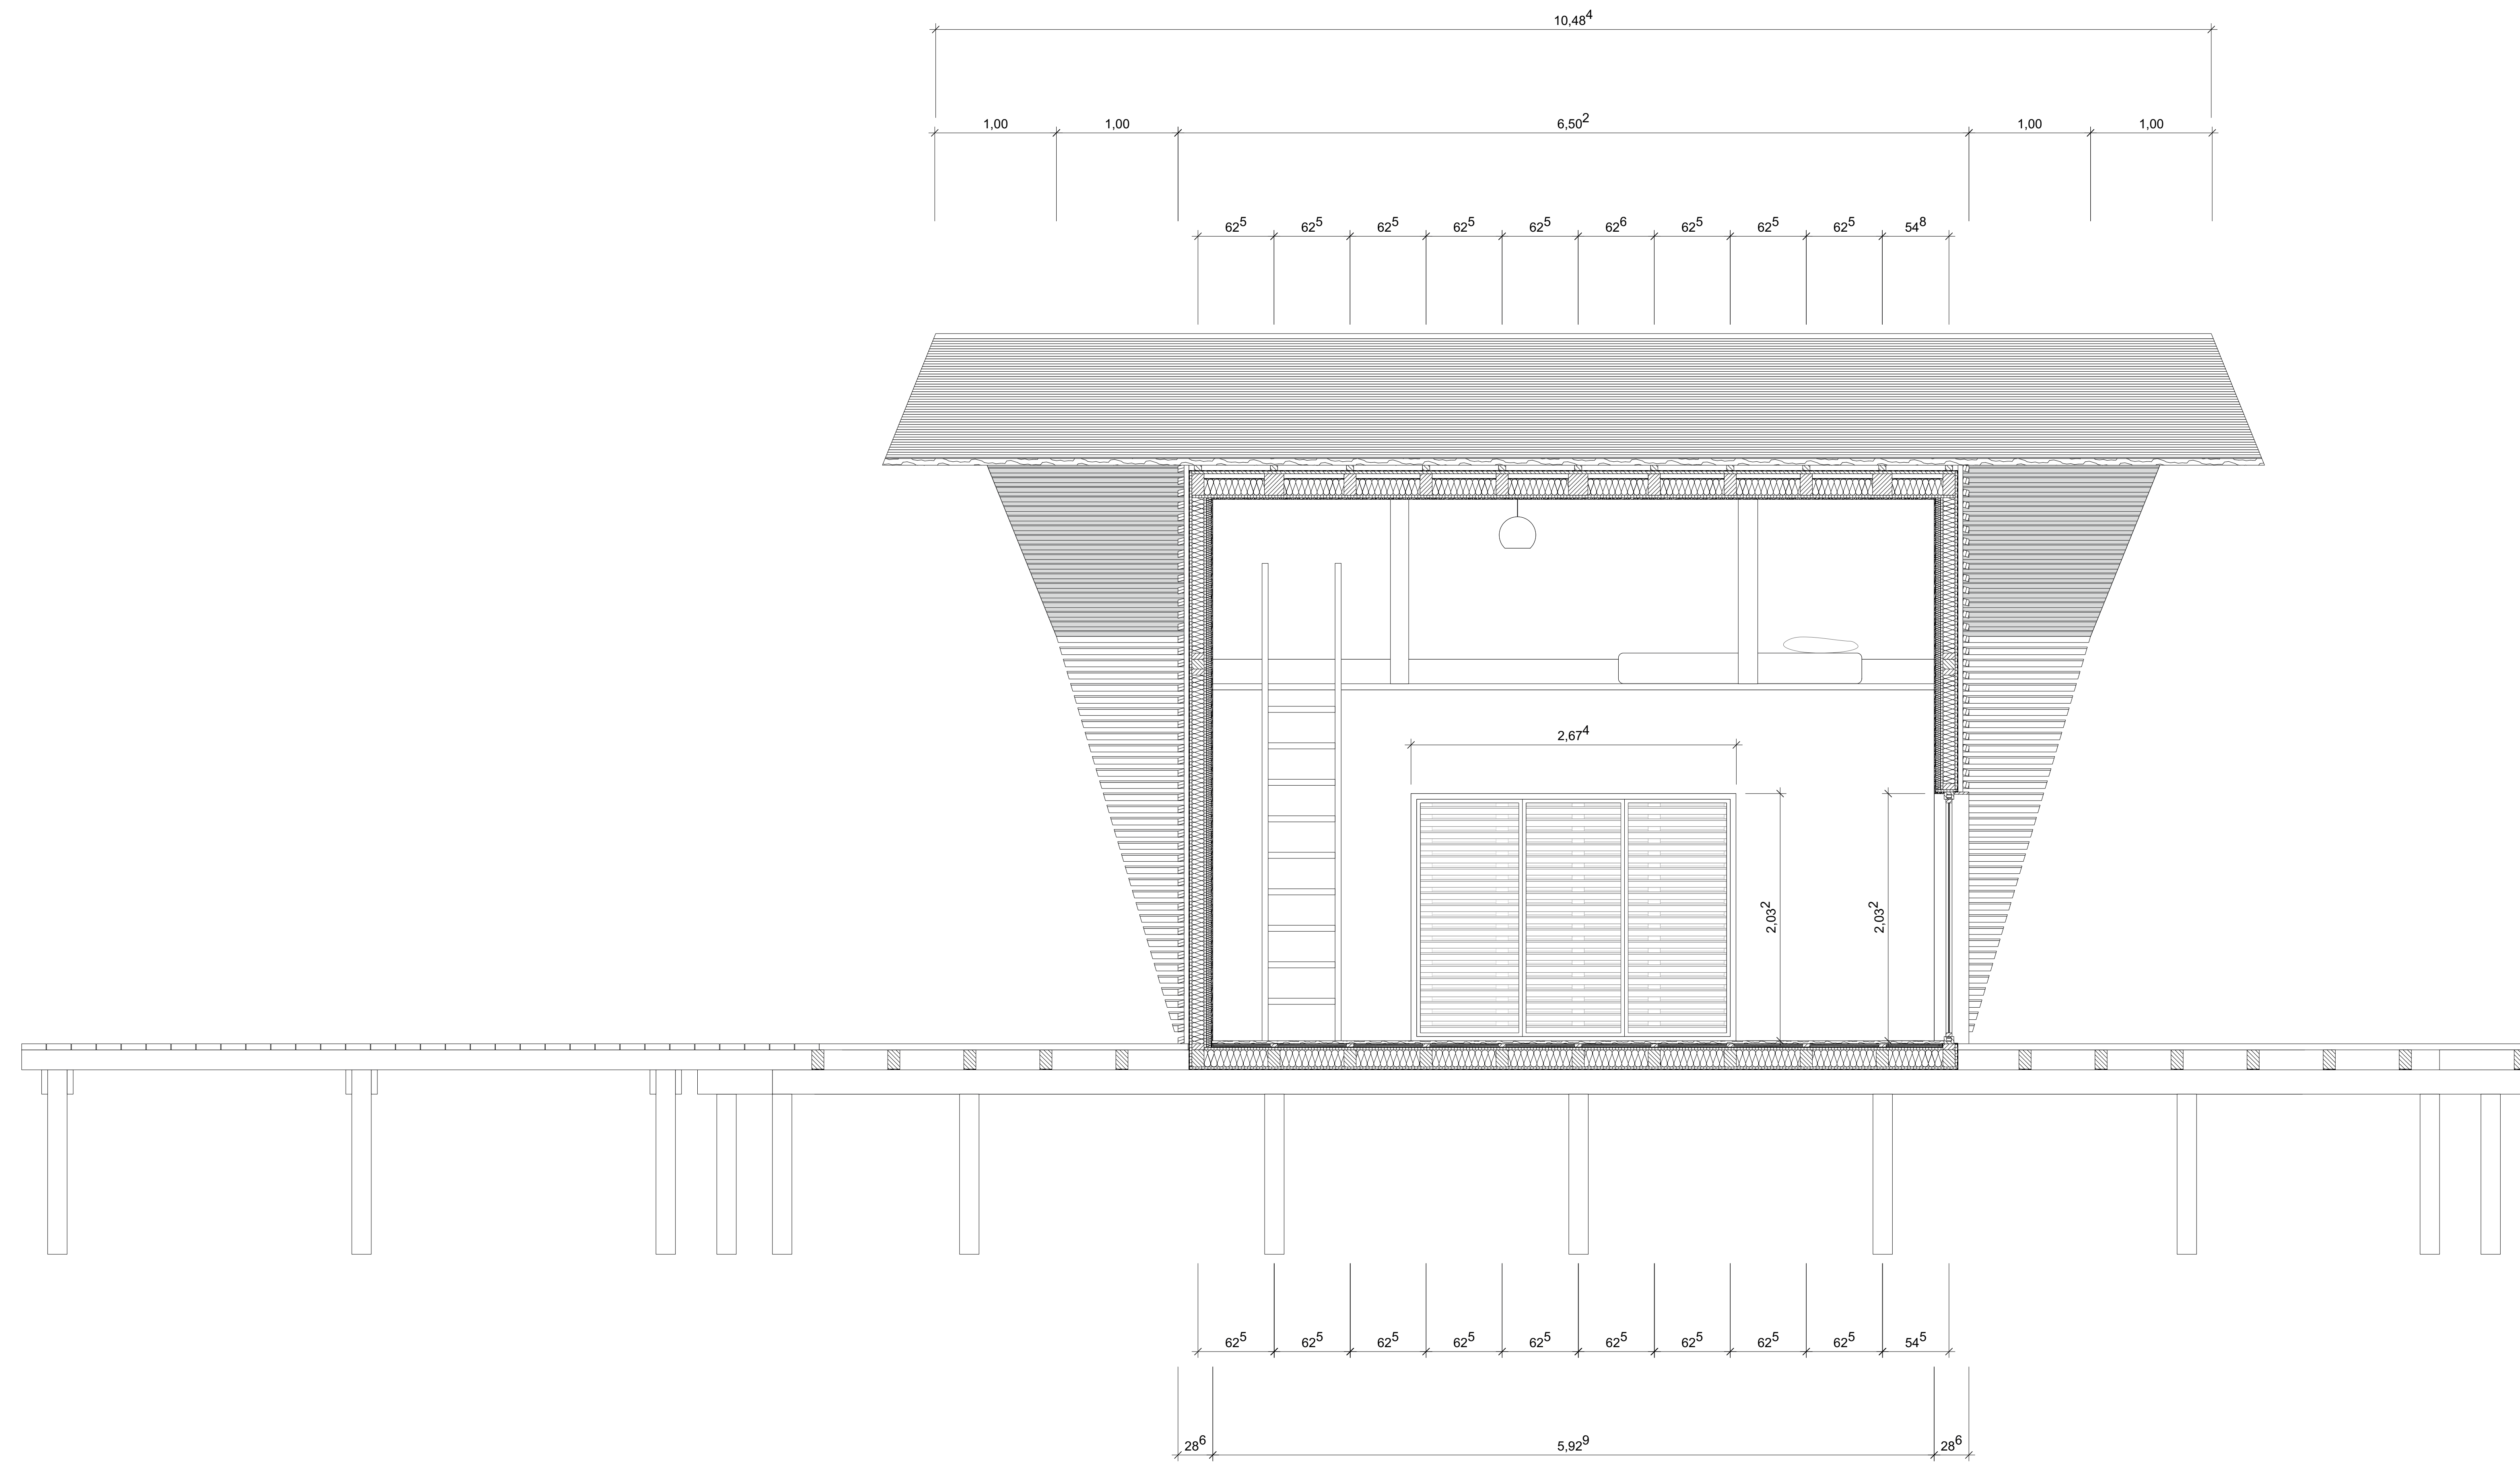

MODUL:

**BAUKONSTRUKTION  
PROF. MICHAEL KÖRNER  
INN-B2  
GRUPPE 5  
TH ROSENHEIM**

BAUVORHABEN:

**SEEHAUS 'THE TUBE' AM STARNBERGER SEE  
MIT BOOTSRaum UND TERASSE.**

**ZWISCHEN PERCHA UND KEMPENHAUSEN  
82319 STARNBERG  
BAYERN**

## SCHNITT B-B

MABSTAB:

**1:25**

PLANFORMAT:

**DIN A0**

PLAN-NUMMER:

**05**

DATUM:

**02.07.2021**

STUDIERENDE:

**JULIUS STANGELMAYER | 955605**

**FELIX GRETOIRE | 892870**

# BAU KO SO SE 21

MODUL:

BAUKONSTRUKTION  
PROF. MICHAEL KÖRNER  
INN-B2  
GRUPPE 5  
TH ROSENHEIM

BAUVORHABEN:

SEEHAUS 'THE TUBE' AM STARNBERGER SEE  
MIT BOOTSTRAUM UND TERASSE.  
ZWISCHEN PERCHA UND KEMPENHAUSEN  
82319 STARNBERG  
BAYERN

## BALKENPLAN

MAßSTAB:

1:25

PLANFORMAT:

DIN A0

PLAN-NUMMER:


06

DATUM:


02.07.2021

STUDIARENDE:

JULIUS STANGELMAYER | 955605  
FELIX GRETOIRE | 892870

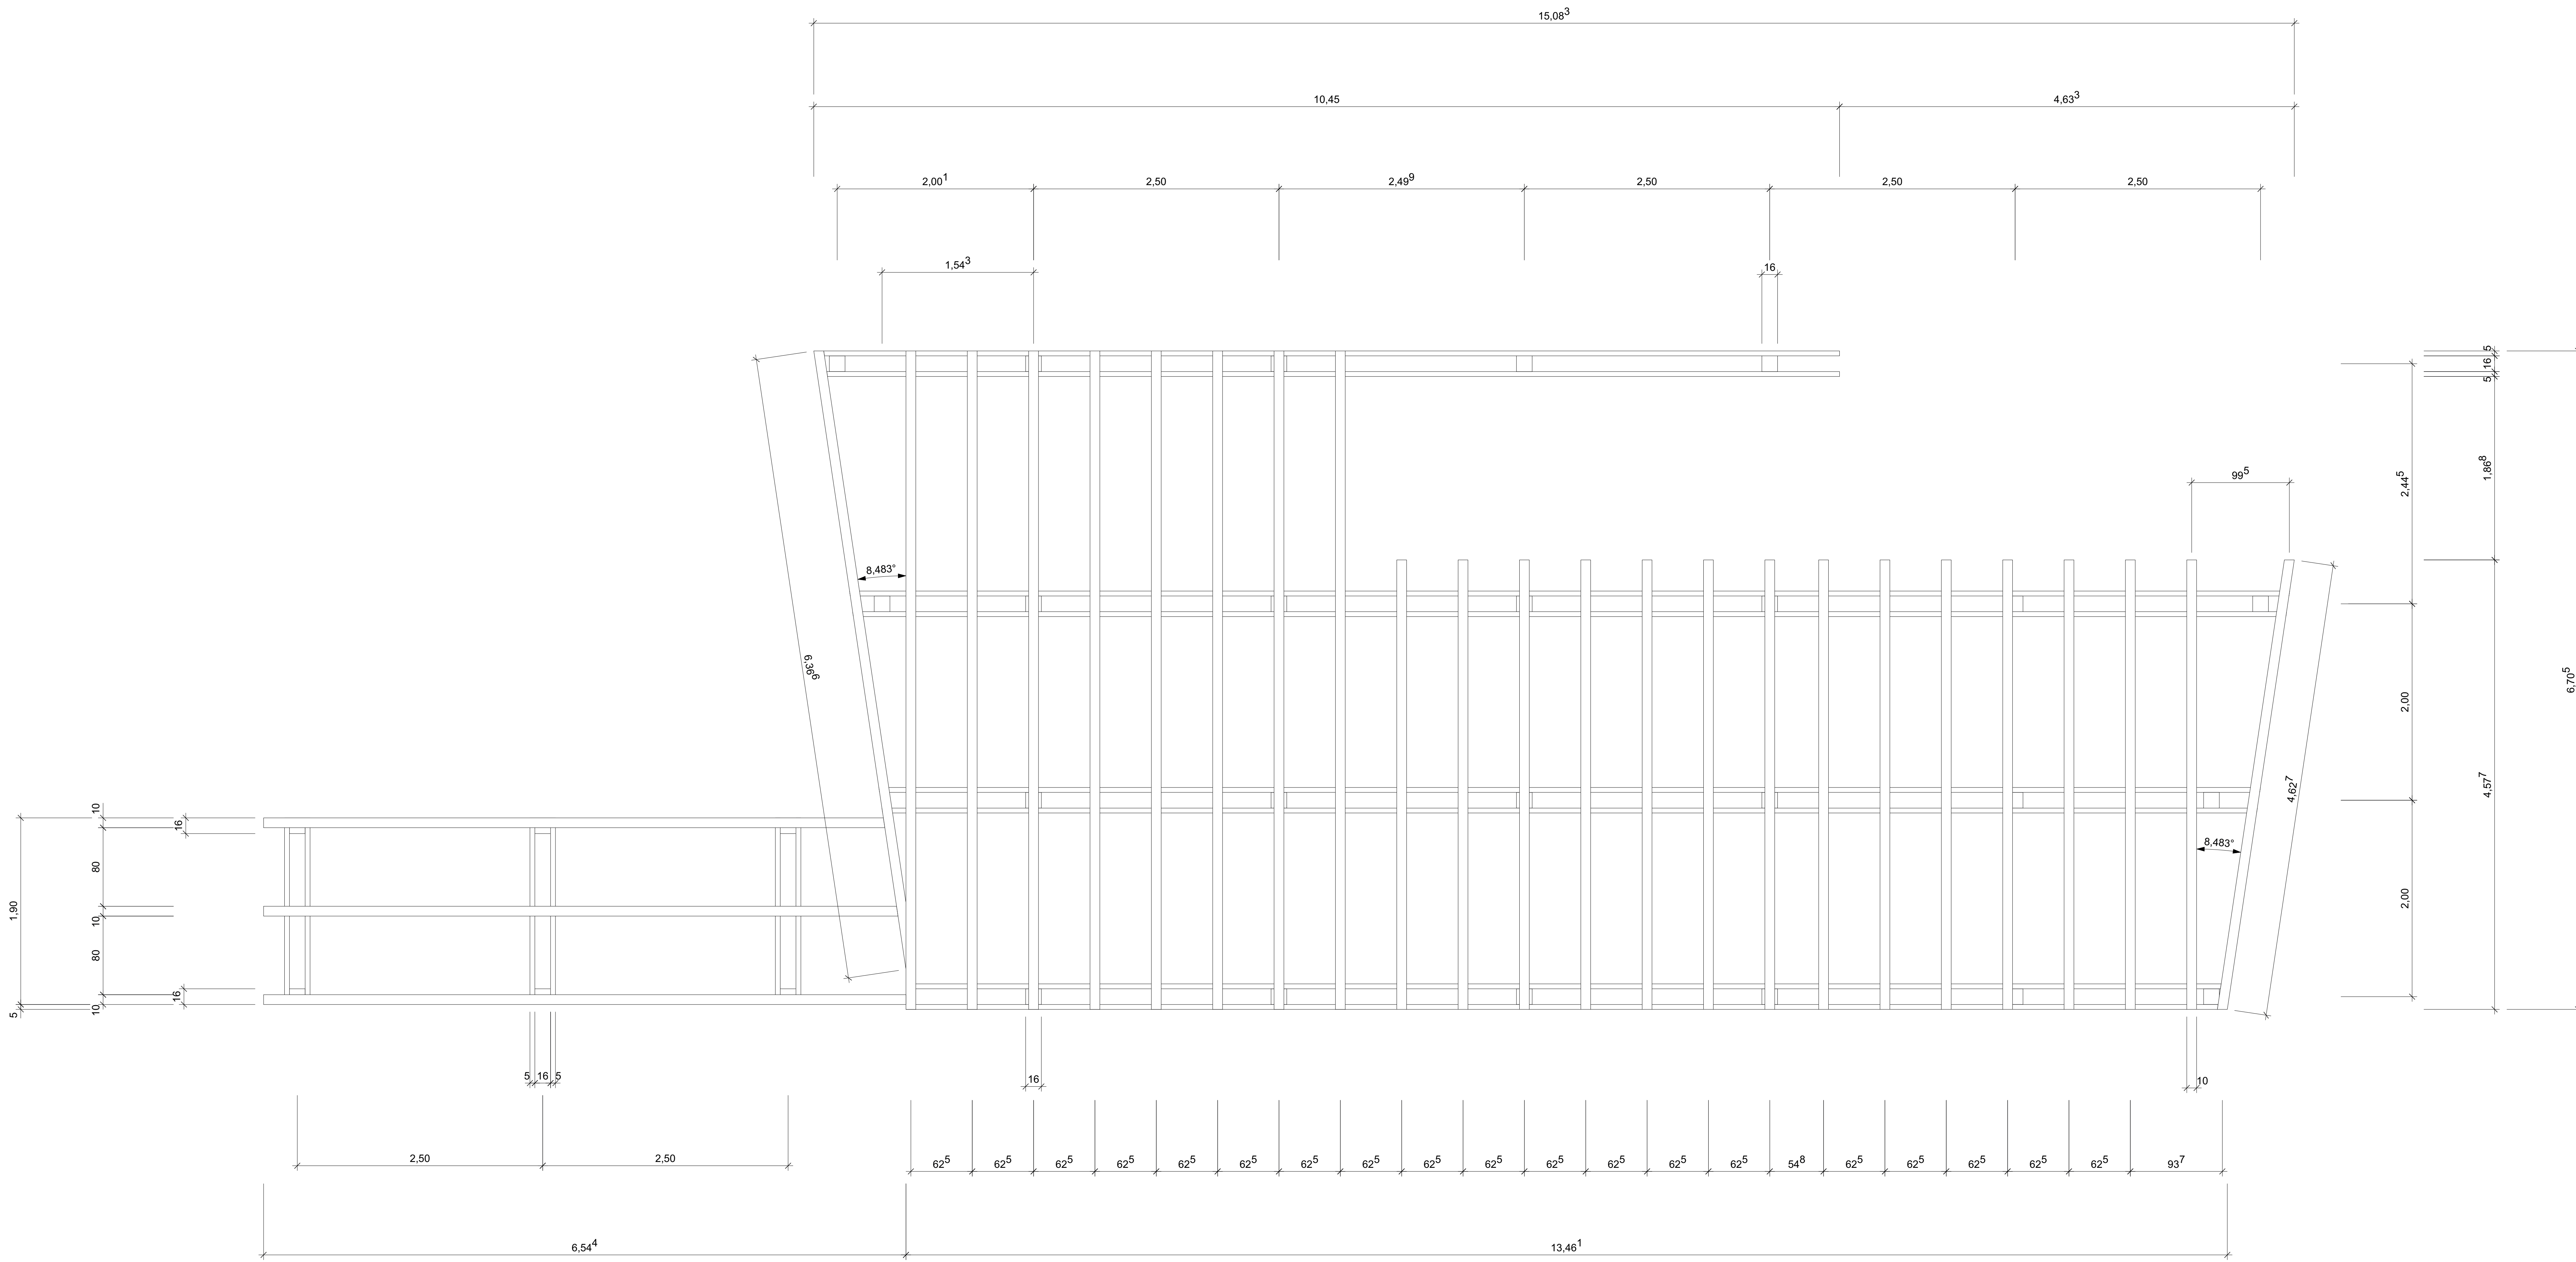

# BAU KO SO SE 21

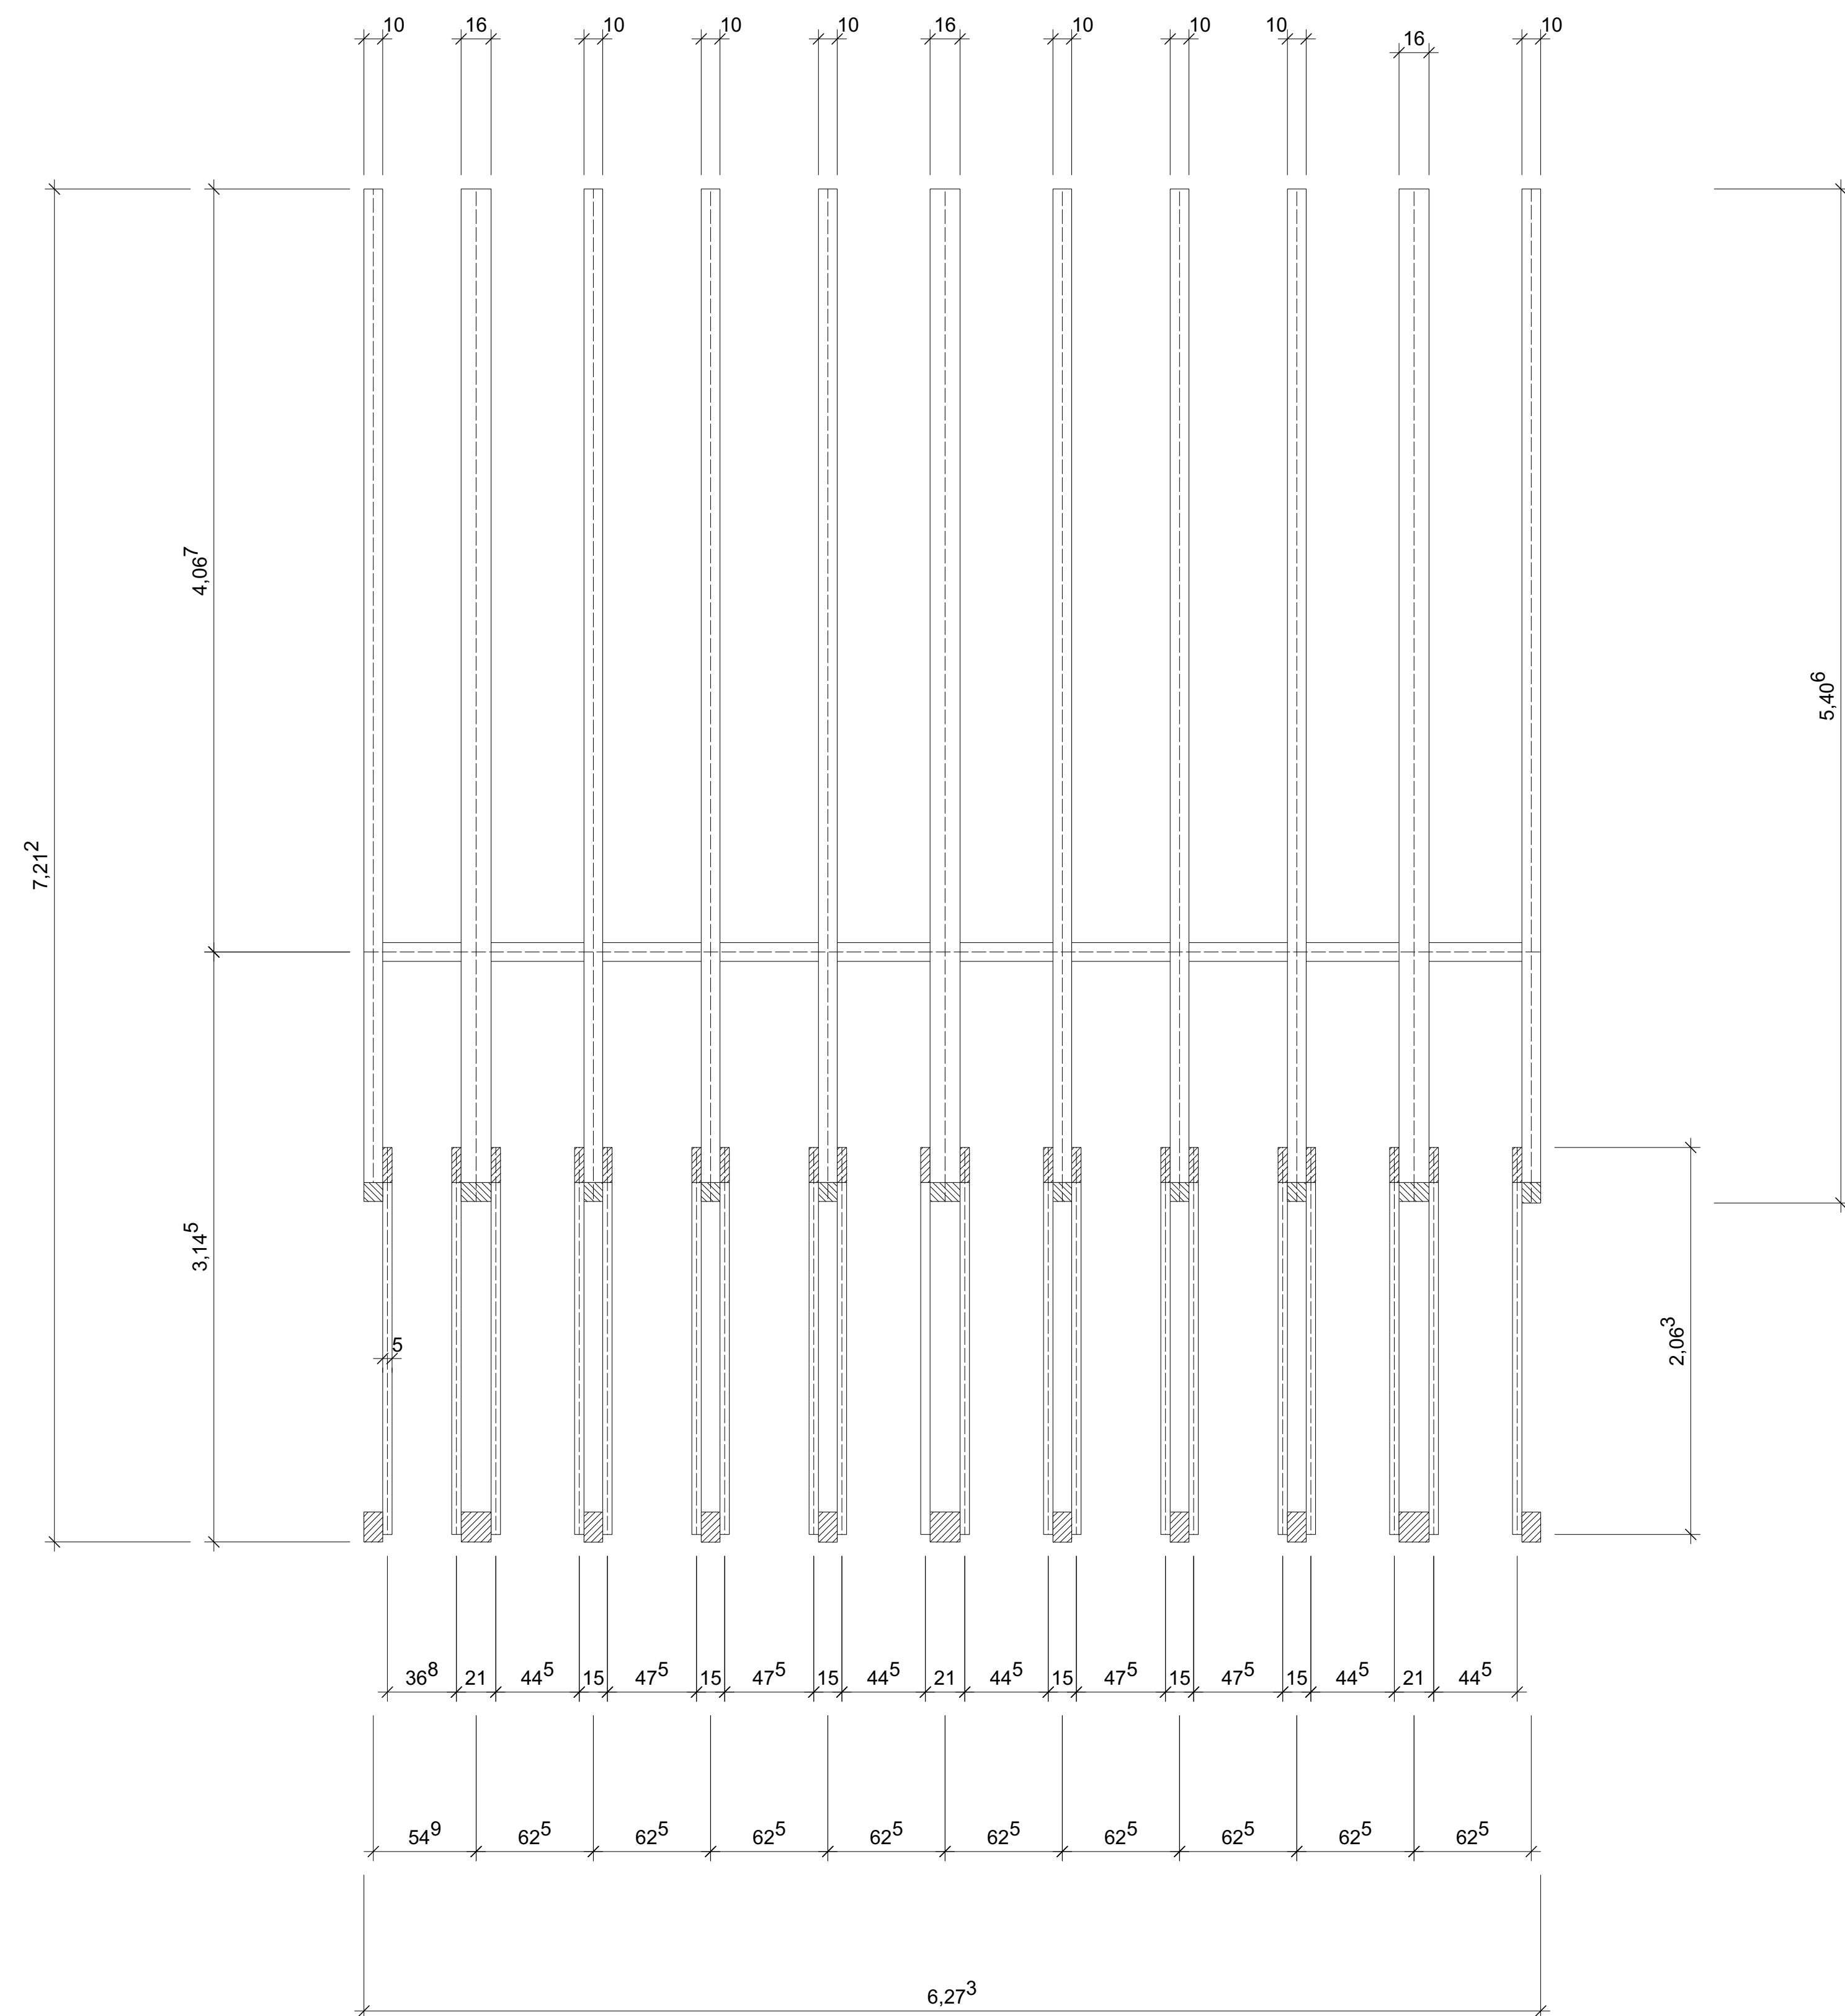

**MODUL:**

**BAUKONSTRUKTION  
PROF. MICHAEL KÖRNER  
INN-B2  
GRUPPE 5  
TH ROSENHEIM**

**BAUVORHABEN:**

**SEEHAUS 'THE TUBE' AM STARNBERGER SEE  
MIT BOOTSRaum UND TERASSE.  
  
ZWISCHEN PERCHA UND KEMPENHAUSEN  
82319 STARNBERG  
BAYERN**

**SPARENPLAN**

**MAßSTAB:**

**1:25**

**PLANFORMAT:**

**DIN A0**

**PLAN-NUMMER:**

**07**

**DATUM:**

**02.07.2021**

**STUDIERENDE:**

**JULIUS STANGELMAYER | 955605  
FELIX GRETOIRE | 892870**

# BAU KO

# SO SE 21

MODUL:

BAUKONSTRUKTION  
PROF. MICHAEL KÖRNER  
INN-B2  
GRUPPE 5  
TH ROSENHEIM

BAUVORHABEN:

SEEHAUS 'THE TUBE' AM STARNBERGER SEE  
MIT BOOTSRAUM UND TERASSE.

ZWISCHEN PERCHA UND KEMPENHAUSEN  
82319 STARNBERG  
BAYERN

## BALPENPLAN PERSPEKTIVE

MAßSTAB:

1:25

PLANFORMAT:

DIN A0

PLAN-NUMMER:

08


DATUM:

02.07.2021

STUDIERENDE:

JULIUS STANGELMAYER | 955605


FELIX GRETOIRE | 892870

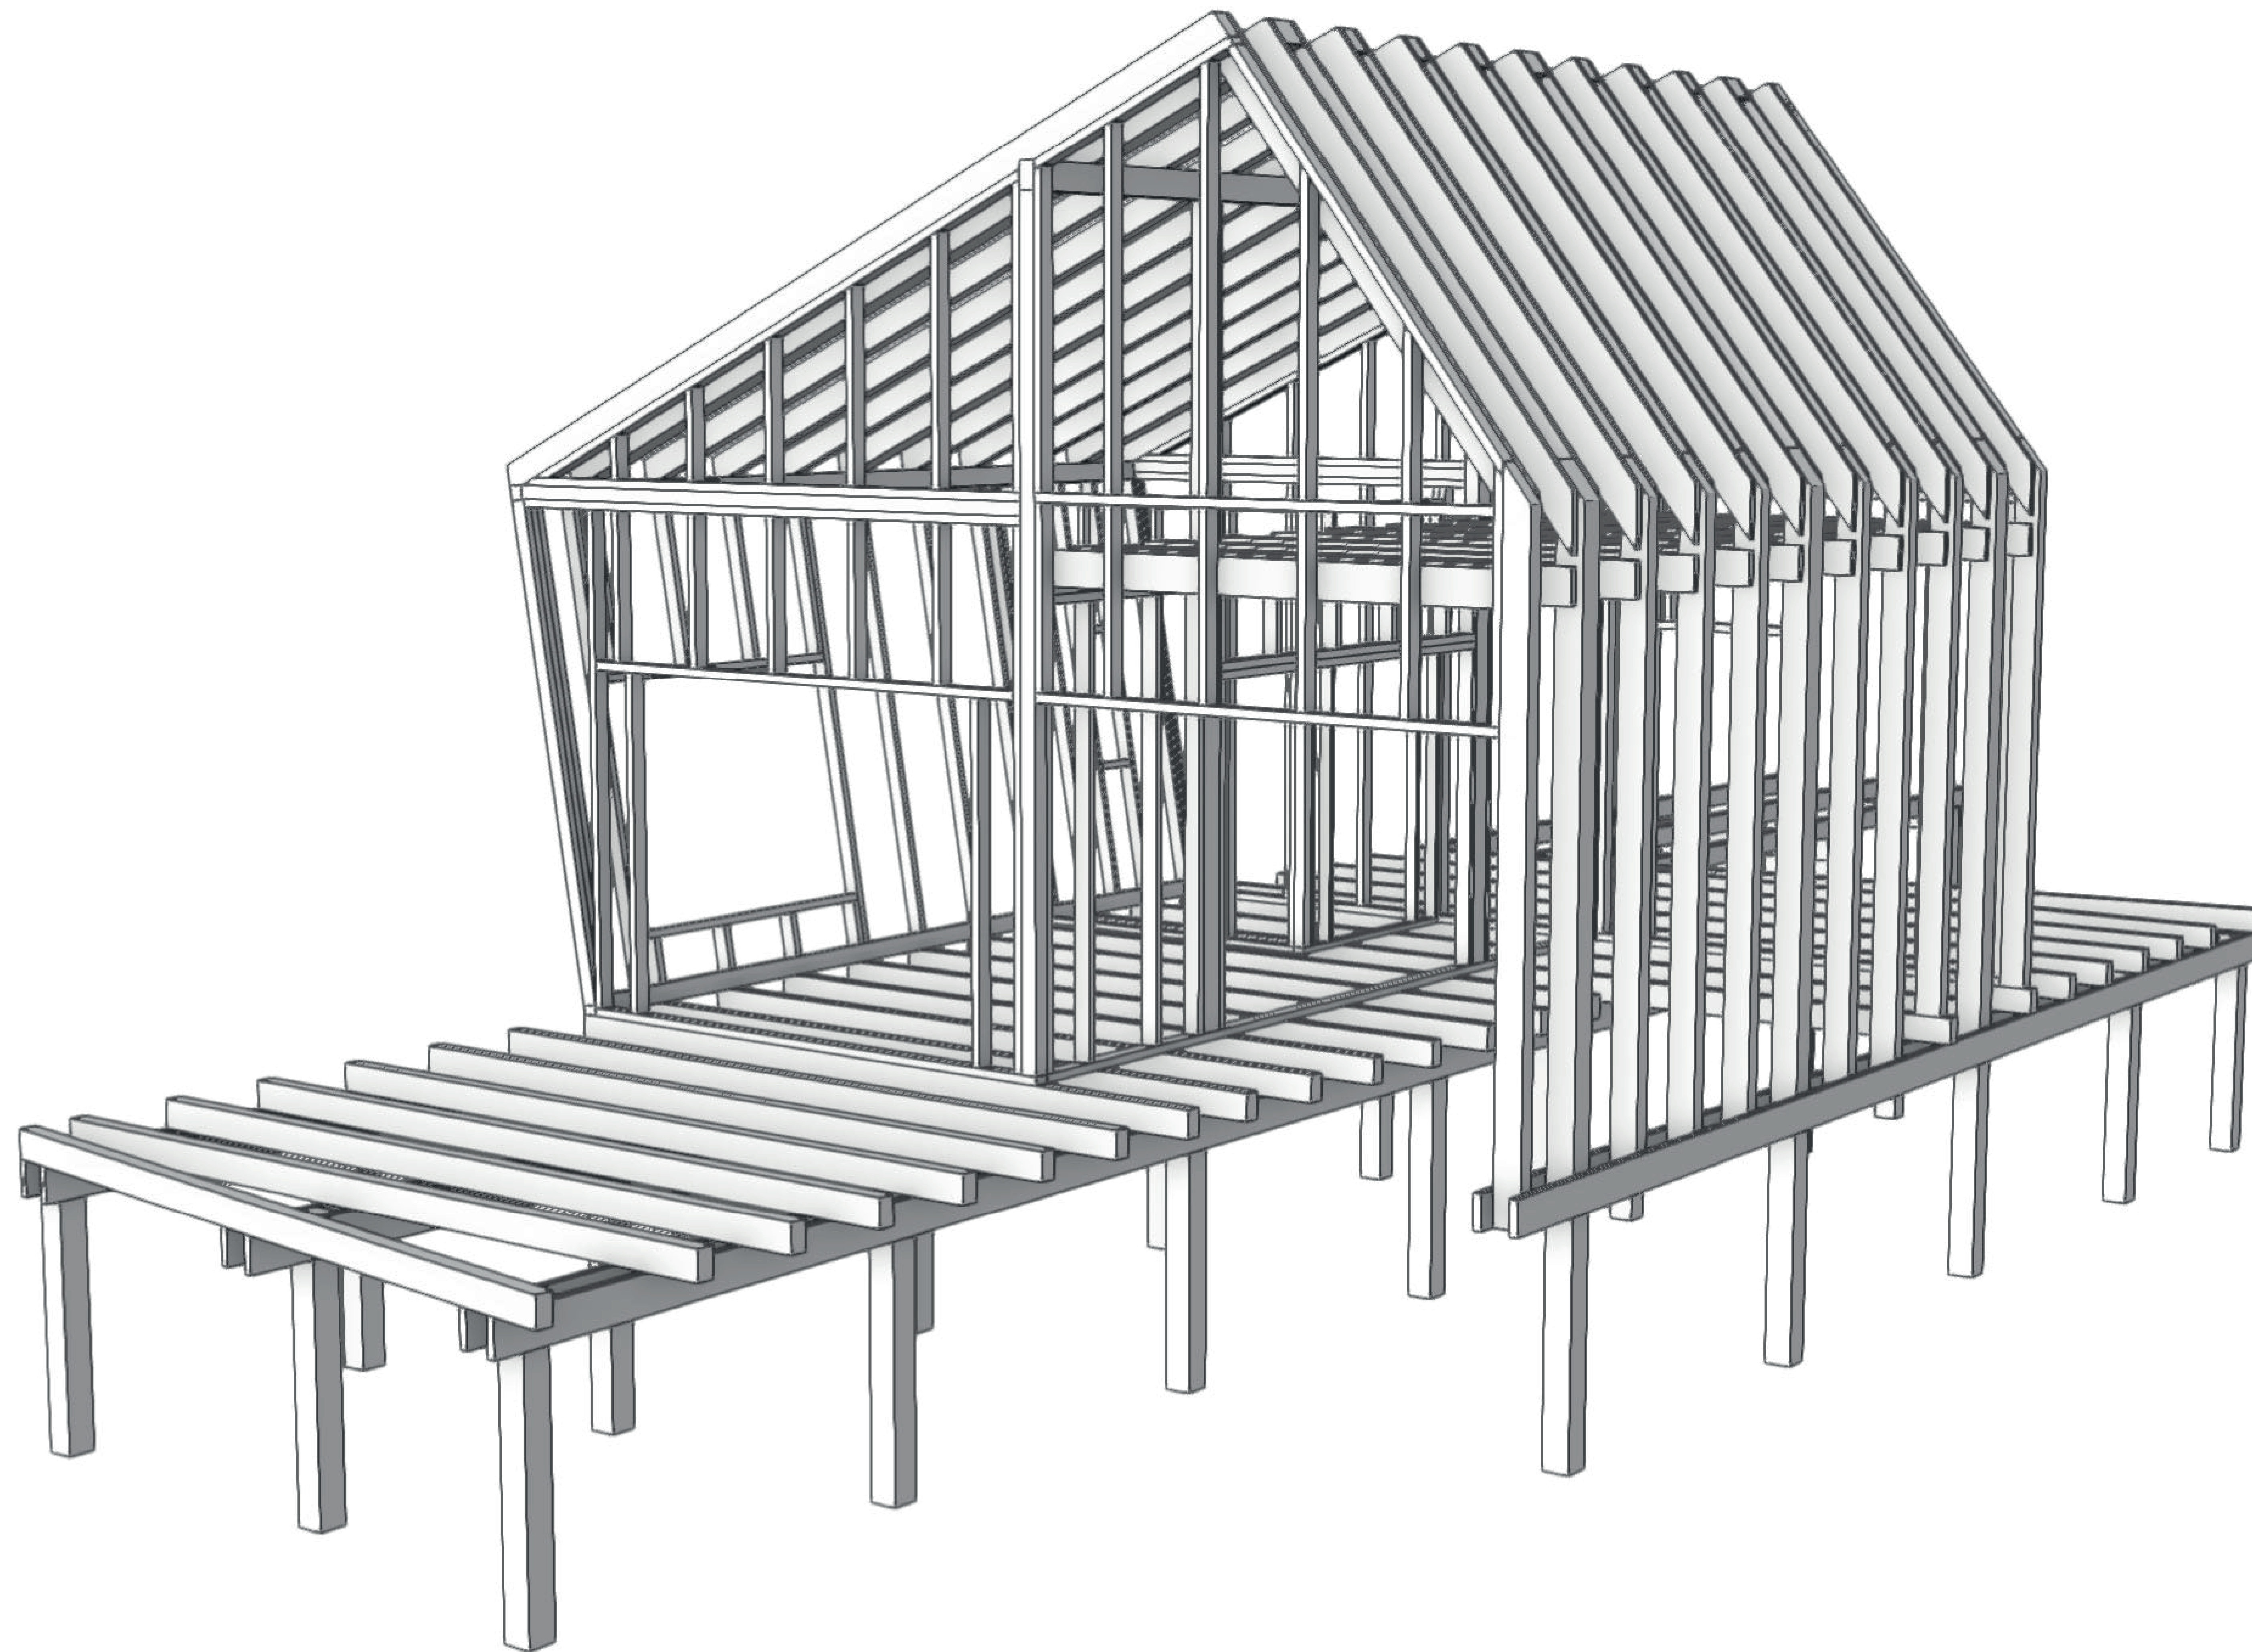





ANSICHT SÜDWEST

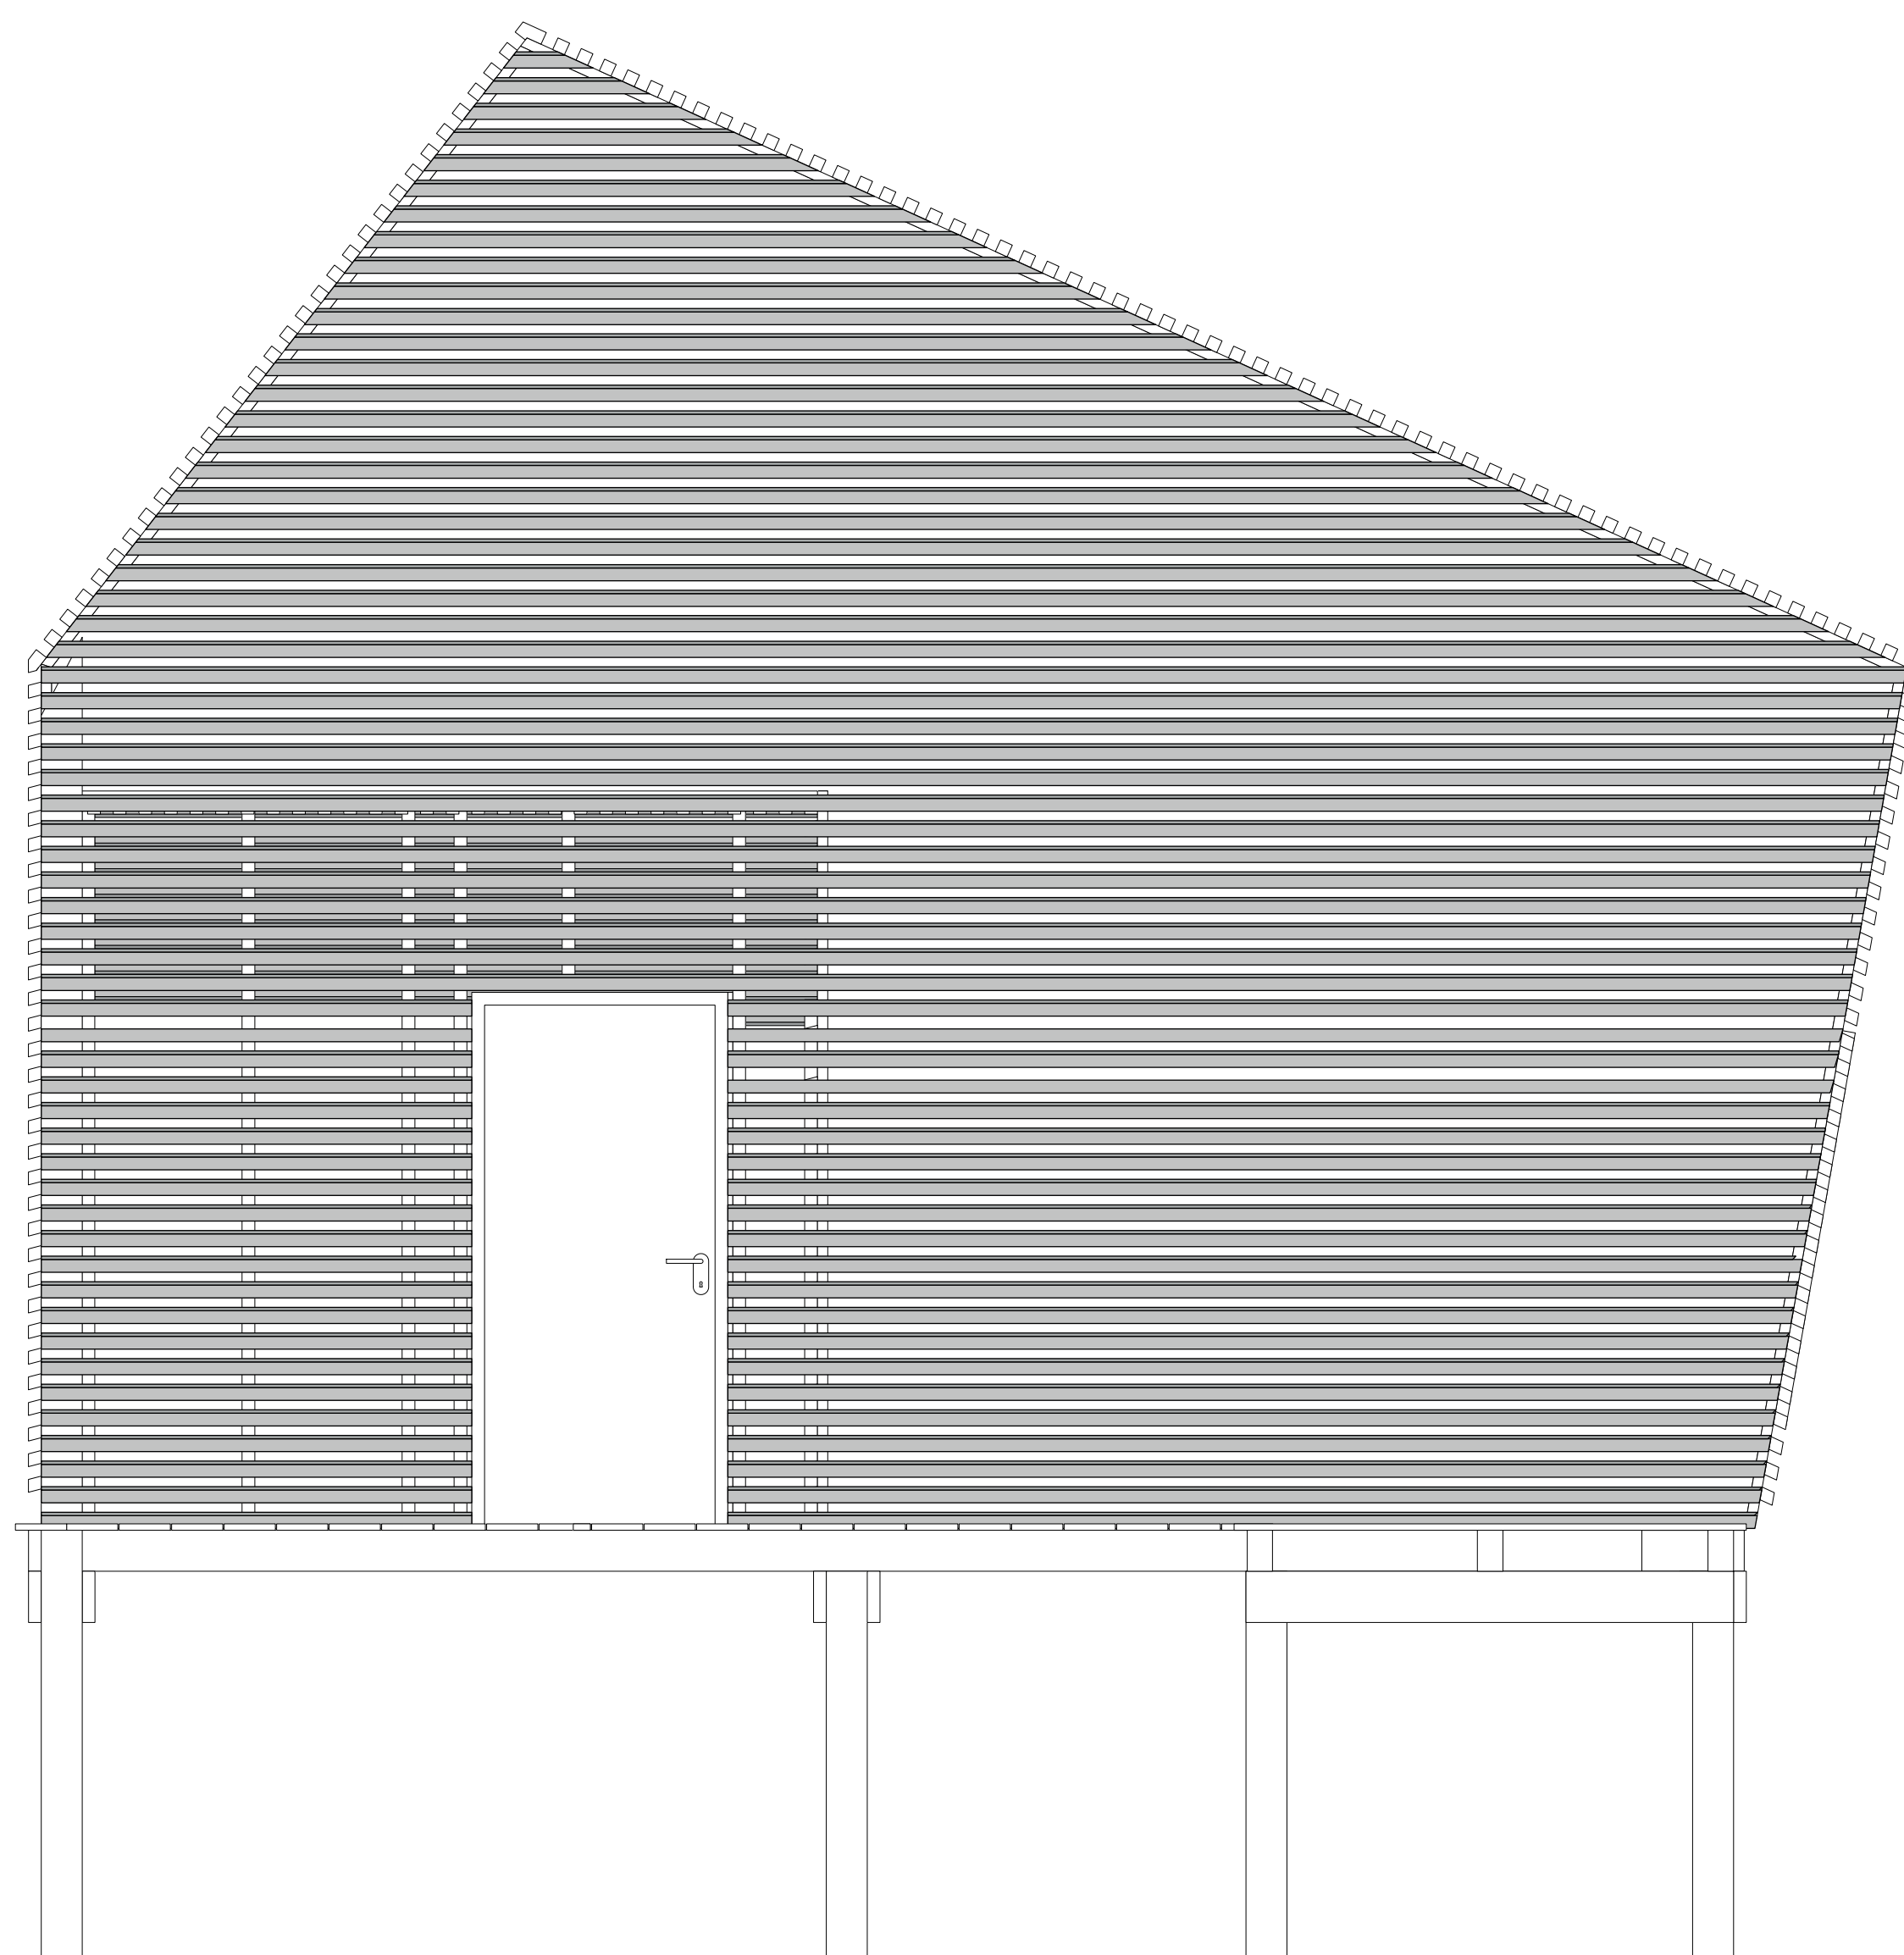

ANSICHT NORDOST

# BAU KO

# SO SE

# 21

MODUL

BAUKONSTRUKTION  
PROF. MICHAEL KÖRNER  
INN-B2  
GRUPPE 5  
TH ROSENHEIM

BAUVORHABEN:

SEEHAUS 'THE TUBE' AM STARNBERGER SEE  
MIT BOOTSRaum UND TERASSE.

ZWISCHEN PERCHA UND KEMPENHAUSEN  
82319 STARNBERG  
BAYERN

## LÄNGSANSICHTEN

MAßSTAB:

1:25

PLANFORMAT:

DIN A0

PLAN-NUMMER:

09

DATUM:


02.07.2021

STUDIERENDE:


JULIUS STANGELMAYER | 955605

FELIX GRETOIRE | 892870

# BAU KO SO SE 21

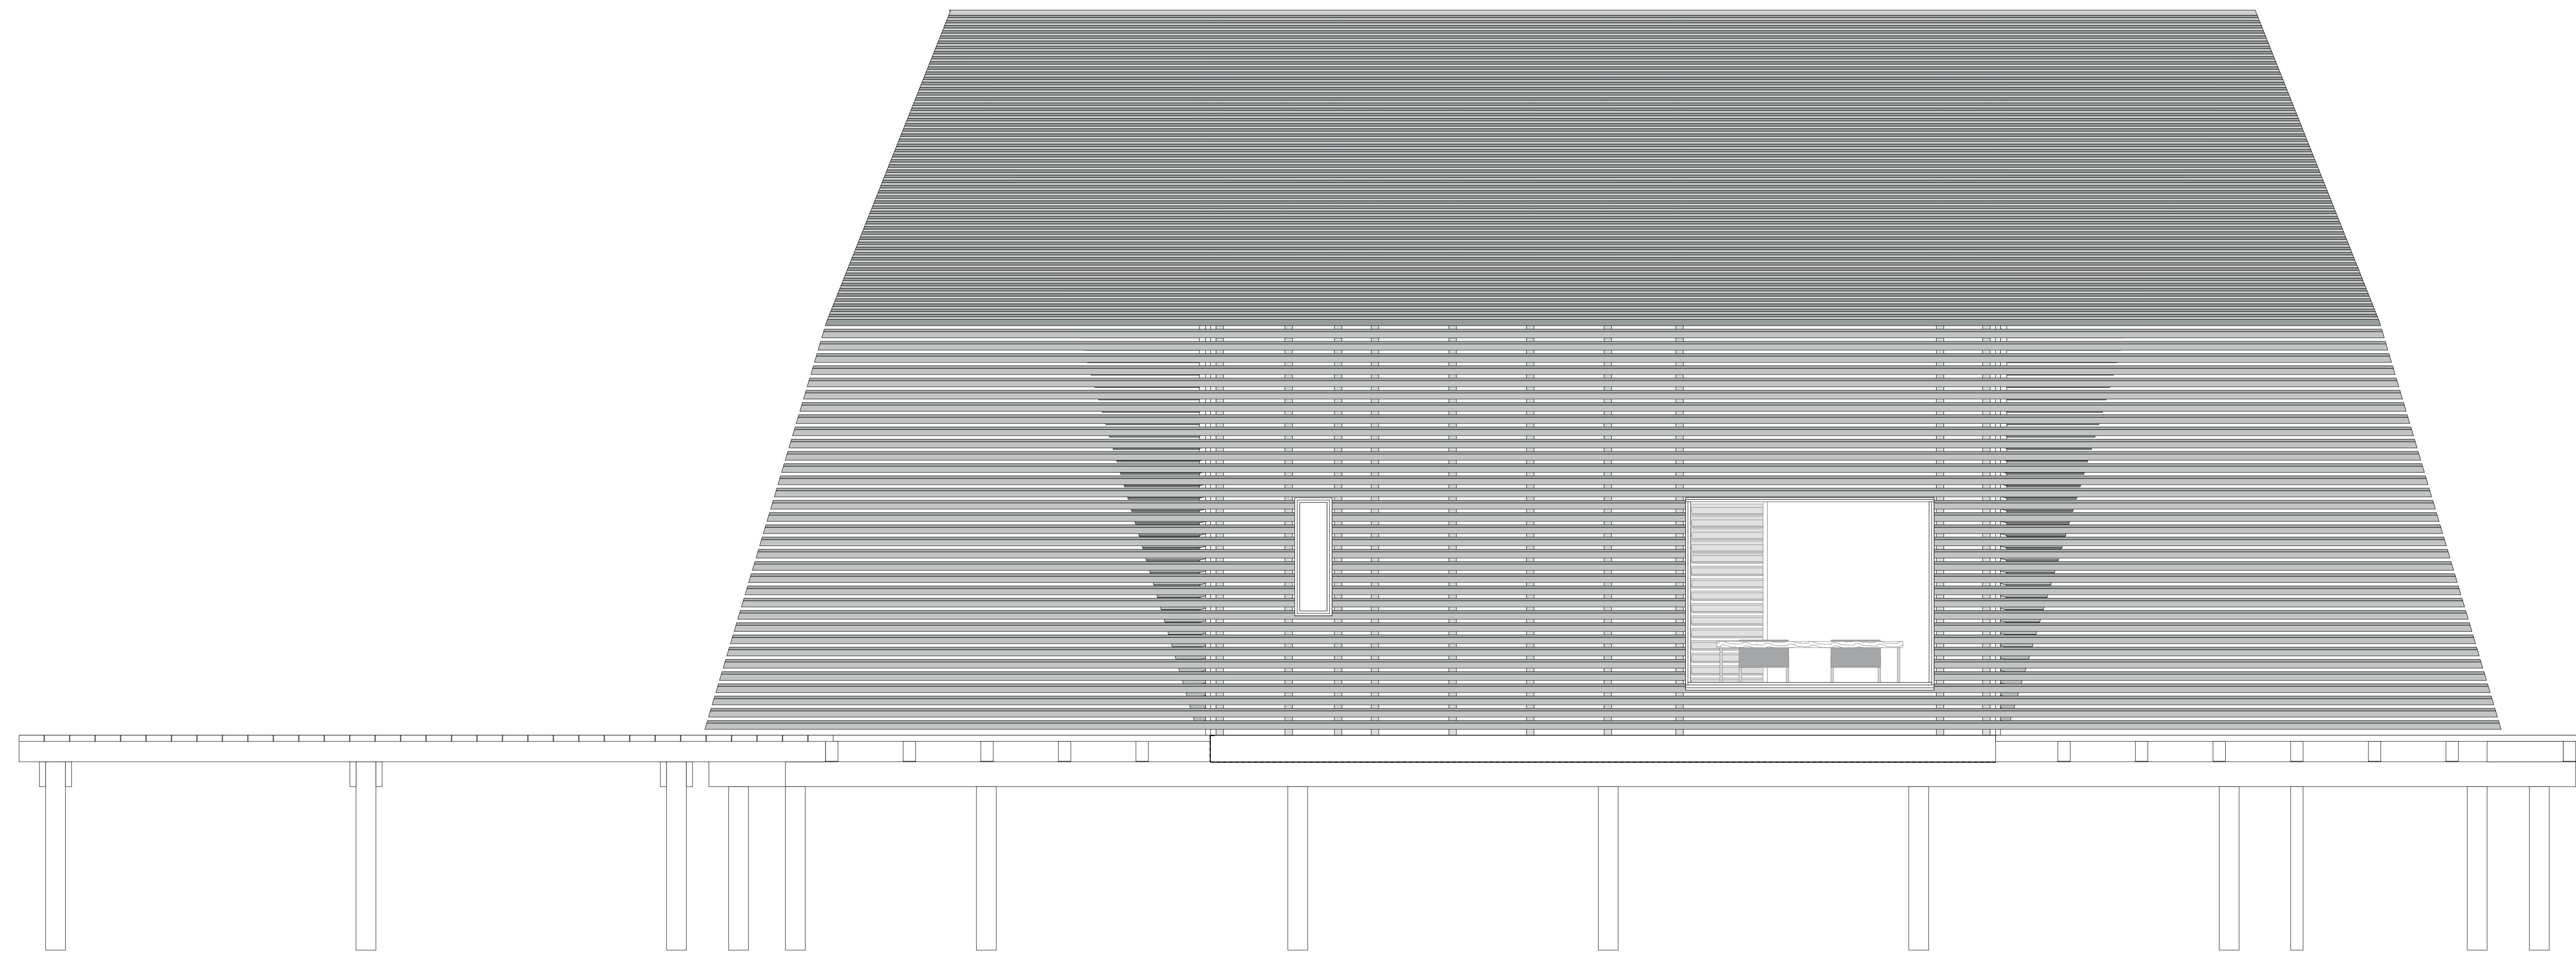

ANSICHT NORDWEST

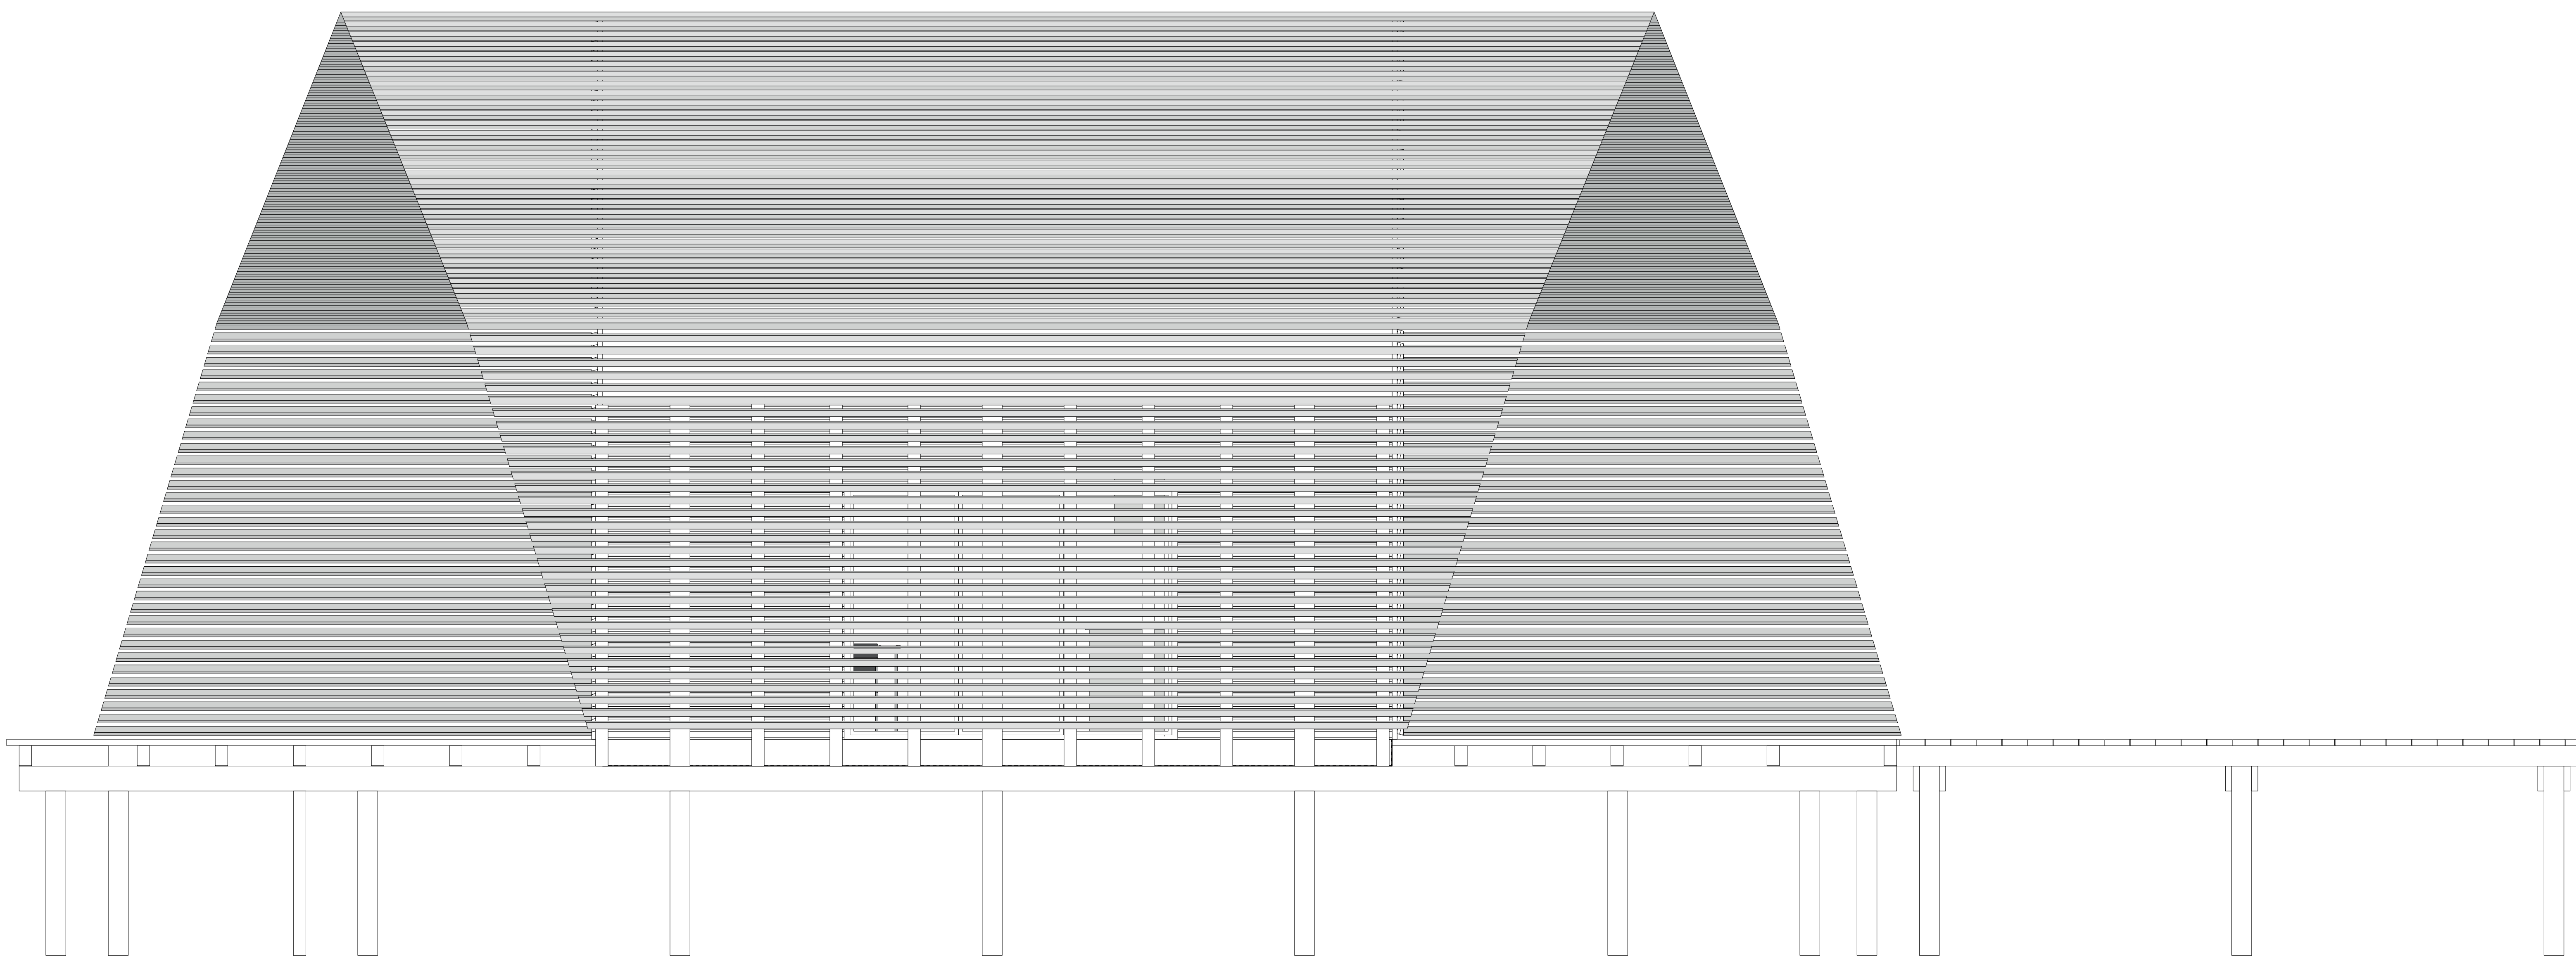

ANSICHT SÜDOST

MODUL:

BAUKONSTRUKTION  
PROF. MICHAEL KÖRNER  
INN-B2  
GRUPPE 5  
TH ROSENHEIM

BAUVORHABEN:

SEEHAUS 'THE TUBE' AM STARNBERGER SEE  
MIT BOOTSRaum UND TERASSE.

ZWISCHEN PERCHA UND KEMPENHAUSEN  
82319 STARNBERG  
BAYERN

LÄNGSANSICHTEN

MAßSTAB:

1:25

PLANFORMAT:

DIN A0

PLAN-NUMMER:

10

DATUM:

02.07.2021

STUDIERENDE:

JULIUS STANGELMAYER | 955605

FELIX GRETOIRE | 892870

# BAU KO SO SE 21



MODUL:

**BAUKONSTRUKTION  
PROF. MICHAEL KÖRNER  
INN-B2  
GRUPPE 5  
TH ROSENHEIM**

BAUVORHABEN:

**SEEHAUS 'THE TUBE' AM STARNBERGER SEE  
MIT BOOTSRaum UND TERASSE.**

**ZWISCHEN PERCHA UND KEMPENHAUSEN  
82319 STARNBERG  
BAYERN**

## GESTALTERISCHER GRUNDRISS

MAßSTAB:

**1:10**

PLANFORMAT:

**DIN A0**

PLAN-NUMMER:

**11**

DATUM:


**02.07.2021**

STUDIARENDE:

**JULIUS STANGELMAYER | 955605**

**FELIX GRETOIRE | 892870**

# BAU KO SO SE 21

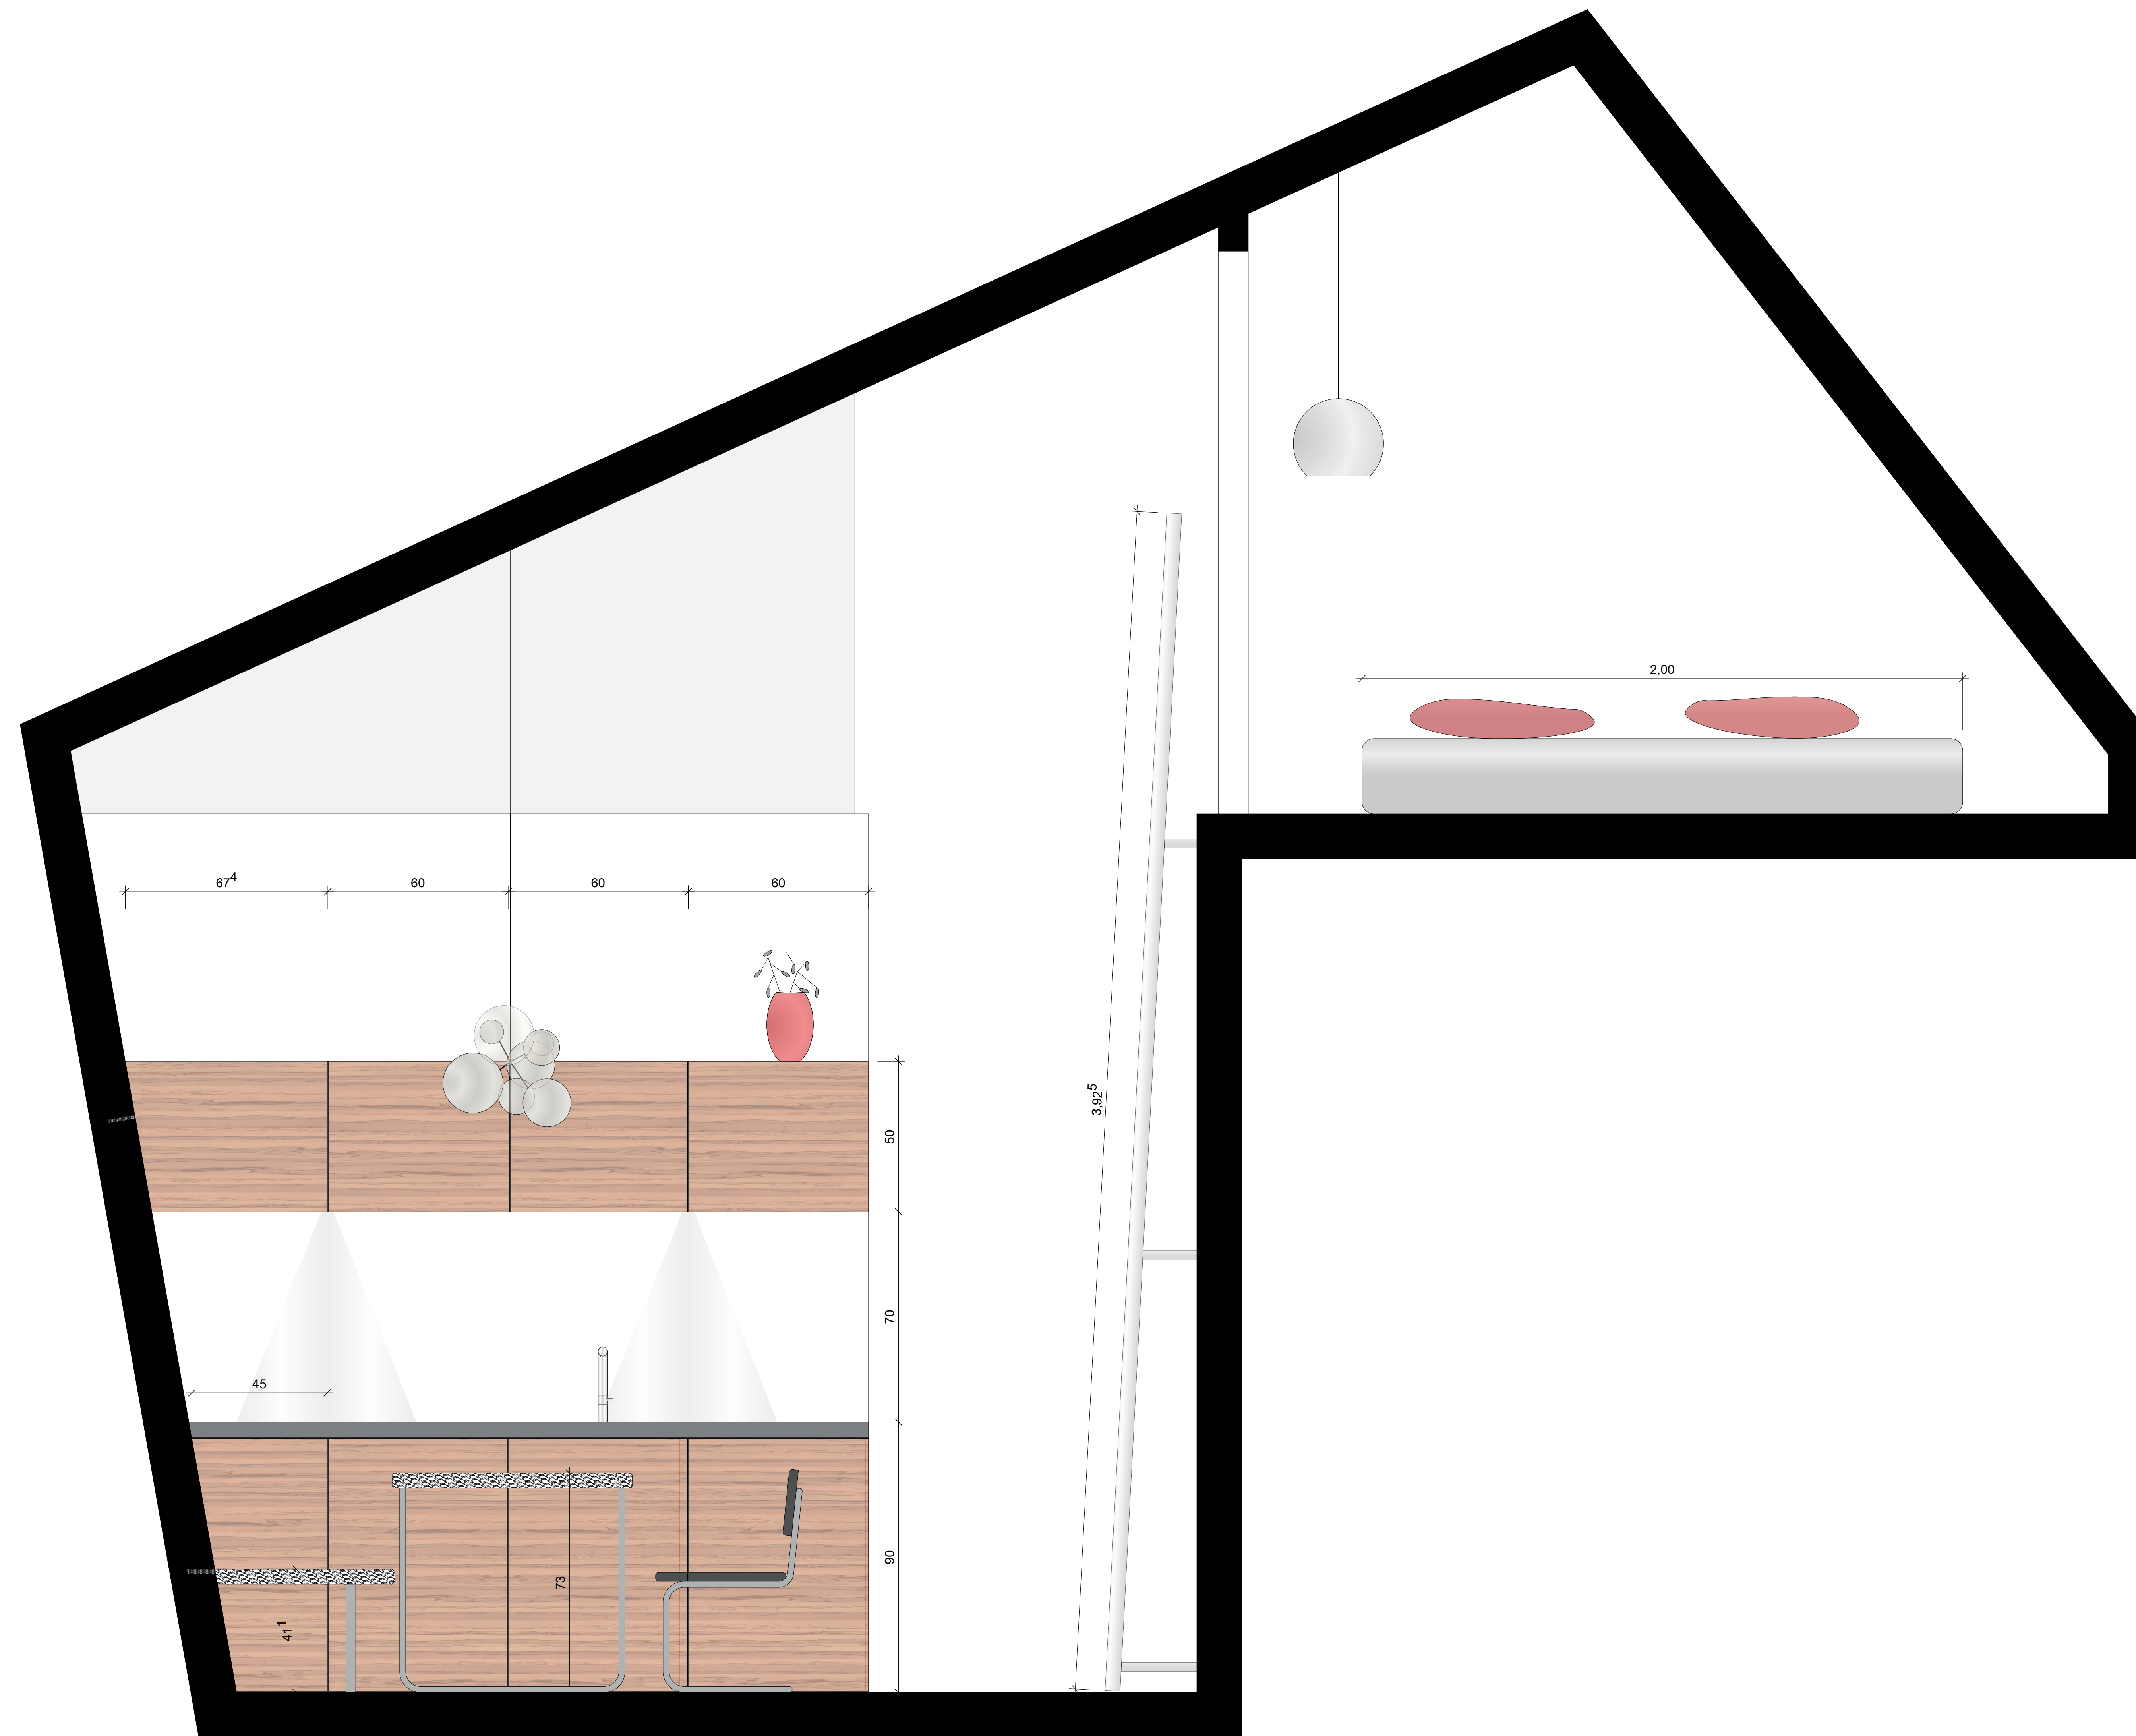

MODUL:

**BAUKONSTRUKTION  
PROF. MICHAEL KÖRNER  
INN-B2  
GRUPPE 5  
TH ROSENHEIM**

BAUVORHABEN:

**SEEHAUS 'THE TUBE' AM STARNBERGER SEE  
MIT BOOTSRAUM UND TERASSE.**

**ZWISCHEN PERCHA UND KEMPENHAUSEN  
82319 STARNBERG  
BAYERN**

**GESTALTERISCHER SCHNITT A-A**

MABSTAB:

**1:25**

PLANFORMAT:

**DIN A0**

PLAN-NUMMER:

**12**

DATUM:


**02.07.2021**

STUDIERENDE:

**JULIUS STANGELMAYER | 955605**

**FELIX GRETOIRE | 892870**

# BAU KO SO SE 21

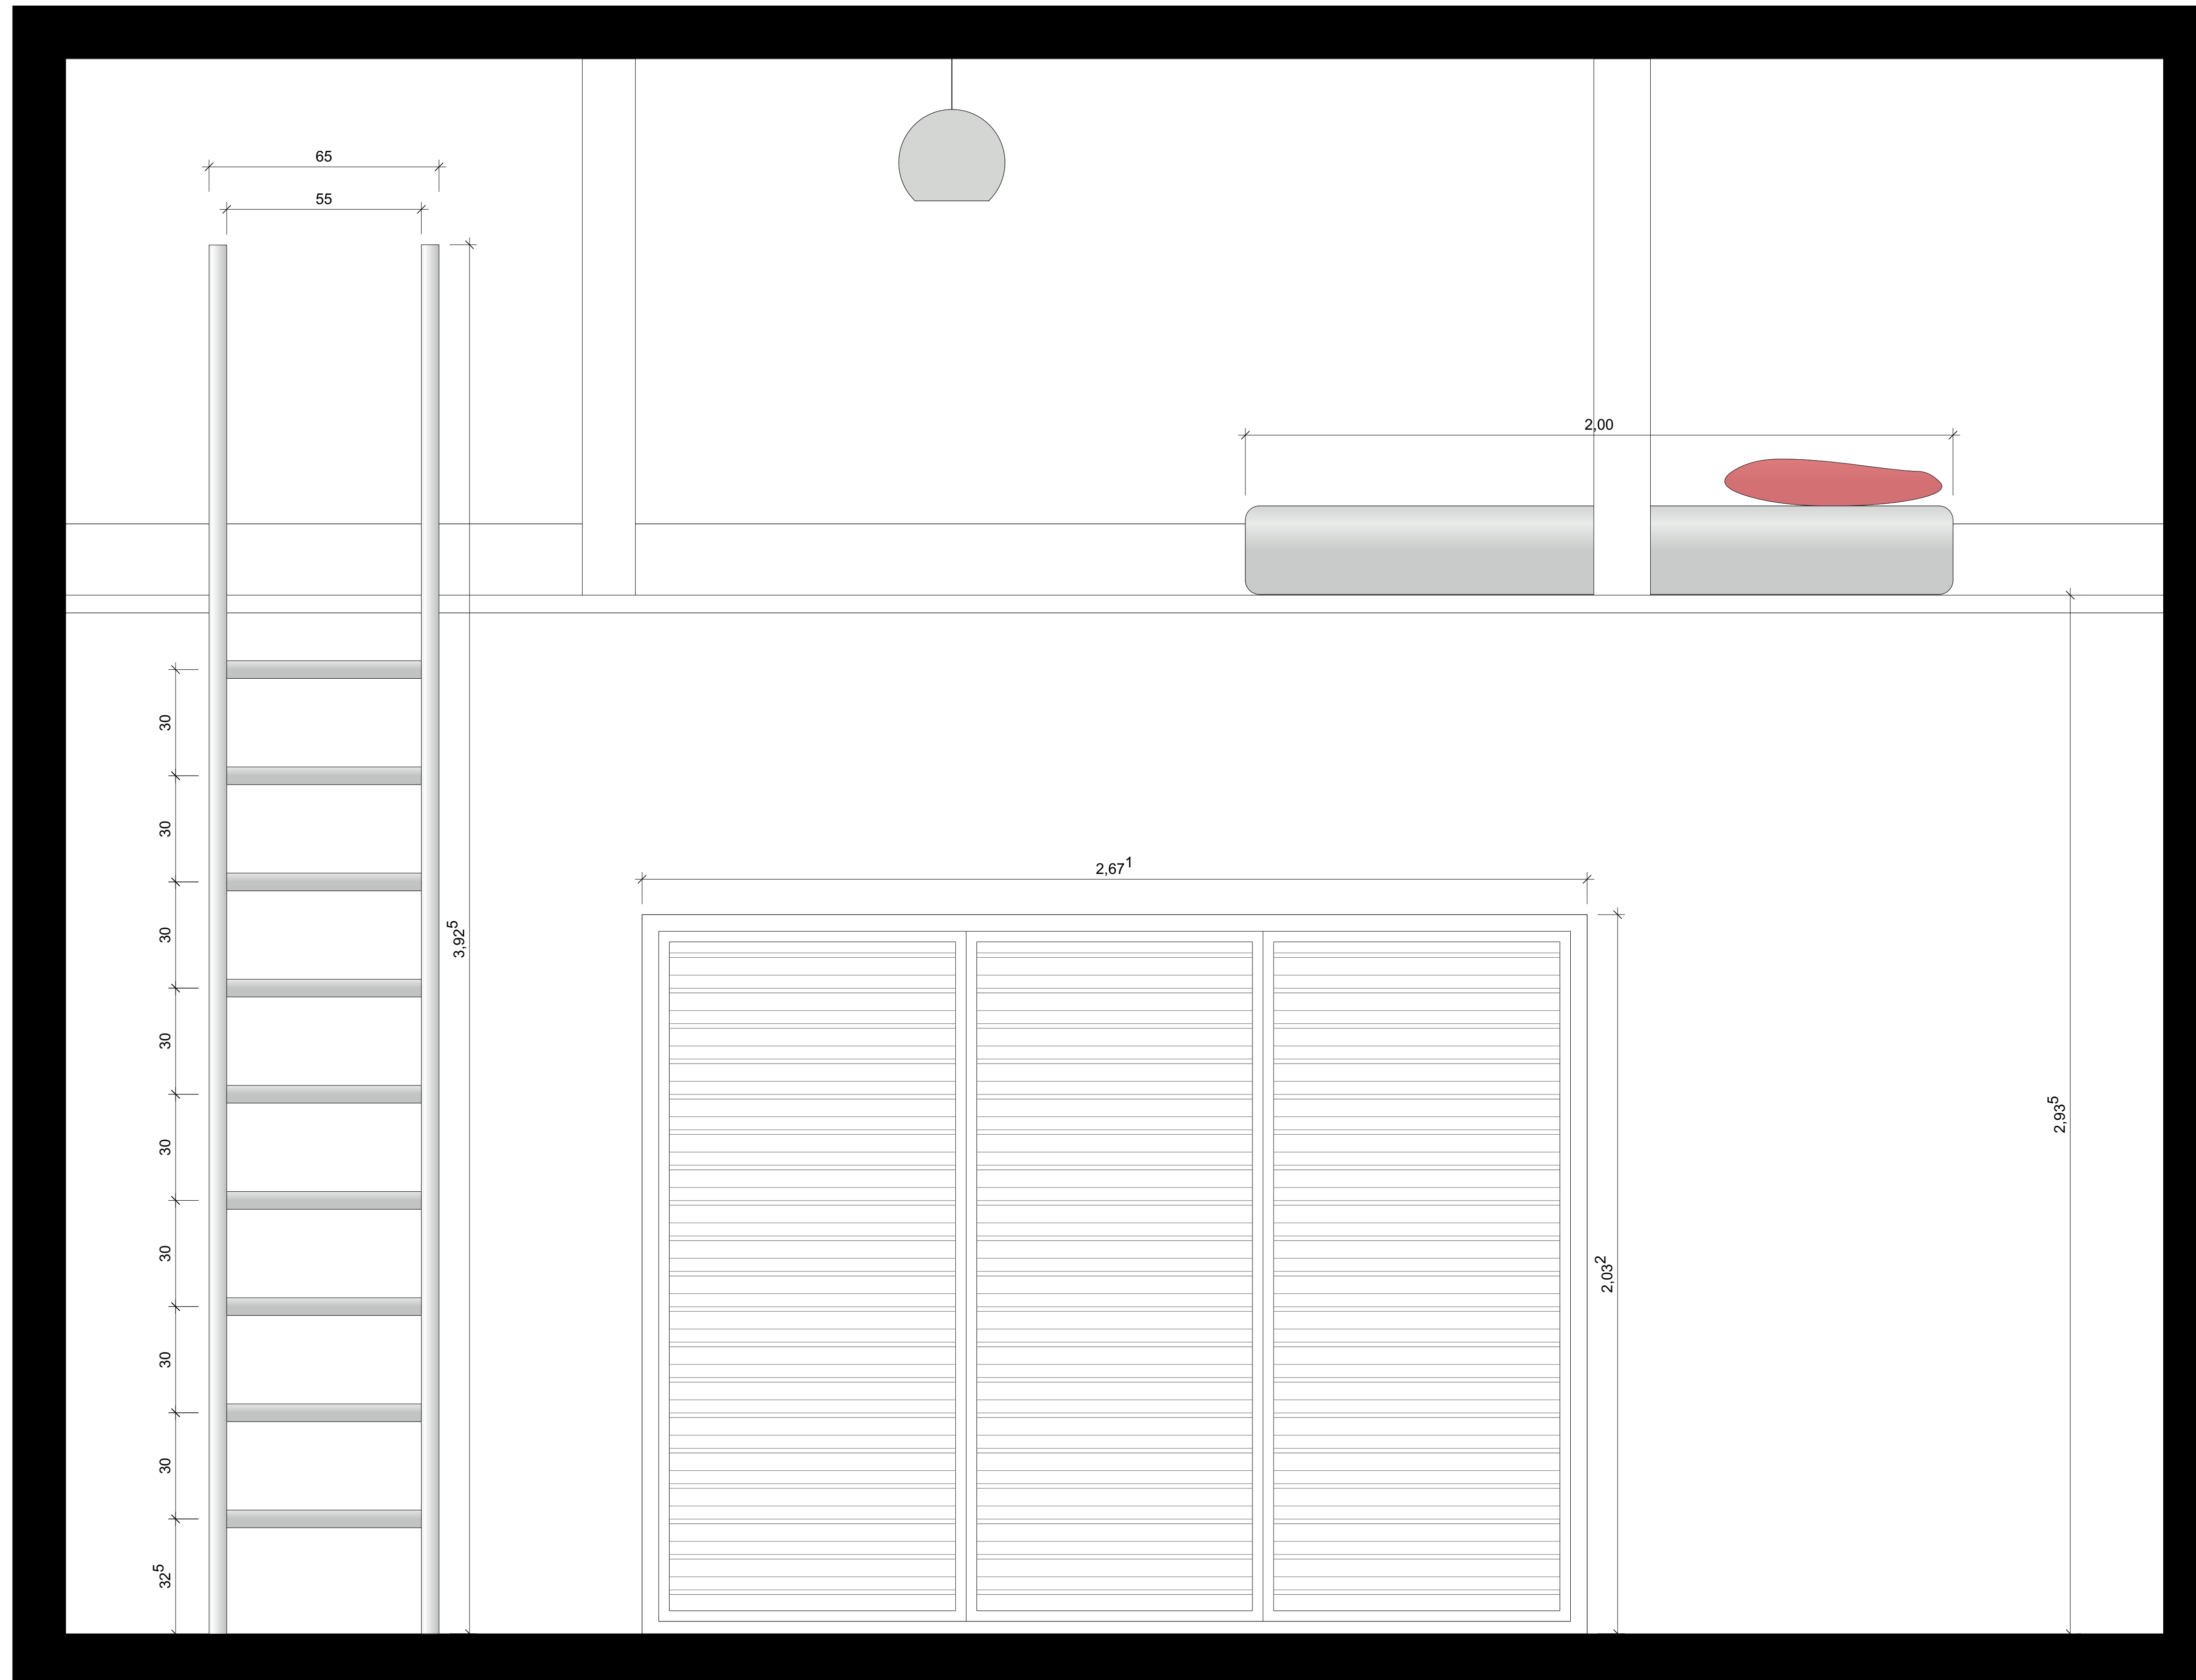

MODUL:

BAUKONSTRUKTION  
 PROF. MICHAEL KÖRNER  
 INN-B2  
 GRUPPE 5  
 TH ROSENHEIM

BAUVORHABEN:

SEEHAUS 'THE TUBE' AM STARNBERGER SEE  
 MIT BOOTSRaum UND TERASSE.  
 ZWISCHEN PERCHA UND KEMPENHAUSEN  
 82319 STARNBERG  
 BAYERN

## GESTALTERISCHER SCHNITT B-B

MAßSTAB:

1:25

PLANFORMAT:

DIN A0

PLAN-NUMMER:

13

DATUM:

02.07.2021

STUDIARENDE:

JULIUS STANGELMAYER | 955605  
 FELIX GRETOIRE | 892870