

Info- und Event-Pavillon Olympiapark München

Baukonstruktion_Stahl/Glas_INN_B4_SoSe22_

Achatz Natalie, Hirtreiter Sophia




Lageplan M 1:500

Olympiapark, München




Bauvorhaben: Event-Pavillon	Nummer 1
Darstellung Planinhalt: Lageplan	Maßstab 1:500 Maßeinheit:
INN-B4-Baukonstruktion Stahl/Glas	Datum: 2.7.2022
Sophia Hirtreiter , Natalie Achatz	

Verortung am Parkdeck M 1:200

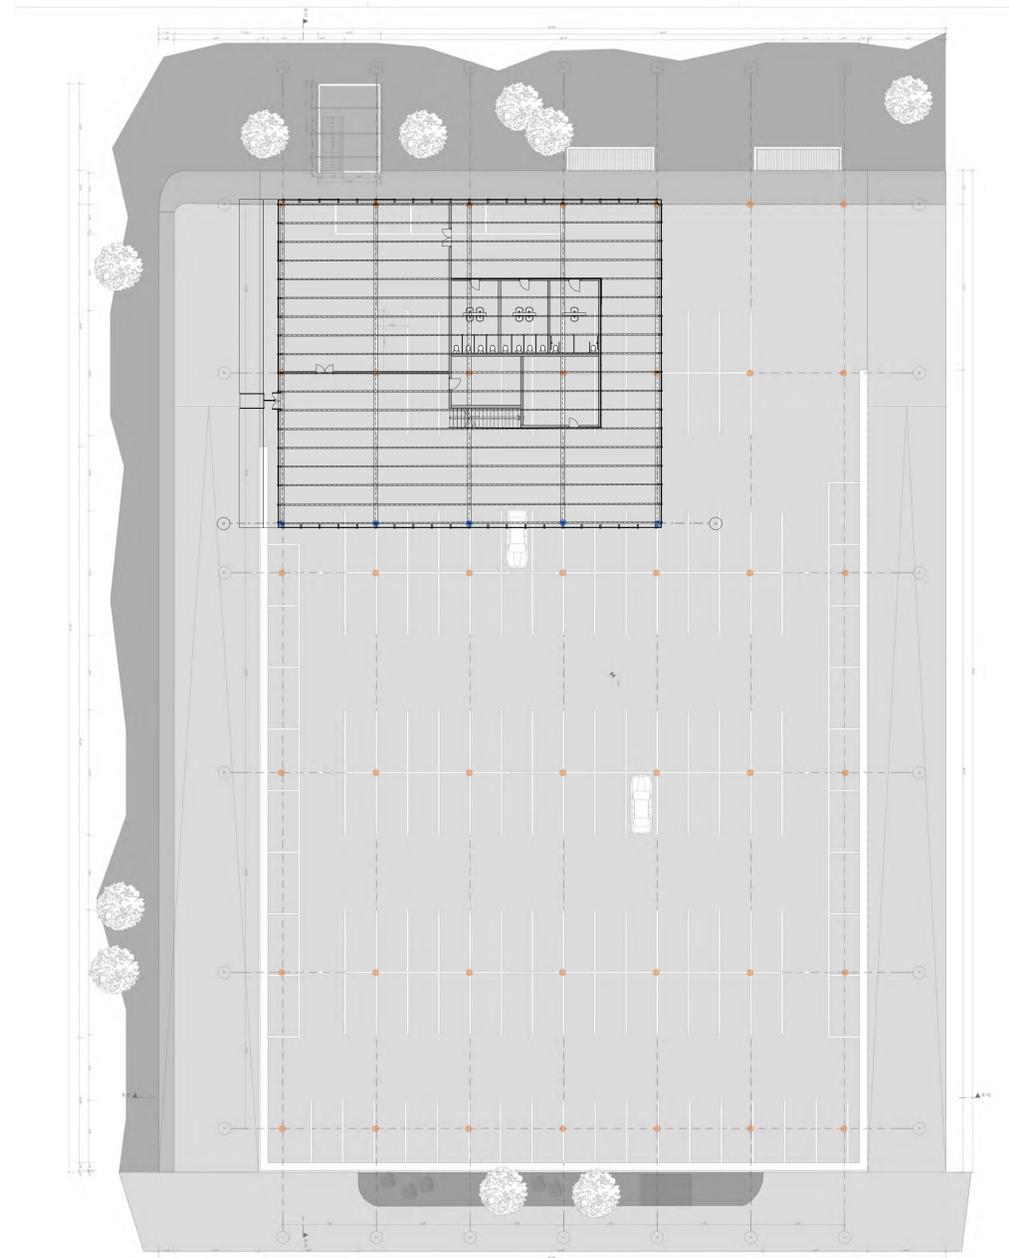



Bauvorhaben: Event-Pavillon	Nummer 2
Darstellung Planinhalt: Verortung am Parkdeck	Maßstab 1:200 Maßeinheit: m
INN-B4-Baukonstruktion Stahl/Glas	Datum: 2.7.2022
Sophia Hirtreiter , Natalie Achatz	

Grundriss M 1:100

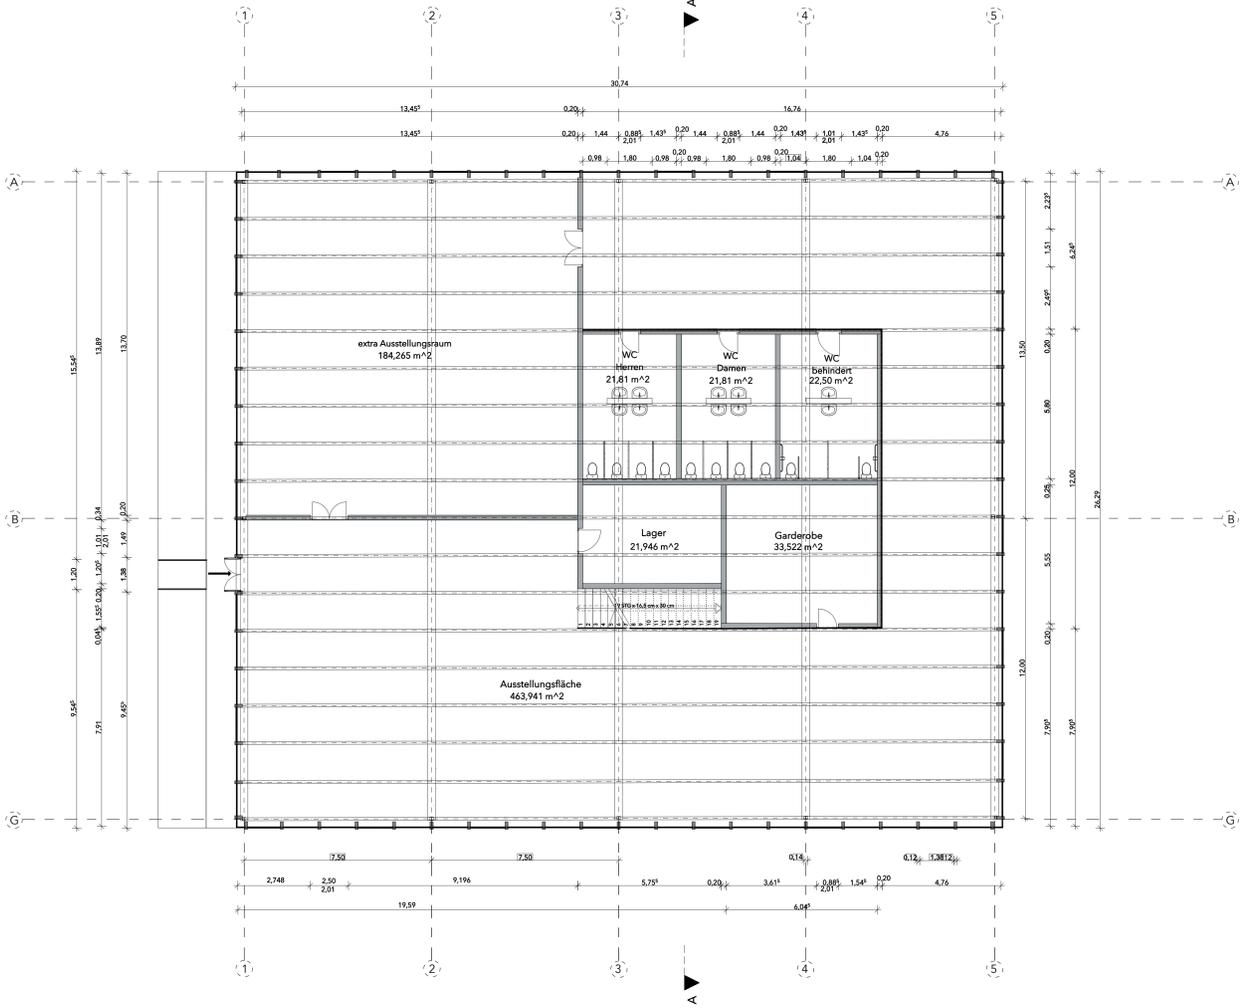


Bauvorhaben: Event-Pavillon	Nummer 3
Darstellung Planinhalt: Grundriss	Maßstab 1:100 Maßeinheit: m
INN-B4-Baukonstruktion Stahl/Glas	Datum: 2.7.2022
Sophia Hirtreiter , Natalie Achatz	

Schnitt M 1:100

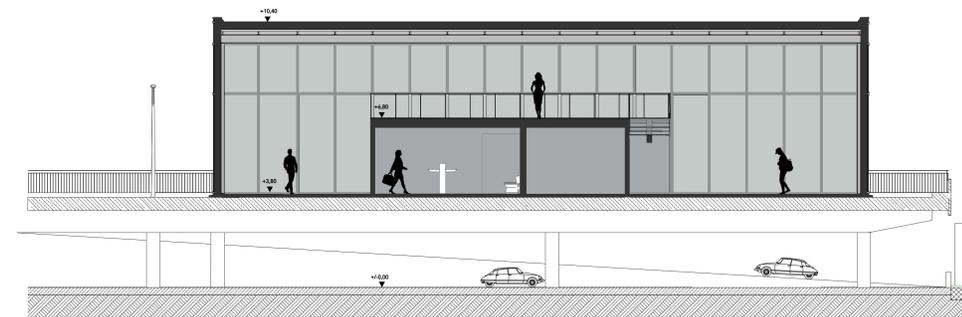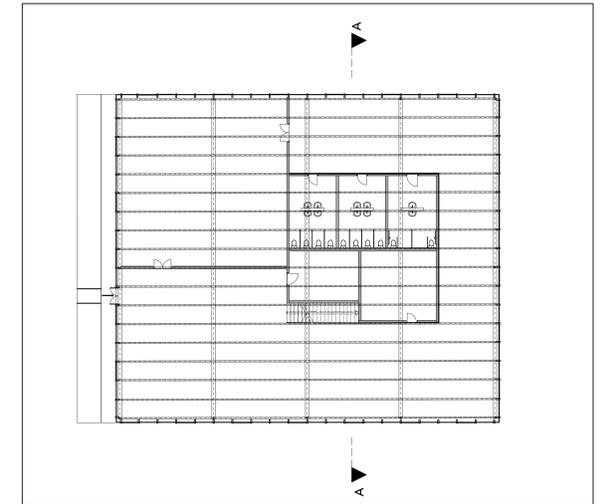


Bauvorhaben: Event-Pavillon	Nummer 4
Darstellung Planinhalt: Schnitt	Maßstab 1:100 Maßeinheit: m
INN-B4-Baukonstruktion Stahl/Glas	Datum: 2.7.2022
Sophia Hirtreiter , Natalie Achatz	

Ansicht M 1:100

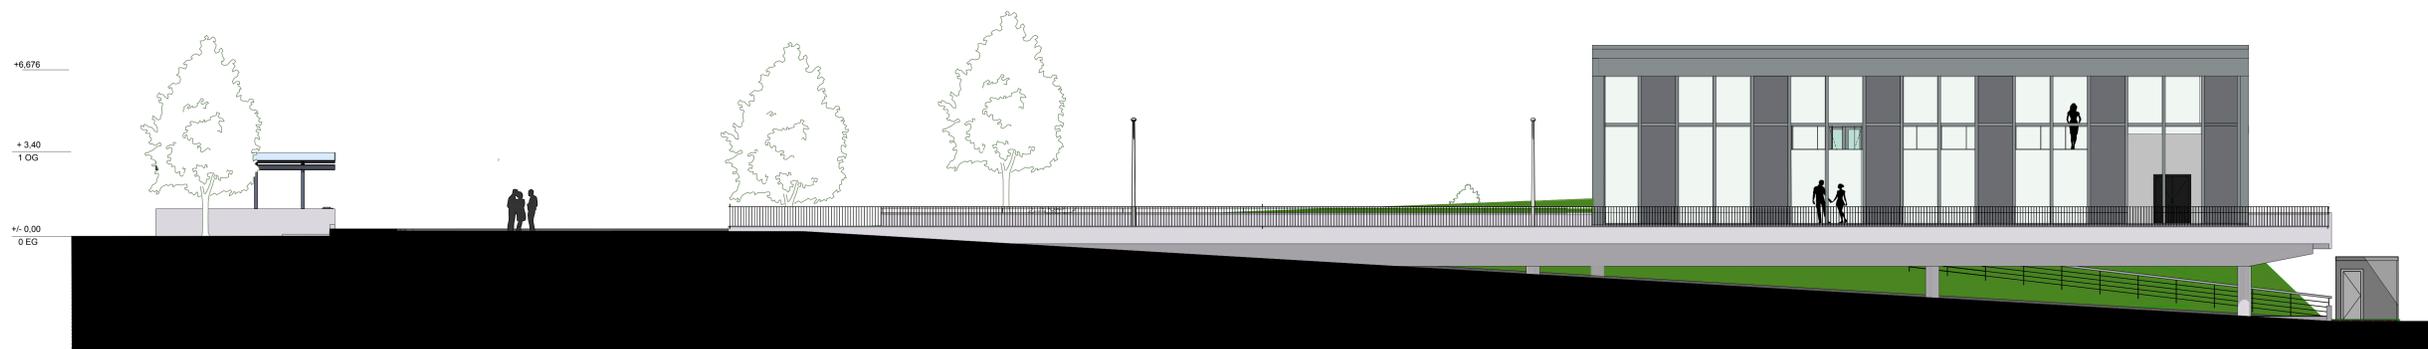


Ostansicht

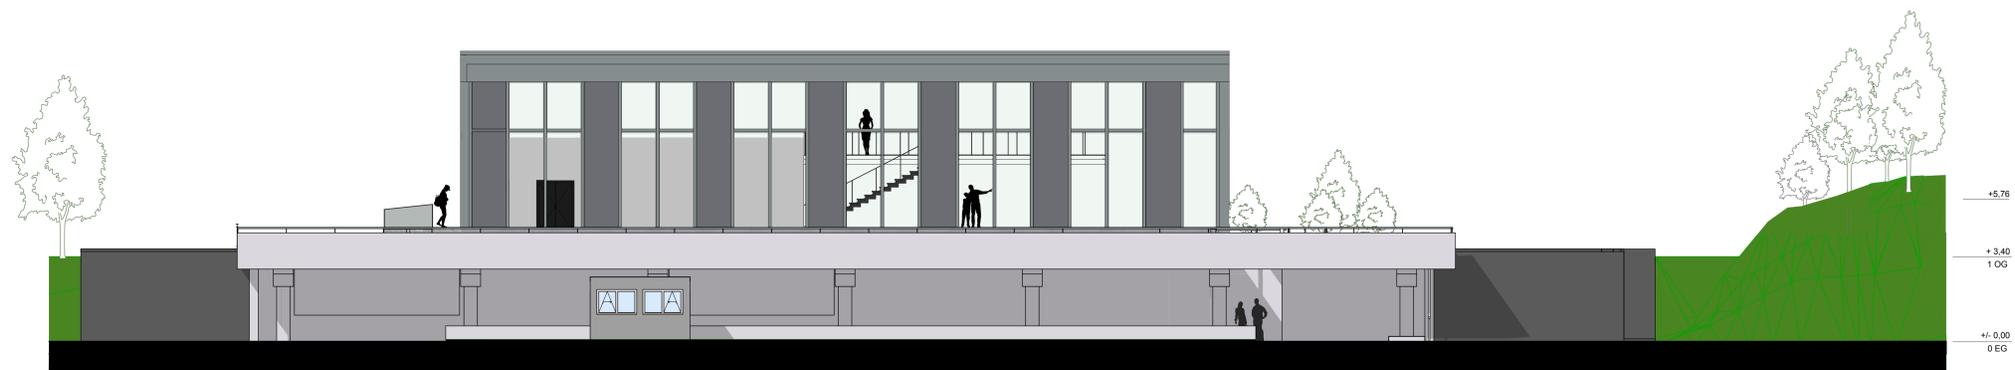


Nordansicht

Bauvorhaben: Event-Pavillon	Nummer 5
Darstellung Planinhalt: Nord- und Ostansicht	Maßstab 1:100 Maßeinheit: m
INN-B4-Baukonstruktion Stahl/Glas	Datum: 2.7.2022
Sophia Hirtreiter , Natalie Achatz	

Ansicht M 1:100

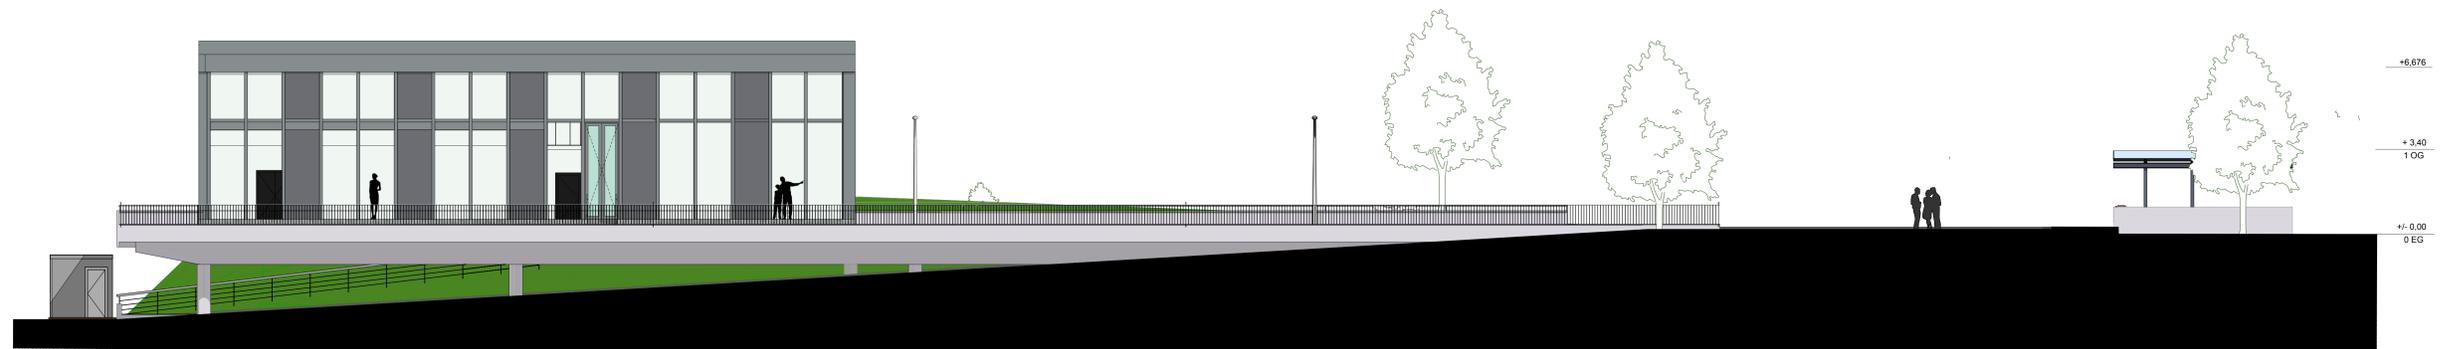


Westansicht

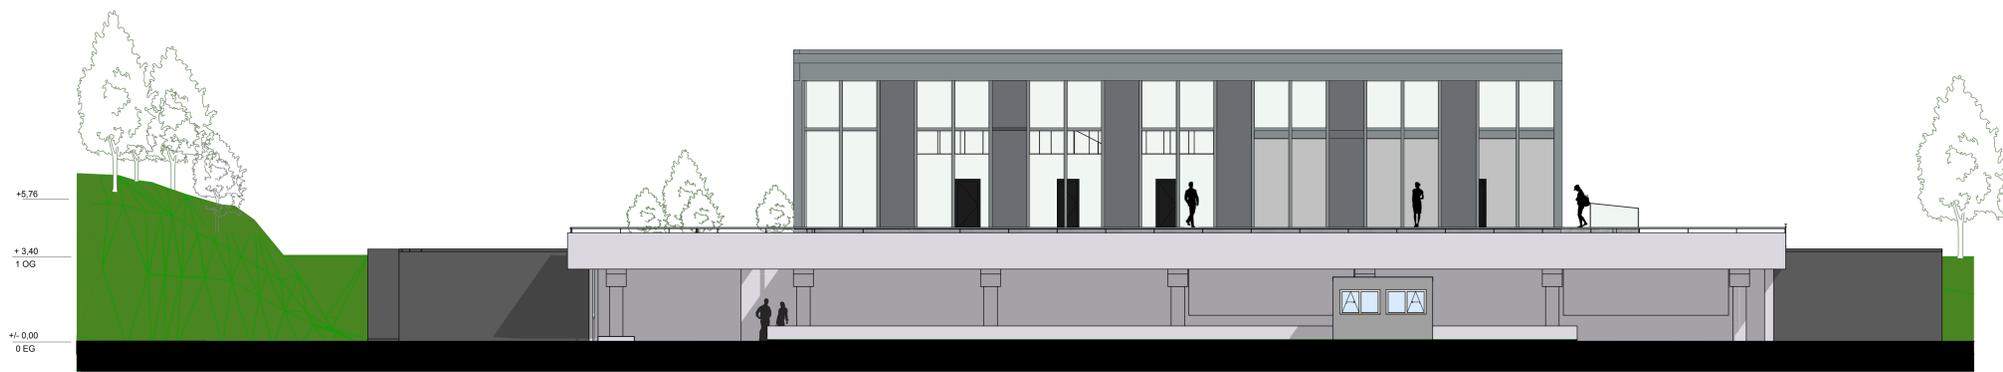

Südansicht



Bauvorhaben: Event-Pavillon	Nummer 6
Darstellung Planinhalt: Süd- und Westansicht	Maßstab 1:100 Maßeinheit: m
INN-B4-Baukonstruktion Stahl/Glas	Datum: 2.7.2022
Sophia Hirtreiter , Natalie Achatz	

Grundriss M 1:50

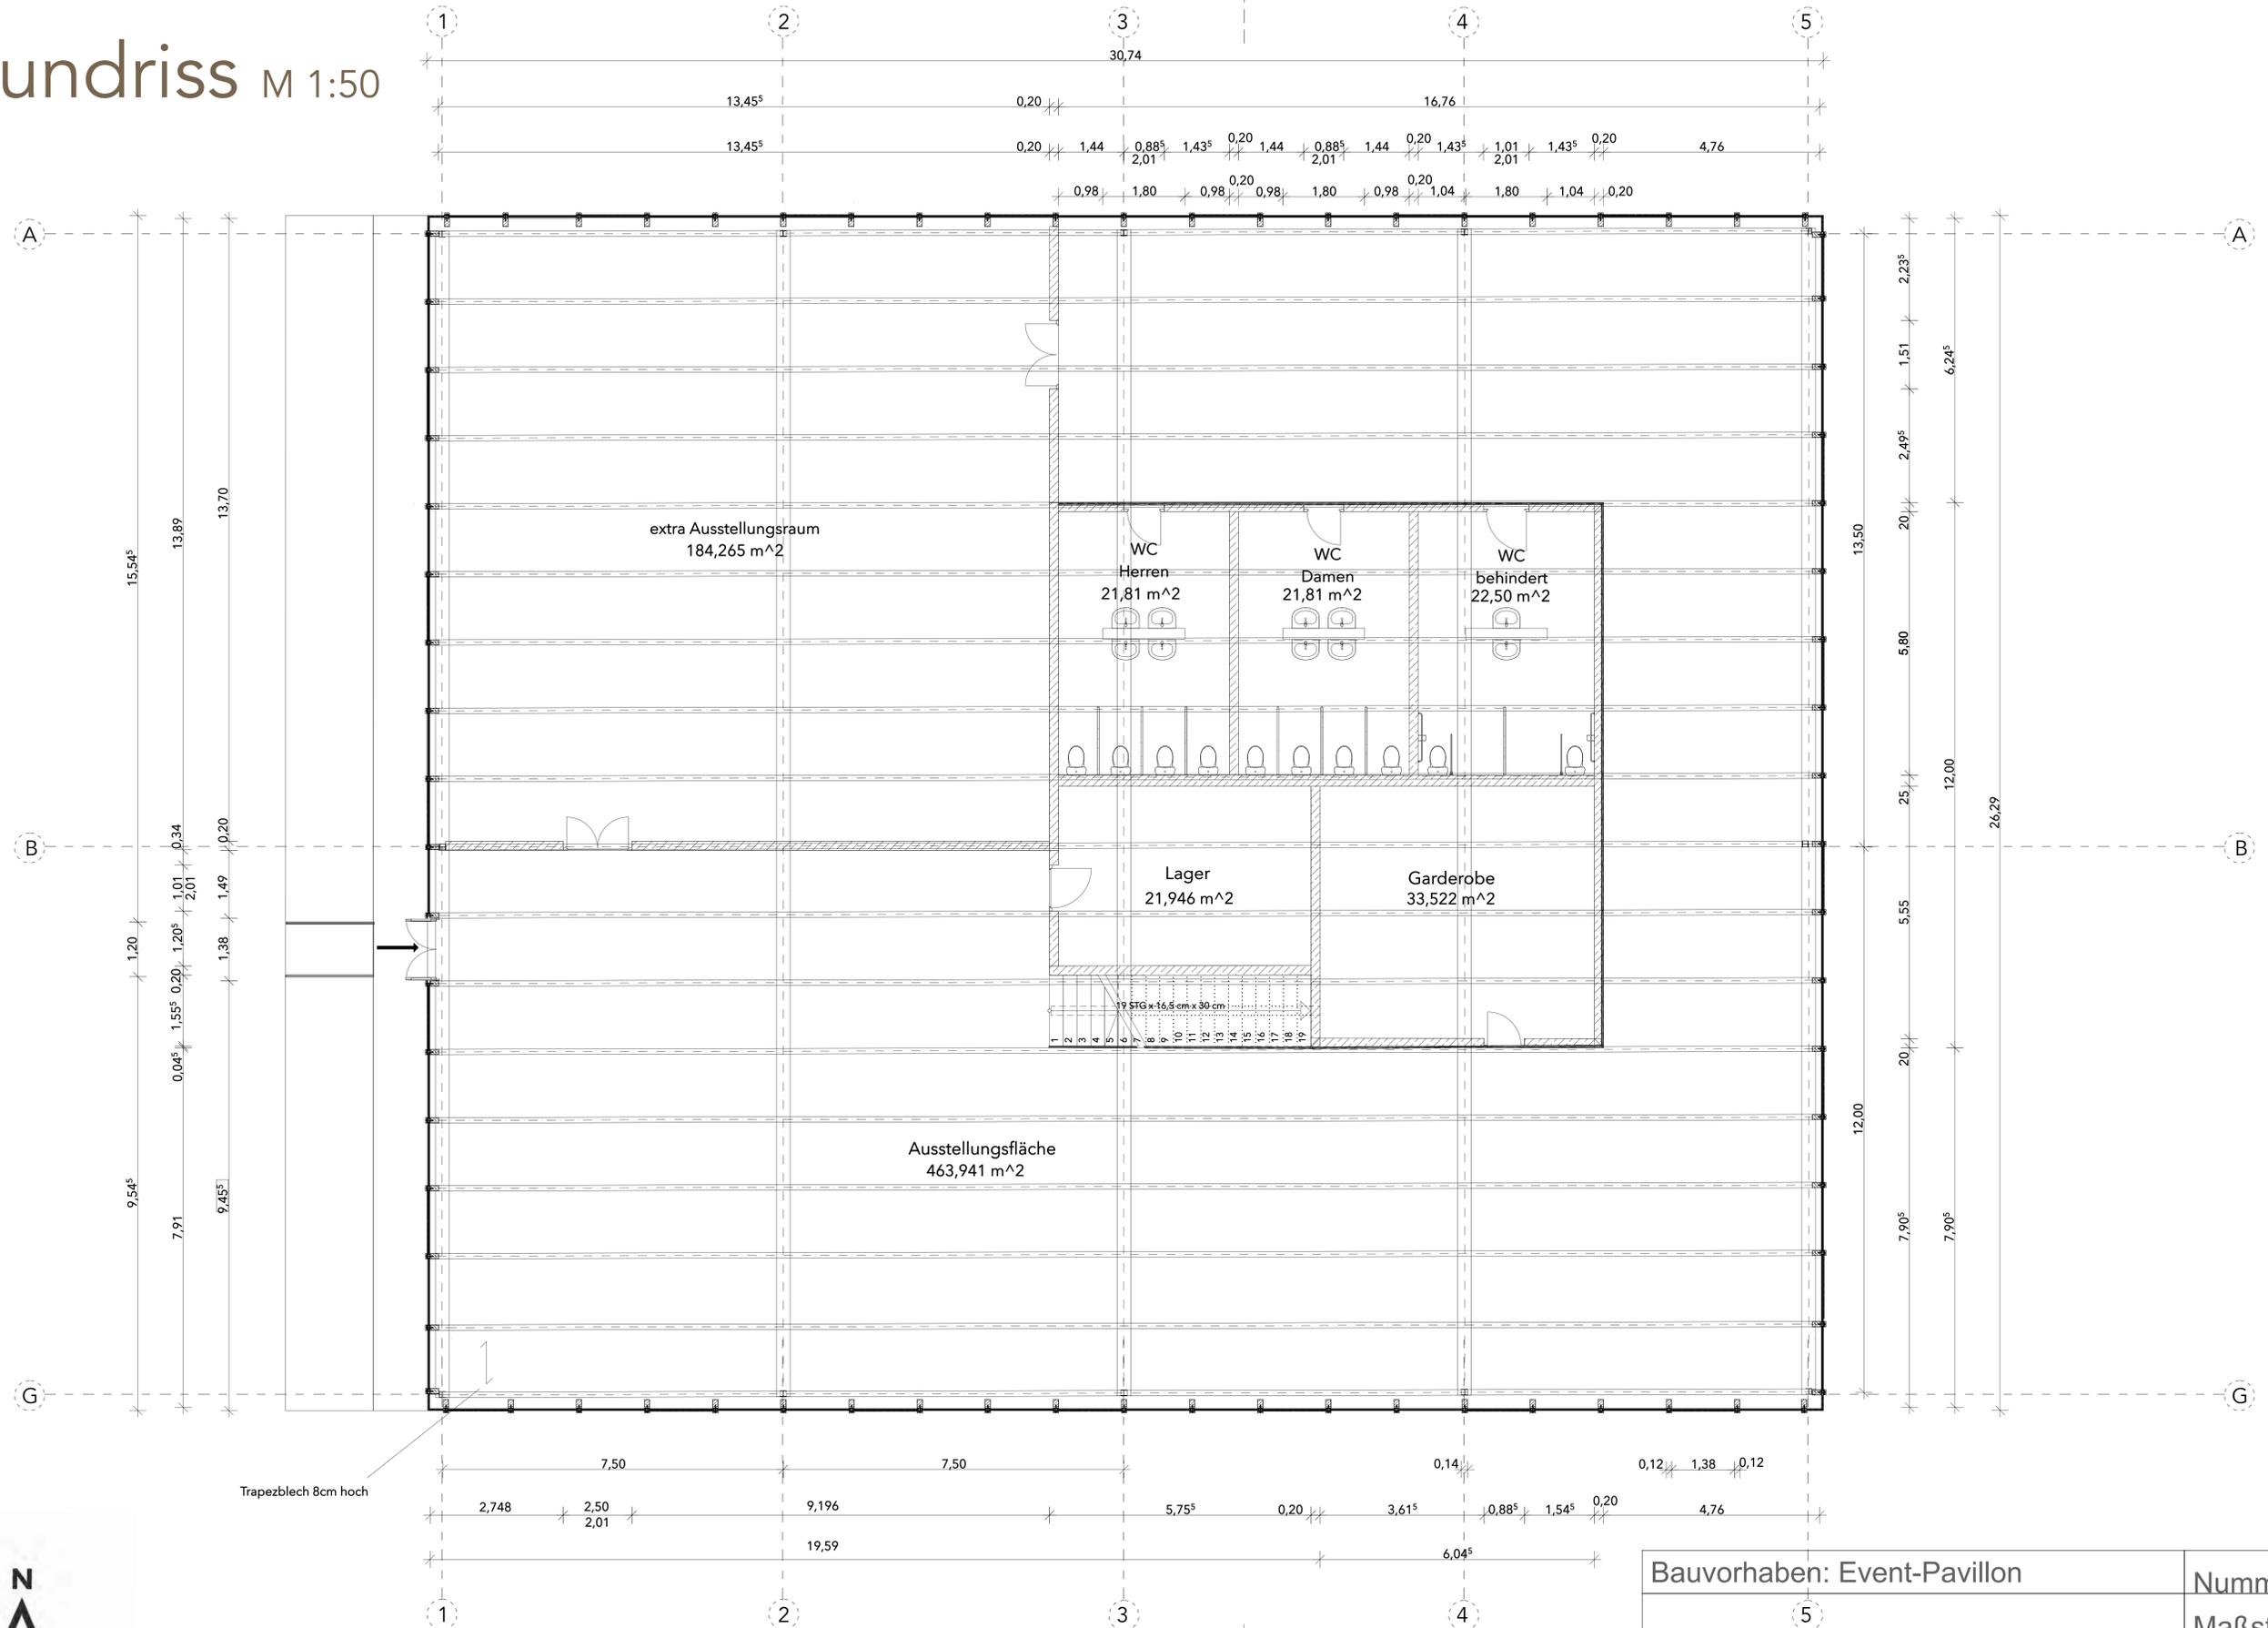


Bauvorhaben: Event-Pavillon	Nummer 7
Darstellung Planinhalt: Grundriss	Maßstab 1:50 Maßeinheit: m
INN-B4-Baukonstruktion Stahl/Glas	Datum: 2.7.2022
Sophia Hirtreiter , Natalie Achatz	

Schnitt M 1:50

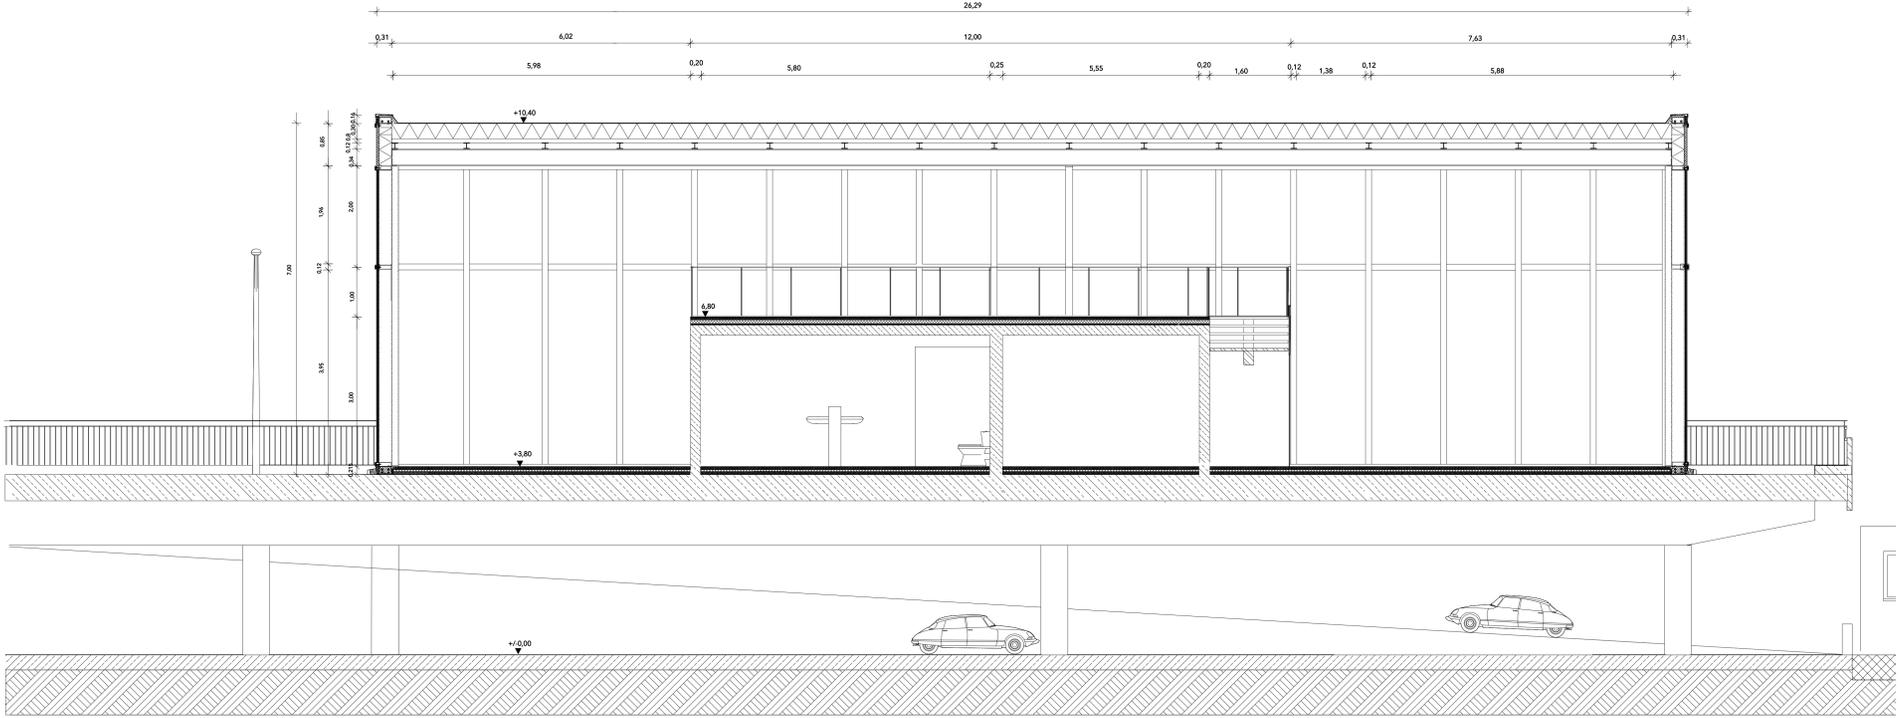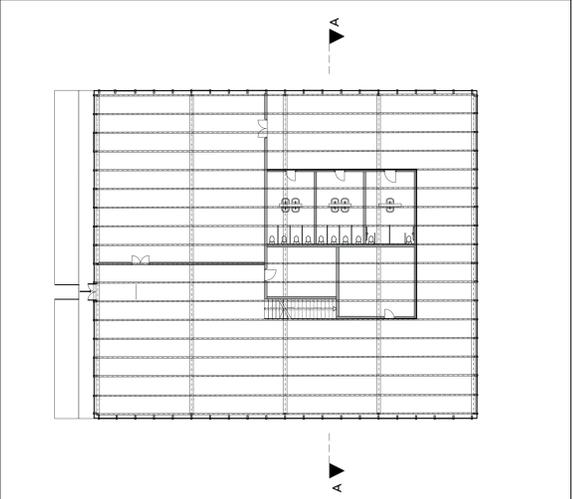



Bauvorhaben: Event-Pavillon	Nummer 8
Darstellung Planinhalt: Schnitt	Maßstab 1:50 Maßeinheit: m
INN-B4-Baukonstruktion Stahl/Glas	Datum: 2.7.2022
Sophia Hirtreiter , Natalie Achatz	

Ansicht M 1:50

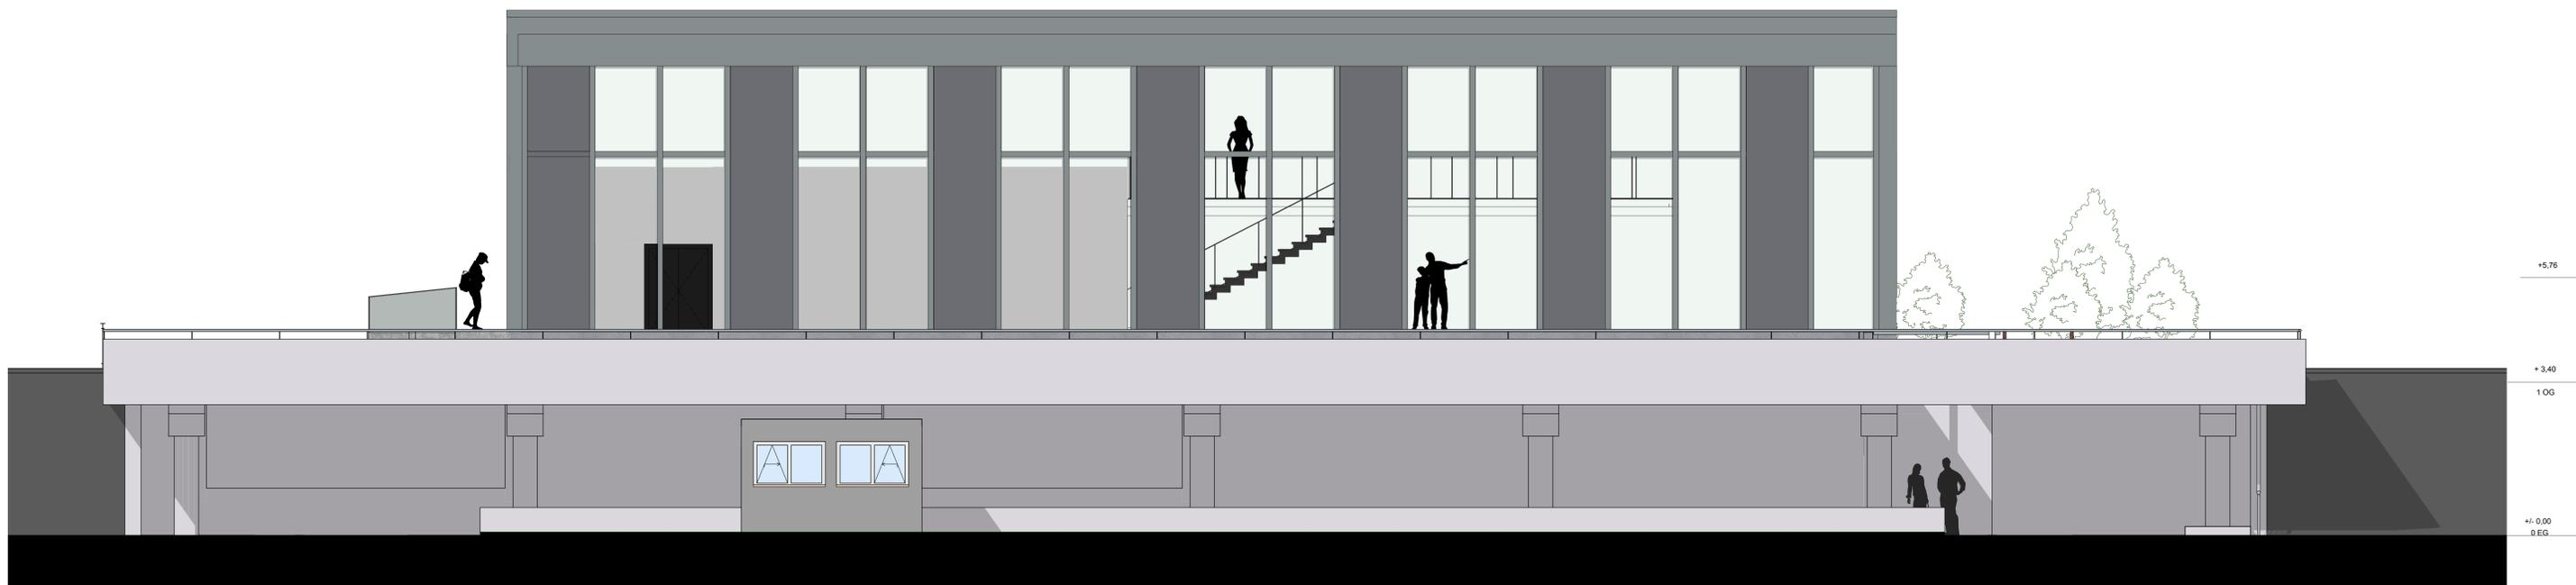



Bauvorhaben: Event-Pavillon	Nummer 9
Darstellung Planinhalt: Grundriss	Maßstab 1:50 Maßeinheit: m
INN-B4-Baukonstruktion Stahl/Glas	Datum: 2.7.2022
Sophia Hirtreiter , Natalie Achatz	

Fassadenschnitt M 1:10

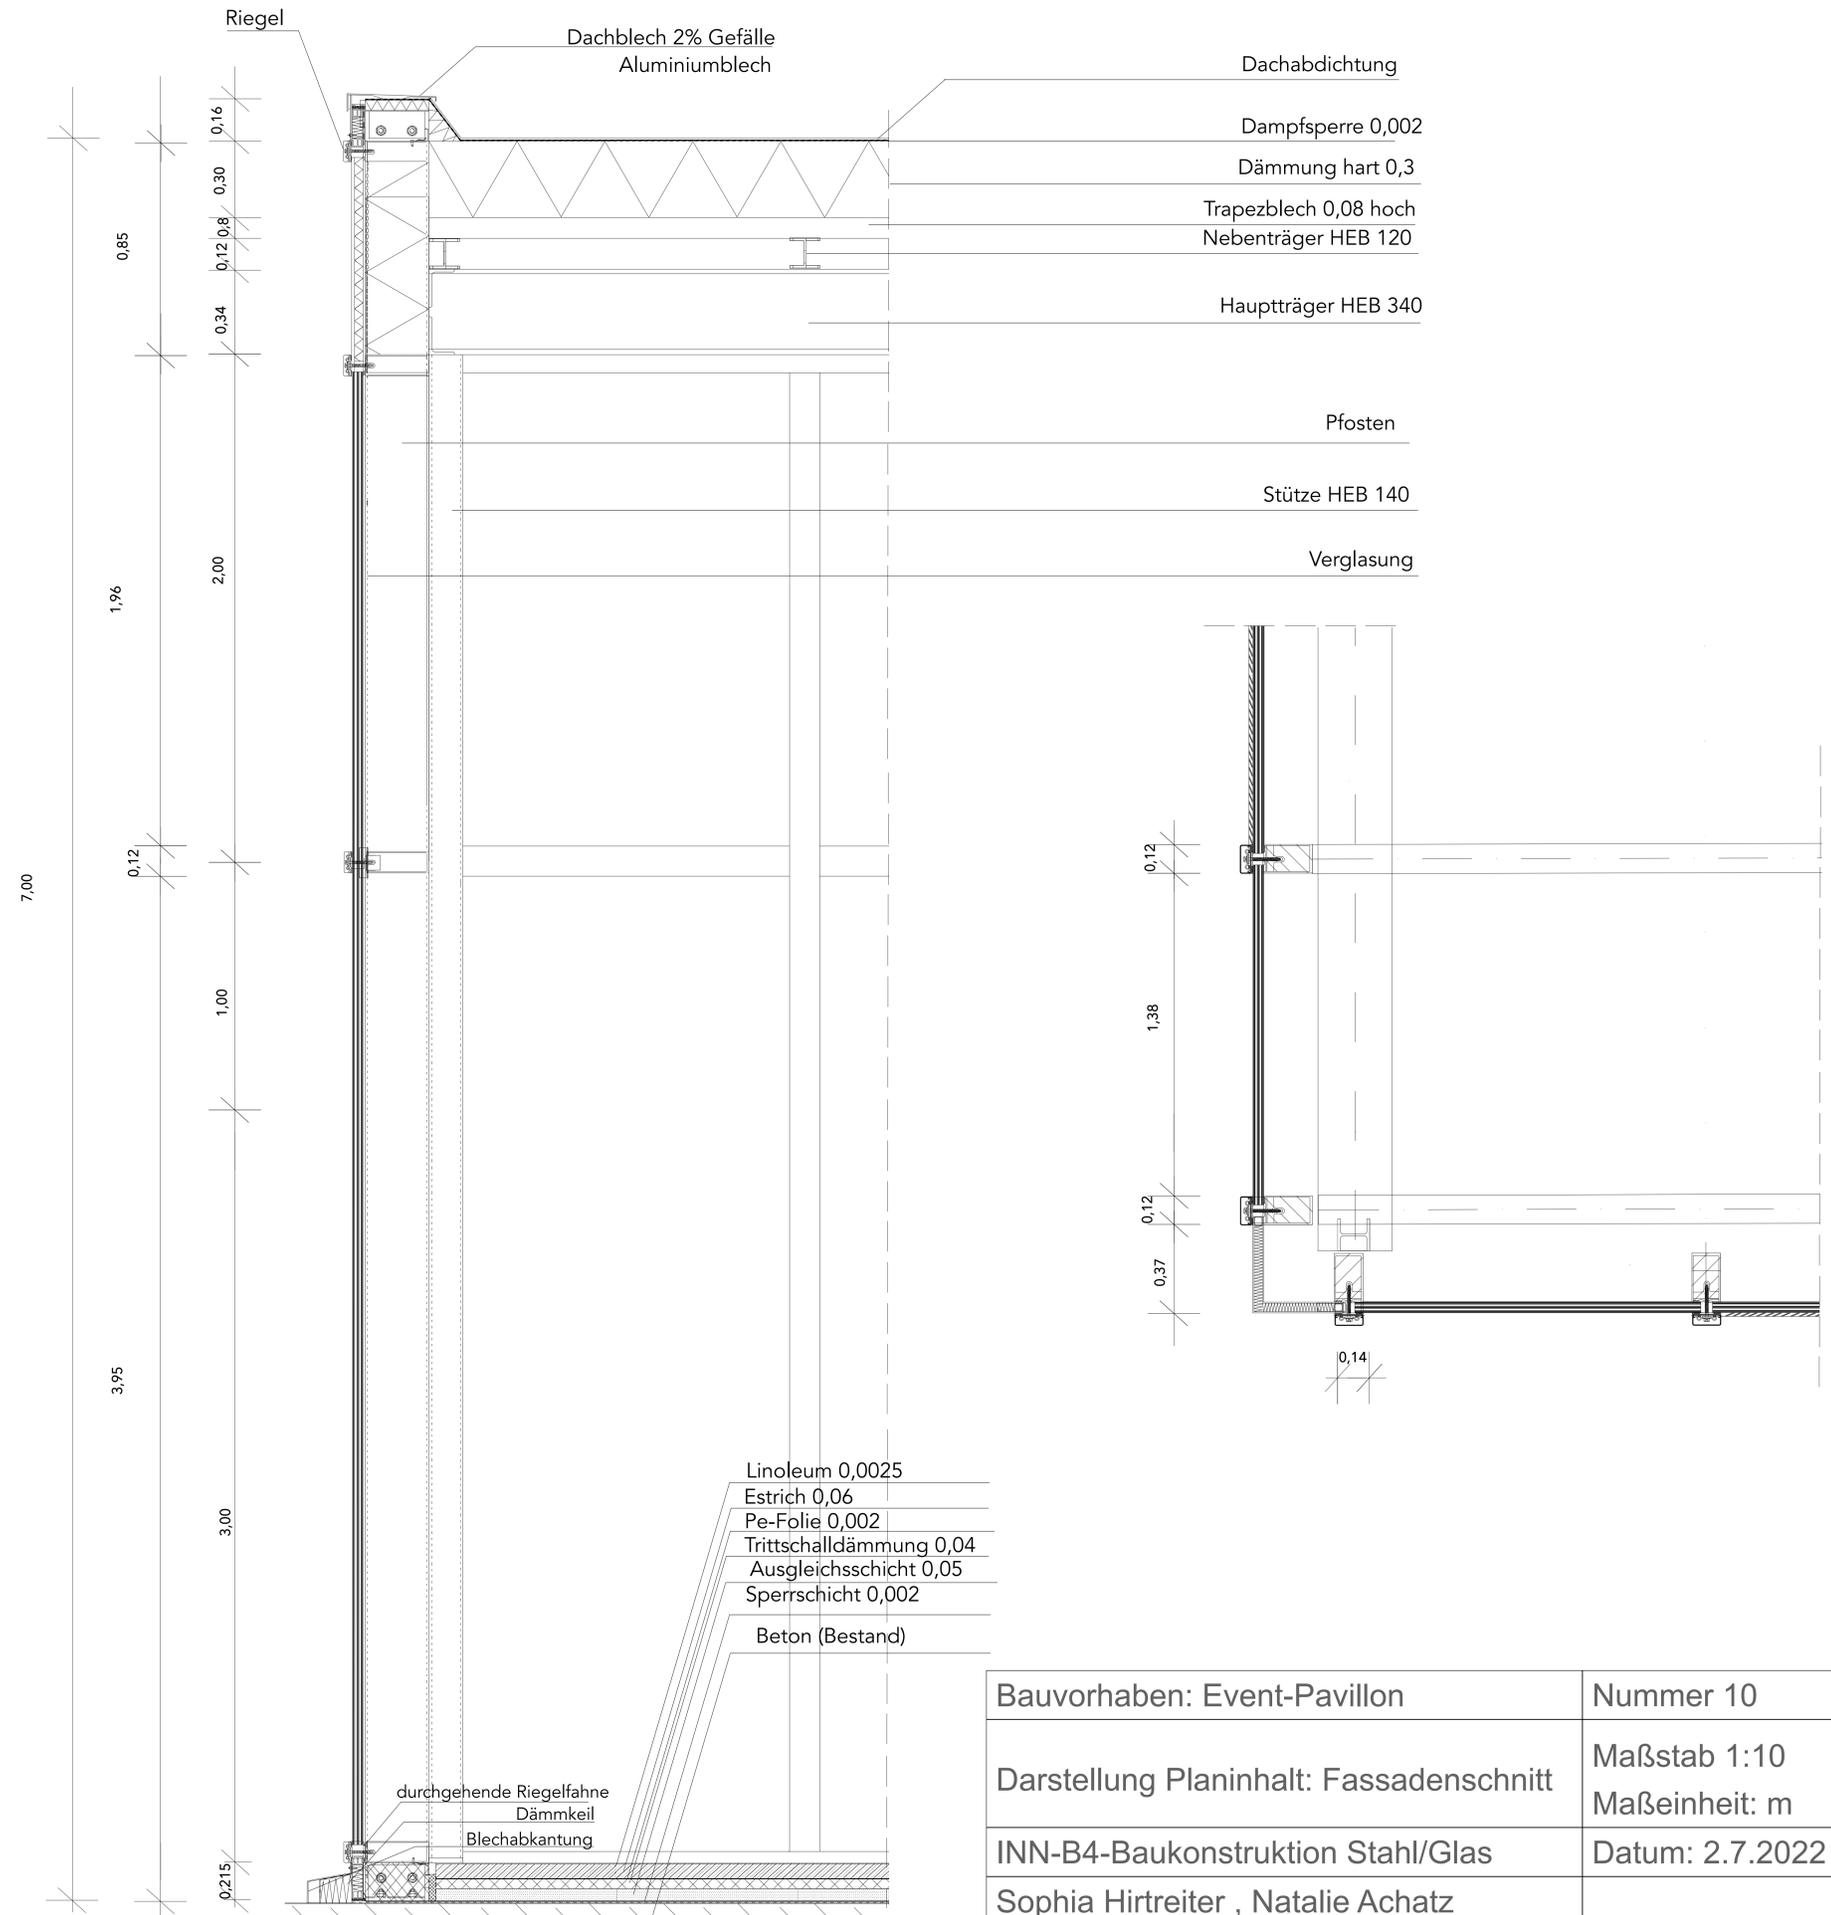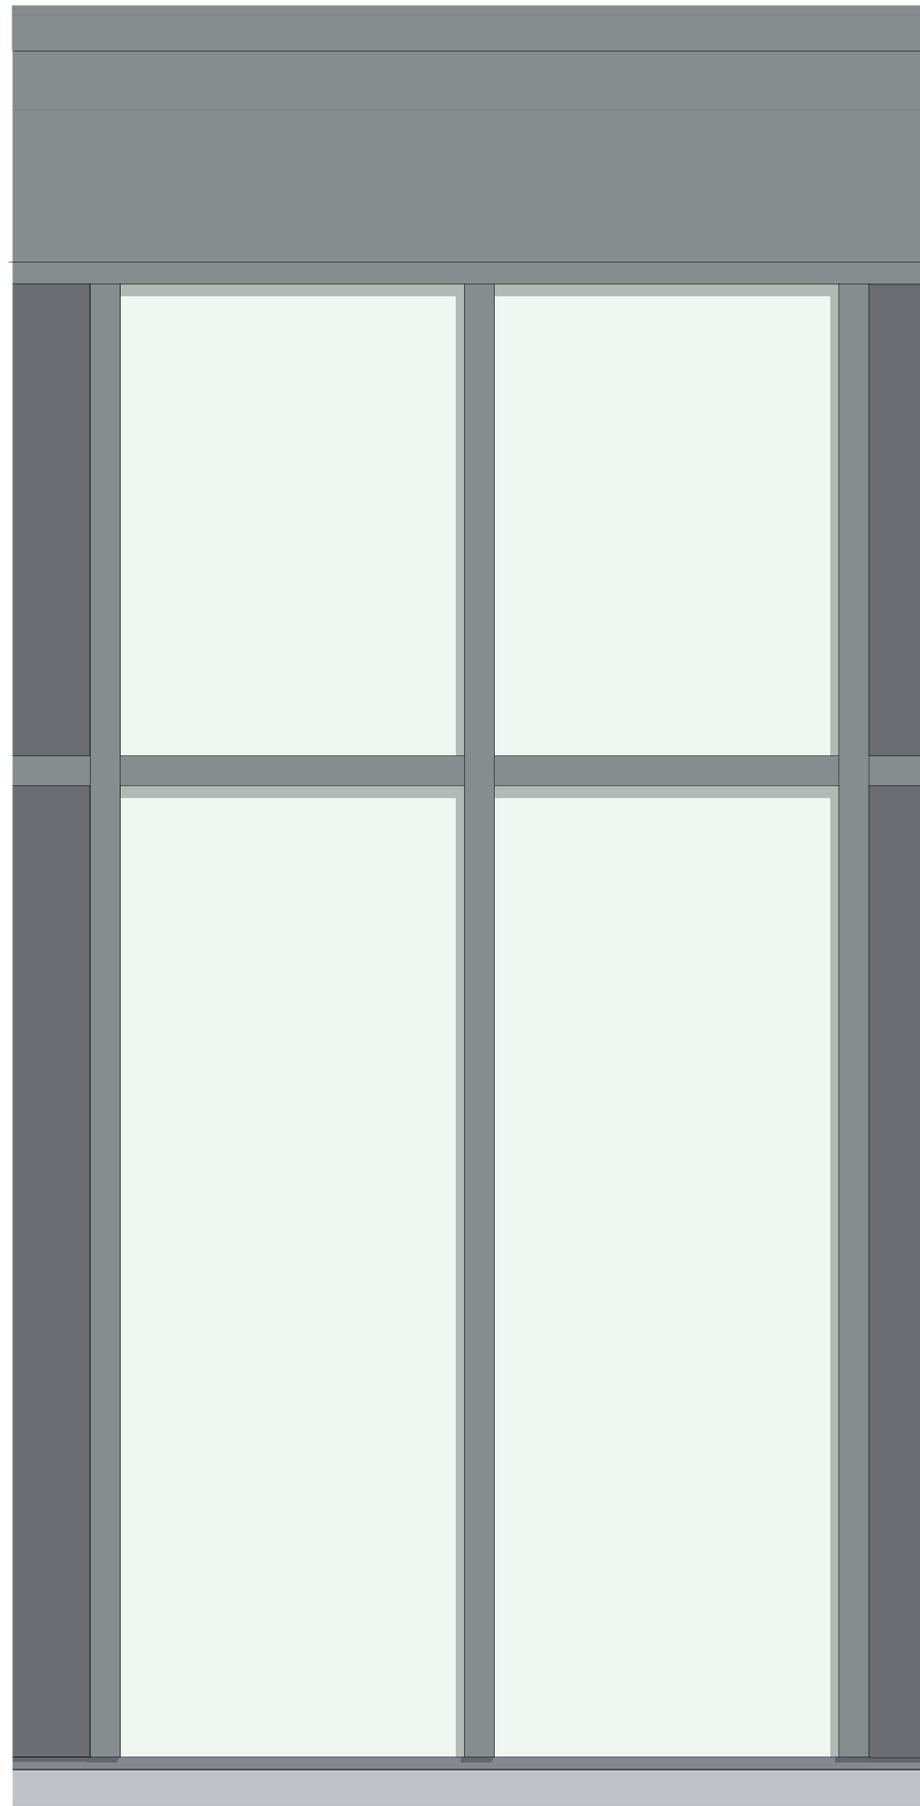


Bauvorhaben: Event-Pavillon	Nummer 10
Darstellung Planinhalt: Fassadenschnitt	Maßstab 1:10 Maßeinheit: m
INN-B4-Baukonstruktion Stahl/Glas	Datum: 2.7.2022
Sophia Hirtreiter , Natalie Achatz	

Treppendetail- Stahl-Holmtreppe M 1:20

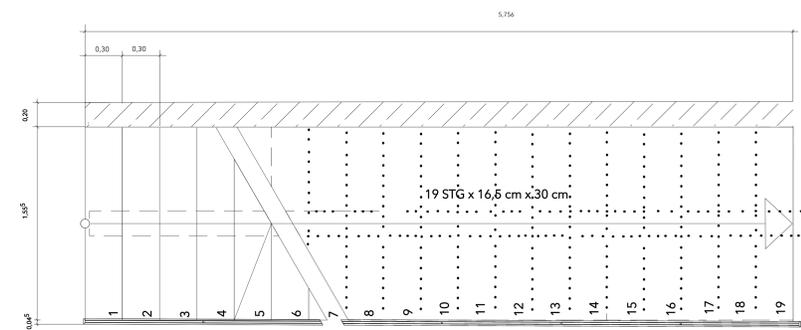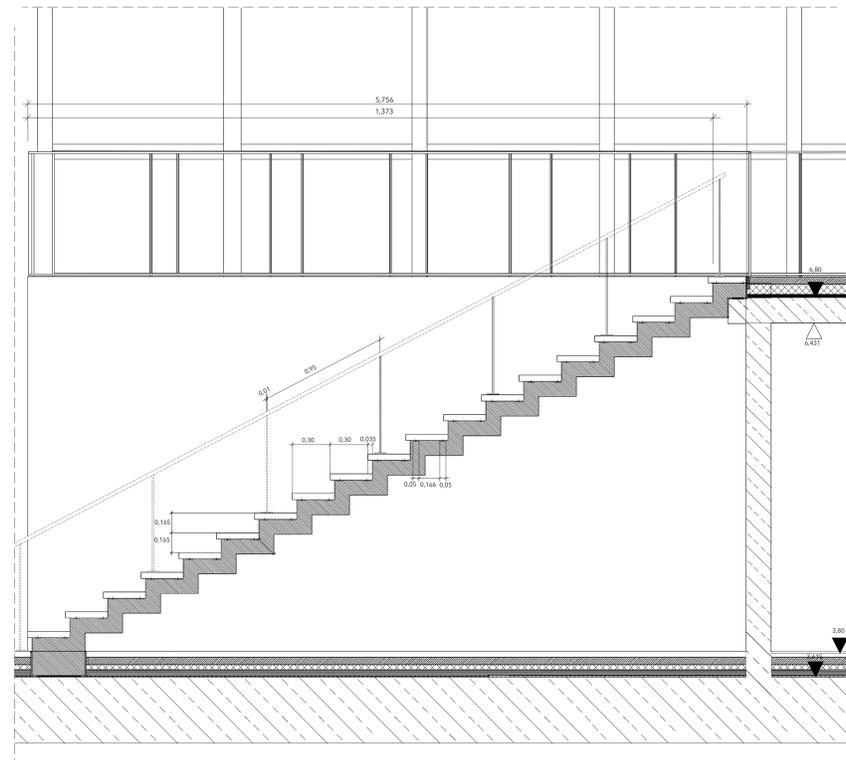



Bauvorhaben: Event-Pavillon	Nummer 11
Darstellung Planinhalt: Treppendetail	Maßstab 1:20 Maßeinheit: m
INN-B4-Baukonstruktion Stahl/Glas	Datum: 2.7.2022
Sophia Hirtreiter, Natalie Achatz	

Treppendetail M 1:20

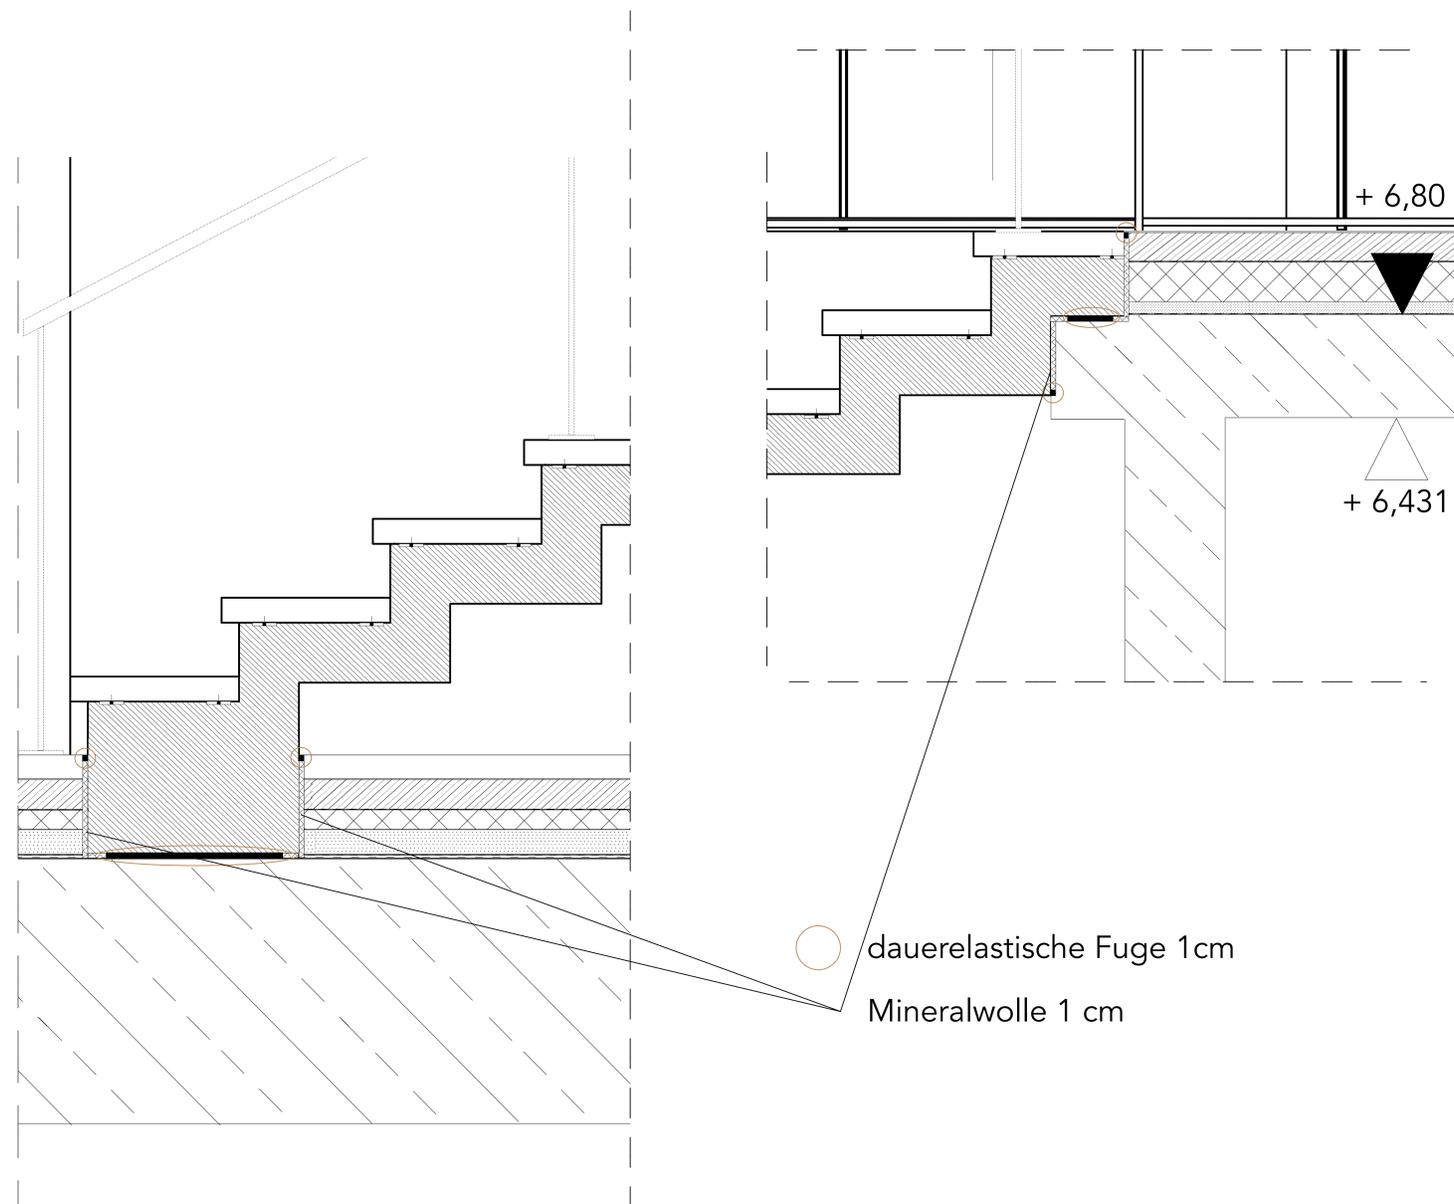


Bauvorhaben: Event-Pavillon	Nummer 12
Darstellung Planinhalt: Treppendetail	Maßstab 1:20 Maßeinheit: m
INN-B4-Baukonstruktion Stahl/Glas	Datum: 2.7.2022
Sophia Hirtreiter, Natalie Achatz	

Attika und Fußpunkt der Pfosten-Riegel-Fassade M 1:5

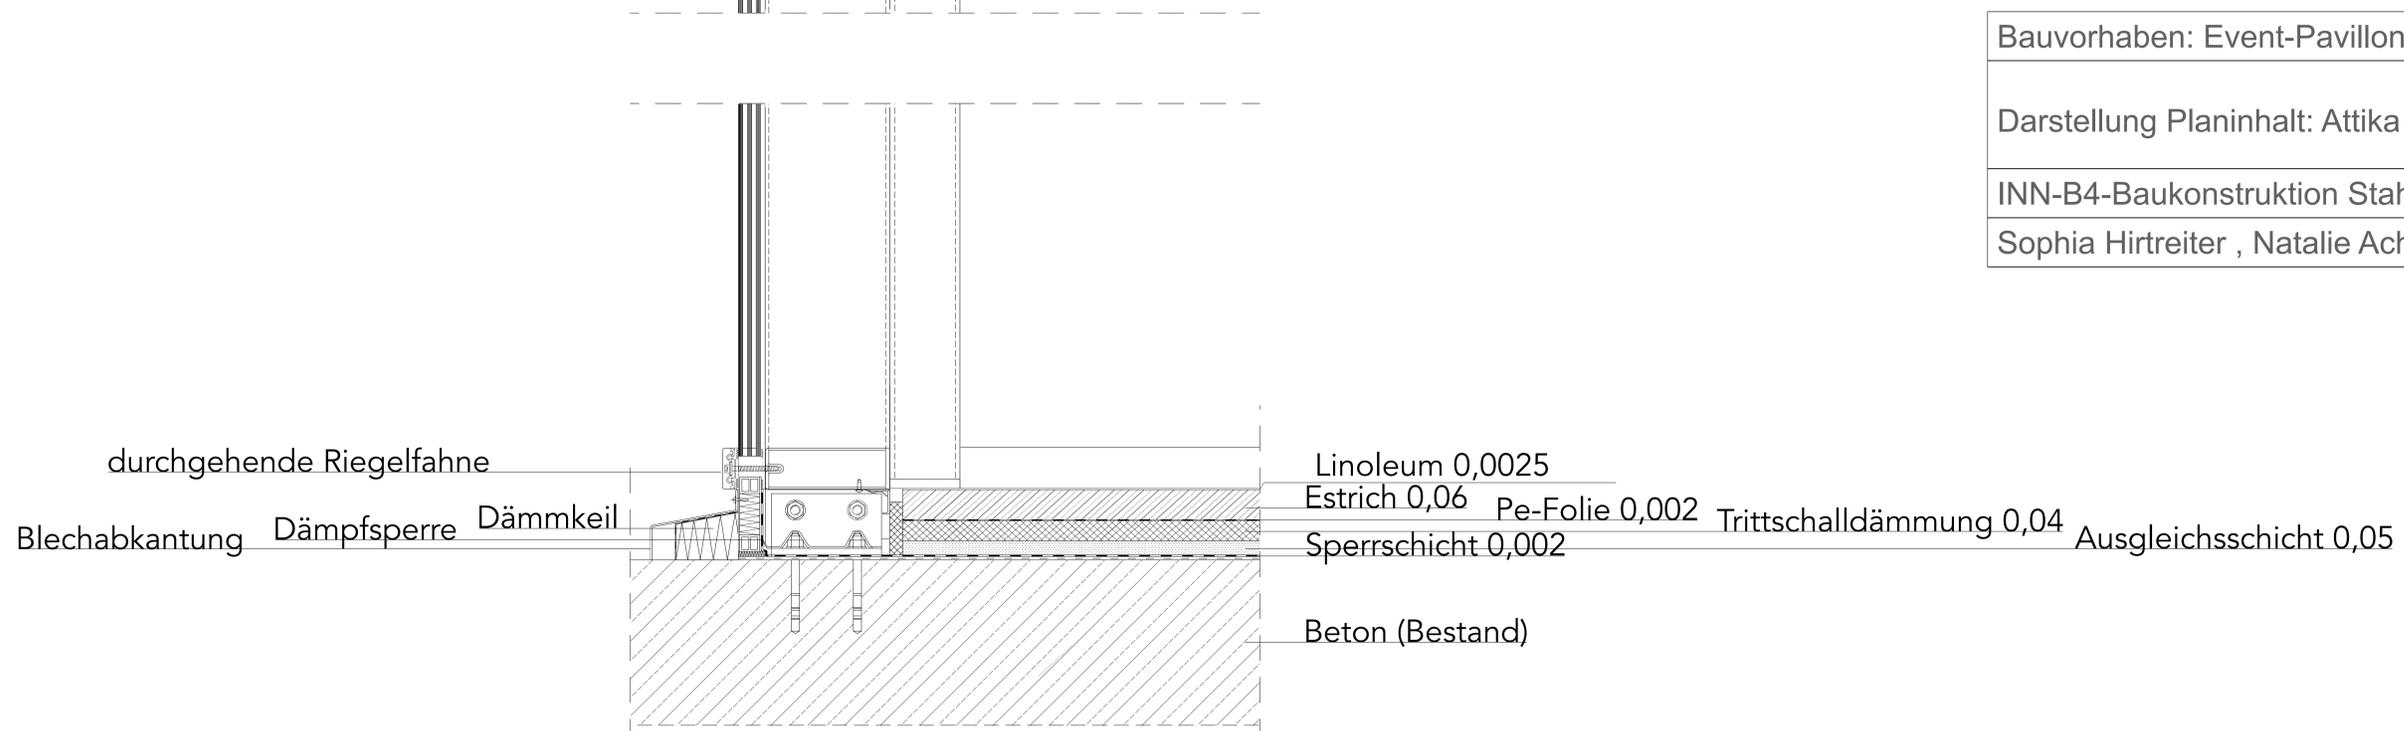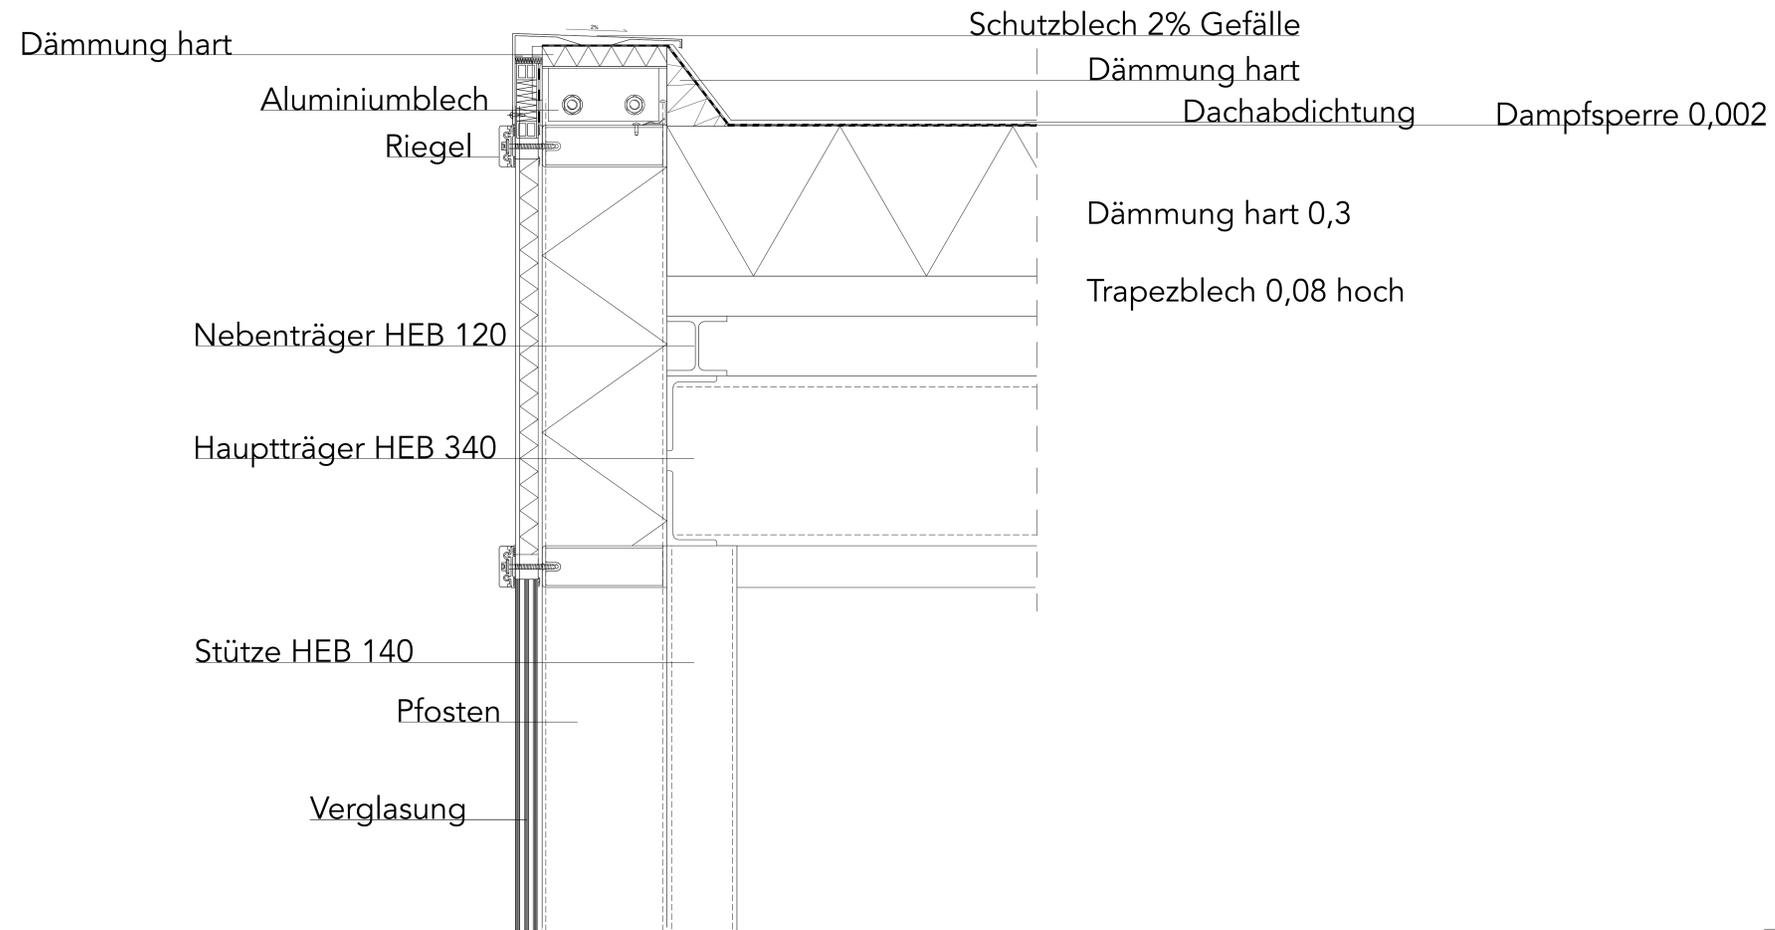




Bauvorhaben: Event-Pavillon	Nummer 13
Darstellung Planinhalt: Attika u. Fußpunkt	Maßstab 1:5 Maßeinheit: m
INN-B4-Baukonstruktion Stahl/Glas	Datum: 2.7.2022
Sophia Hirtreiter , Natalie Achatz	

Wandeinbindung M 1:5

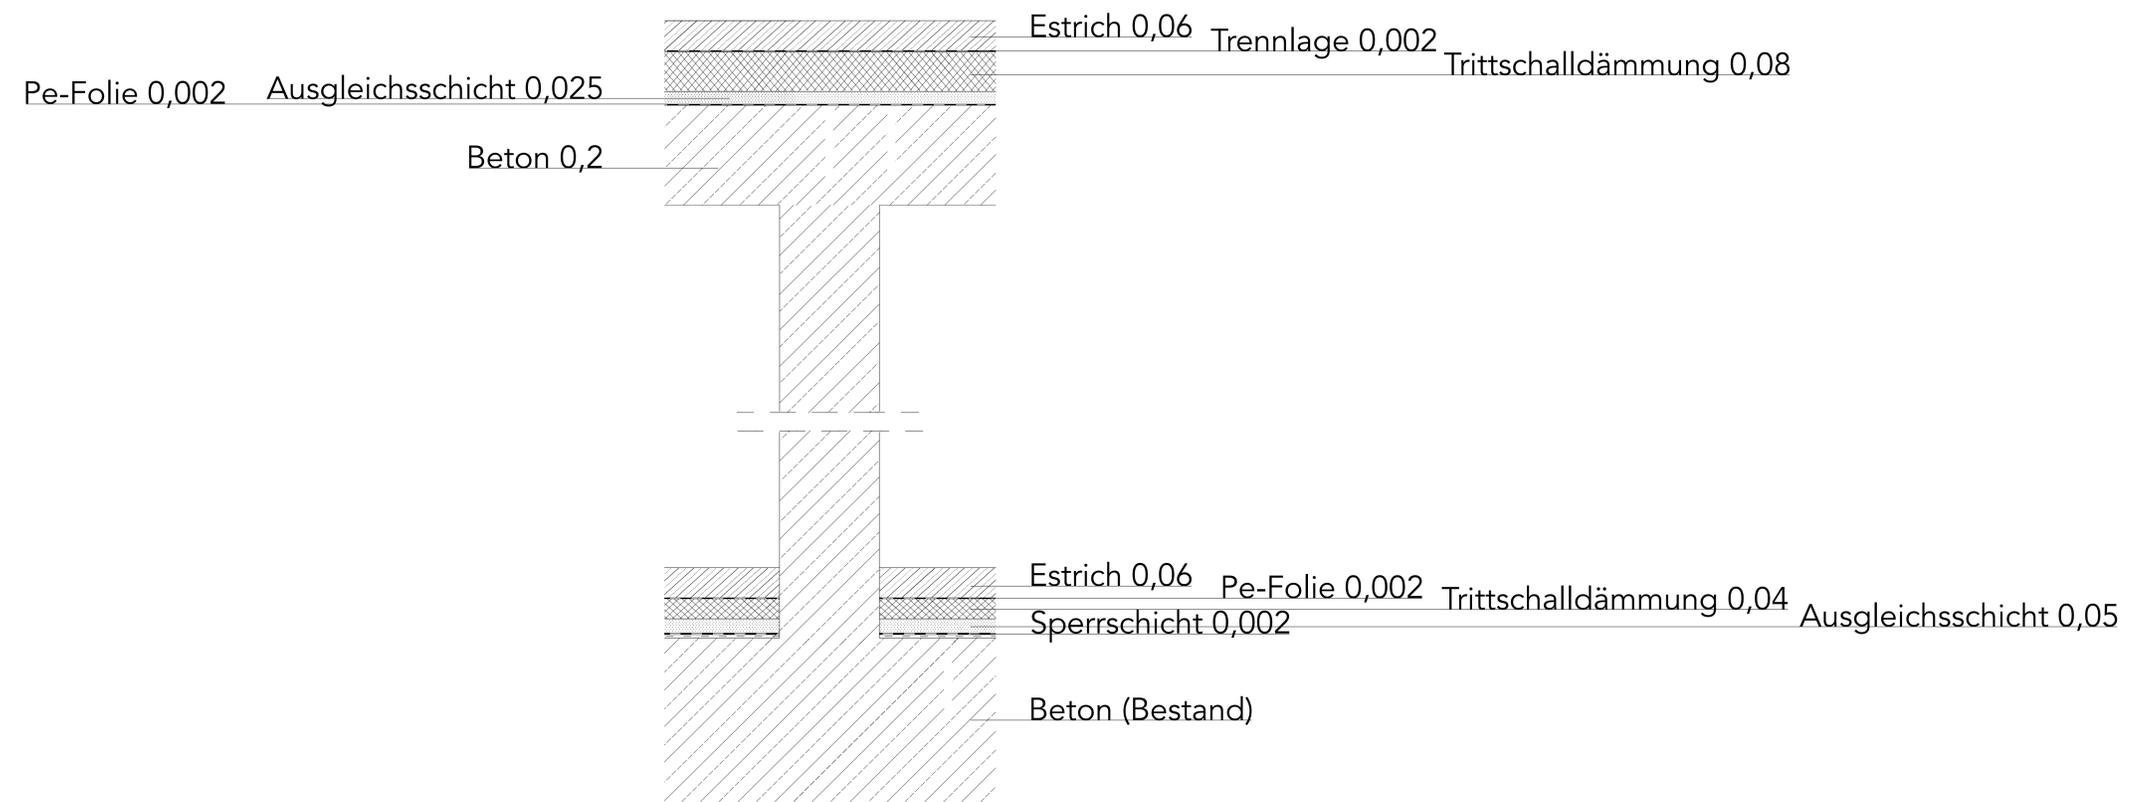

Bauvorhaben: Event-Pavillon	Nummer 14
Darstellung Planinhalt: Wandeinbindung	Maßstab 1:5 Maßeinheit: m
INN-B4-Baukonstruktion Stahl/Glas	Datum: 2.7.2022
Sophia Hirtreiter , Natalie Achatz	

Stützen- und Träger-Modell

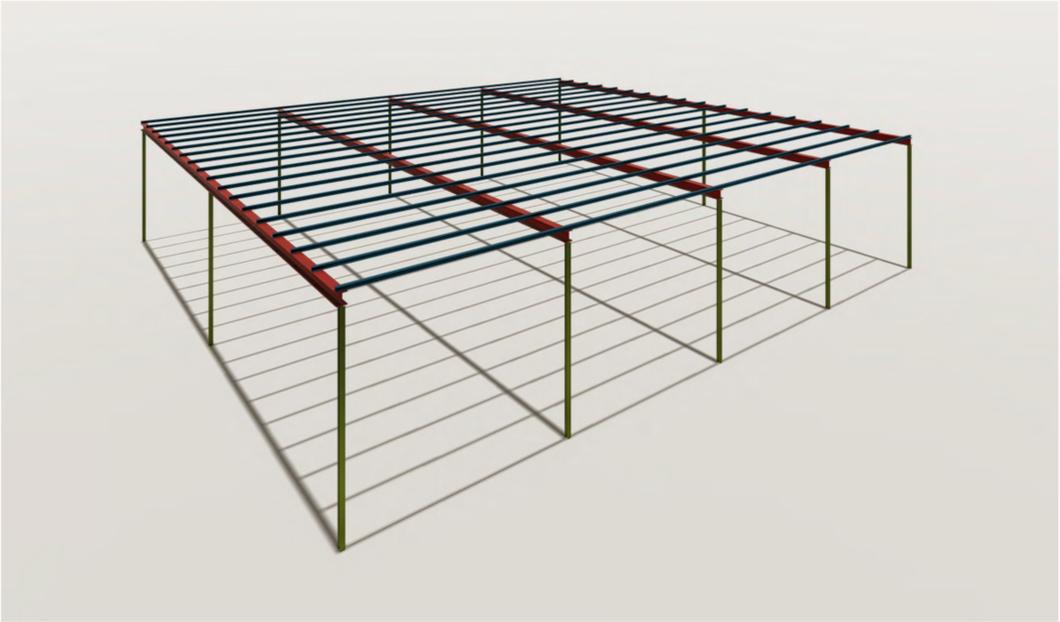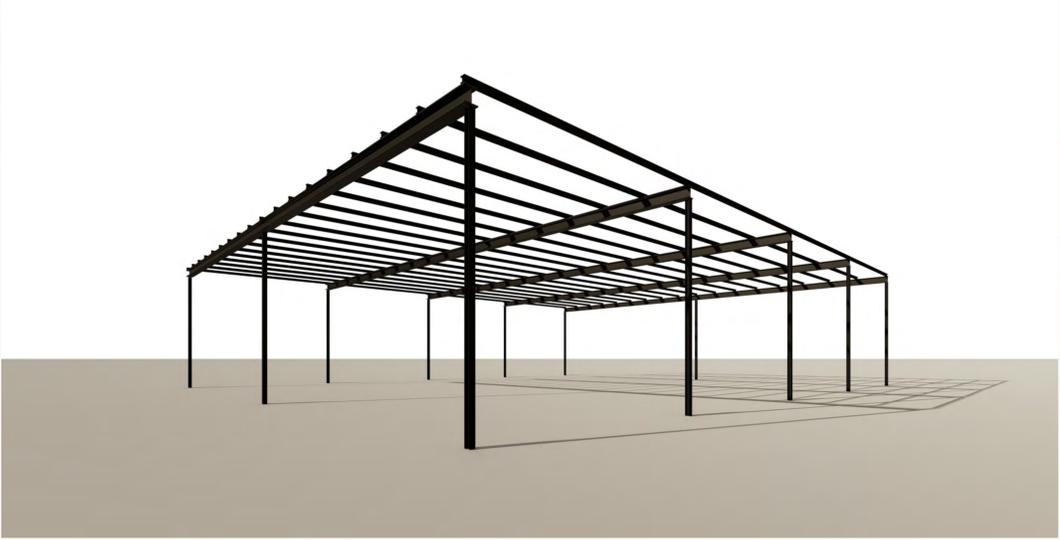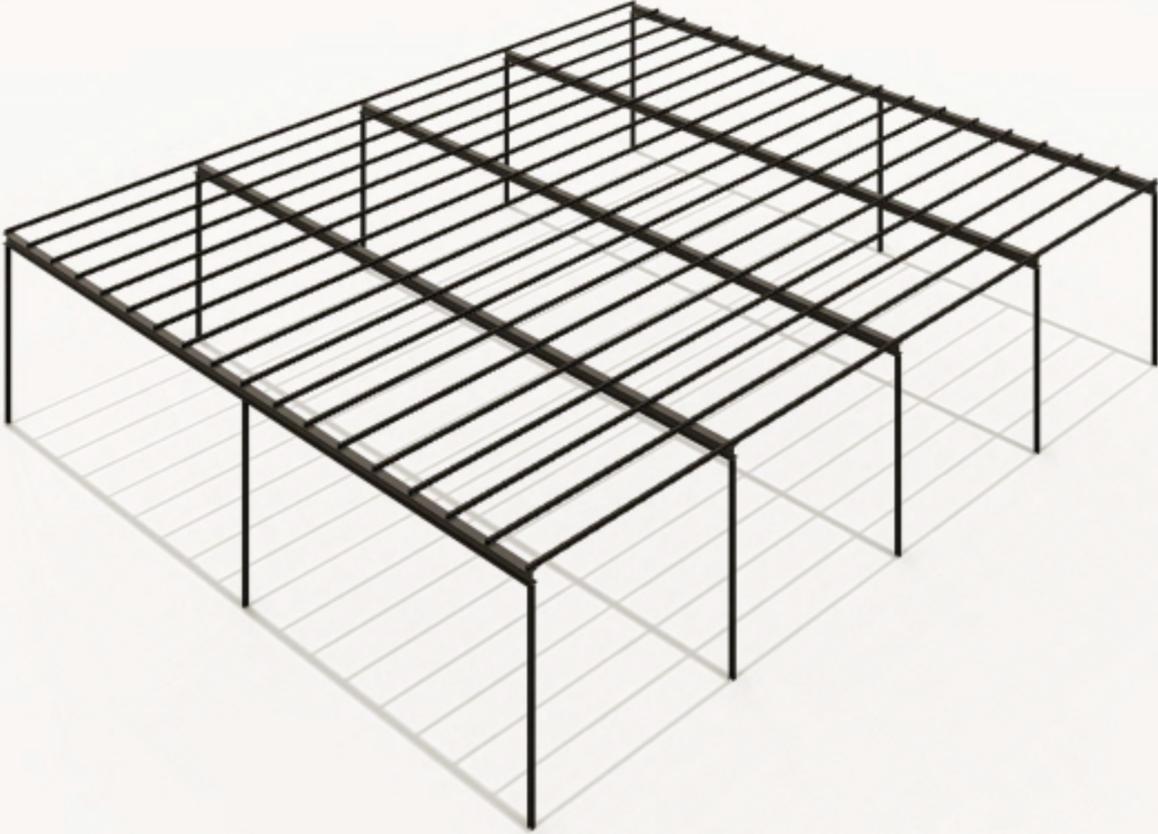

- Stützen HEB 140
- Hauptträger HEB 340
- Nebenträger HEB 120

Bauvorhaben: Event-Pavillon	Nummer 15
Darstellung Planinhalt: Stützen- und Träger-Modell	Maßstab Maßeinheit:
INN-B4-Baukonstruktion Stahl/Glas	Datum: 2.7.2022
Sophia Hirtreiter , Natalie Achatz	

Perspektiven



Café mit Treppe



Eingangsbereich mit Empfang



Café mit Treppe



Toiletten und Teil des Ausstellungsbereiches

Bauvorhaben: Event-Pavillon	Nummer 16
Darstellung Planinhalt: Perspektiven	Maßstab Maßeinheit
INN-B4-Baukonstruktion Stahl/Glas	Datum: 2.7.2022
Sophia Hirtreiter, Natalie Achatz	

Perspektiven



Bauvorhaben: Event-Pavillon	Nummer 17
Darstellung Planinhalt: Perspektiven	Maßstab Maßeinheit
INN-B4-Baukonstruktion Stahl/Glas	Datum: 2.7.2022
Sophia Hirtreiter, Natalie Achatz	