


# Errichtung einer Turnhalle

angrenzend an eine Bestandshalle des Ludwig-Thoma-Gymnasiums in Prien am Chiemsee


Peter Sophia - Lisa Hamberger



Lageplan M1:500

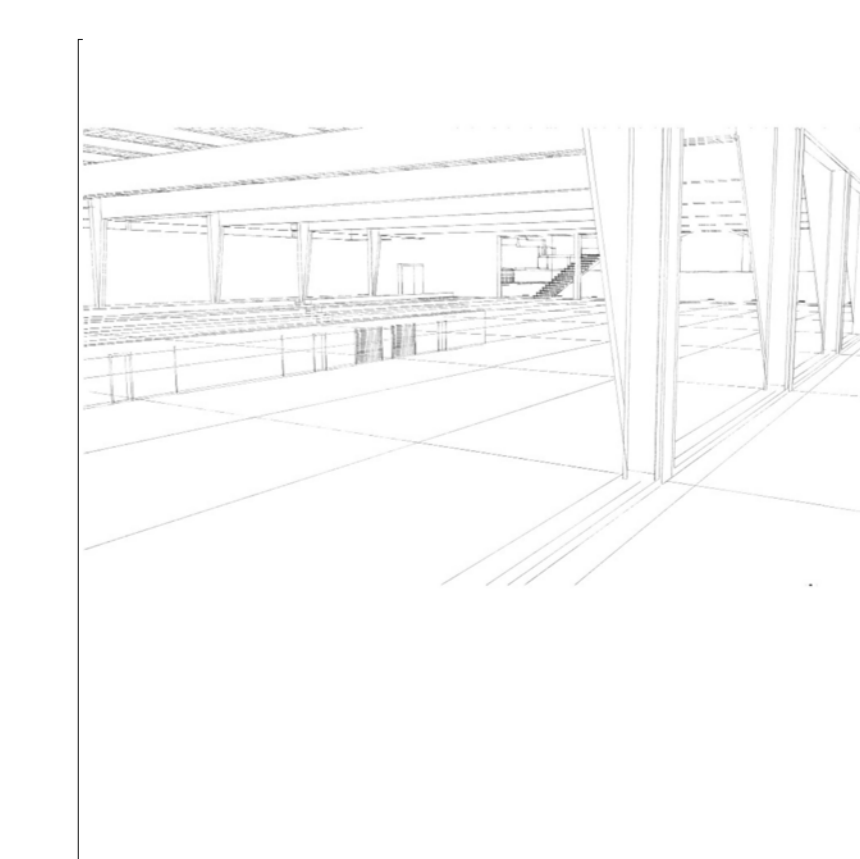


Lageplan	
Vorhaben	Maßstab
Errichten einer Turnhalle	1:500
Bauort	
Ludwig-Thoma-Gymnasium, Prien am Chiemsee	
Verfasser	Erstellungsdatum
Sophia Peter, Lisa Hamberger	10.06.2022

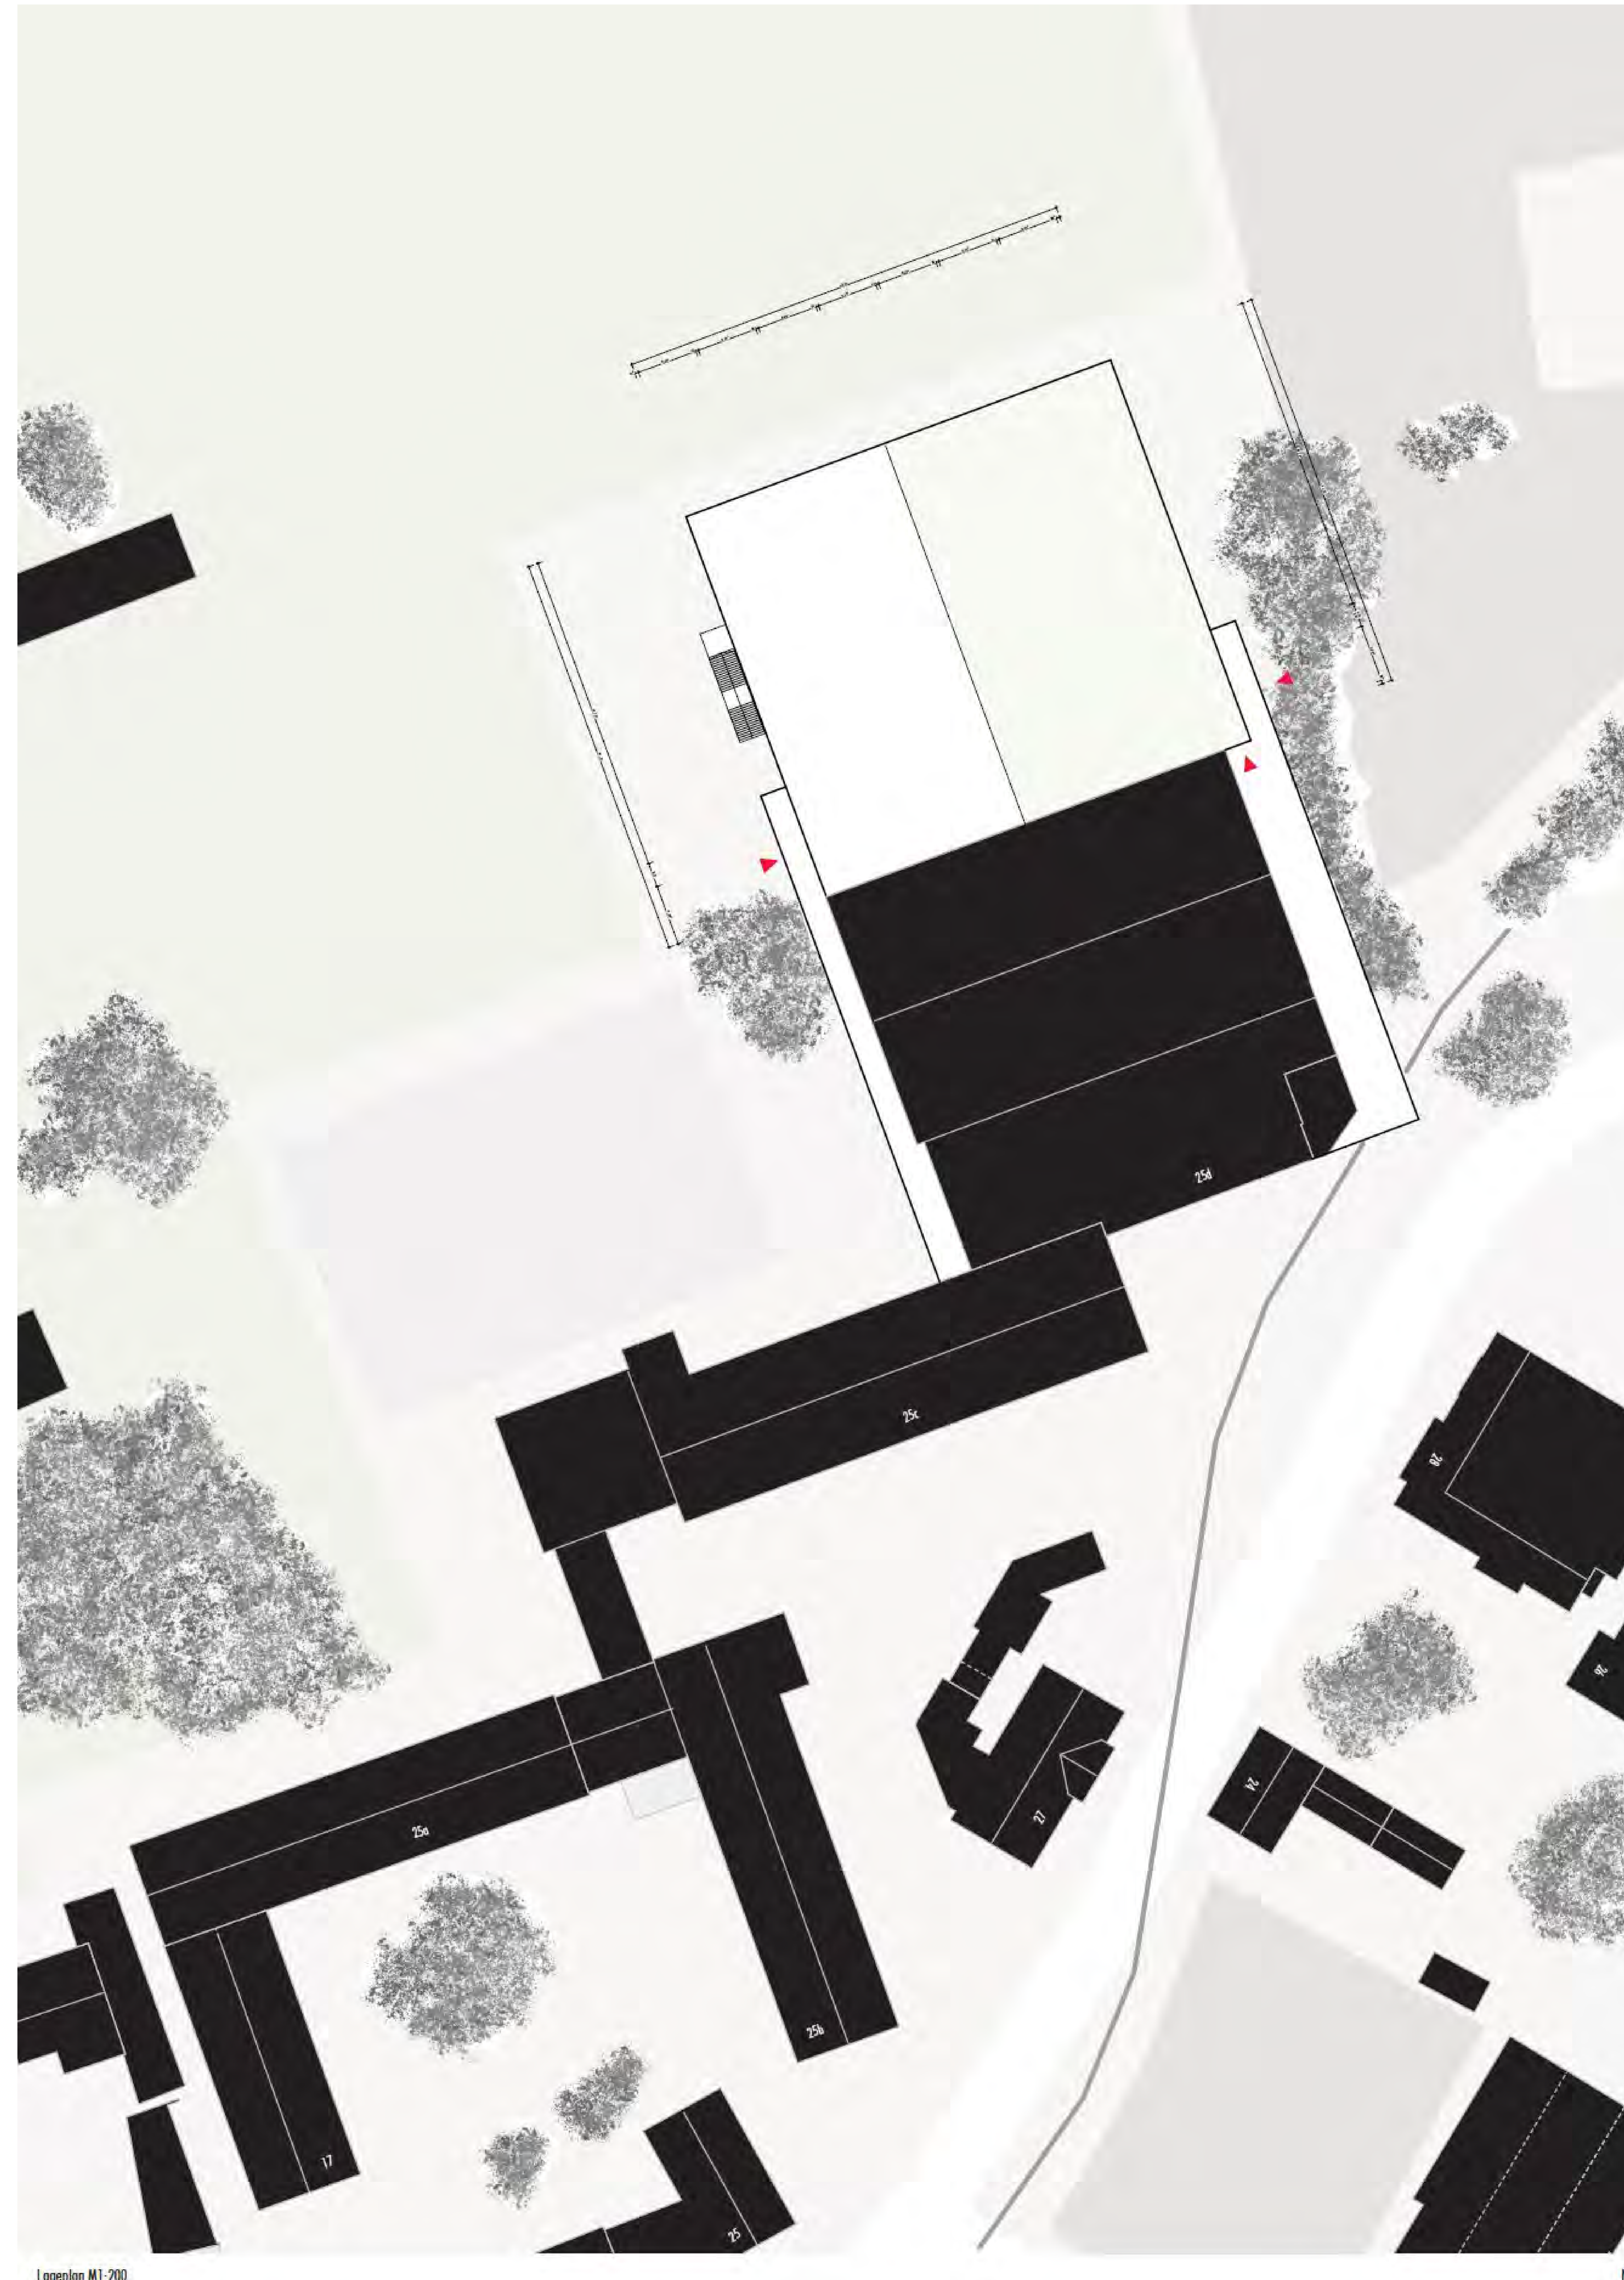


Lageplan M1:200

N


Lageplan	
Vorhaben	Maßstab
Errichten einer Turnhalle	1:200
Bauort	
Ludwig-Thoma-Gymnasium, Prien am Chiemsee	
Verfasser	Erstellungsdatum
Sophia Peter, Lisa Hamberger	10.06.2022

 



- Luftraum
- Tribüne
- Fitnessbereich
- Flur
- Sporthalle
- Lehrer/Technik
- Geräte
- WC
- Umkleiden
- Duschen

 



	<b>Raumschema</b>								
	<table border="0" style="width: 100%;"> <tr> <td style="font-size: small;">Vorhaben</td> <td style="font-size: small; text-align: right;">Maßstab</td> </tr> <tr> <td>Errichten einer Turnhalle</td> <td style="text-align: right;">1:50</td> </tr> <tr> <td>Bauort</td> <td></td> </tr> <tr> <td>Ludwig-Thoma-Gymnasium, Prien am Chiemsee</td> <td></td> </tr> </table>	Vorhaben	Maßstab	Errichten einer Turnhalle	1:50	Bauort		Ludwig-Thoma-Gymnasium, Prien am Chiemsee	
	Vorhaben	Maßstab							
	Errichten einer Turnhalle	1:50							
Bauort									
Ludwig-Thoma-Gymnasium, Prien am Chiemsee									
<table border="0" style="width: 100%;"> <tr> <td style="font-size: small;">Verfasser</td> <td style="font-size: small; text-align: right;">Erstellungsdatum</td> </tr> <tr> <td>Sophia Peter, Lisa Hamberger</td> <td style="text-align: right;">10.06.2022</td> </tr> </table>	Verfasser	Erstellungsdatum	Sophia Peter, Lisa Hamberger	10.06.2022					
Verfasser	Erstellungsdatum								
Sophia Peter, Lisa Hamberger	10.06.2022								

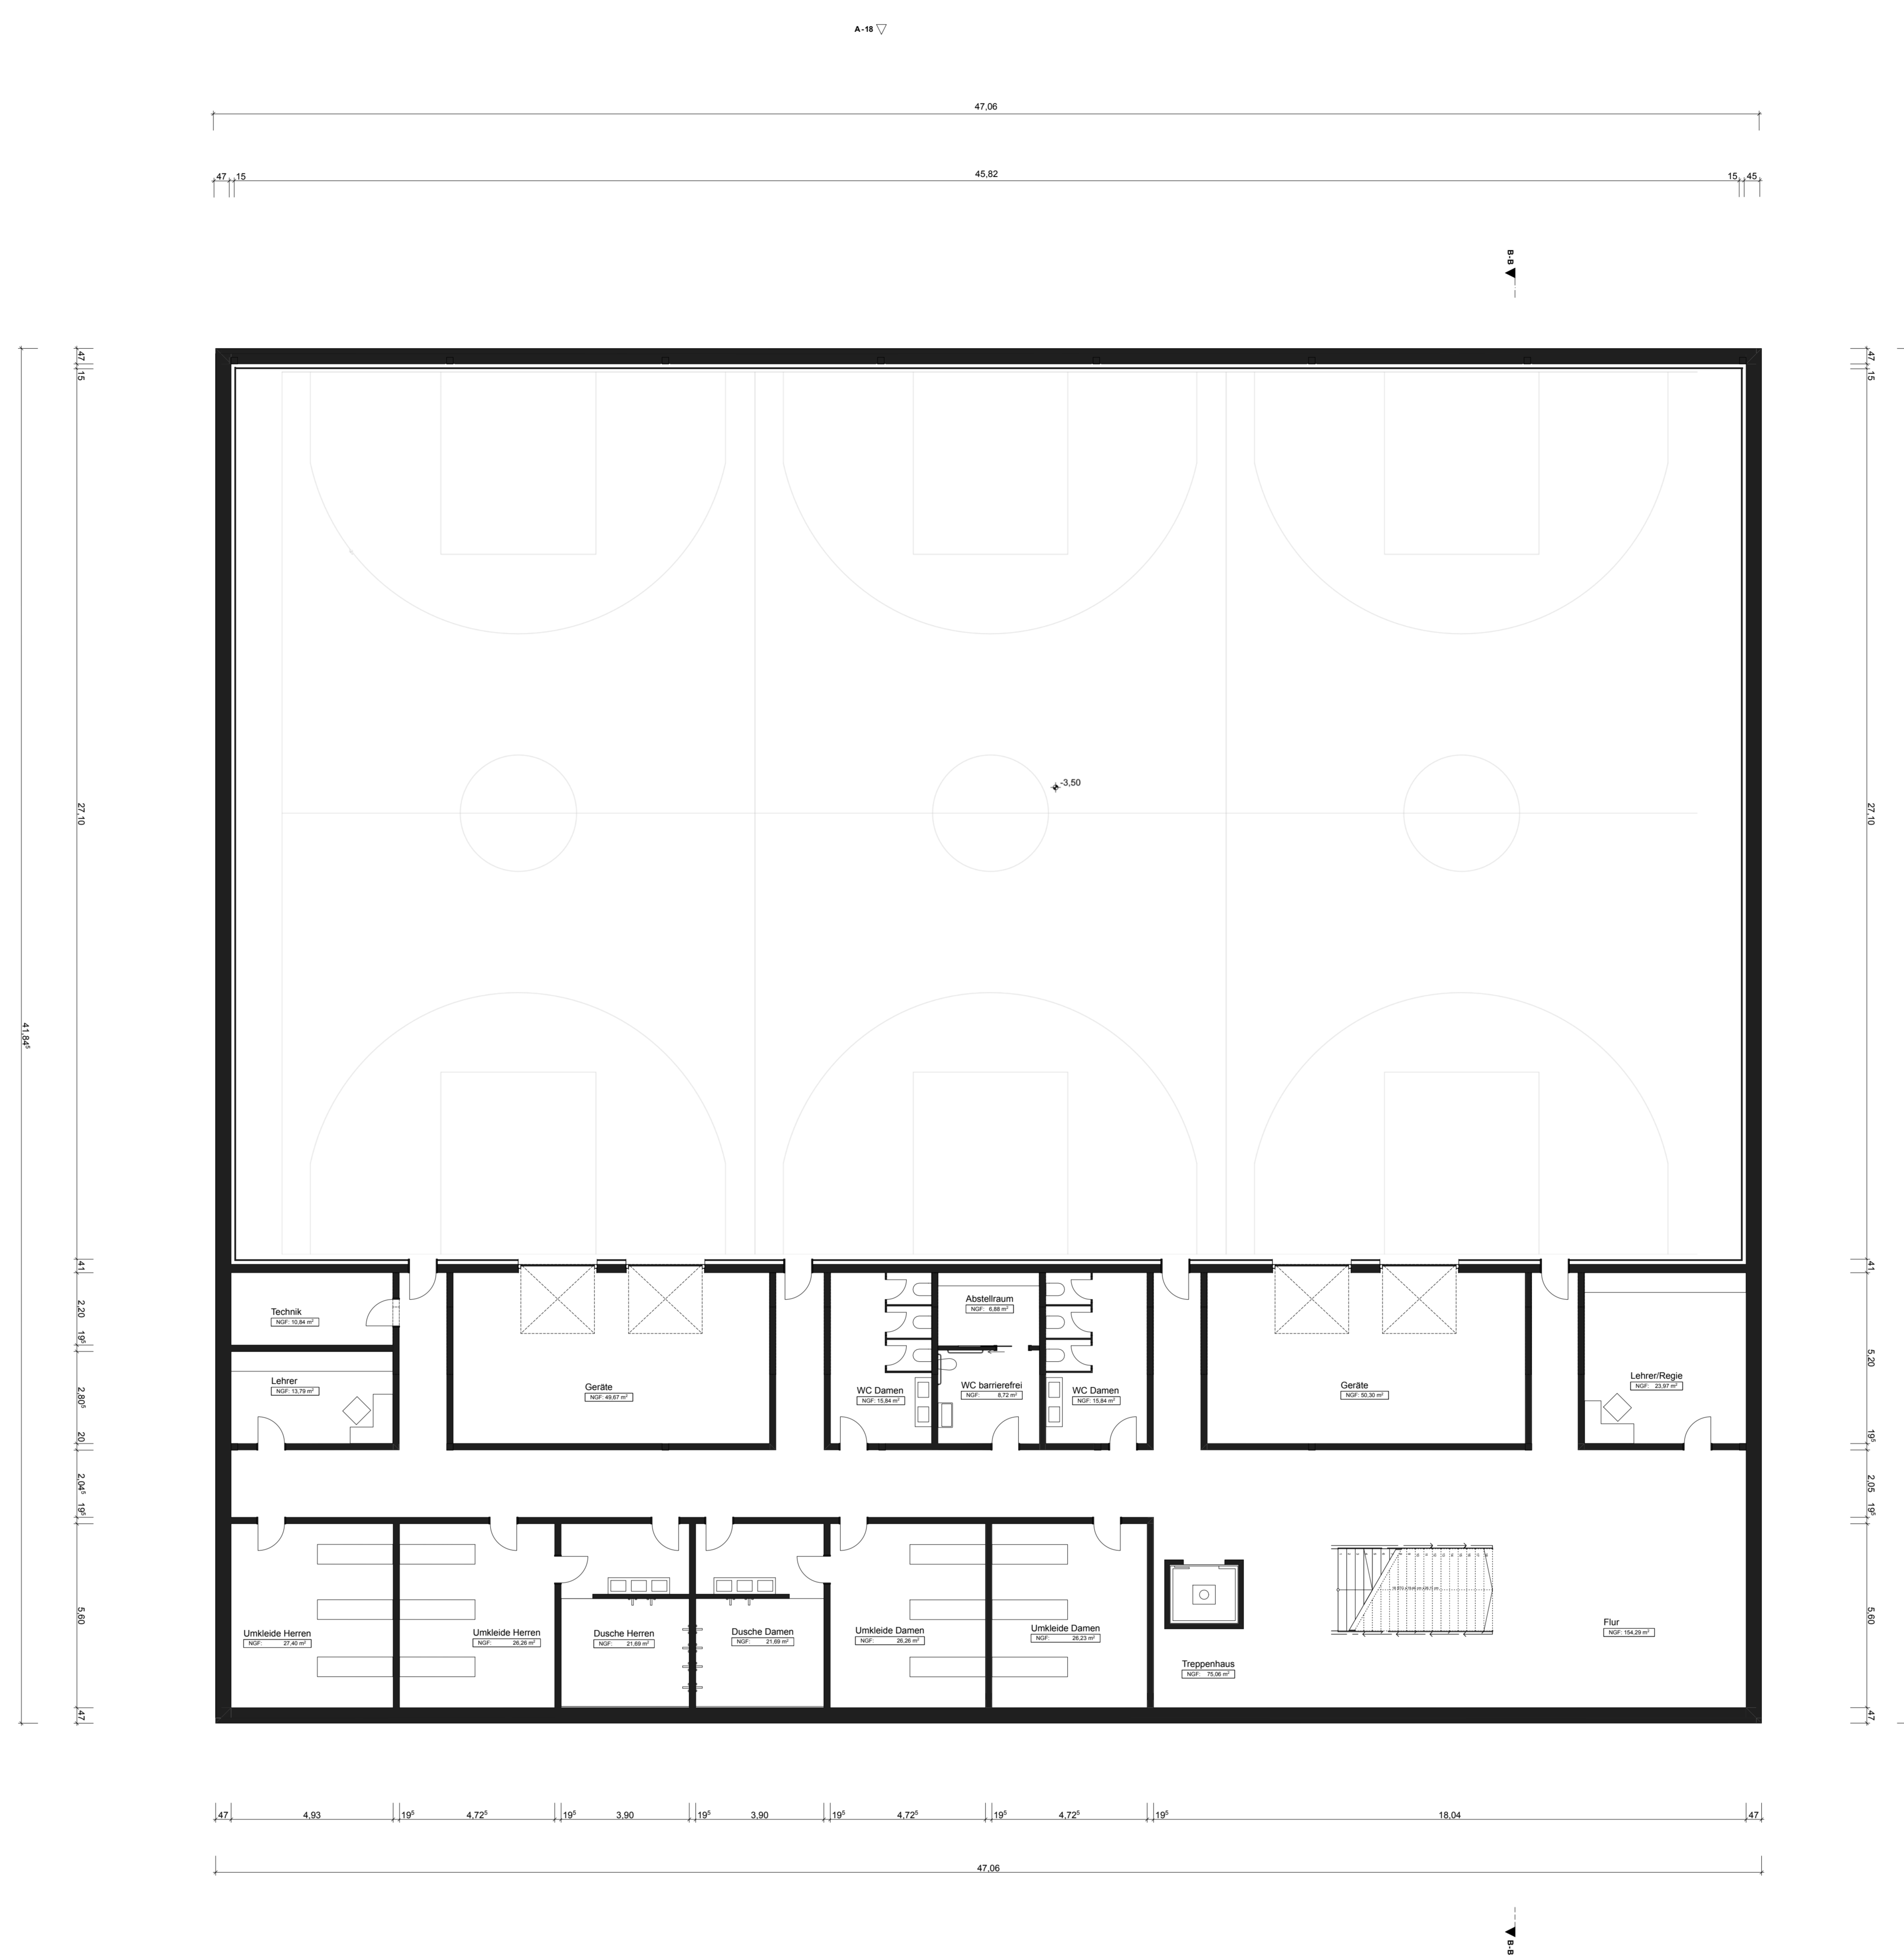


	<b>Eingabeplan UG</b>	
	Vorhaben	Maßstab
	Errichten einer Turnhalle	1:100
	Bauort	
Ludwig-Thoma-Gymnasium, Prien am Chiemsee		
Verfasser	Erstellungsdatum	
Sophia Peter, Lisa Hamberger	10.06.2022	

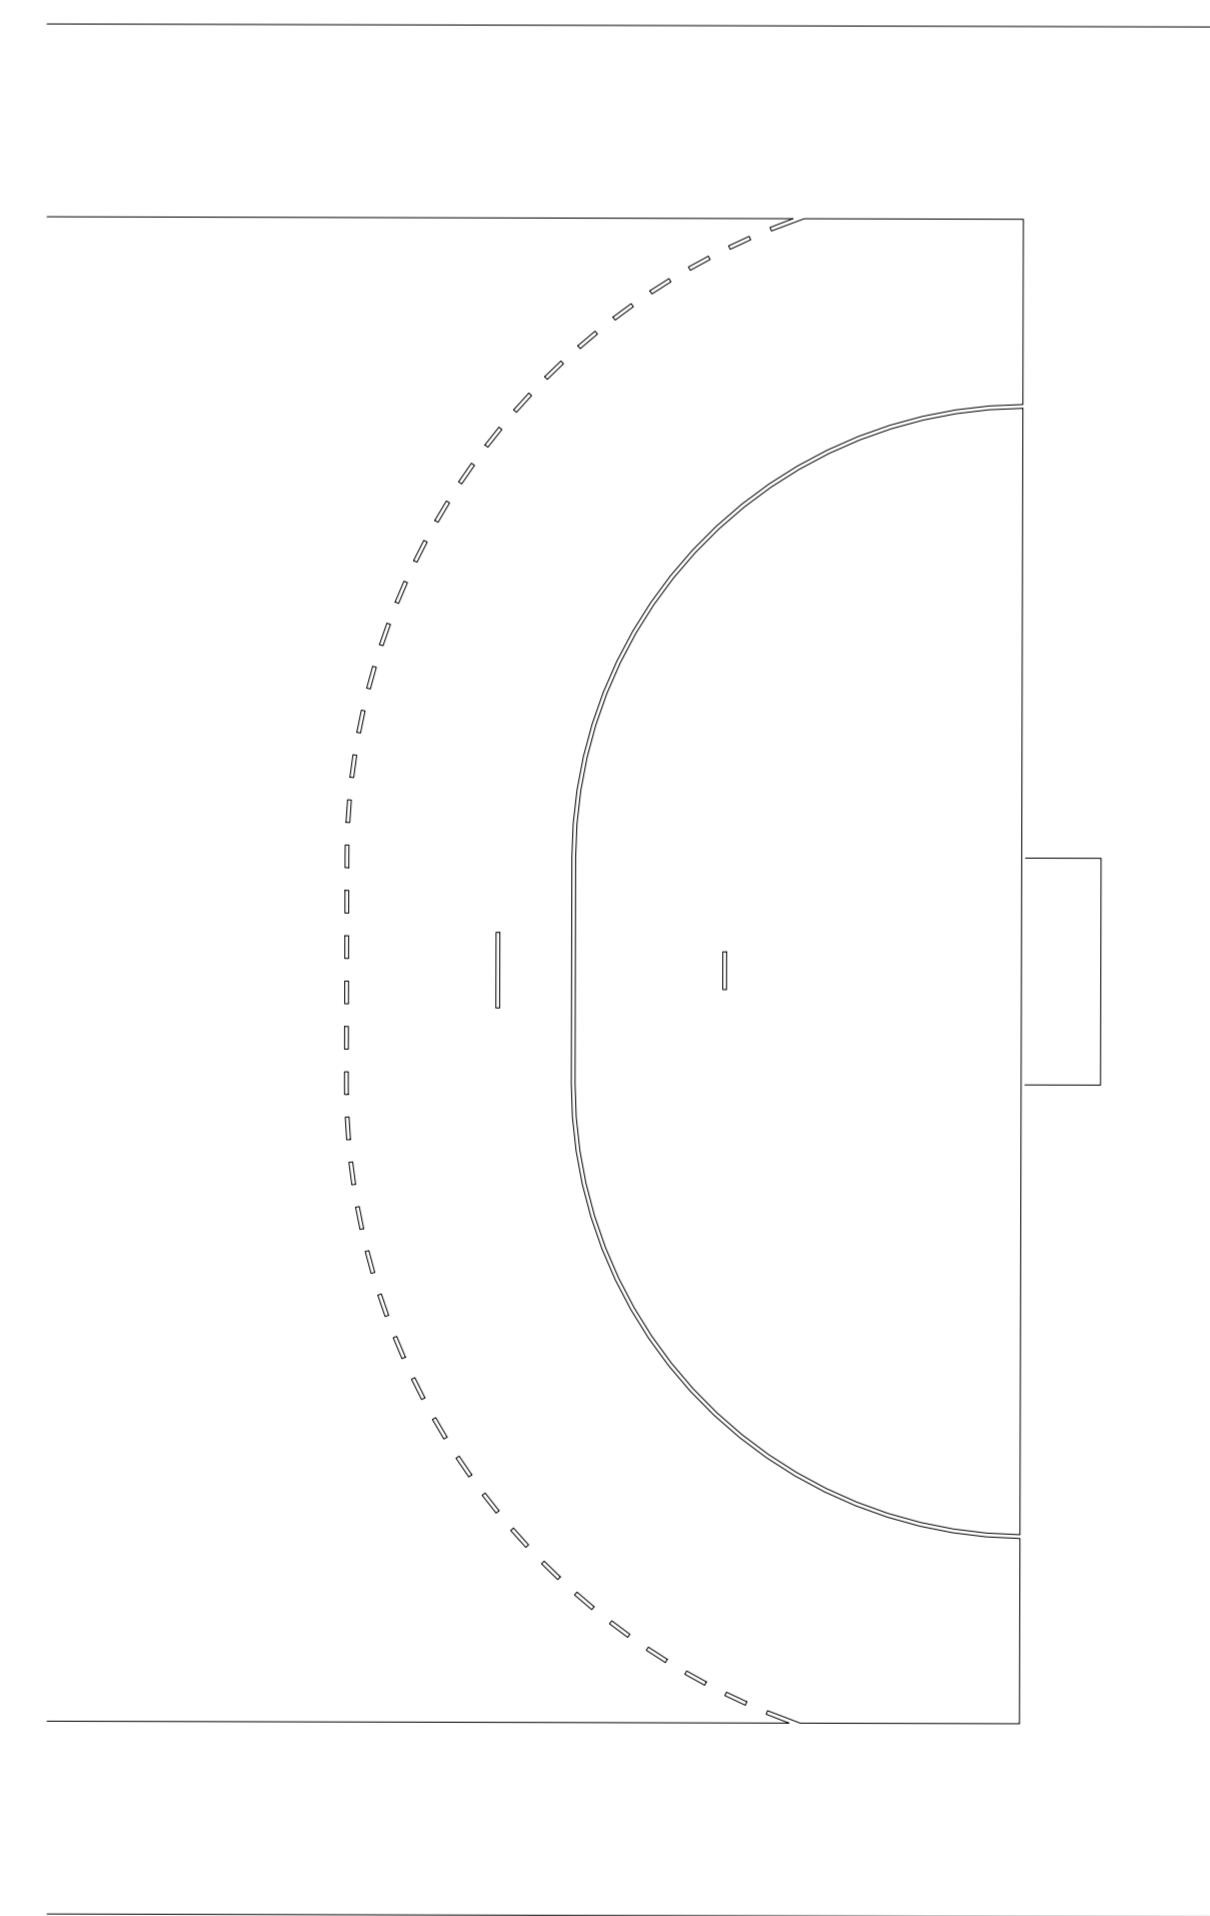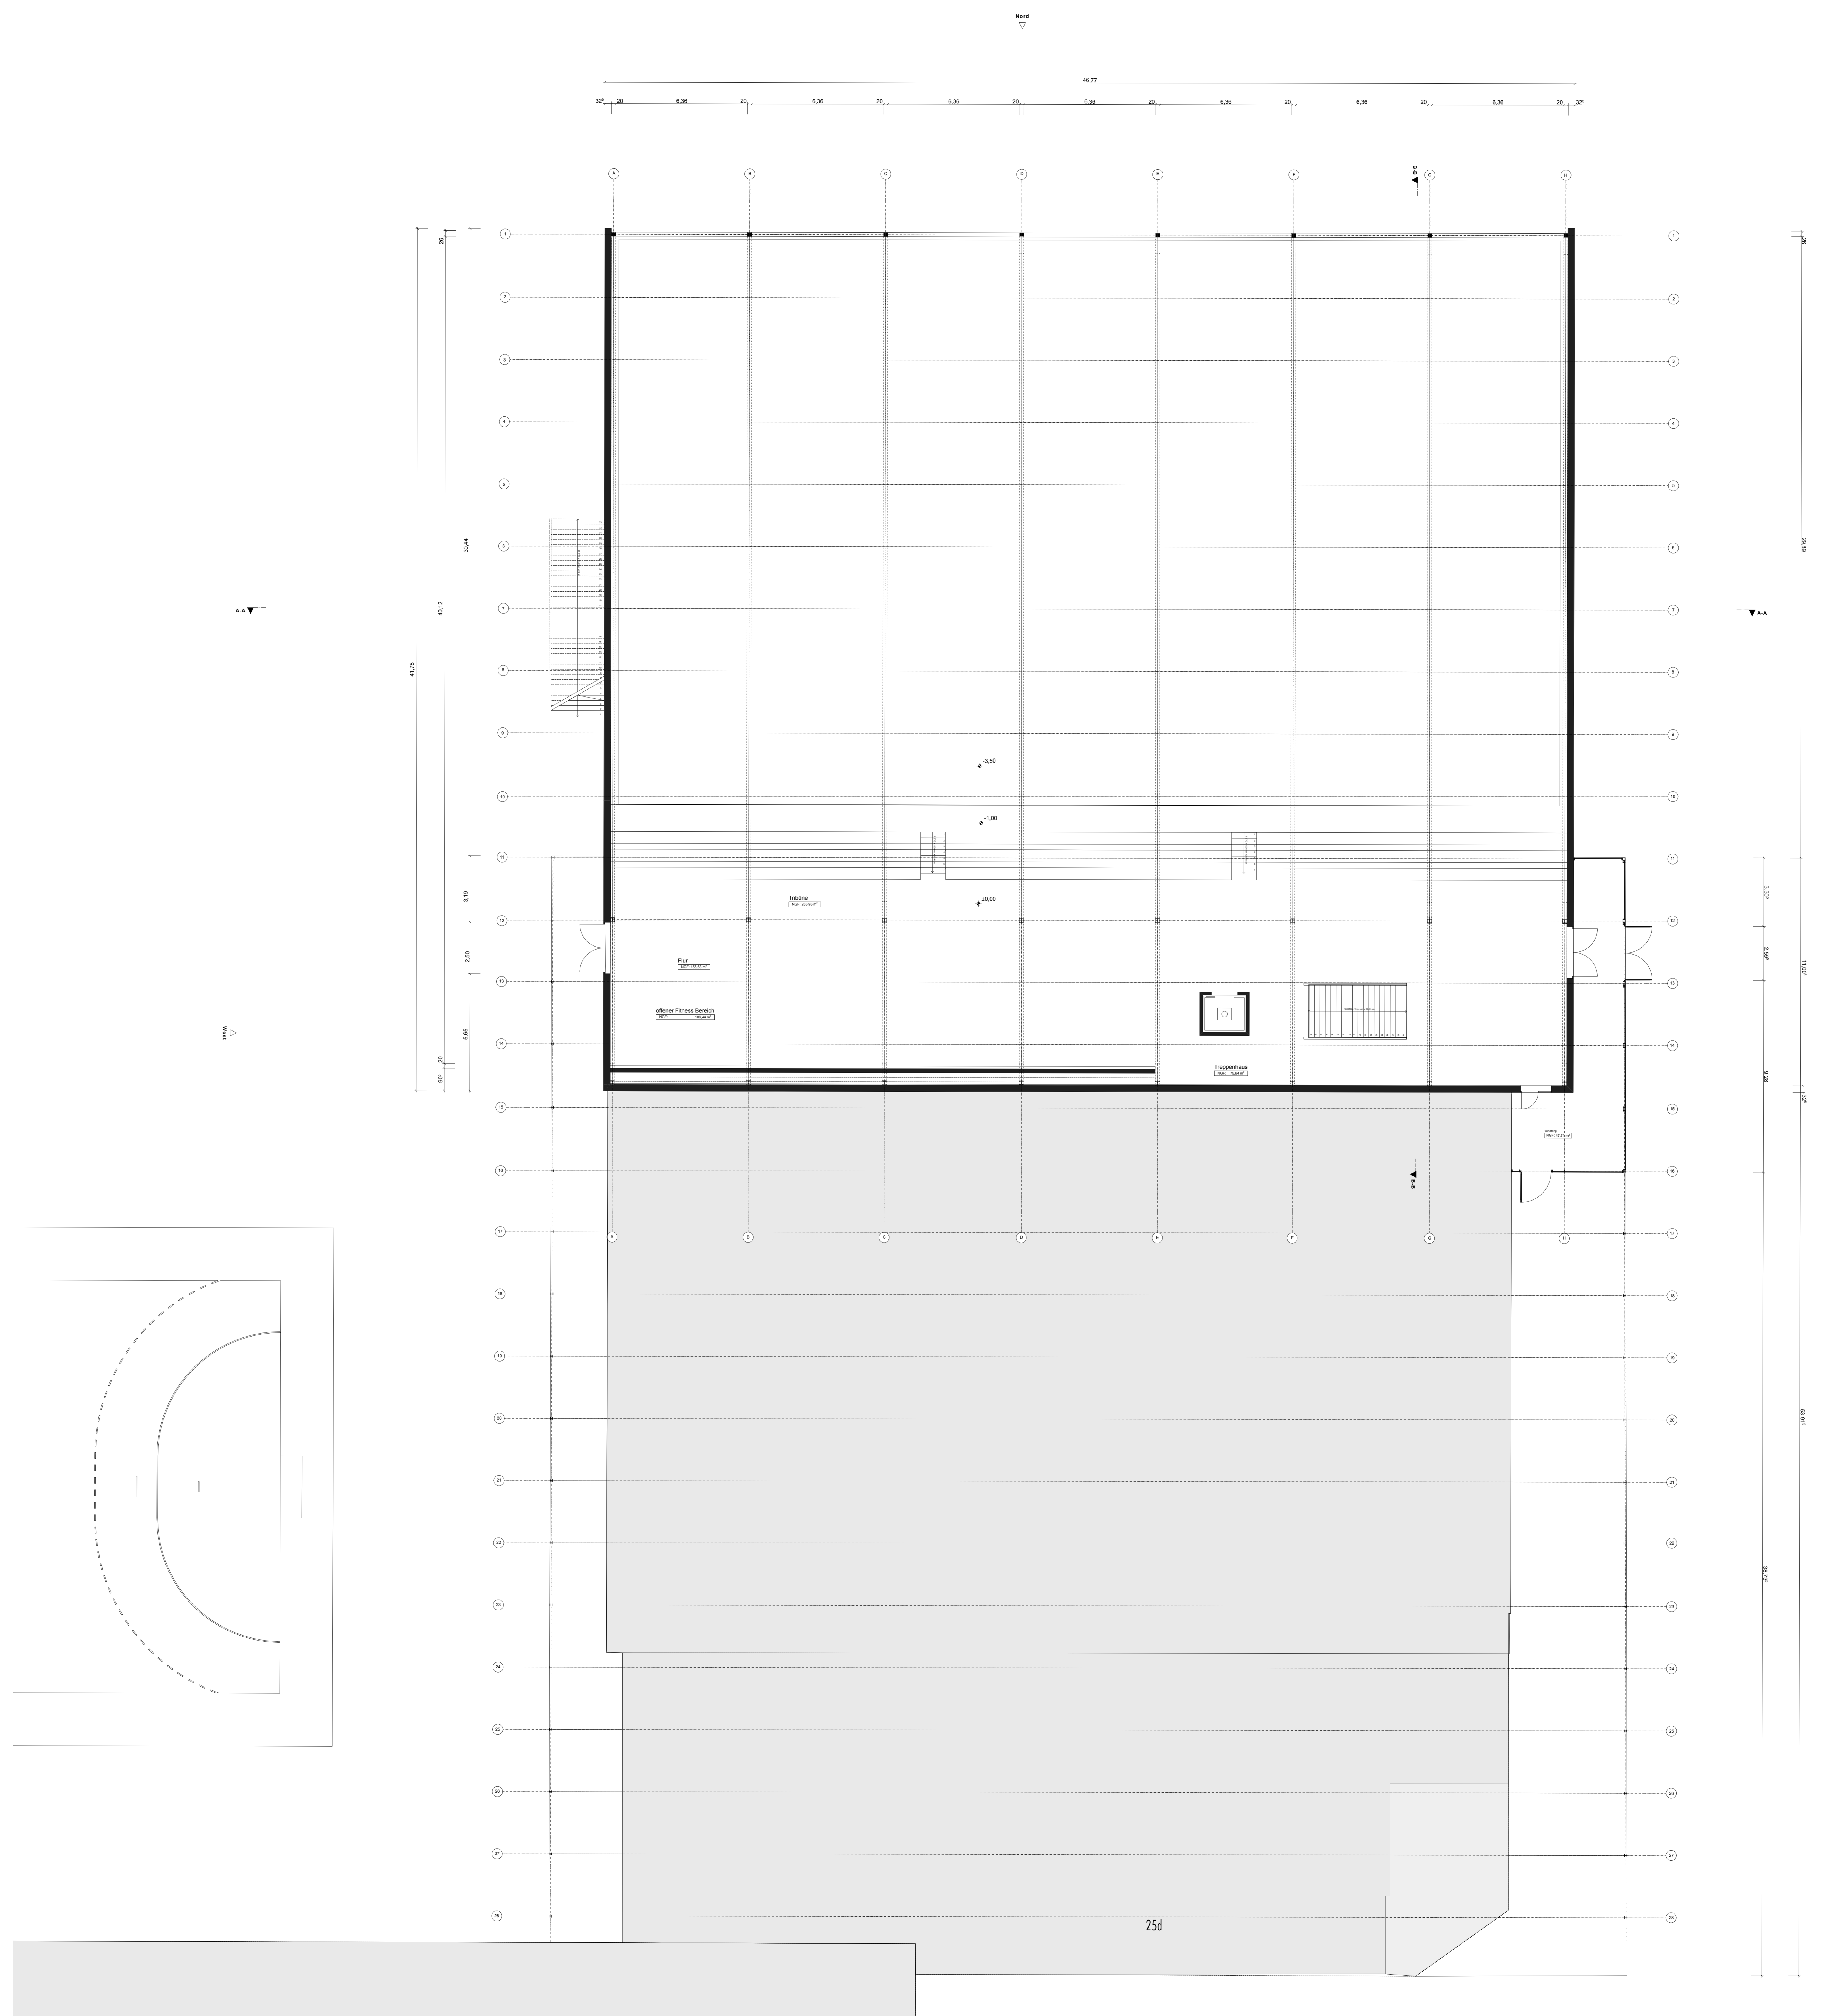

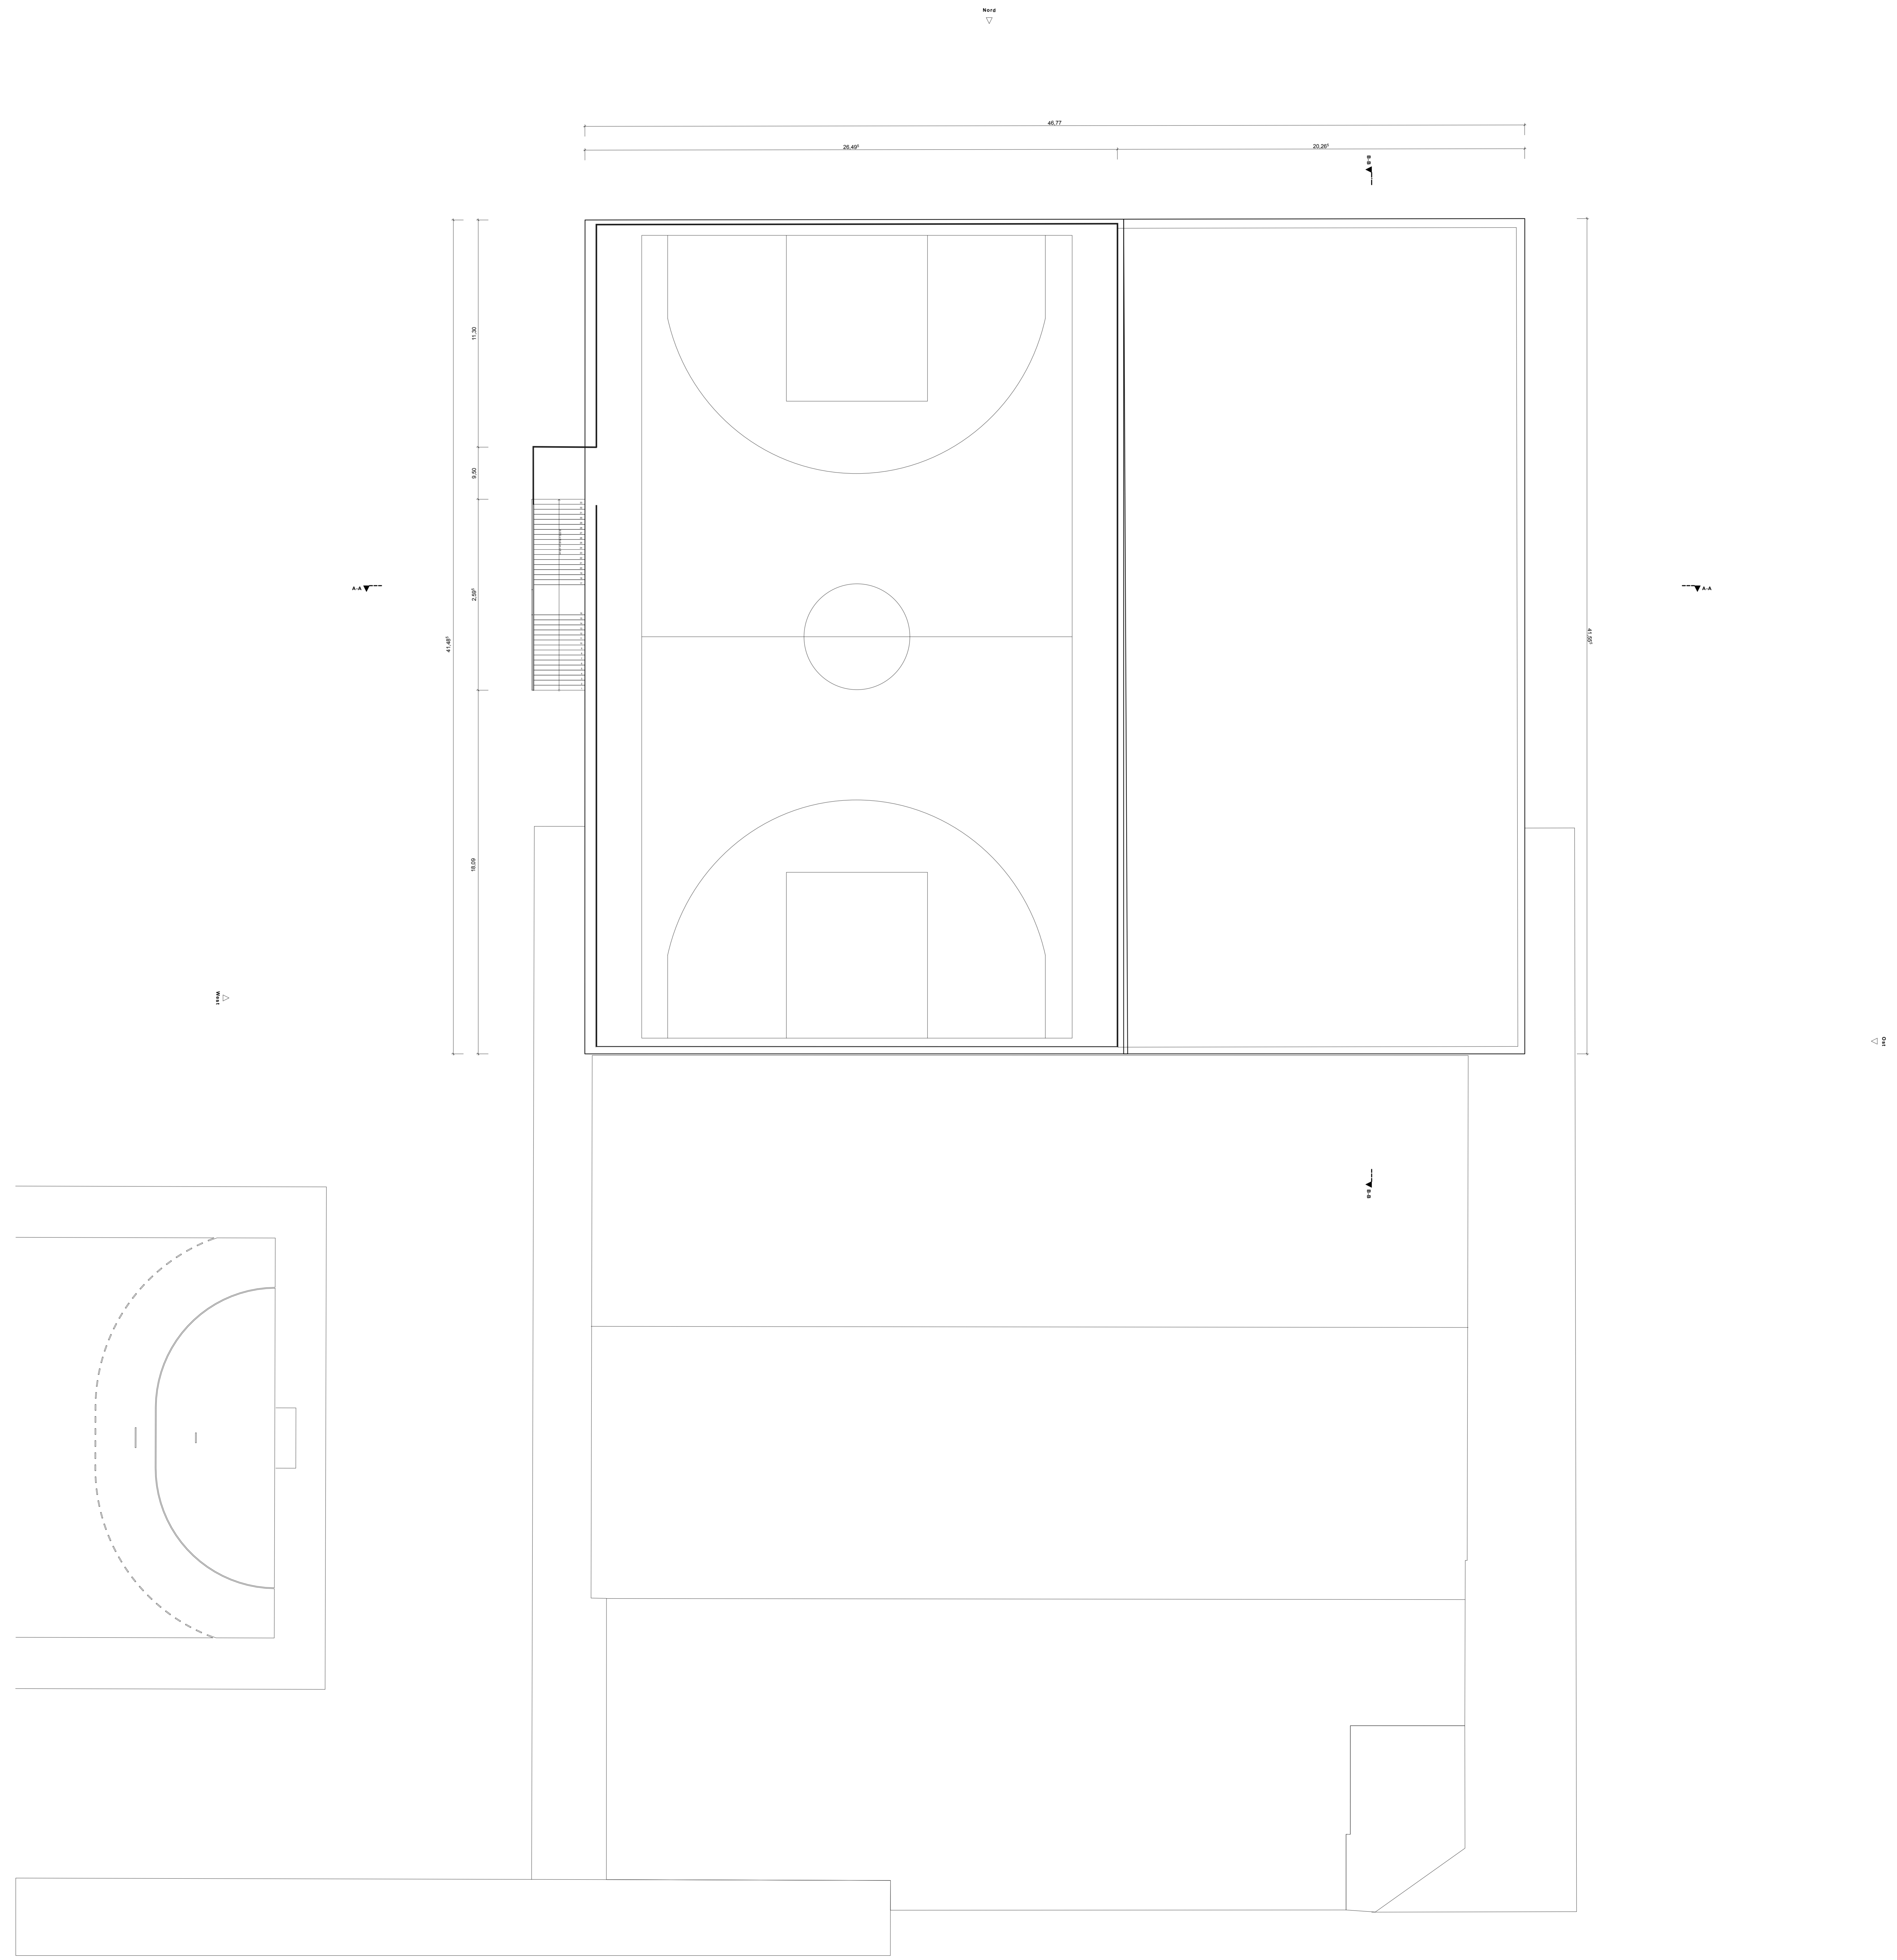

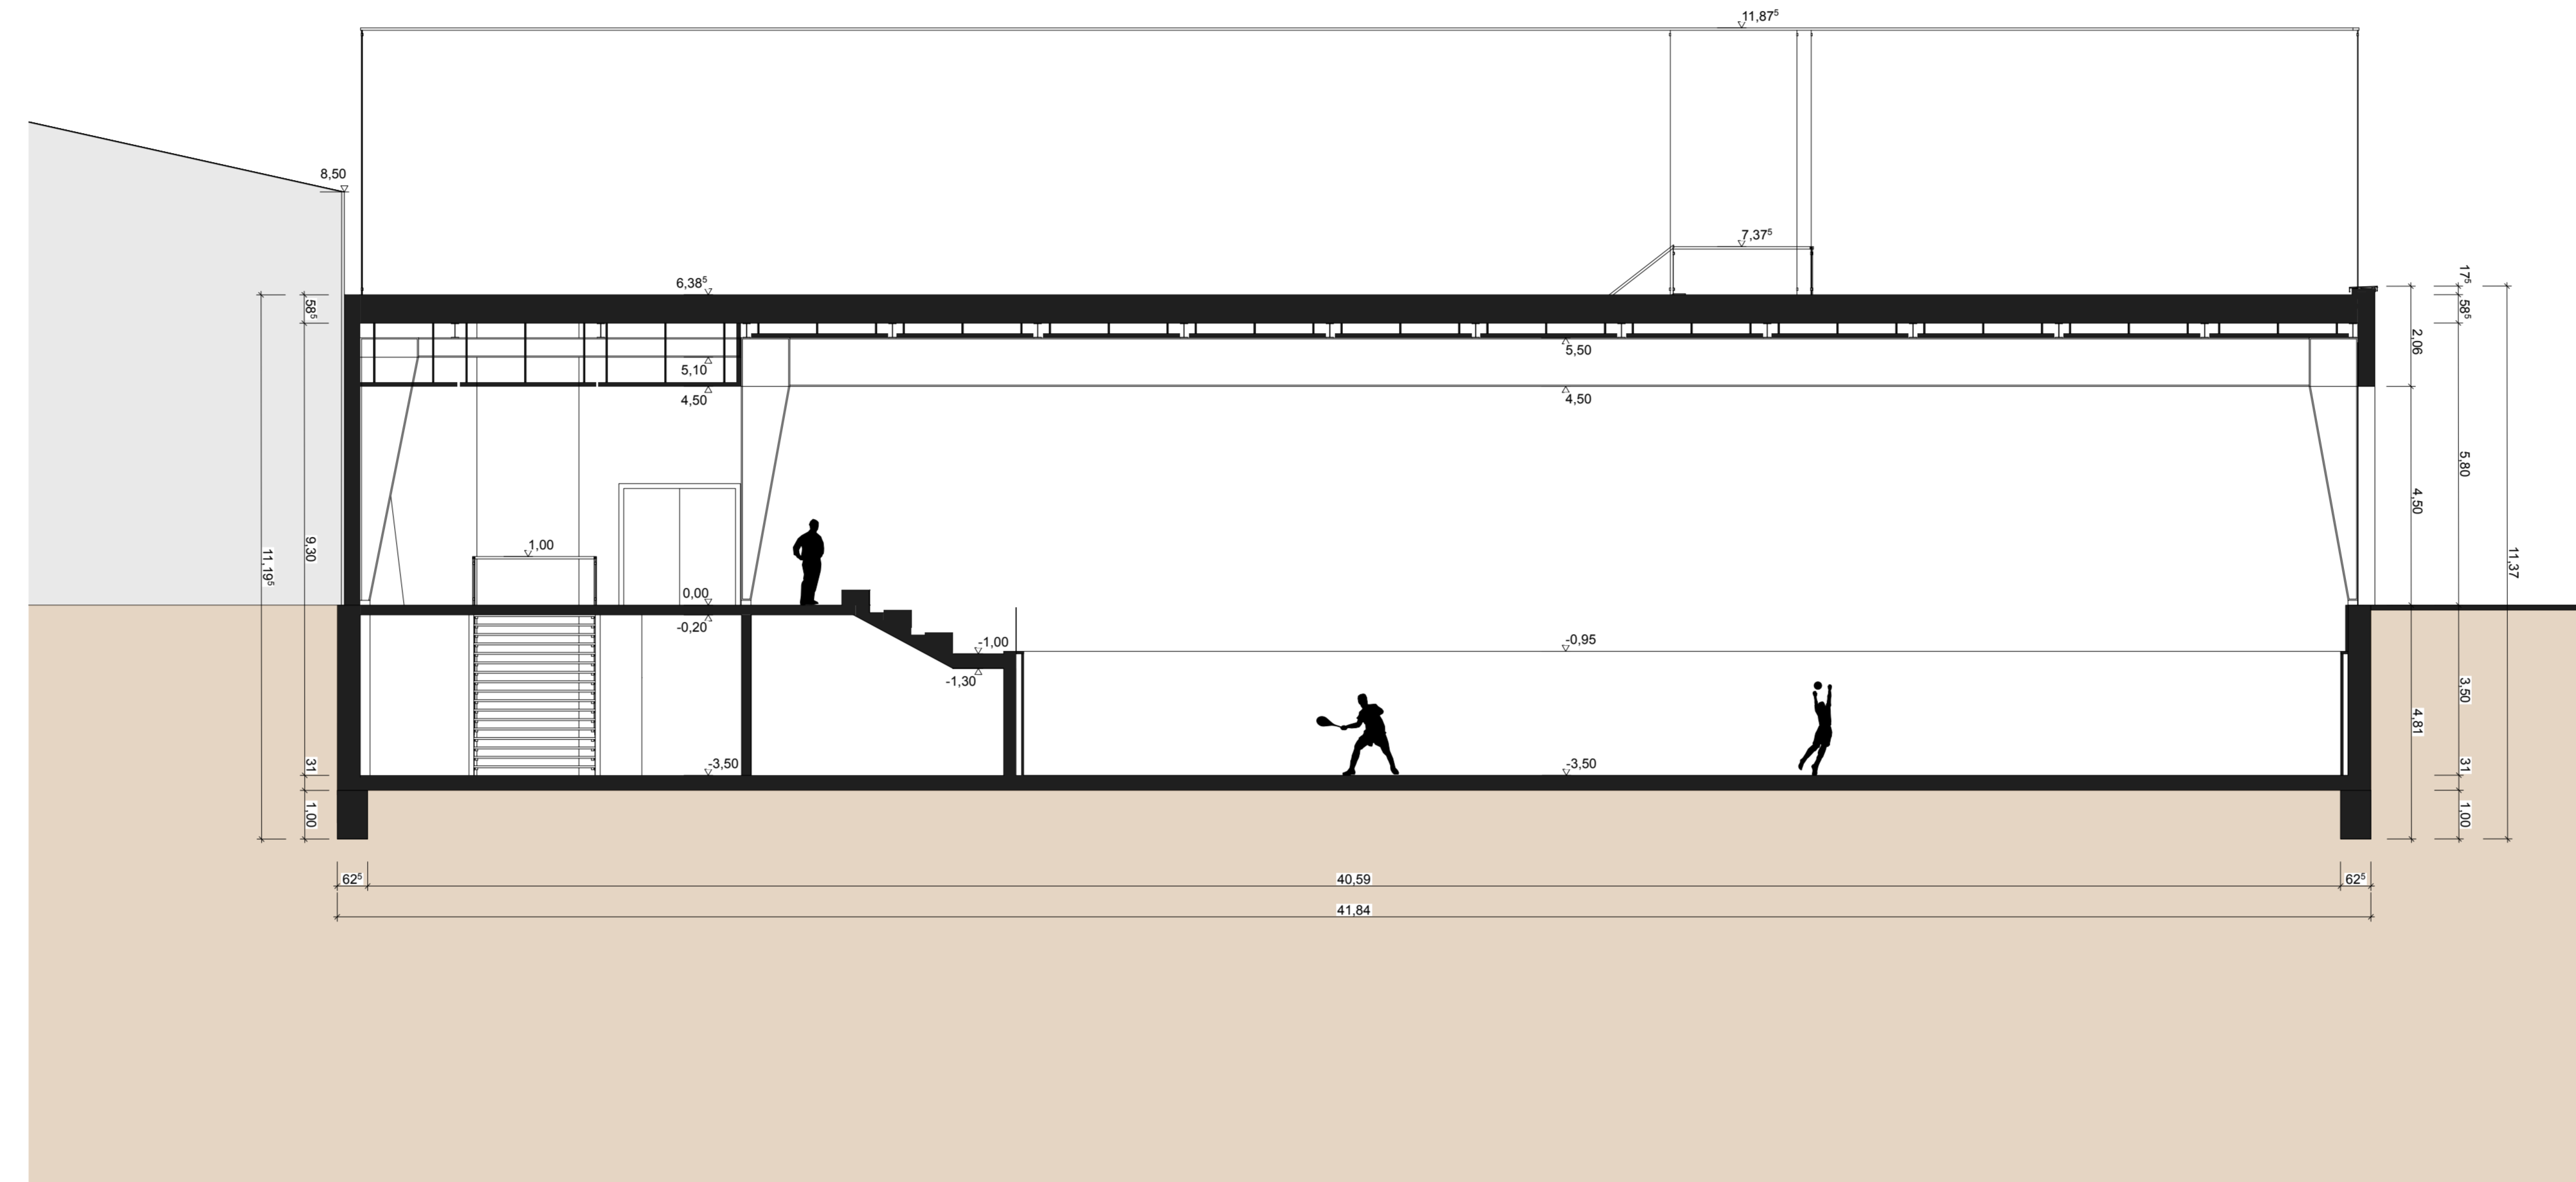


B-B

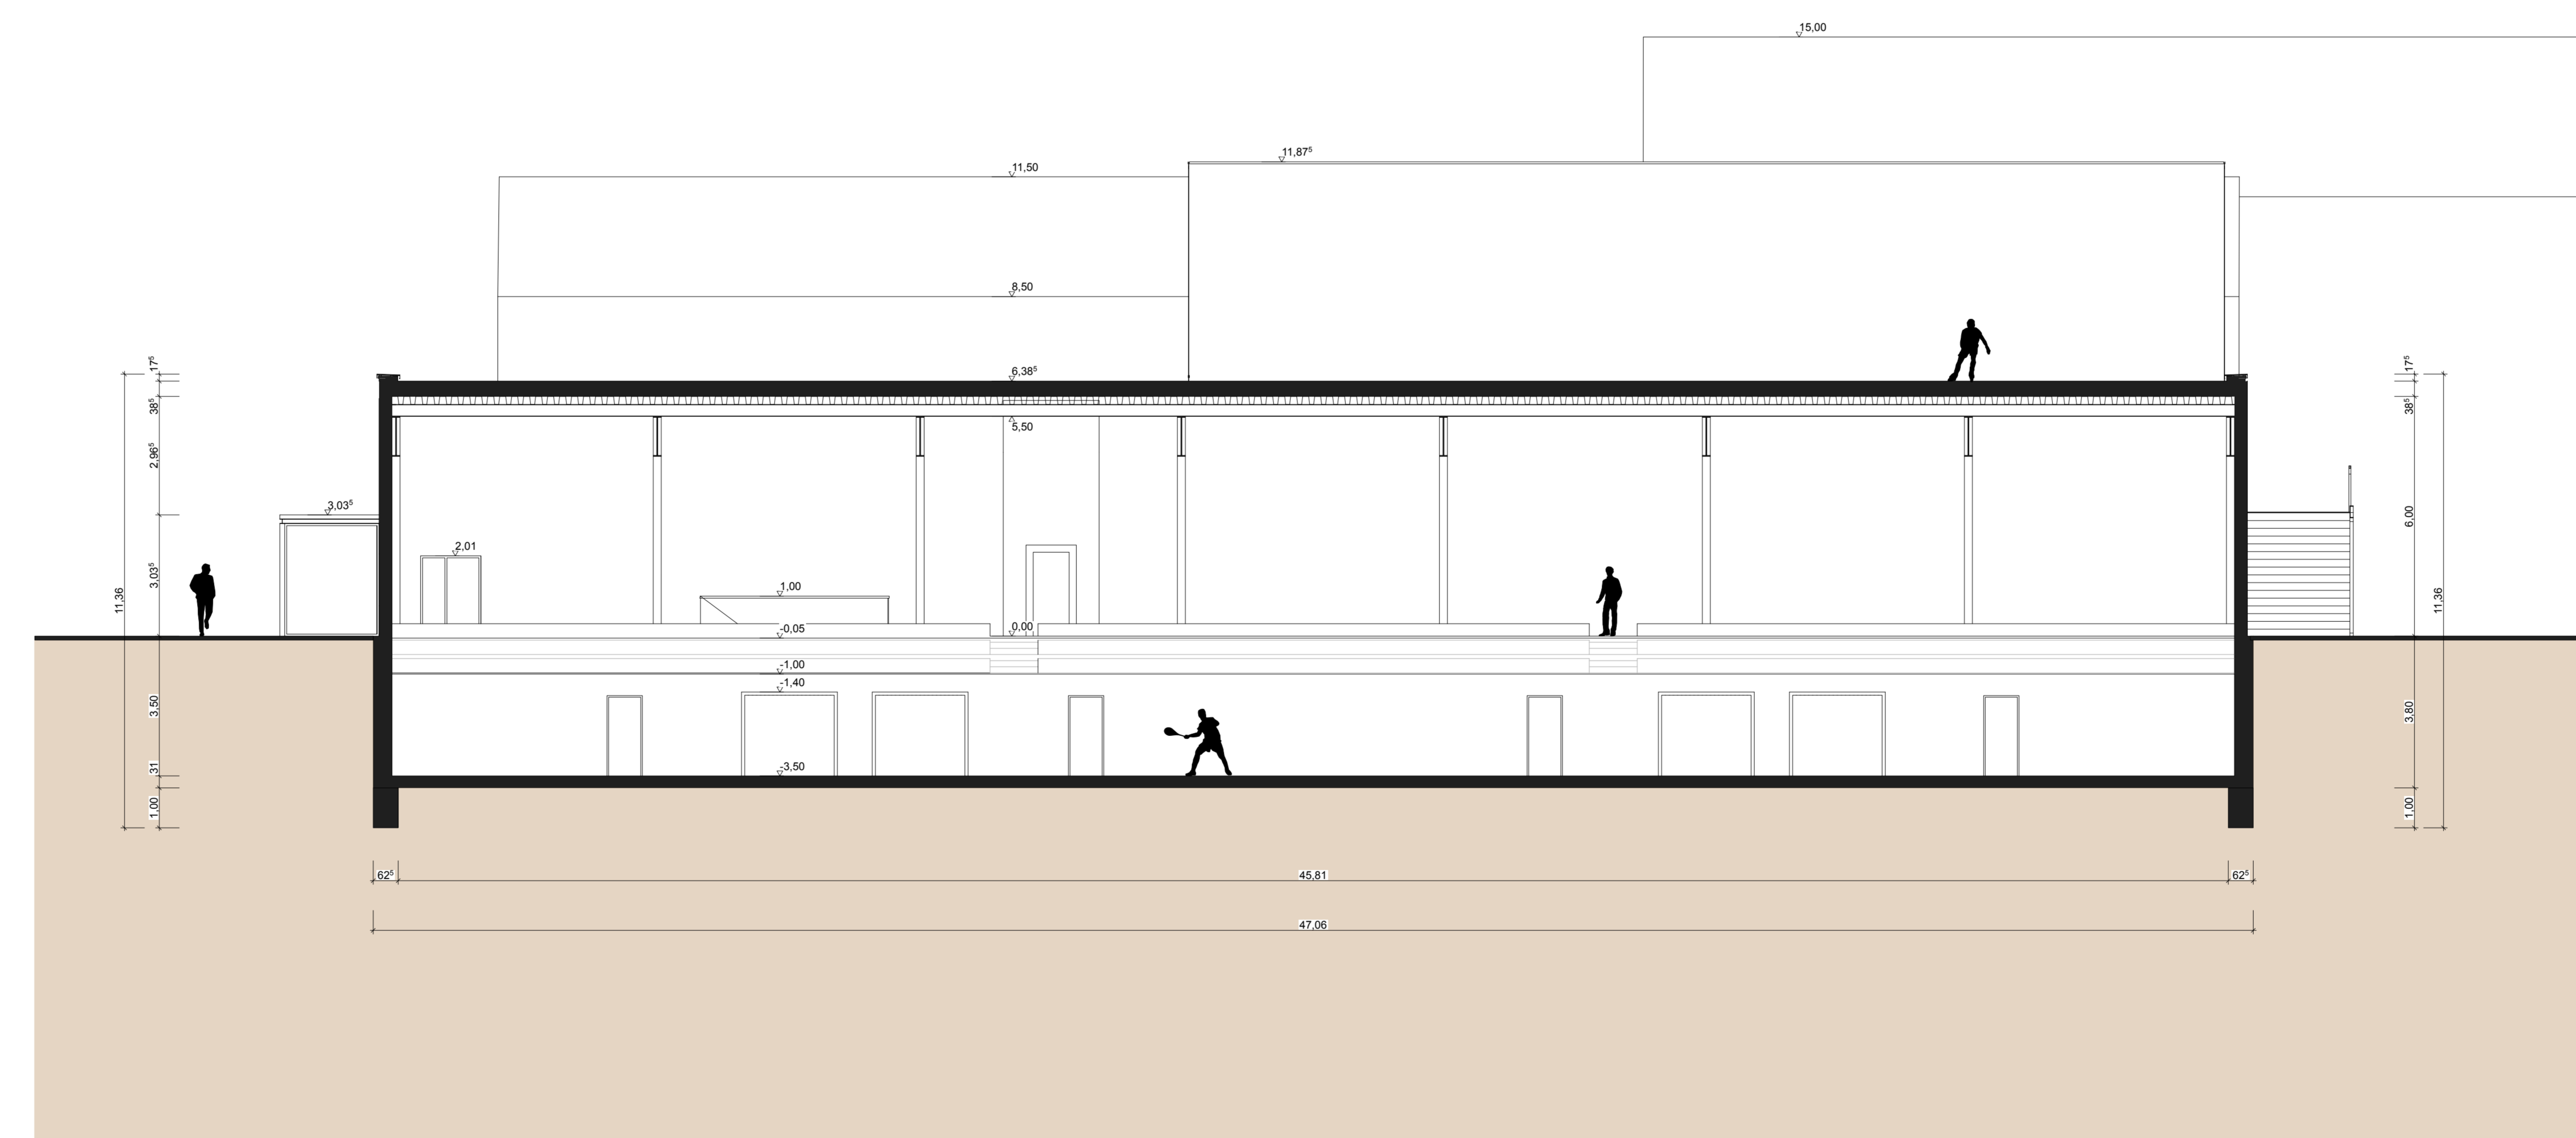


A-A

Schnitte	
Vorhaben	Maßstab
Errichten einer Turnhalle	1:100
Bauort	
Ludwig-Thoma-Gymnasium, Prien am Chiemsee	
Verfasser	Erstellungsdatum
Sophia Peter, Lisa Hamberger	10.06.2022




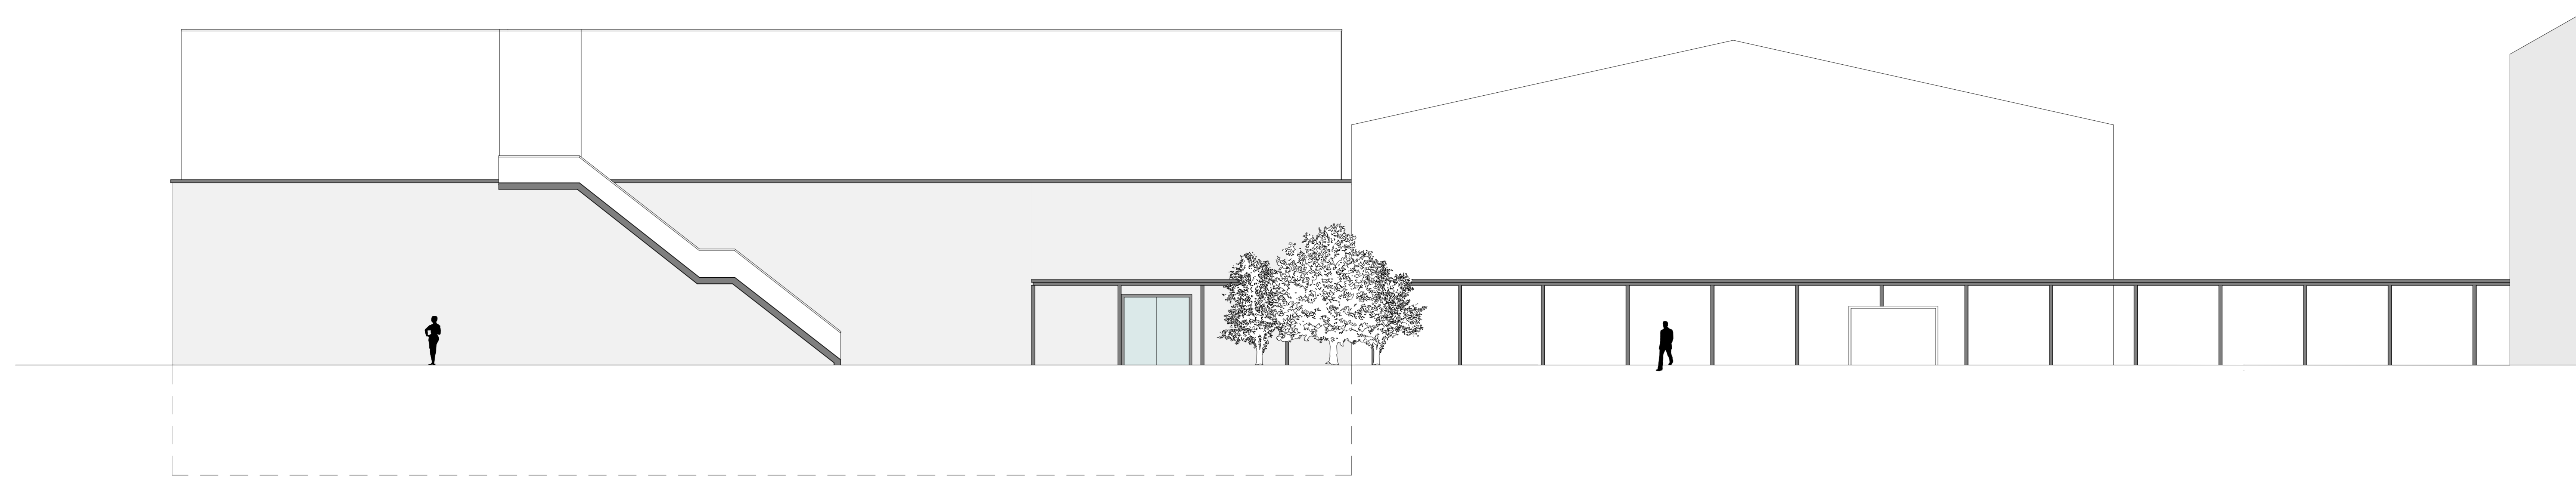

Ansicht West

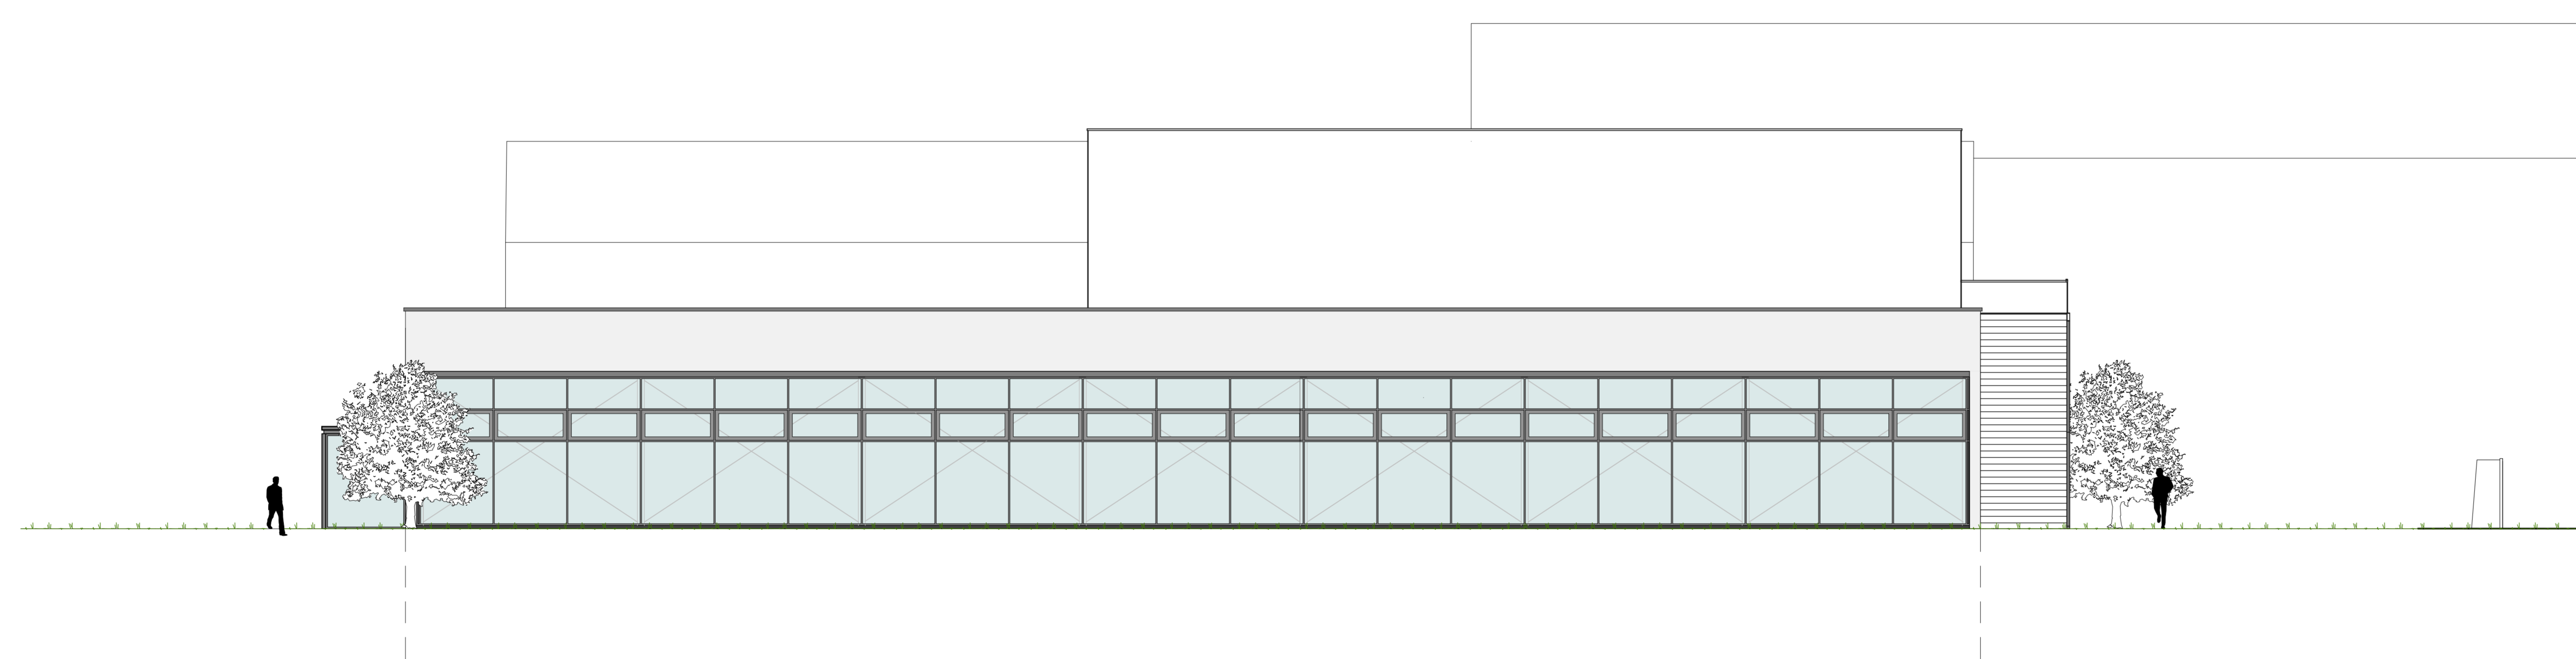



Ansicht Nord

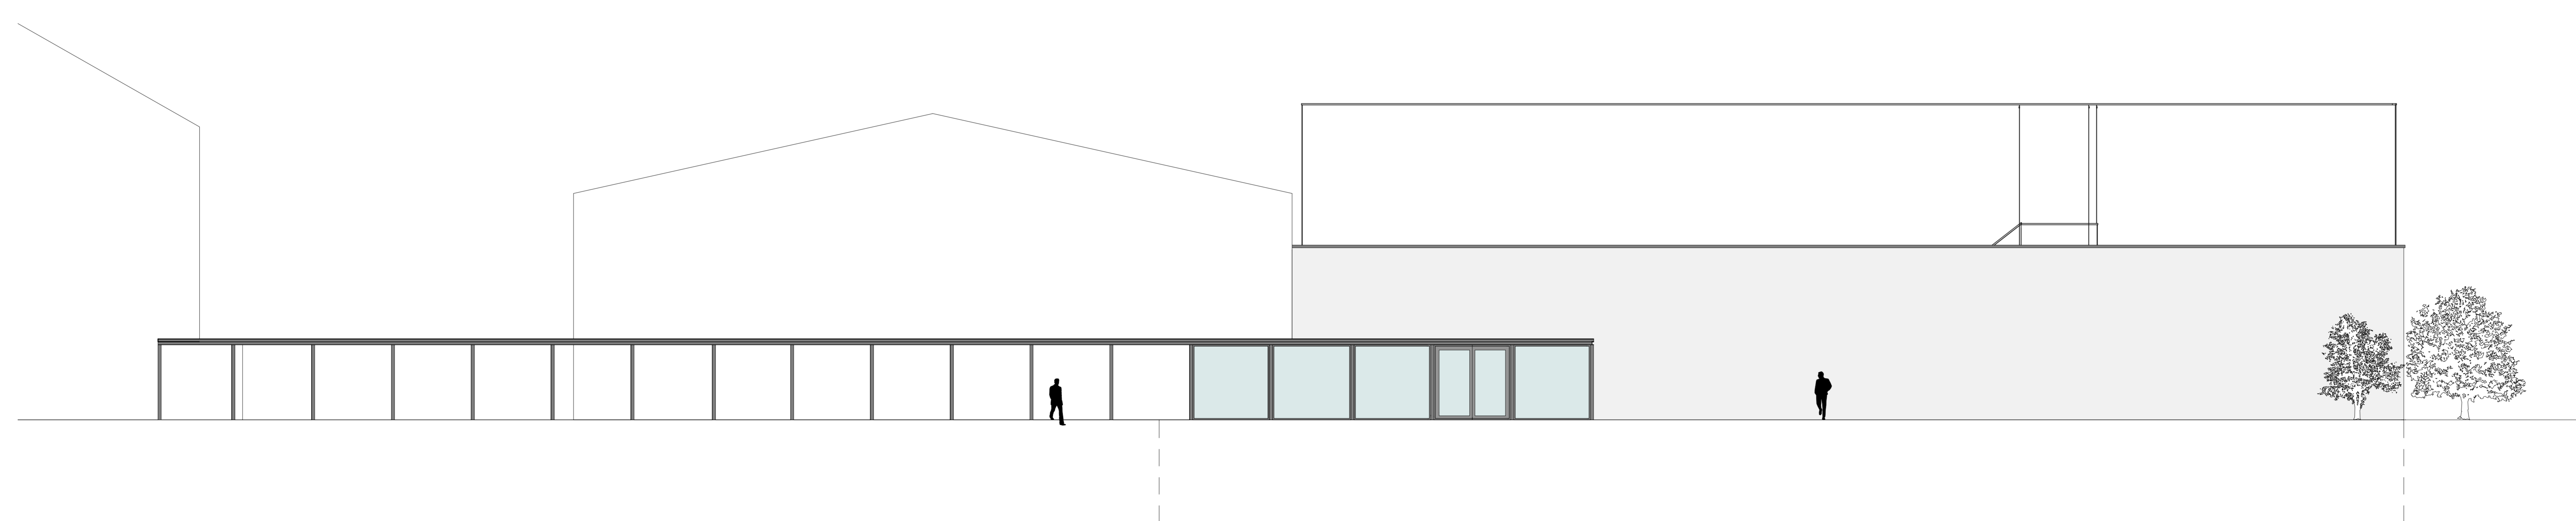



Ansicht Ost

Ansichten	
Vorhaben	Maßstab
Errichten einer Turnhalle	1:100
Bauort	
Ludwig-Thoma-Gymnasium, Prien am Chiemsee	
Verfasser	Erstellungsdatum
Sophia Peter, Lisa Hamberger	10.06.2022

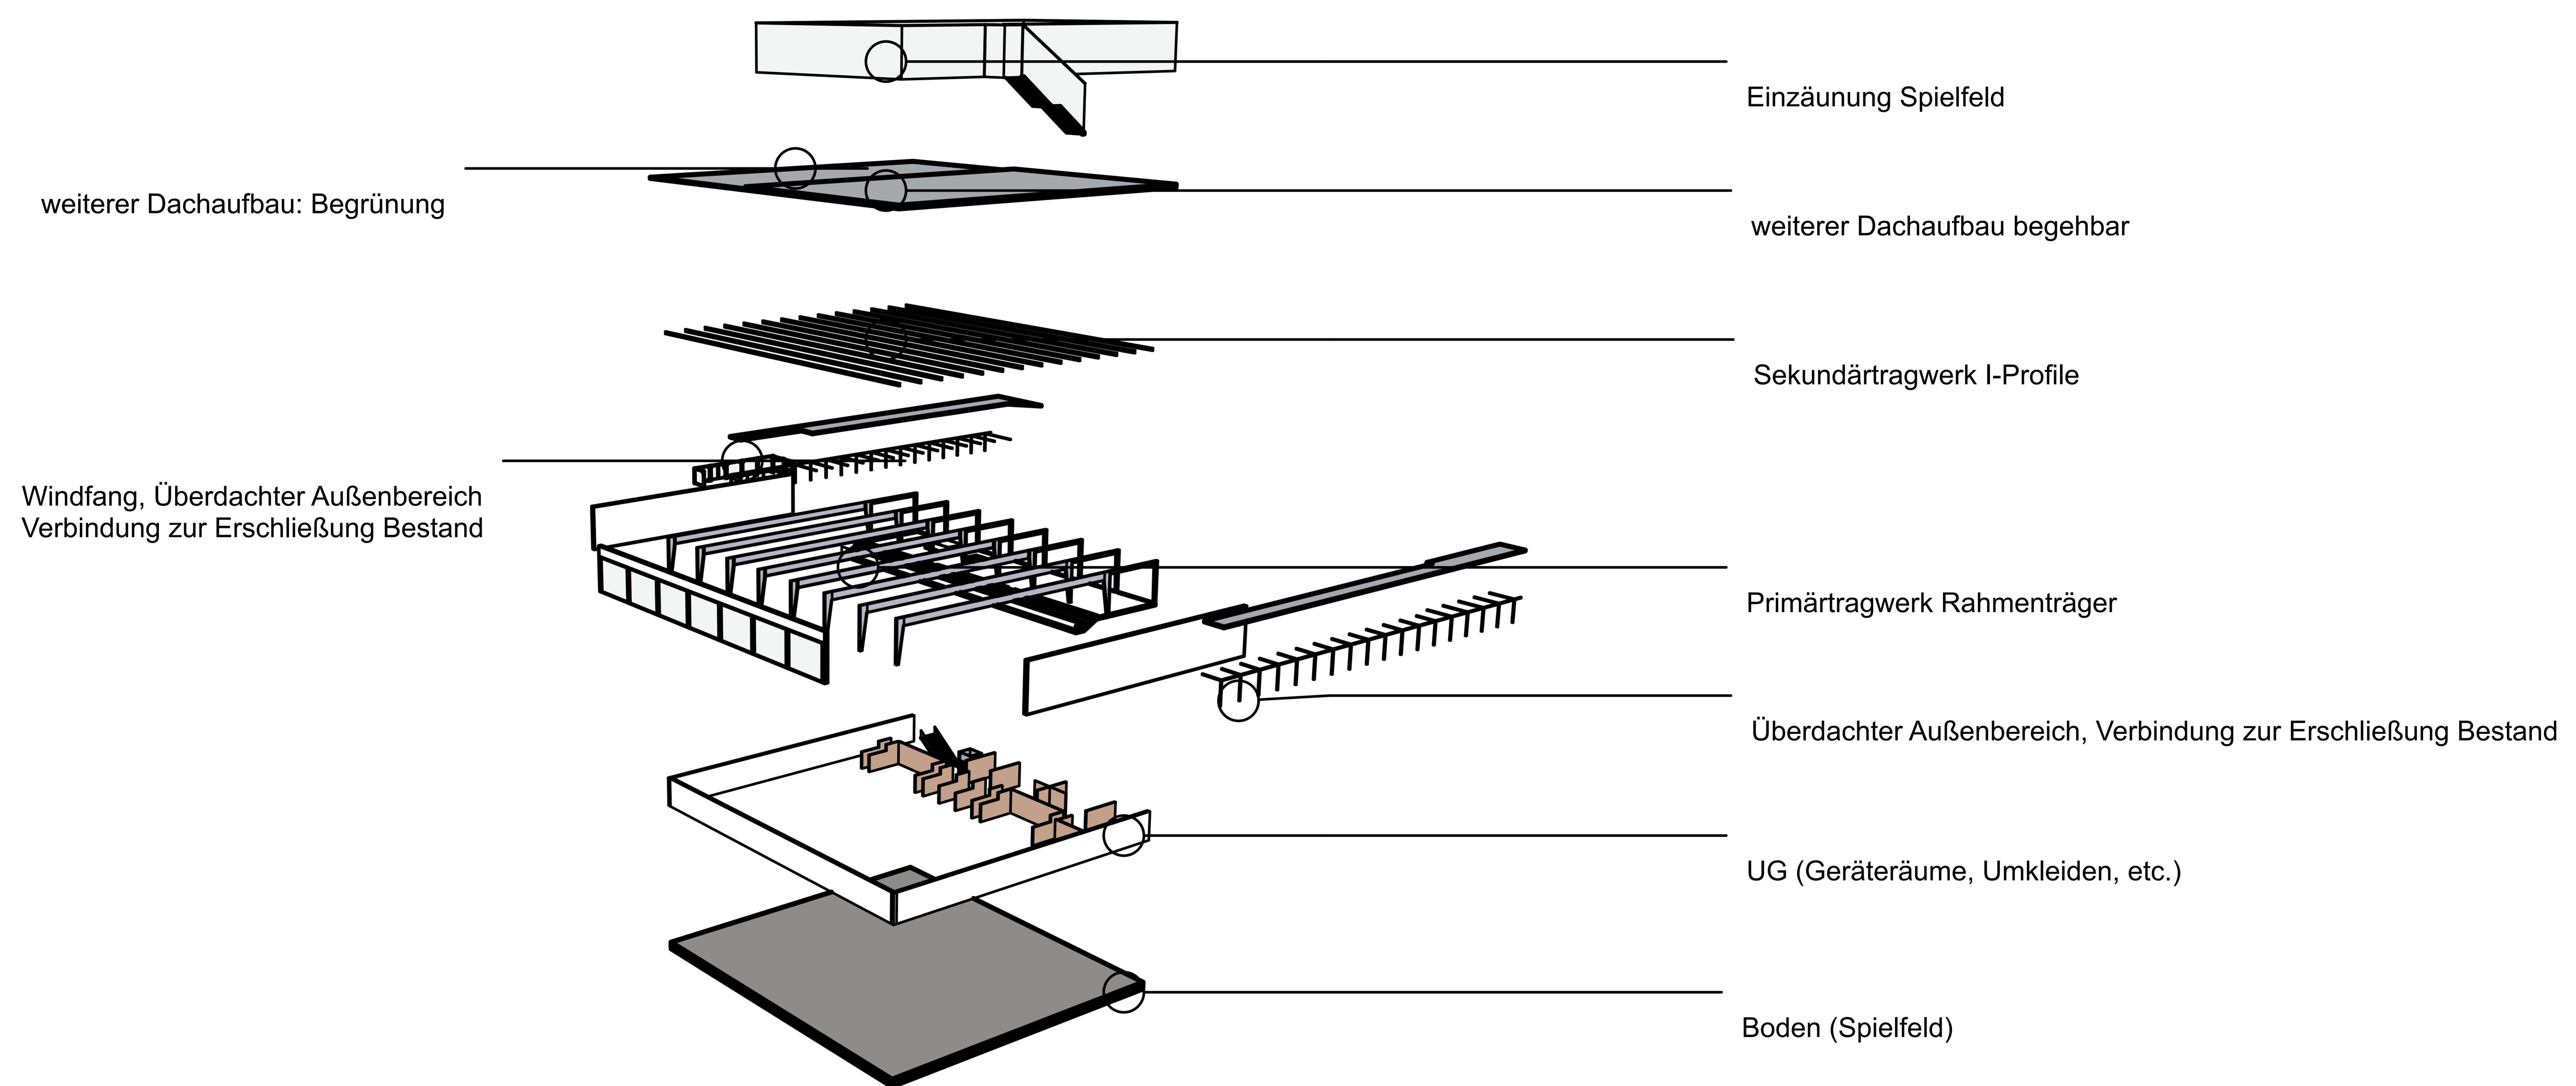

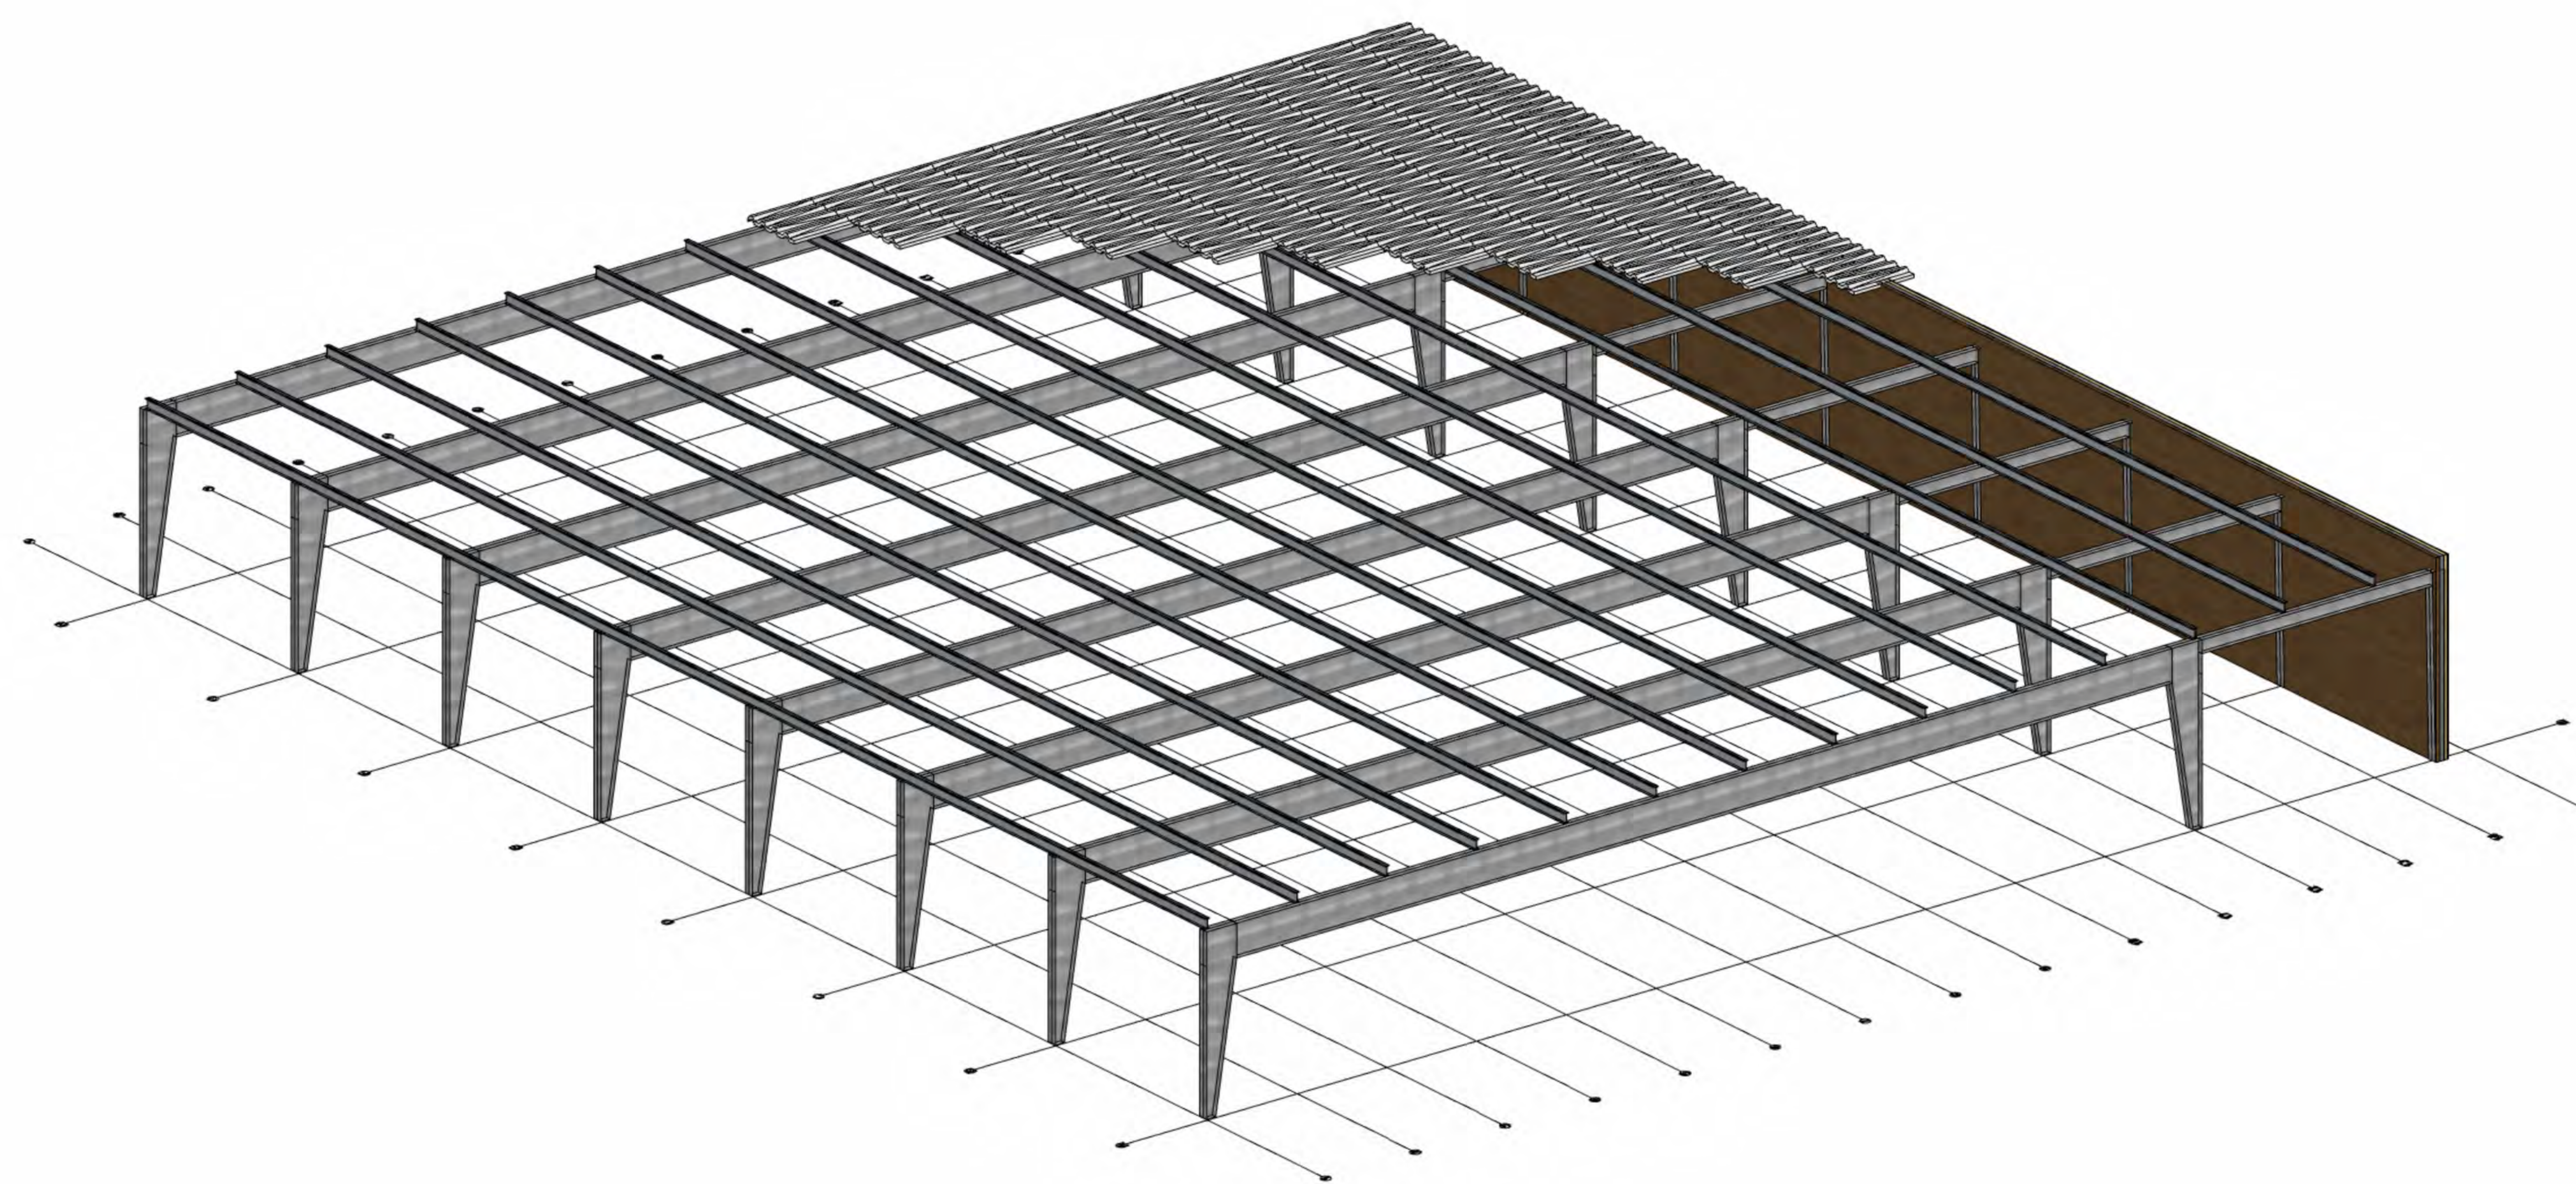


	<b>Tragwerksplan</b>	
	<small>Vorhaben</small>	<small>Maßstab</small>
	Errichten einer Turnhalle	1:50
	<small>Bauort</small>	Ludwig-Thoma-Gymnasium, Prien am Chiemsee
<small>Verfasser</small>	<small>Erstellungsdatum</small>	
Sophia Peter, Lisa Hamberger	10.06.2022	

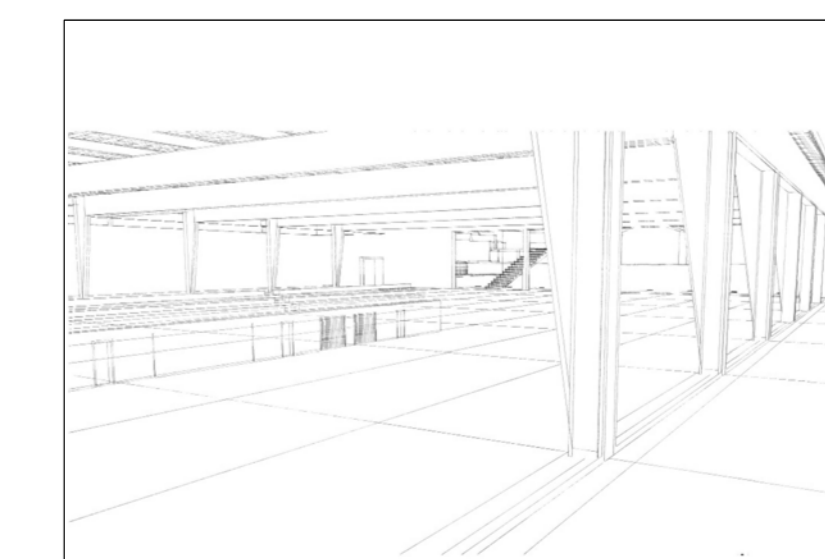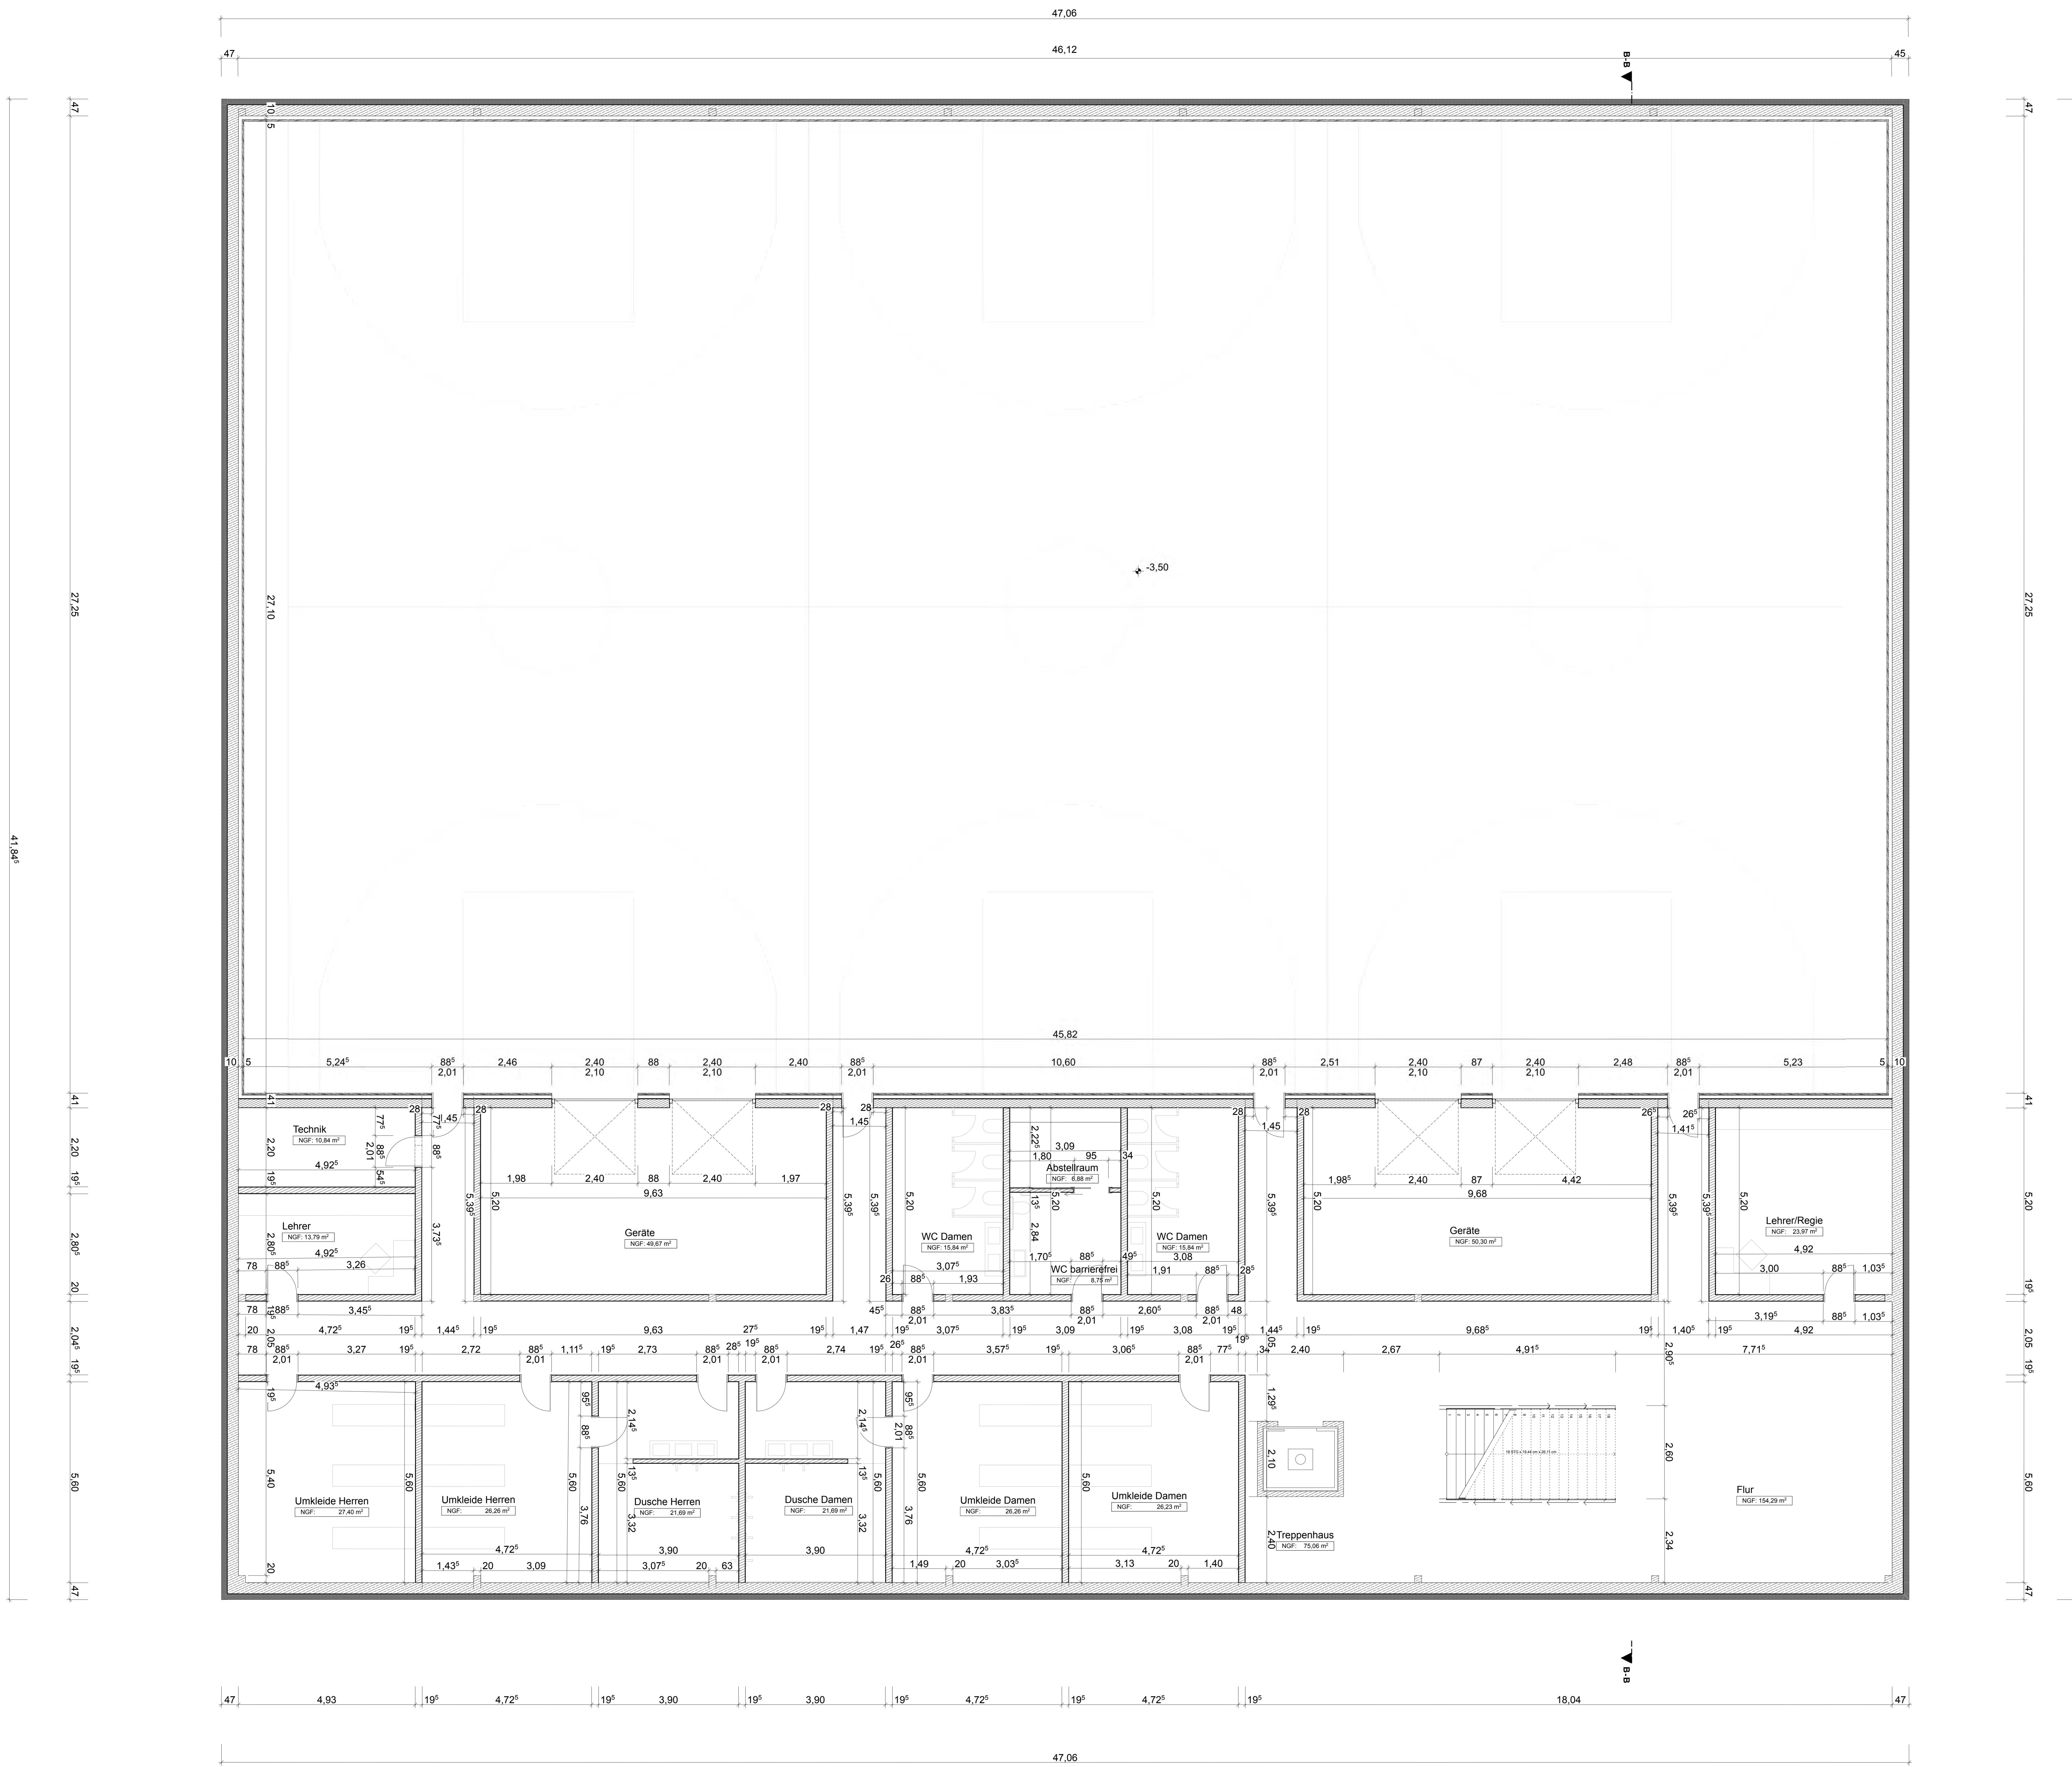



# Werkplan UG

Vorhaben: Errichten einer Turnhalle  
 Maßstab: 1:50  
 Bauort: Ludwig-Thoma-Gymnasium, Prien am Chiemsee  
 Verfasser: Sophia Peter, Lisa Hamberger  
 Erstellungsdatum: 10.06.2022



Nord

 

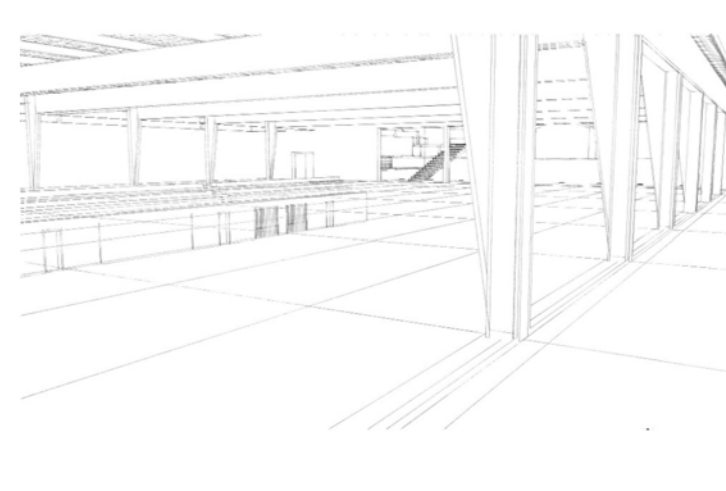		<h3>Werkplan EG</h3>
Vorbauart	Maßstab	
Errichten einer Turnhalle	1:50	
Bausort		
Ludwig-Thoma-Gymnasium, Prien am Chiemsee		
Verfasser	Erstellungsdatum	
Sophia Peter, Lisa Hamberger	10.06.2022	

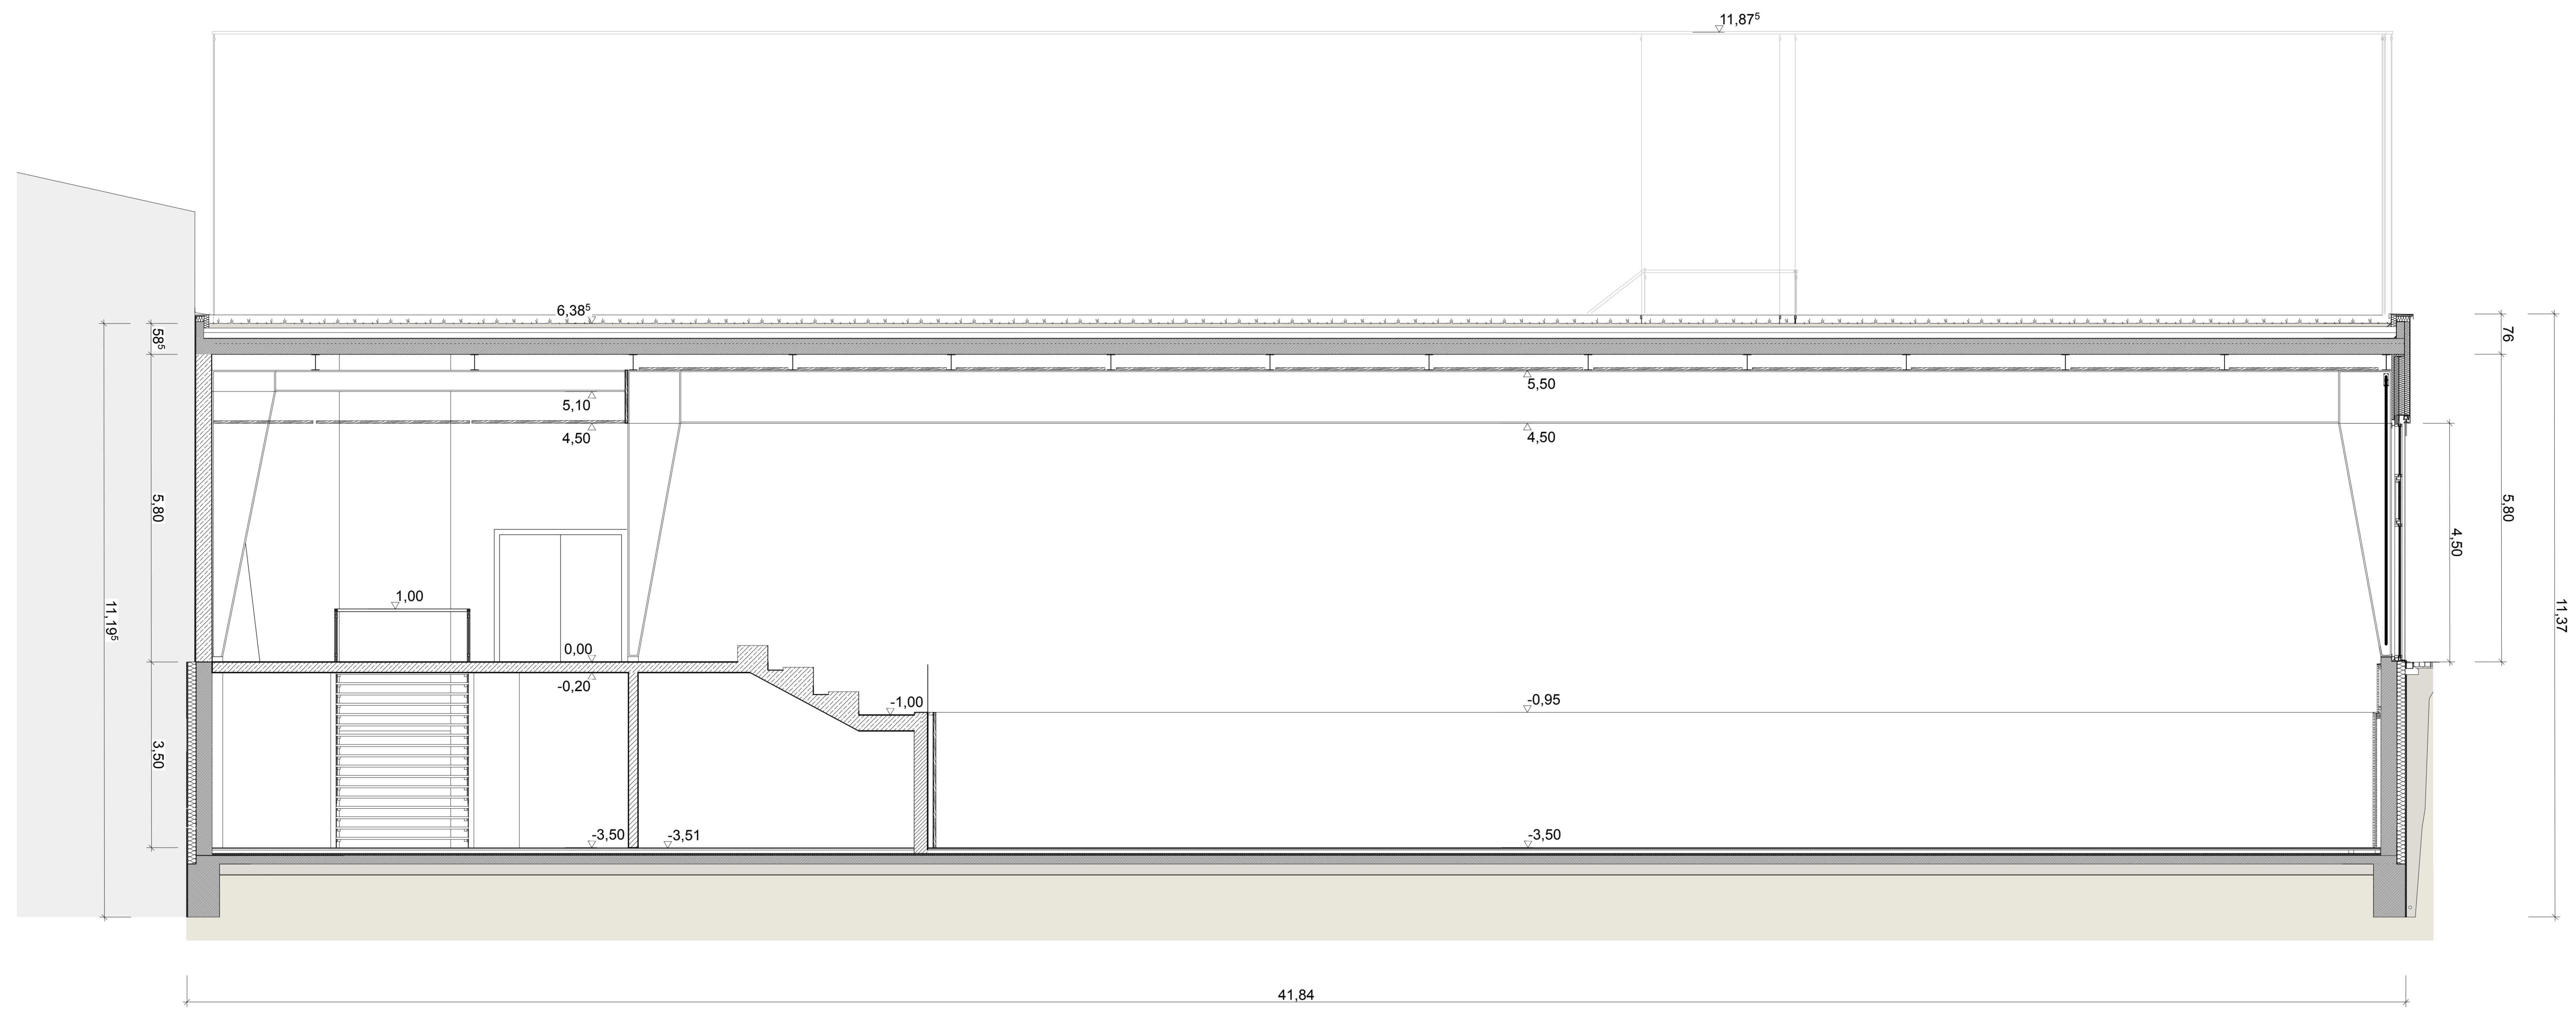


Schnitt	
Vorhaben	Maßstab
Errichten einer Turnhalle	1:50
Bauort	
Ludwig-Thoma-Gymnasium, Prien am Chiemsee	
Verfasser	Erstellungsdatum
Sophia Peter, Lisa Hamberger	10.06.2022

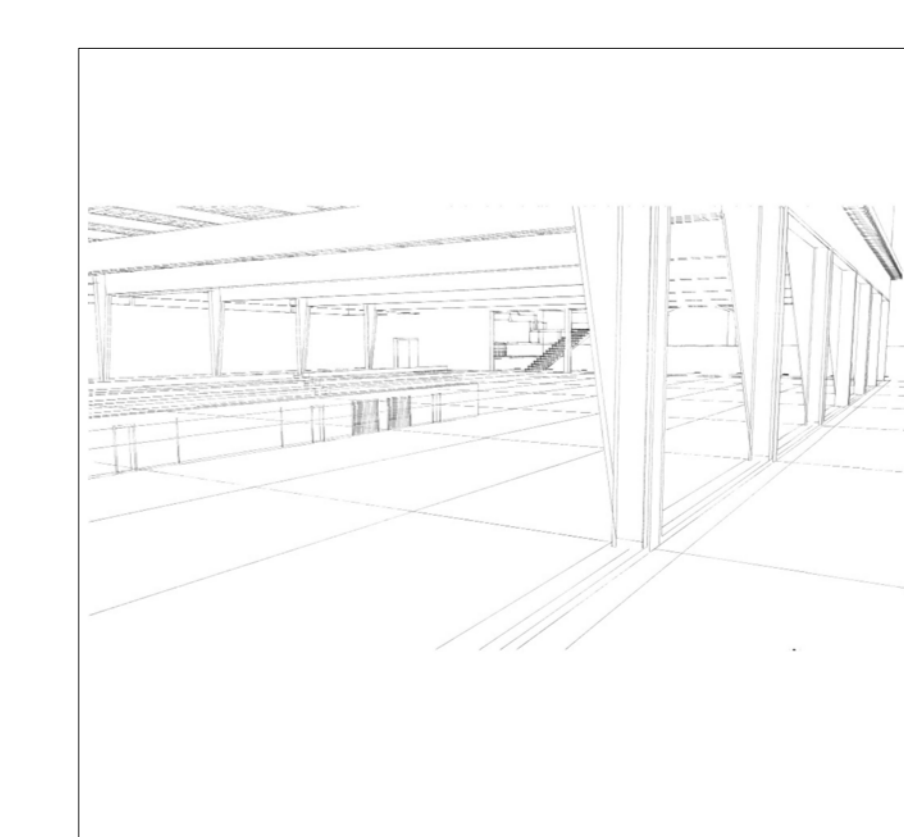 

## Ansicht Nord


Vorhaben	Masstab
Errichten einer Turnhalle	1:50
Bauort	
Ludwig-Thoma-Gymnasium, Prien am Chiemsee	
Verfasser	Erstellungsdatum
Sophia Peter, Lisa Hamberger	10.06.2022

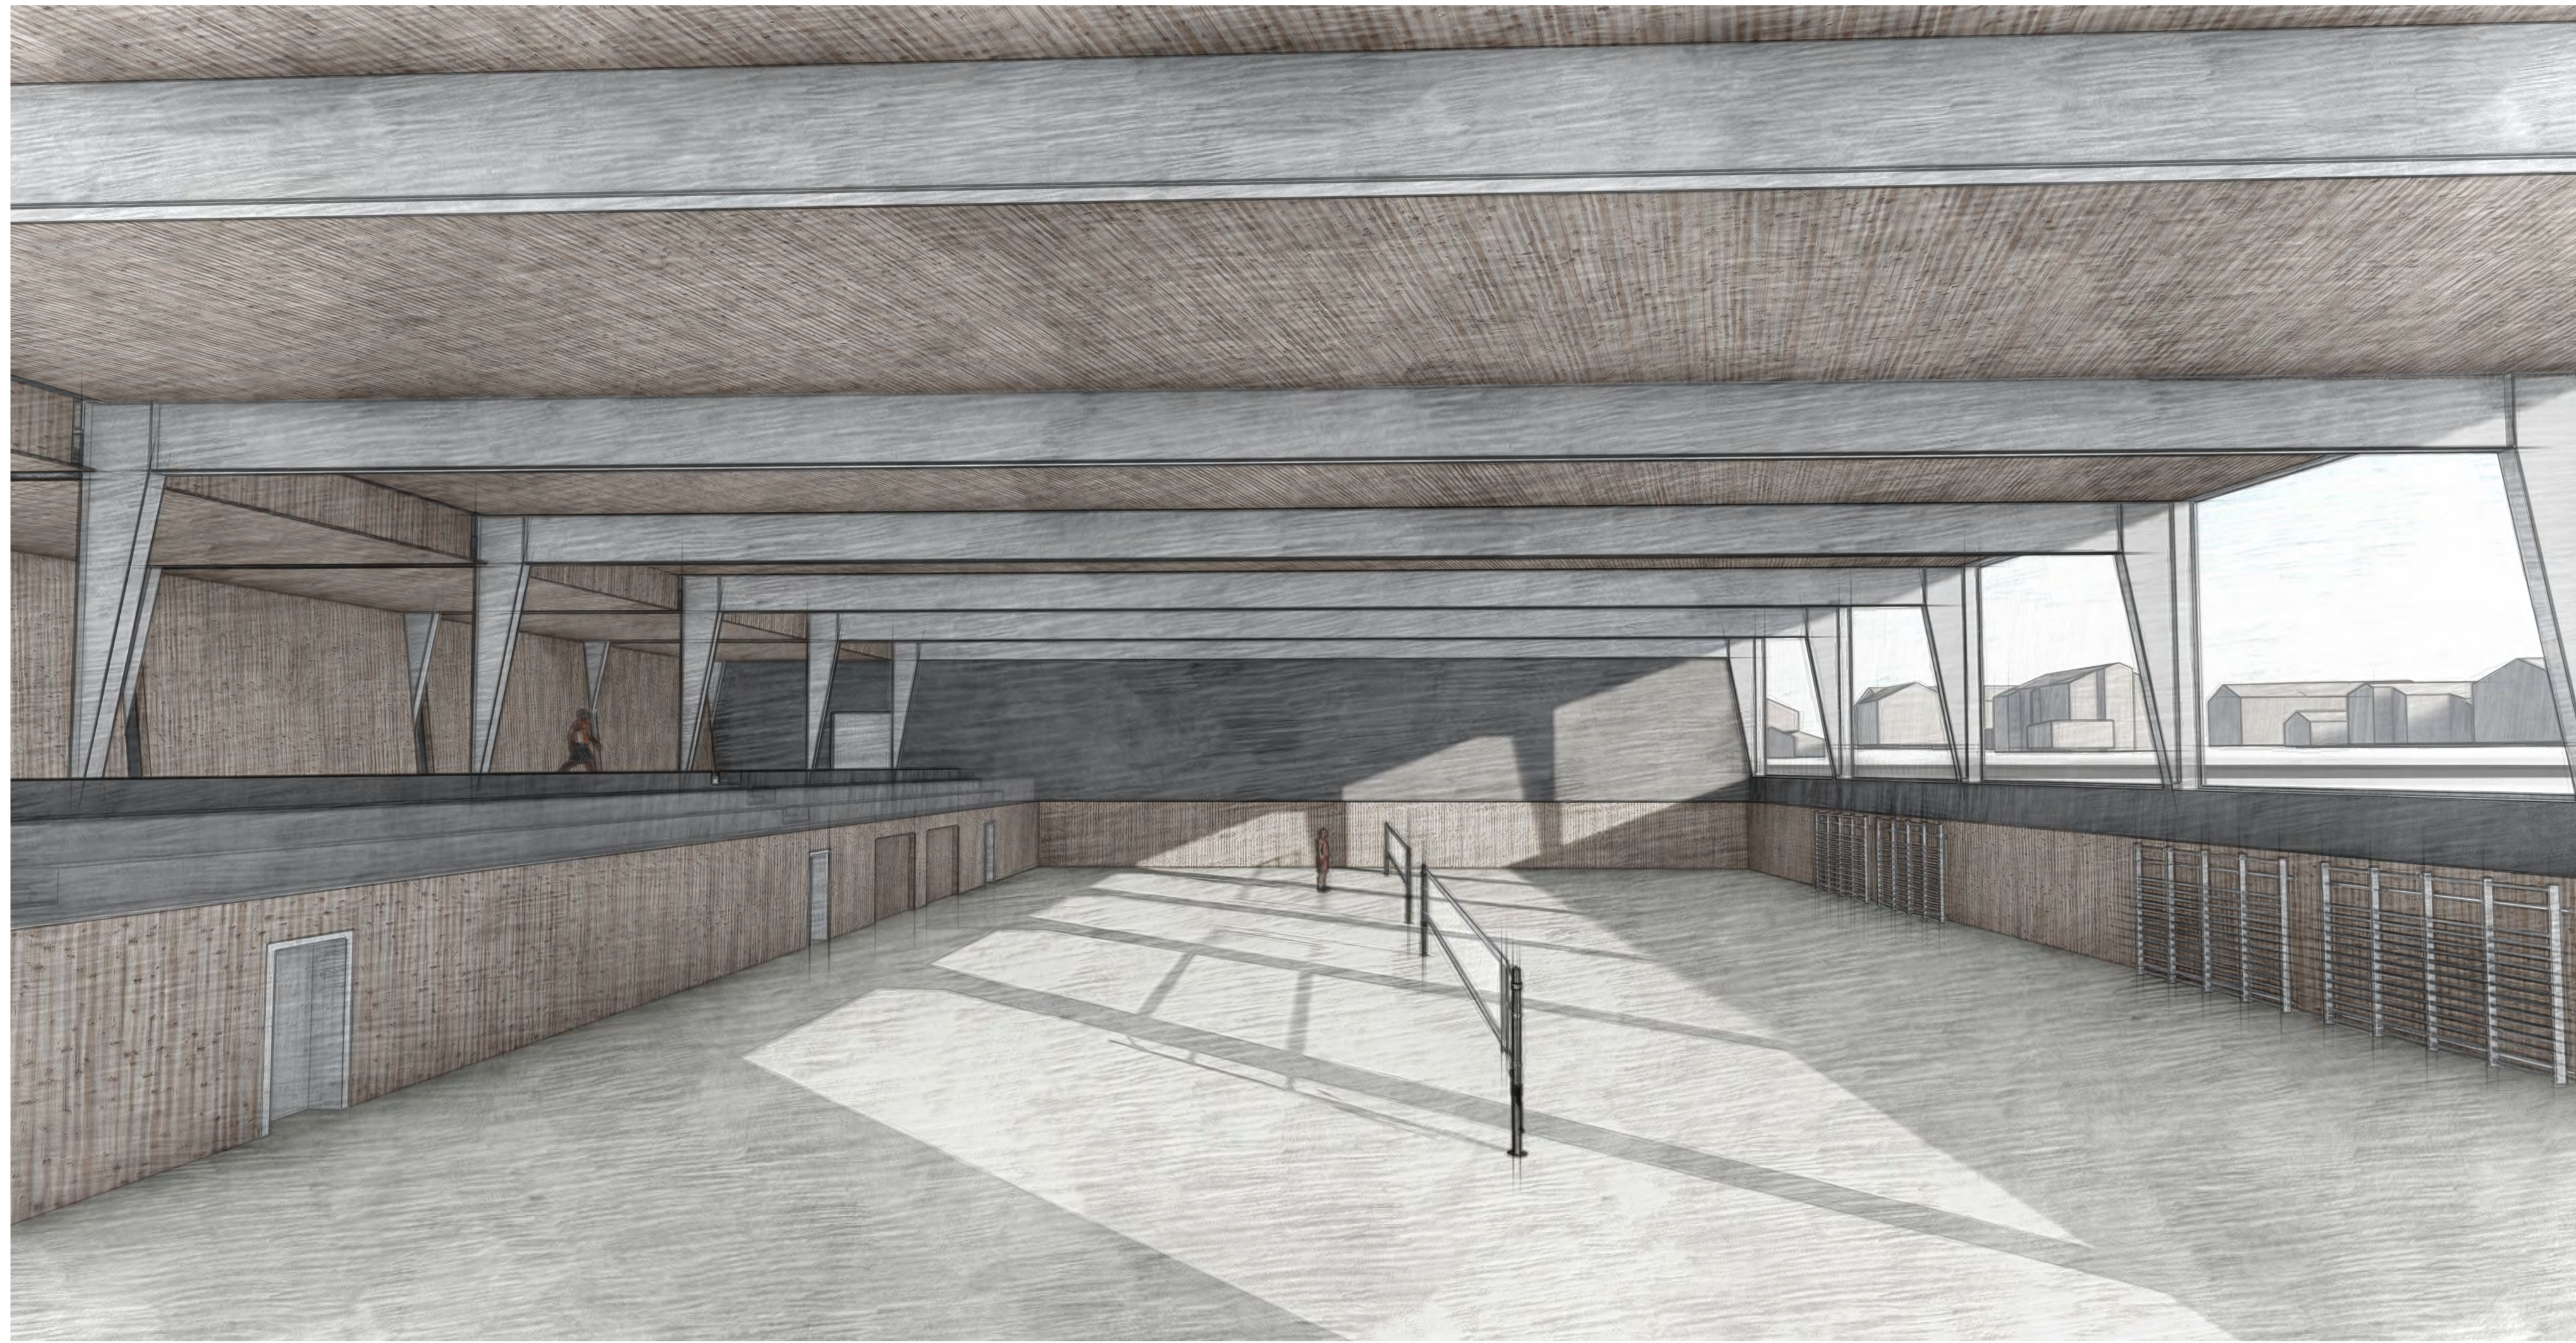


Innenperspektive 1



Außenperspektive 1


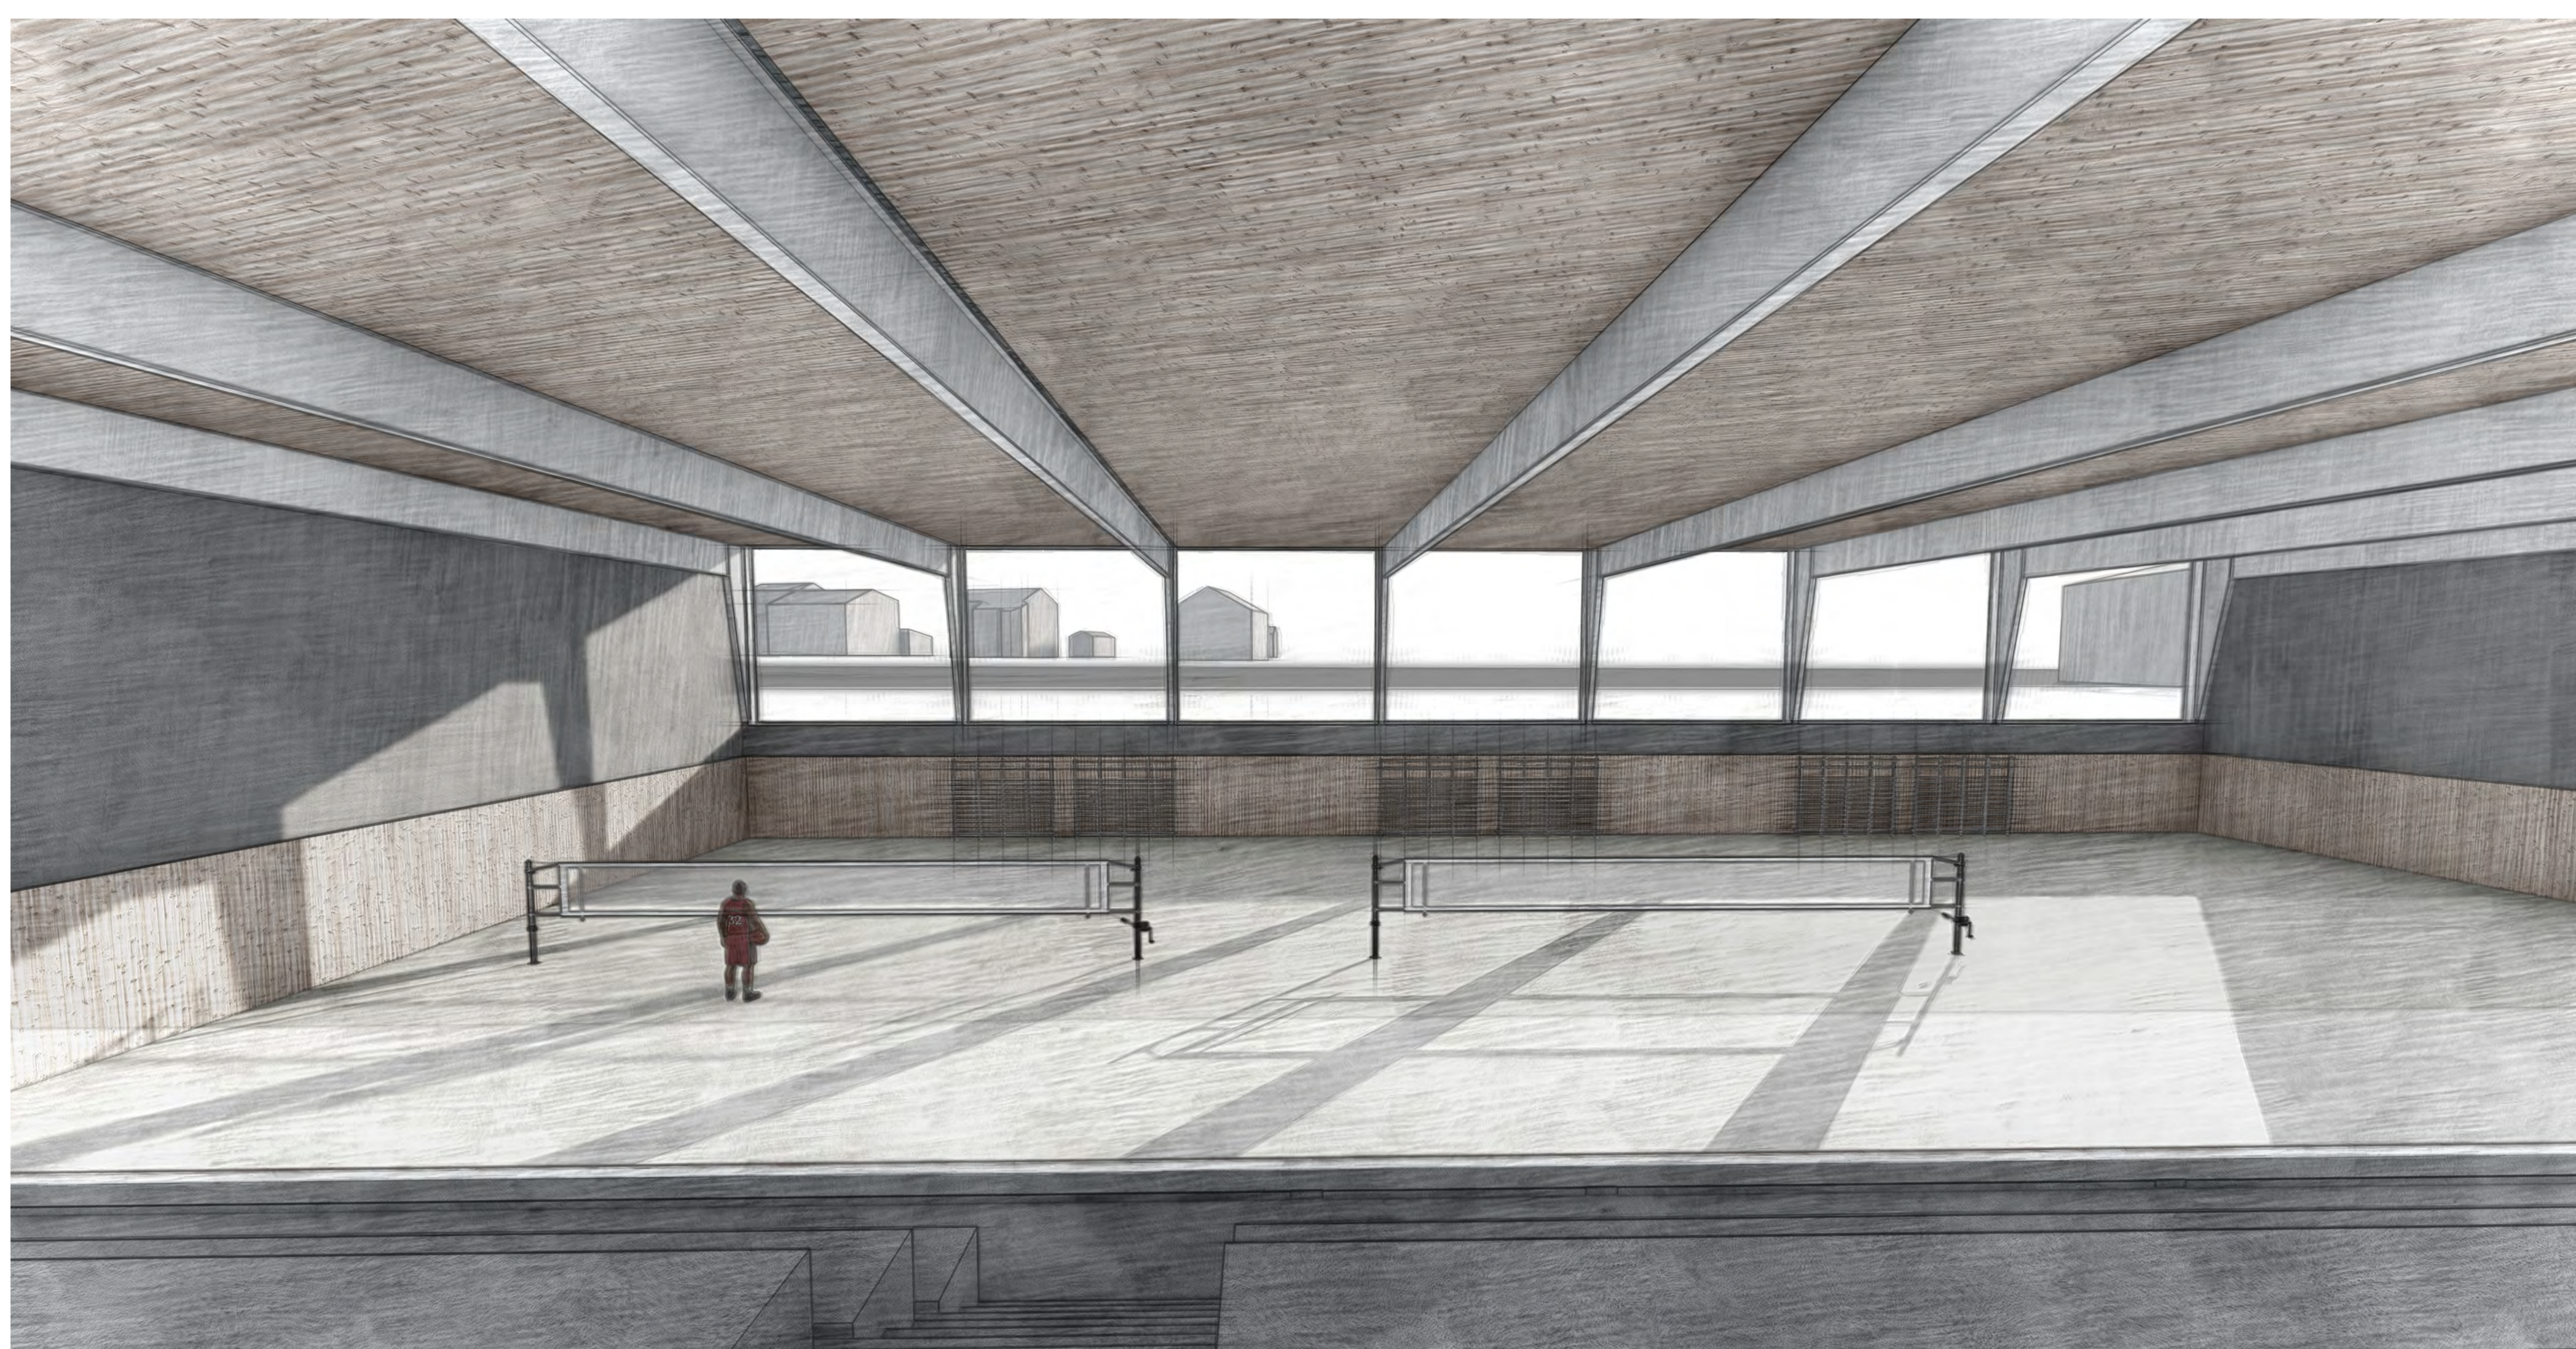


Innenperspektive 2

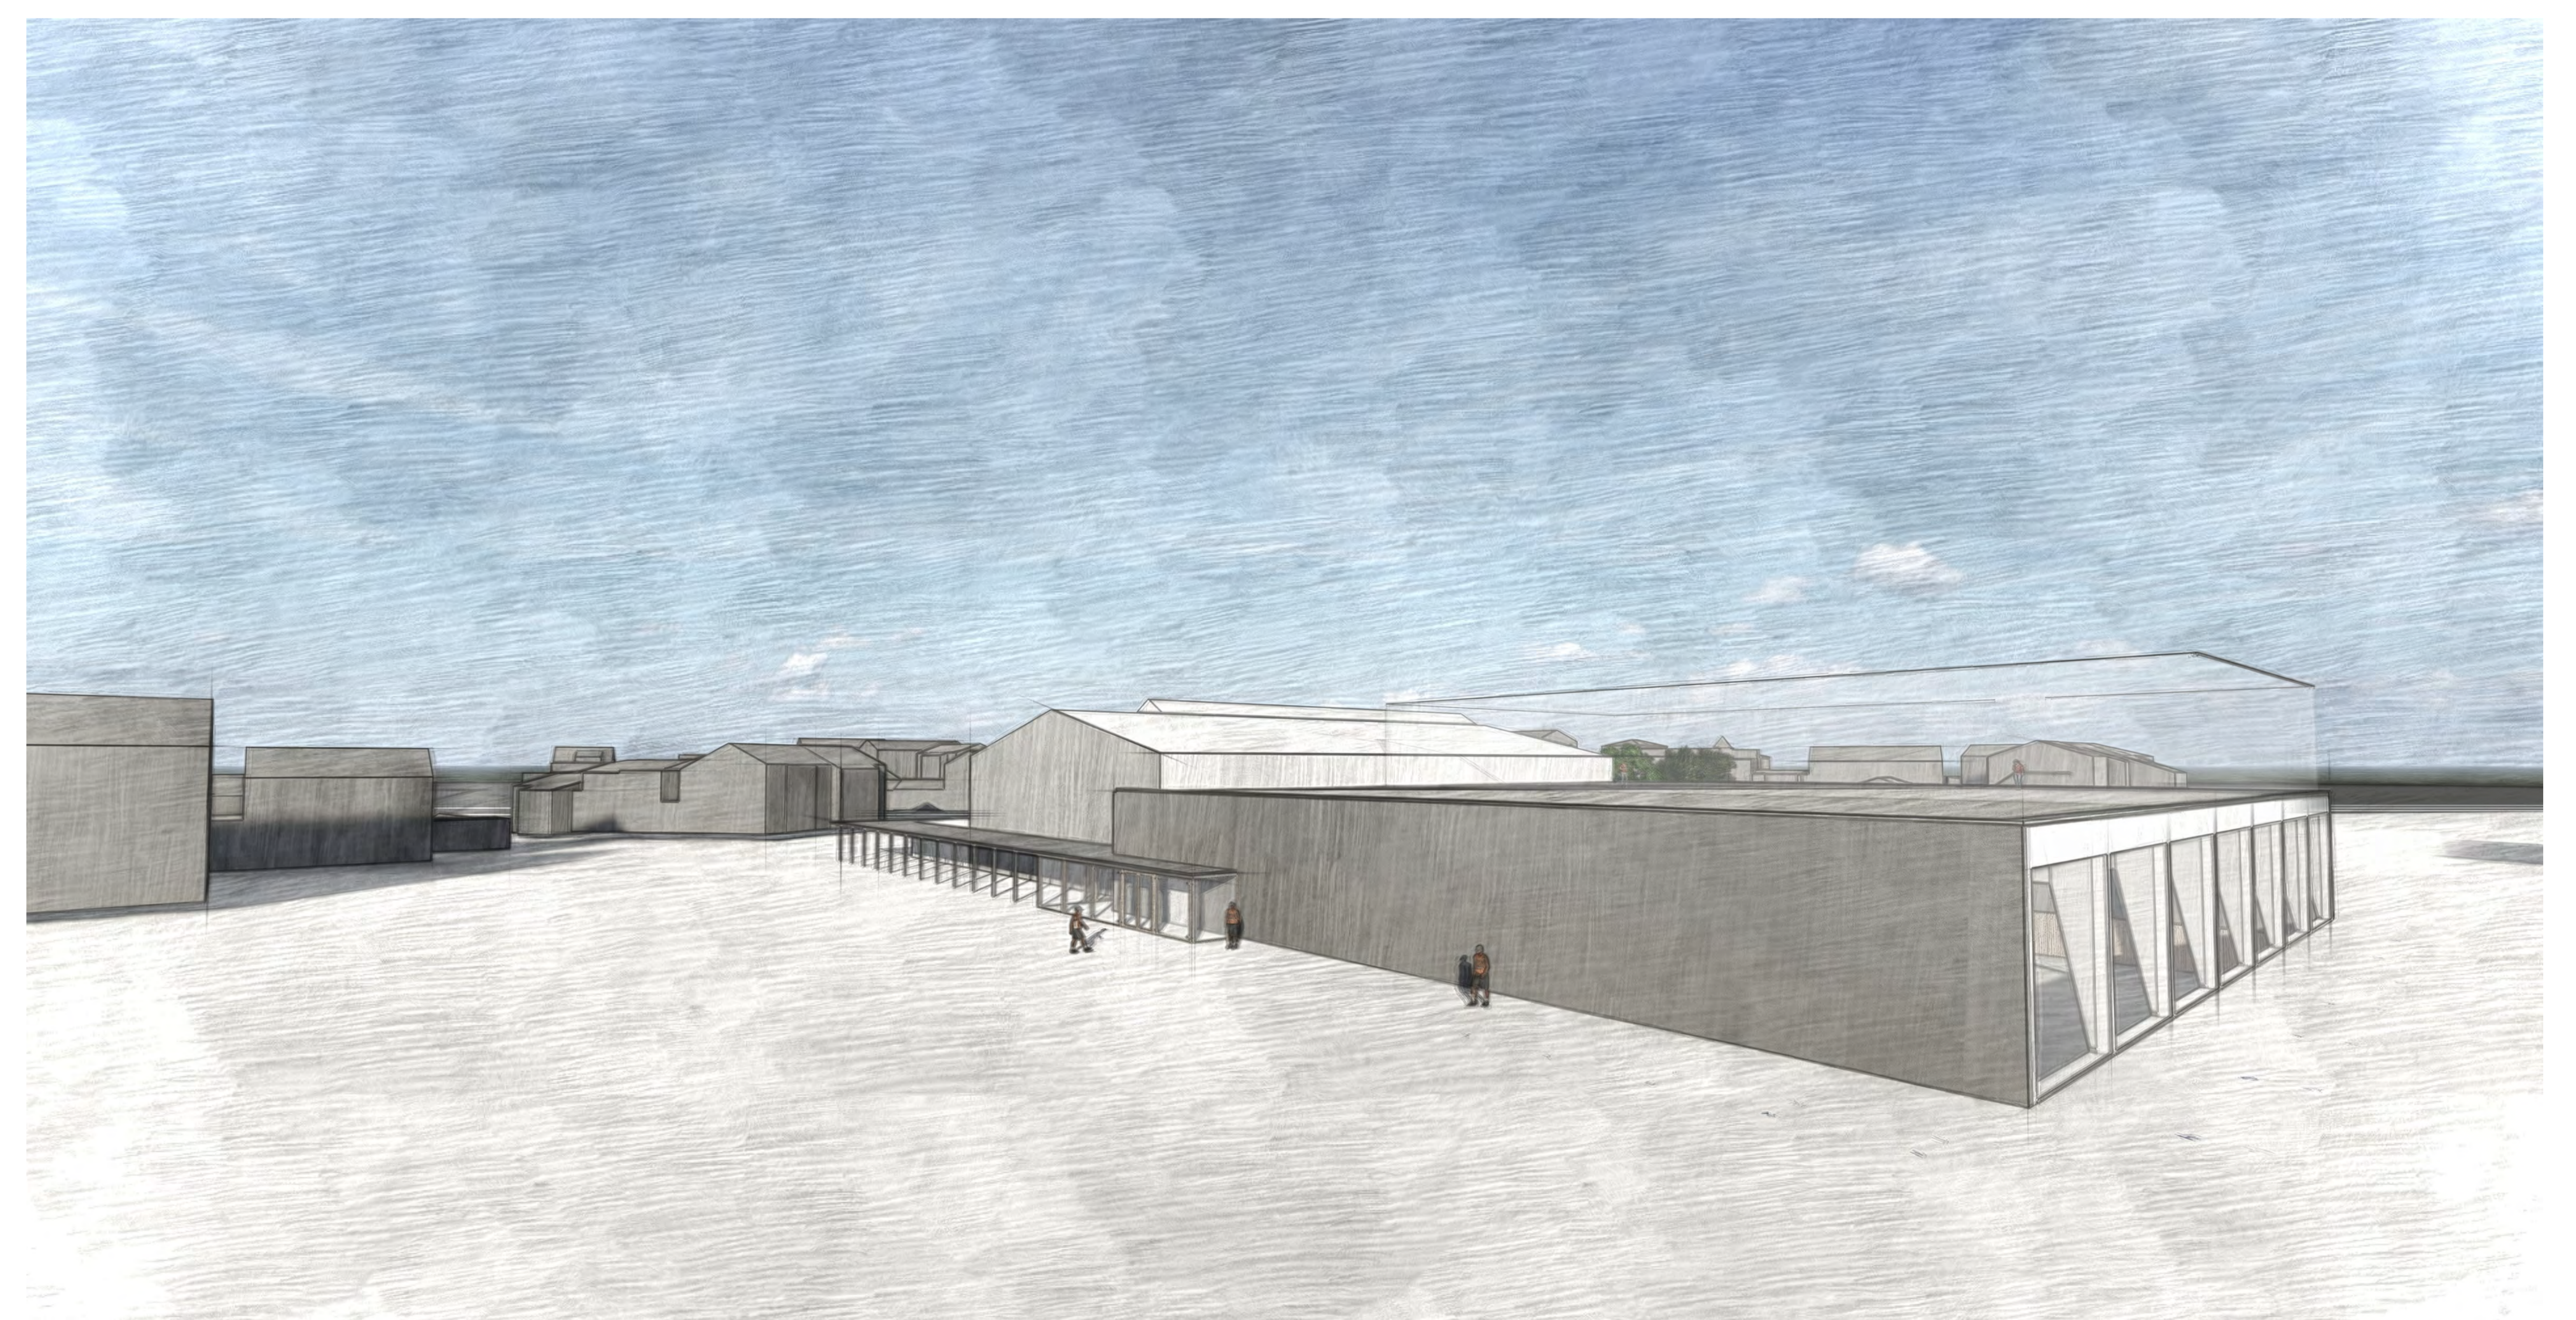

Außenperspektive 2





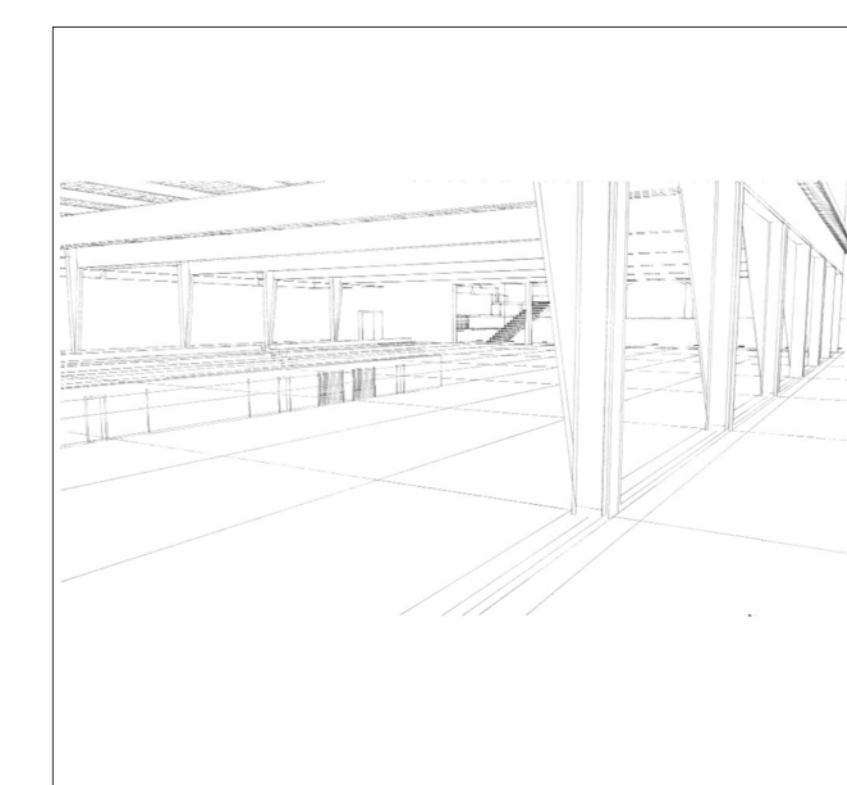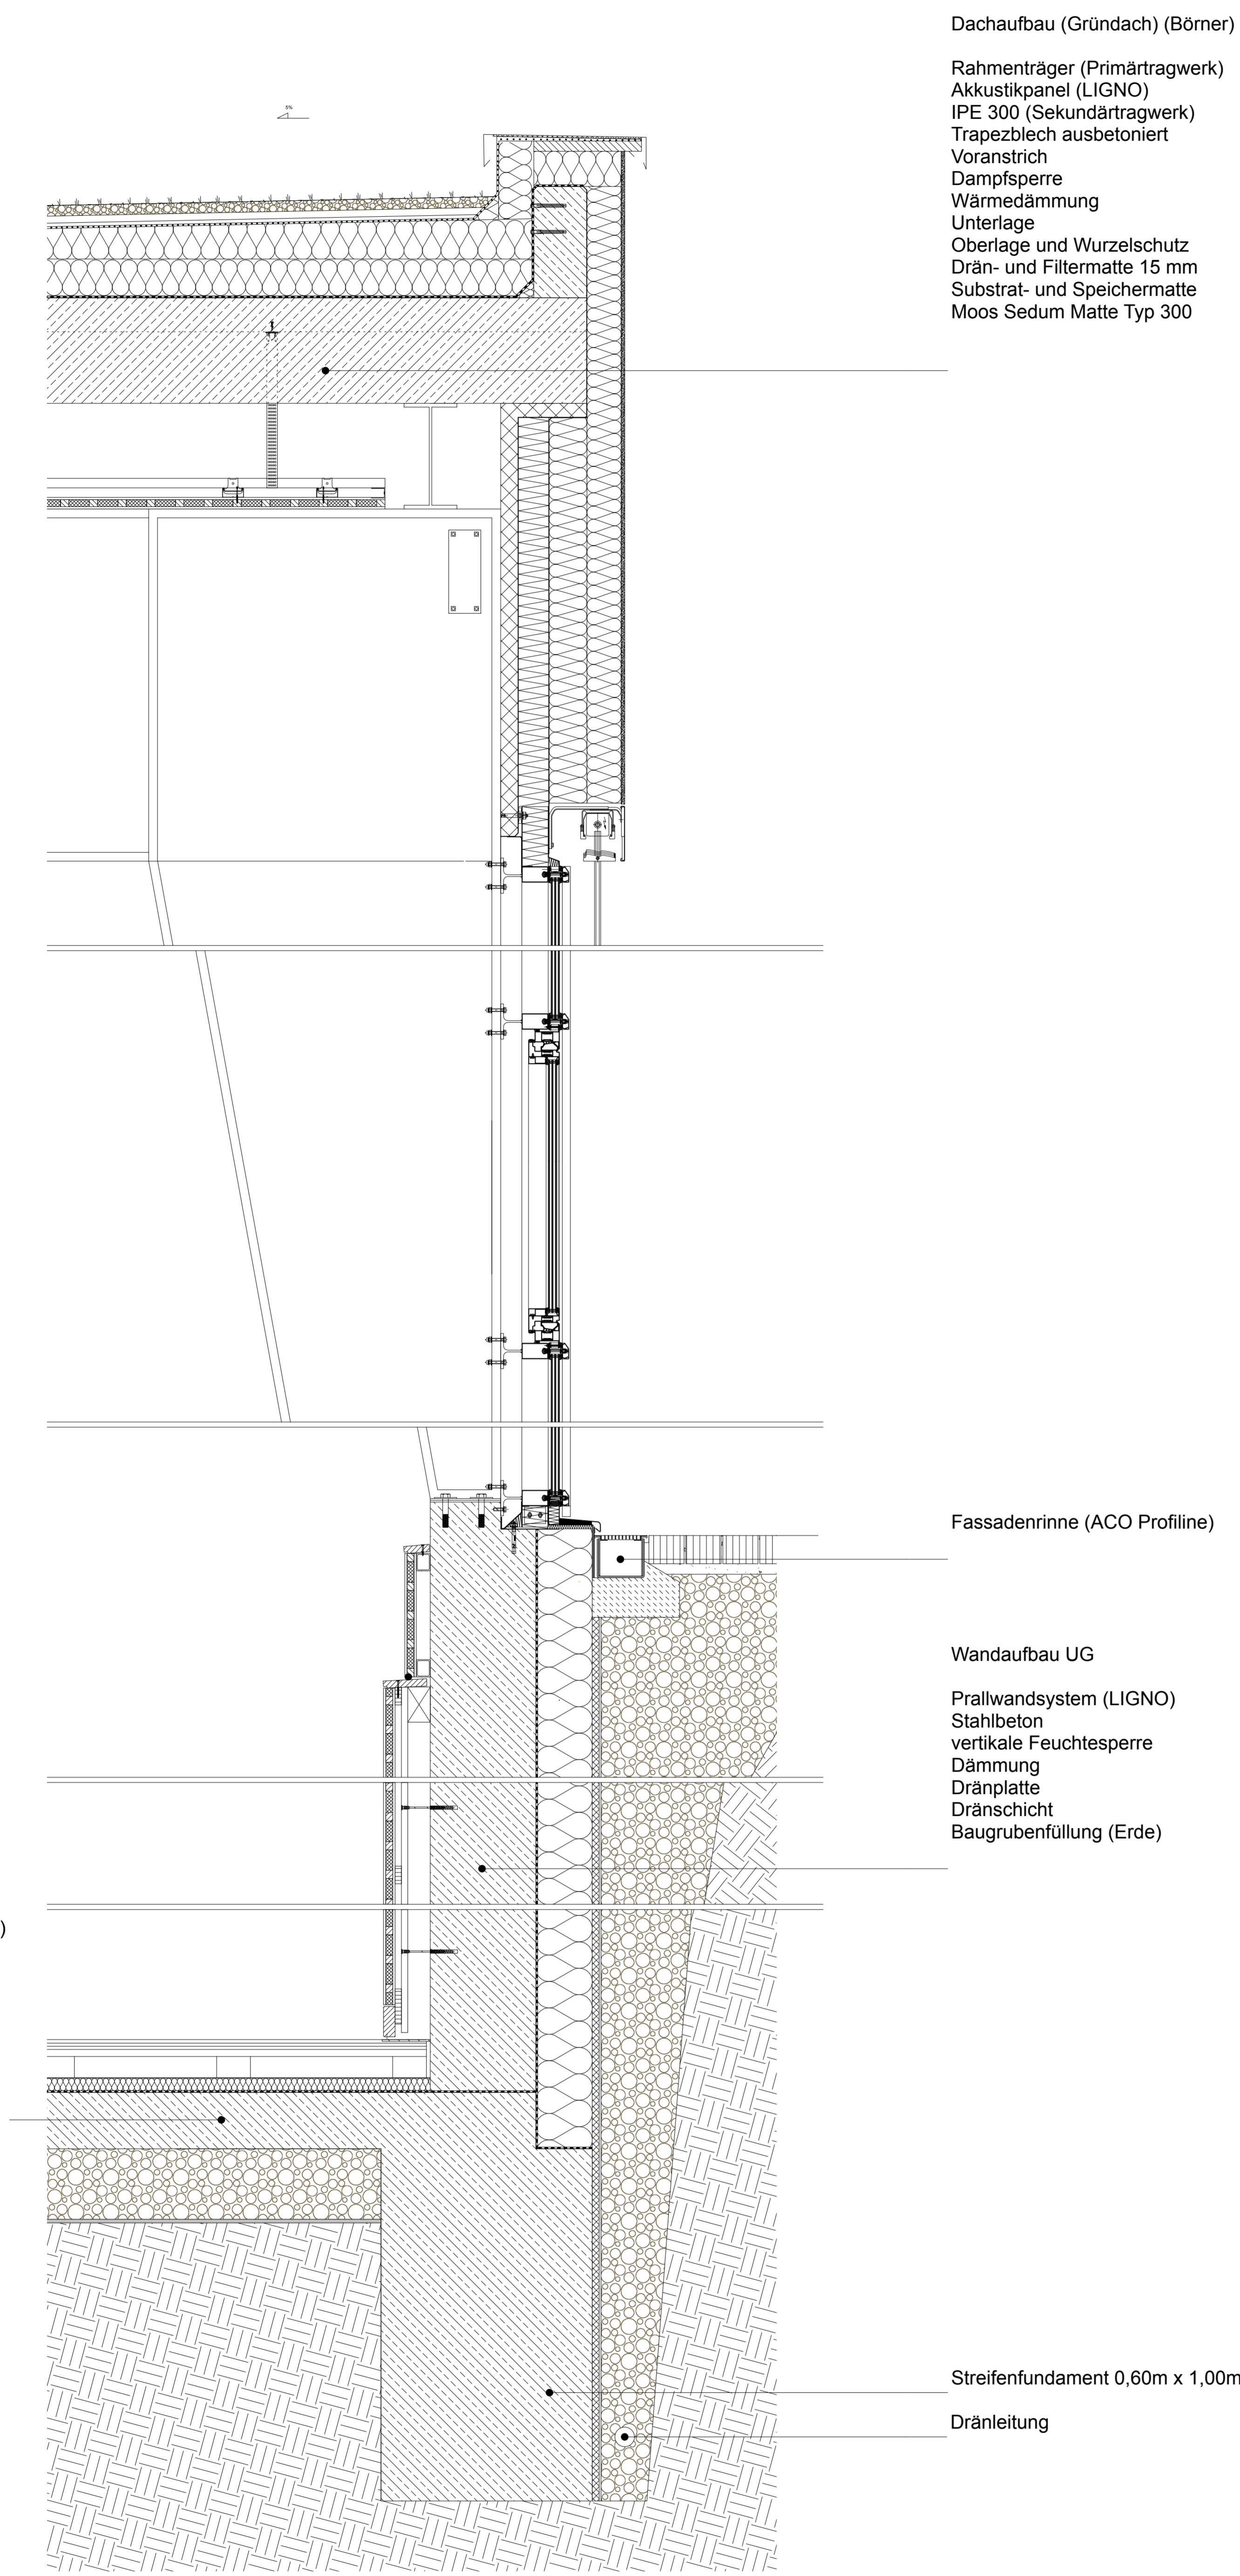

Fassadenschnitt	
Vorhaben	Maßstab
Errichten einer Turnhalle	1:10
Bauort	
Ludwig-Thoma-Gymnasium, Prien am Chiemsee	
Verfasser	Erstellungsdatum
Sophia Peter, Lisa Hamberger	10.06.2022



Dachaufbau (Gründach) (Börner)  
 Rahmenträger (Primärtragwerk)  
 Akustikpanel (LIGNO)  
 IPE 300 (Sekundärtragwerk)  
 Trapezblech ausbetoniert  
 Vorastrich  
 Dampfsperre  
 Wärmedämmung  
 Unterlage  
 Oberlage und Wurzelschutz  
 Drain- und Filtermatte 15 mm  
 Substrat- und Speichermatte  
 Moss Sedum Matte Typ 300

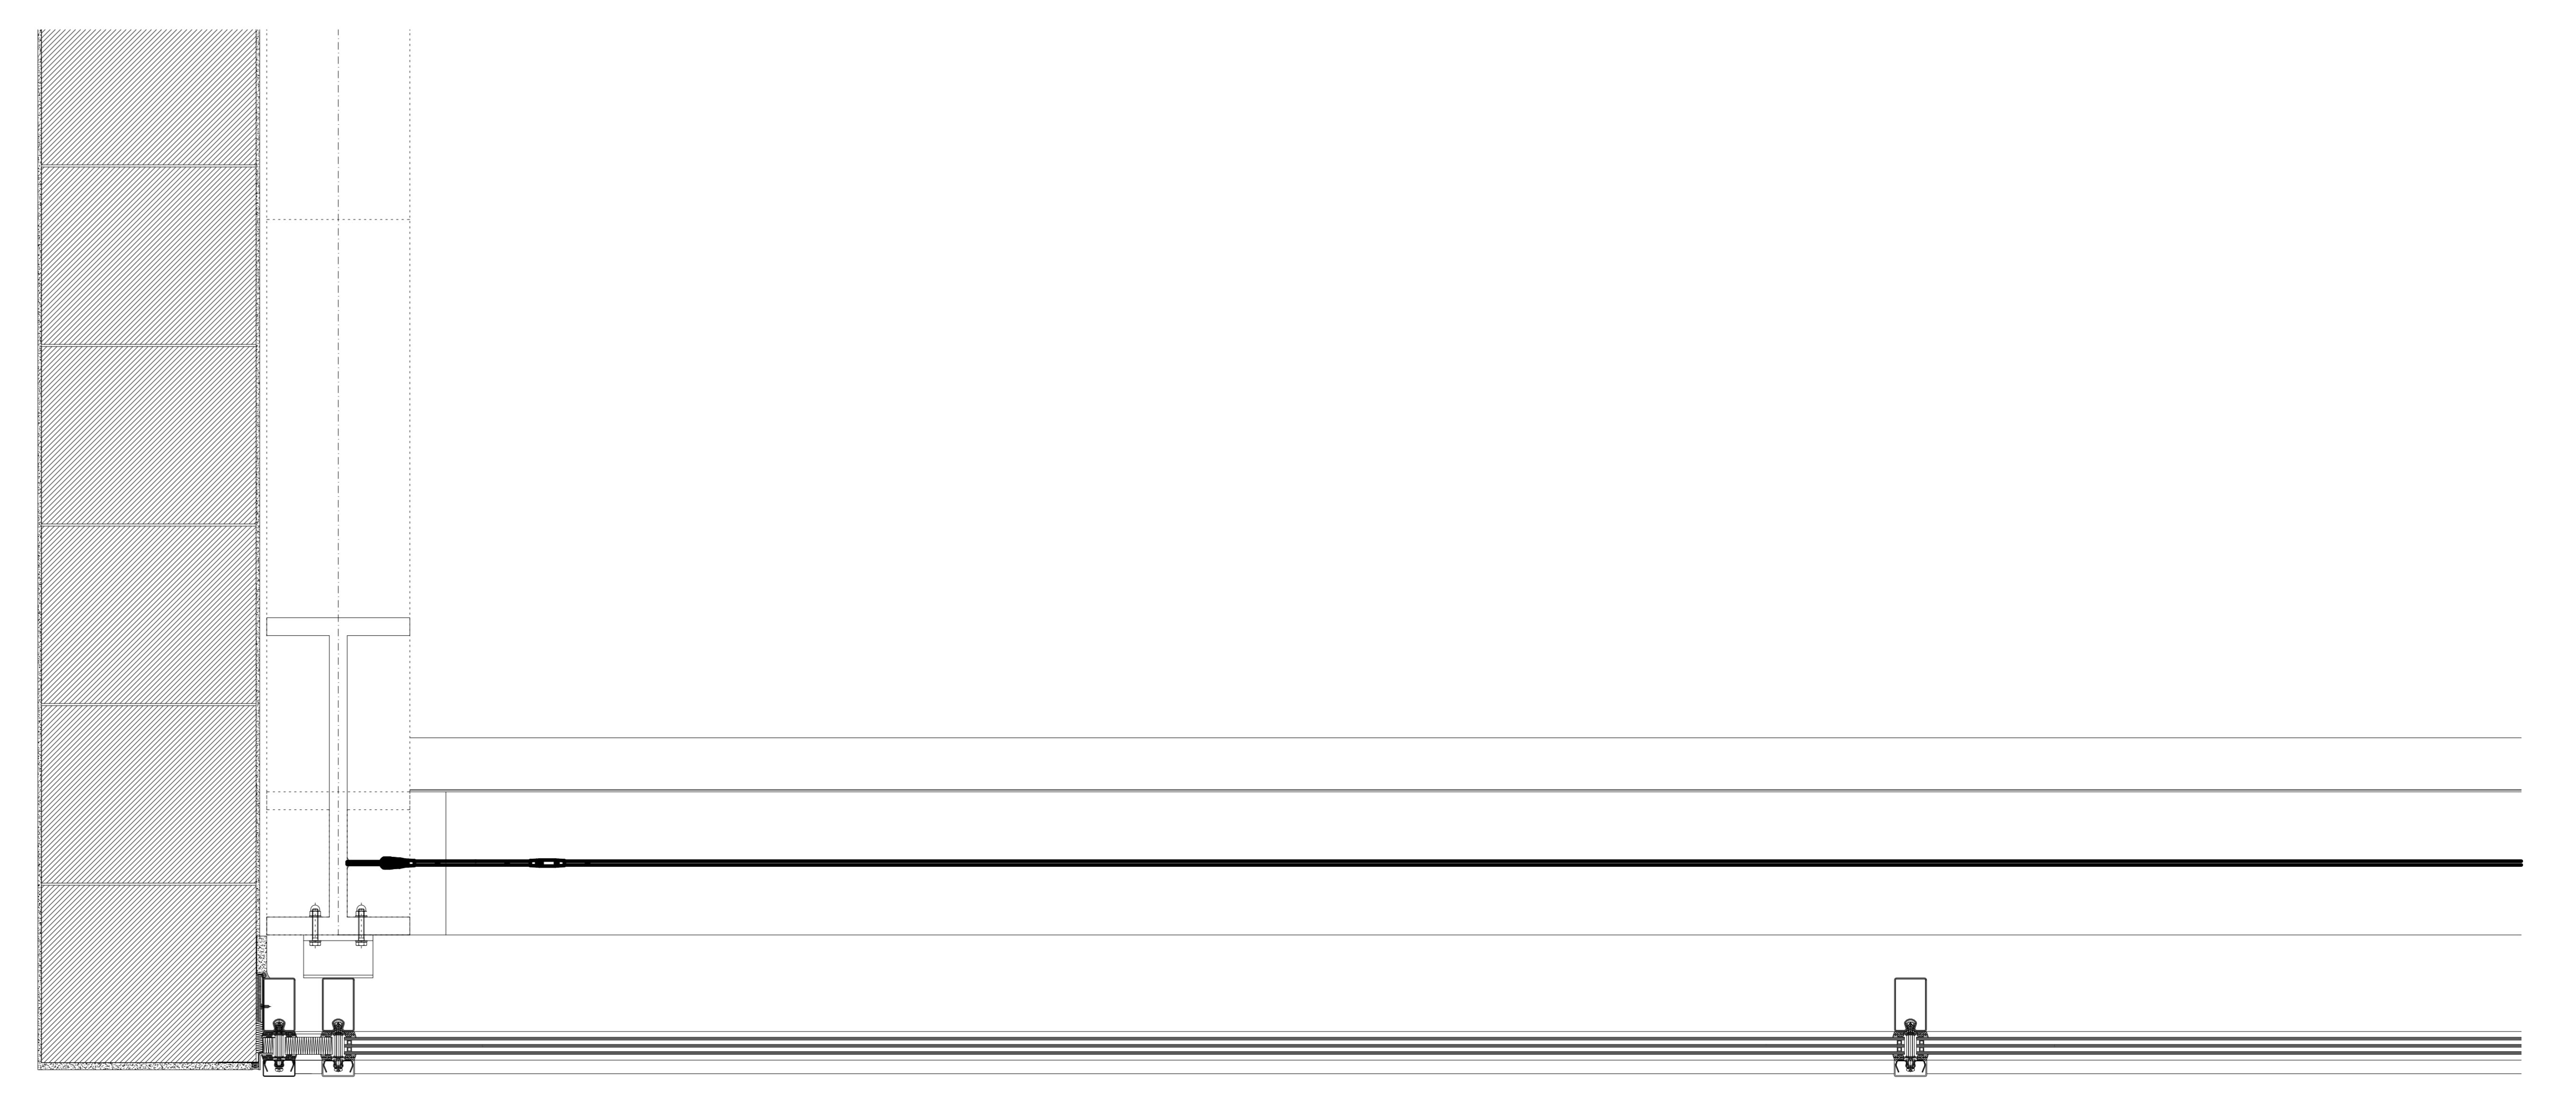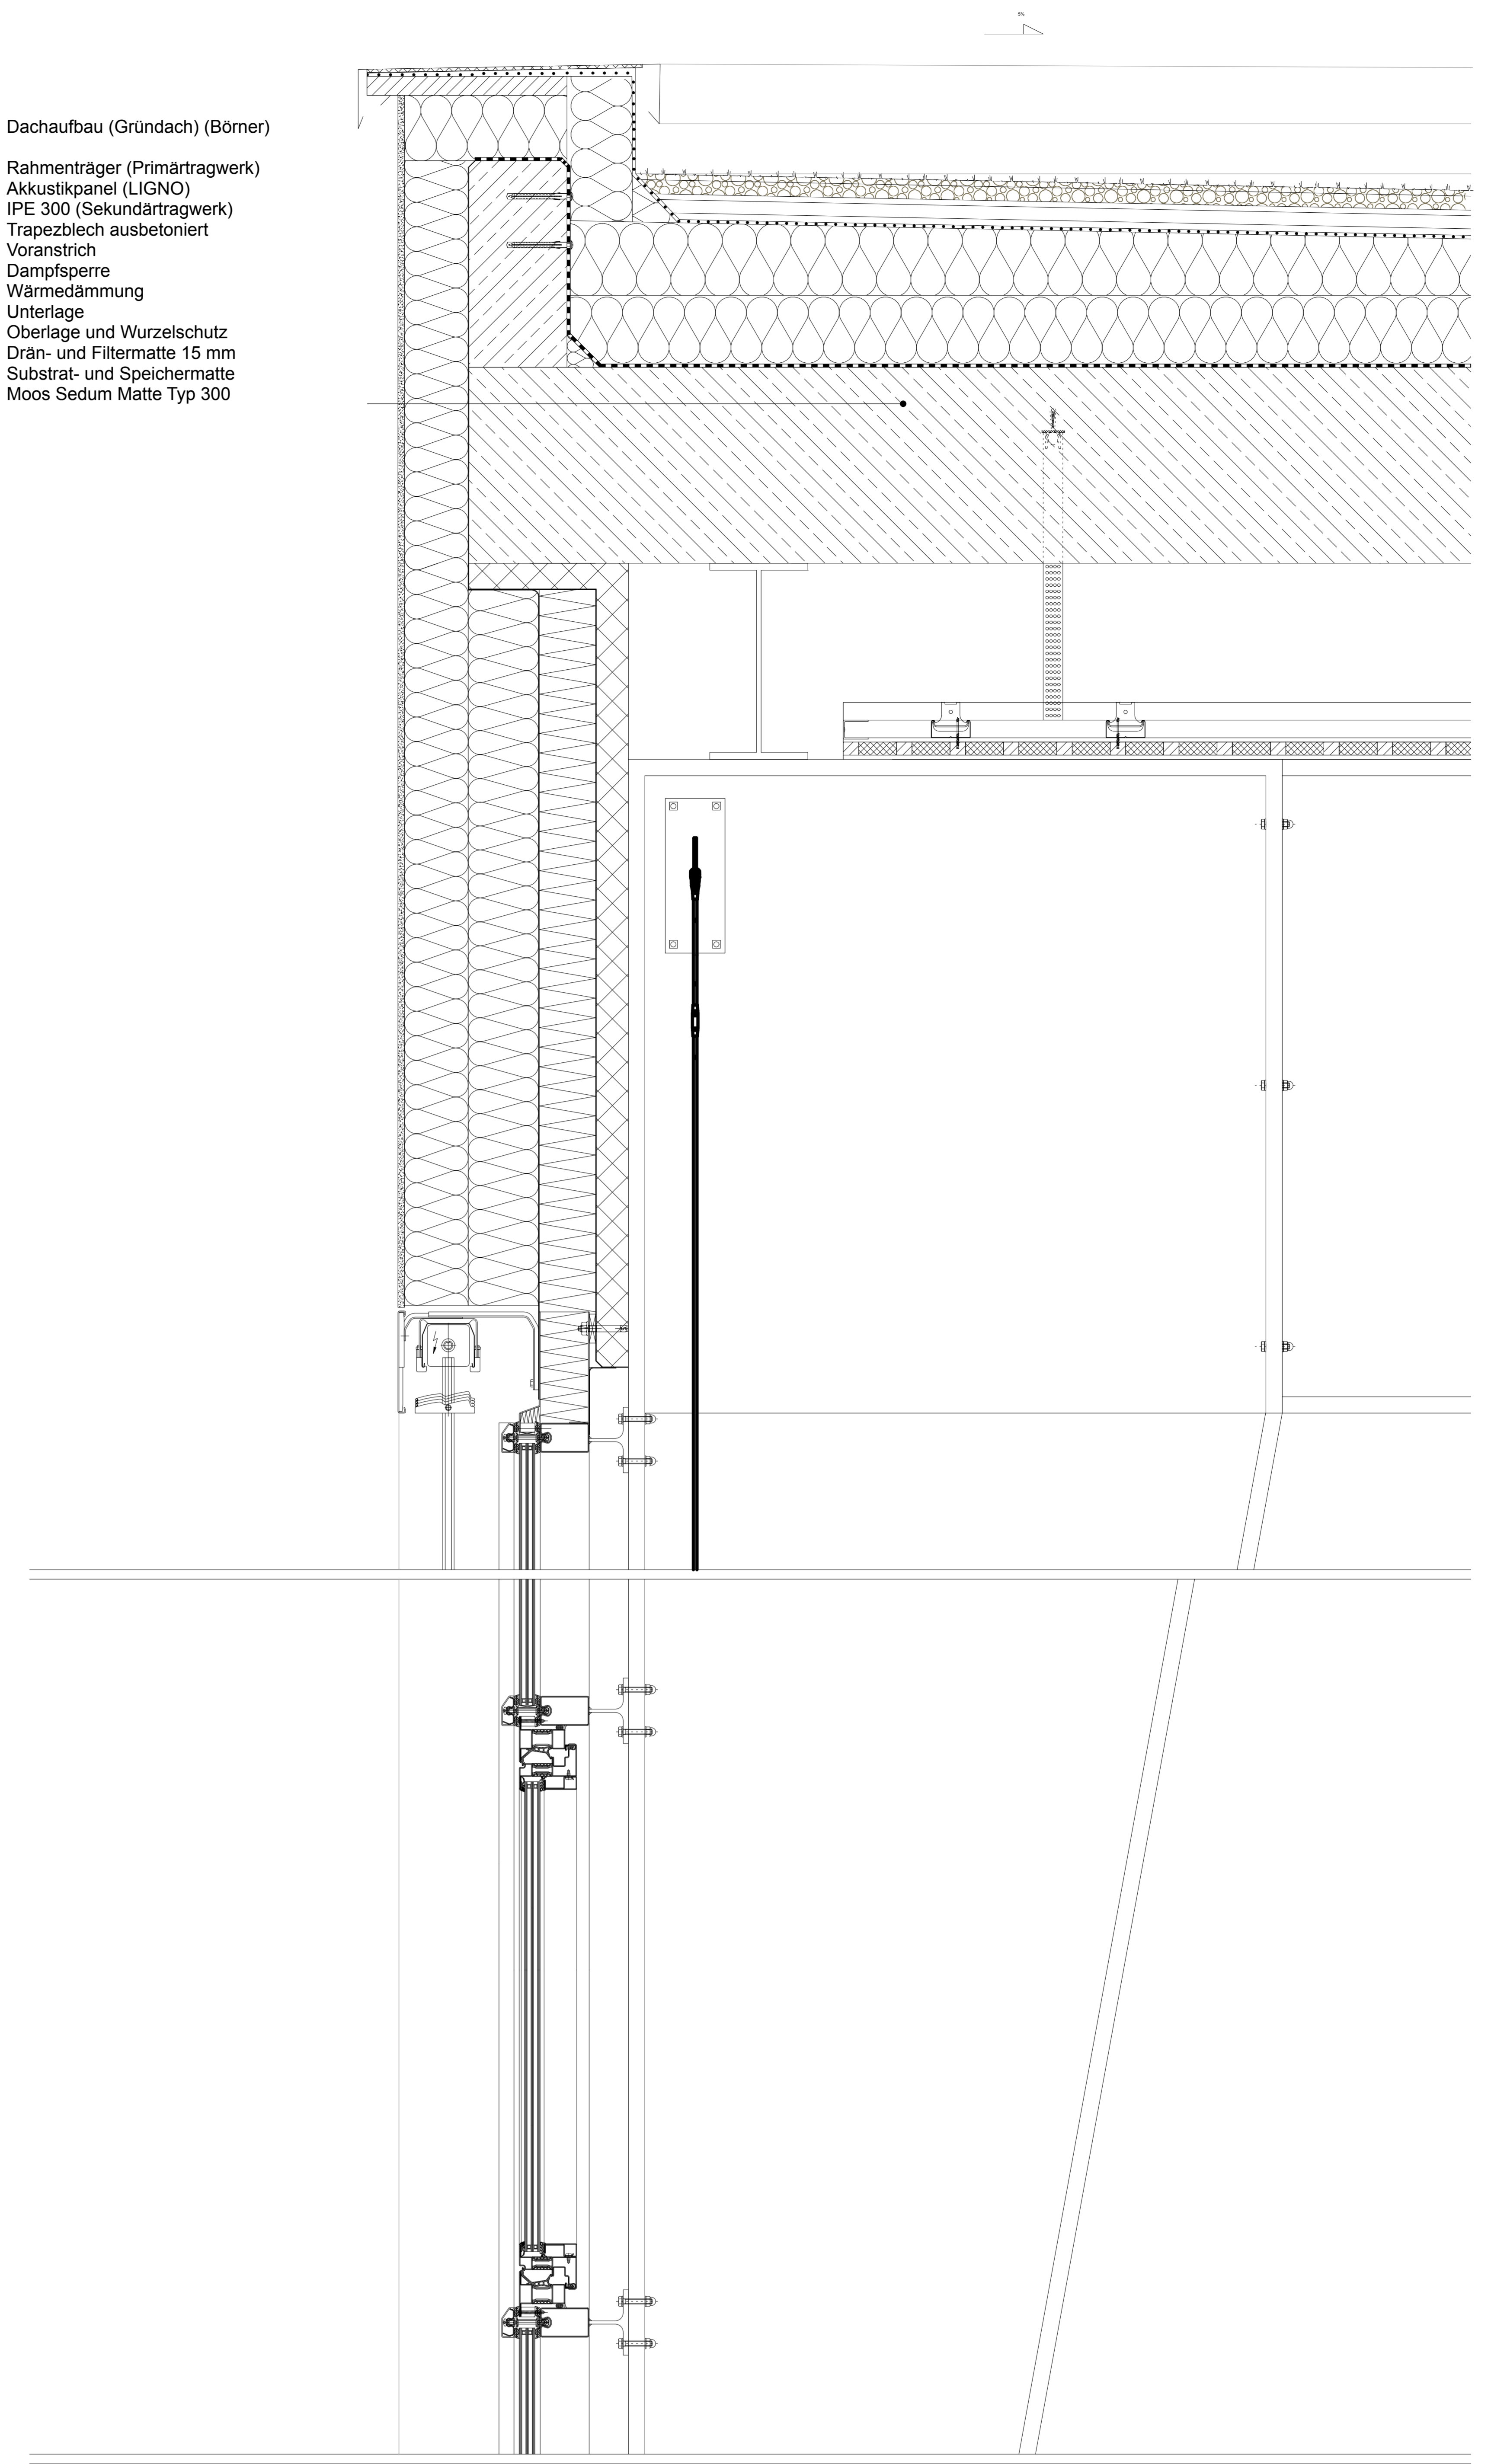

Detail		
Vorhaben	Maßstab	
Errichten einer Turnhalle	1:10	
Bauort	Ludwig-Thoma-Gymnasium, Prien am Chiemsee	
Verfasser	Erstellungsdatum	
Sophia Peter, Lisa Hamberger	10.06.2022	