


M 1:500 Lageplan


Mitten im urbanen Raum von Rosenheim erstreckt sich unser zeitgenössisches Badehaus als lebendiger Organismus über den Mühlbach. Es versteht sich nicht nur als Rückzugsort, sondern als ein aktiver Bewegungsraum, der Wellness, Fitness und Achtsamkeit vereint.


Der Fluss als Zentrum ist mehr als nur geografisches Element – er ist Impulsgeber und natürliches Herzstück des architektonischen Konzepts. Die Wege verlaufen zirkulär, inspirieren zur Bewegung, fördern Orientierung und lassen individuelle Badeabläufe zu:vom Kalttauchgang über Wärmestationen bis hin zur heißen Sauna.


Die Fassade aus dicht gesetzten Cortenstahl-Stäben umhüllen das Gebäude Ensemble wie ein Schleier - sie schützt die Privatsphäre im Inneren und schafft zugleich ein kraftvolles, in der Landschaft verankertes Erscheinungsbild.


Das Badehaus ist 24/7 geöffnet, der Zugang erfolgt somit autonom über einen digitalen Self-Check-in am Eingang. So wird der Ort zu einem selbstwirksamen Raum und ist jederzeit zugänglich für die gesamte Stadtgesellschaft.

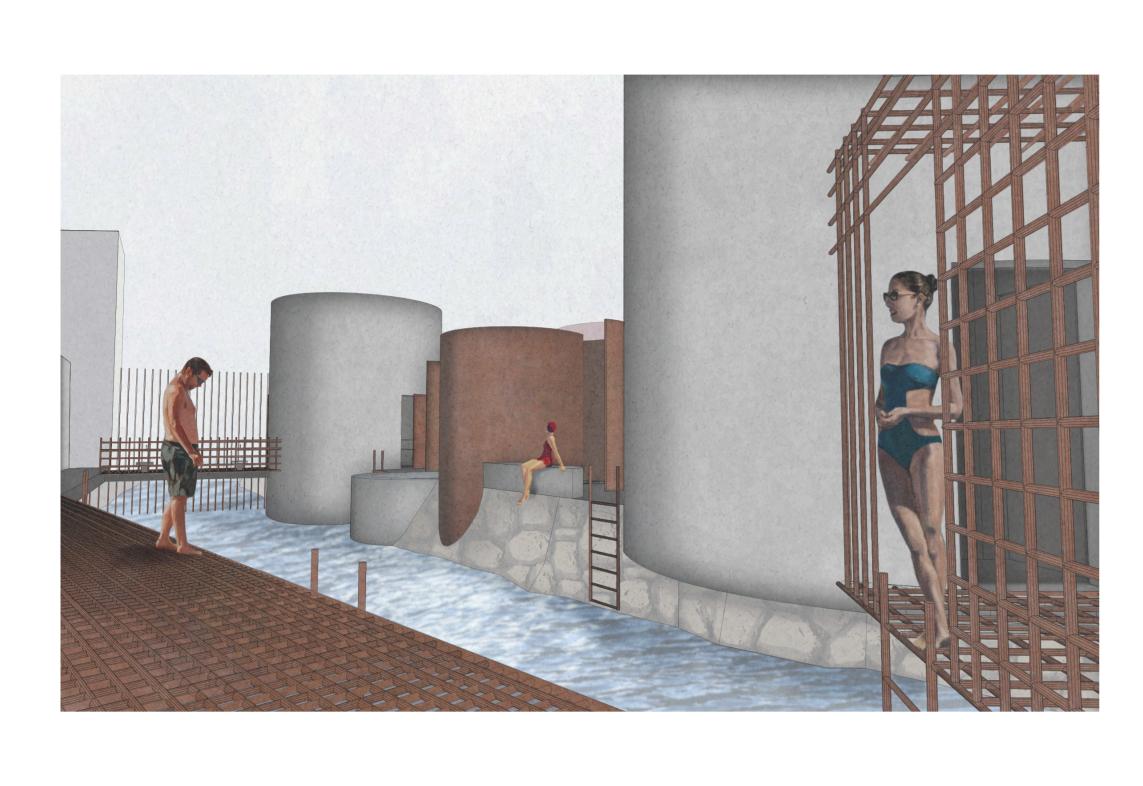

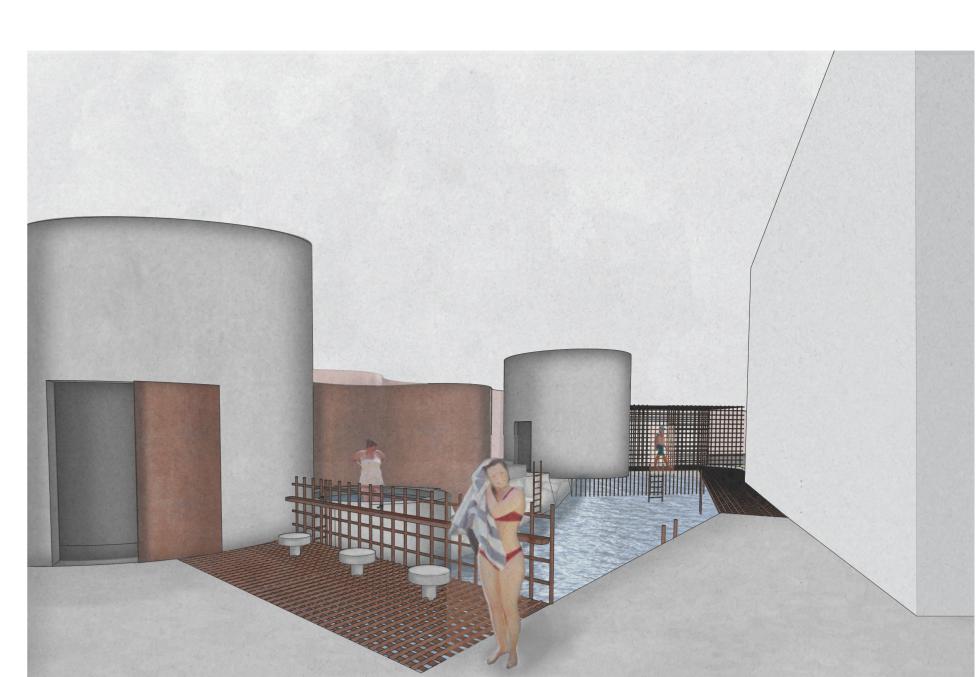


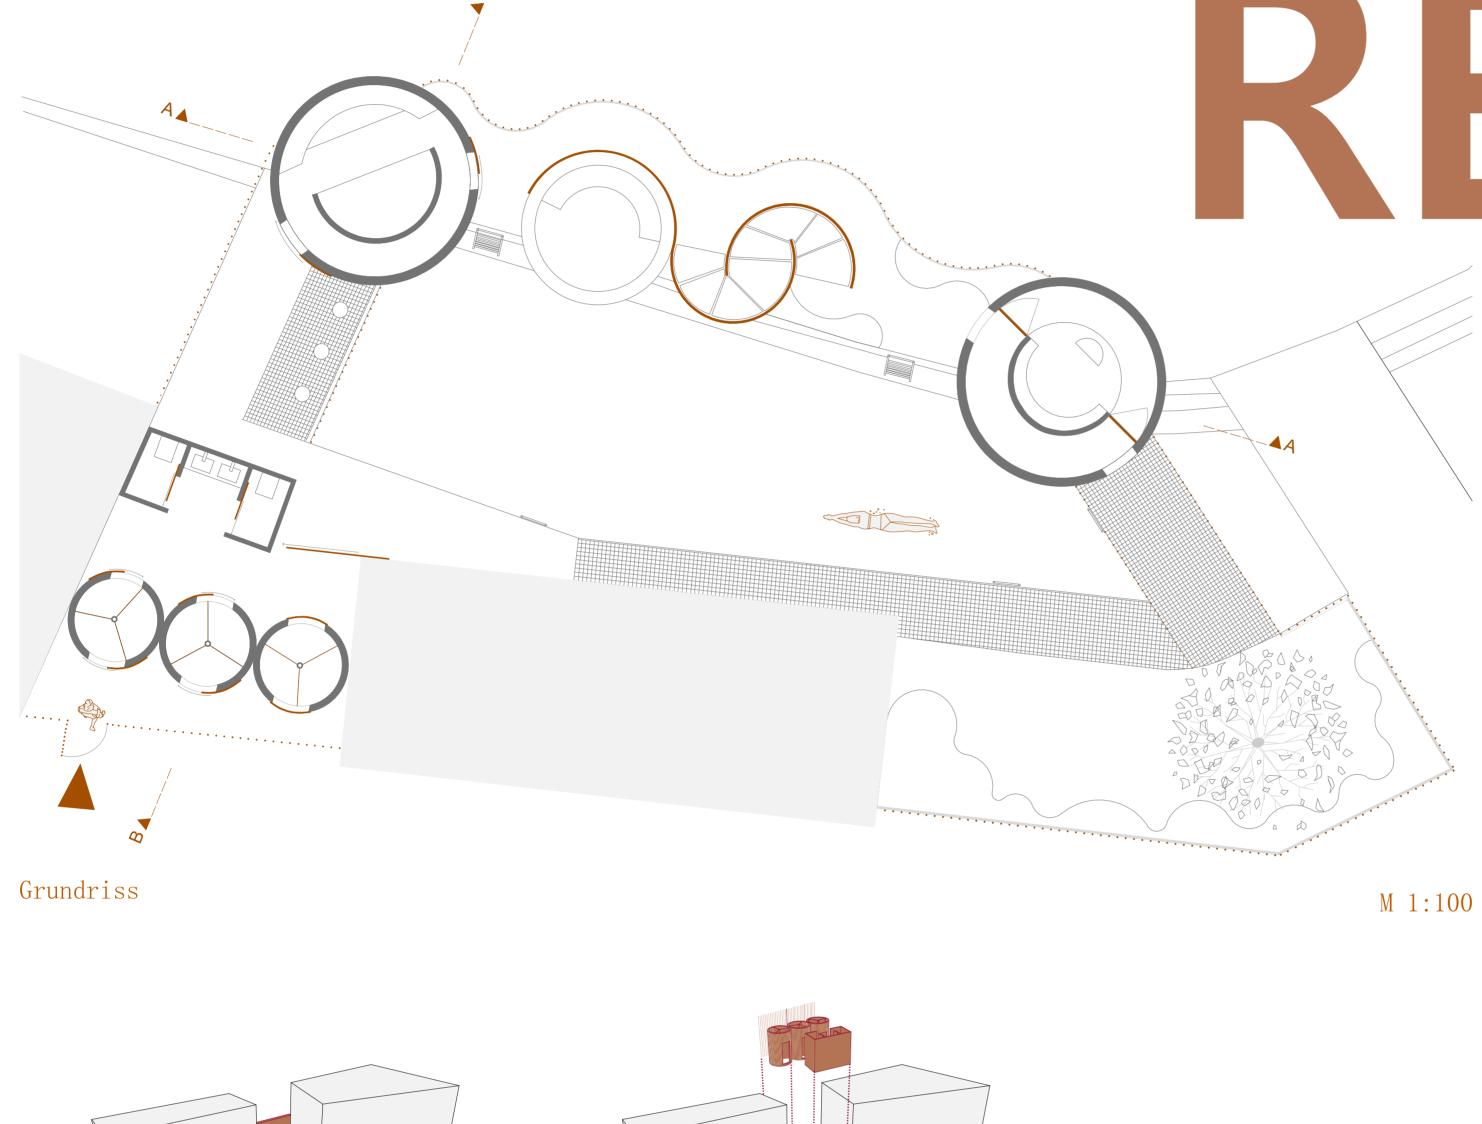


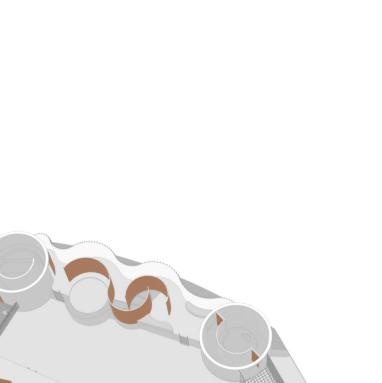


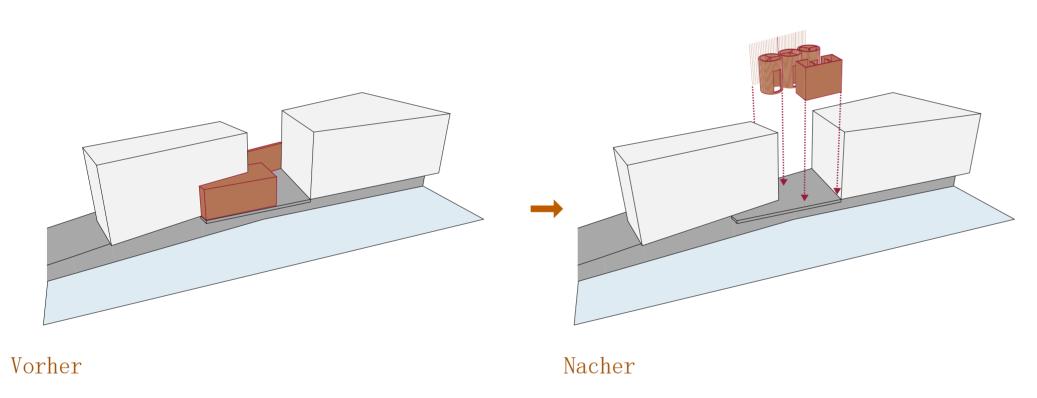



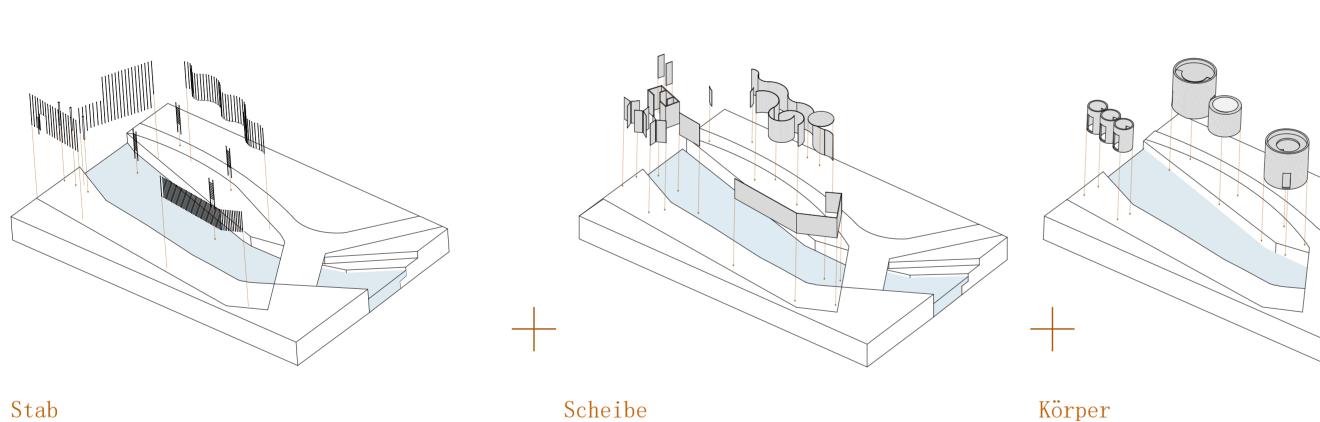

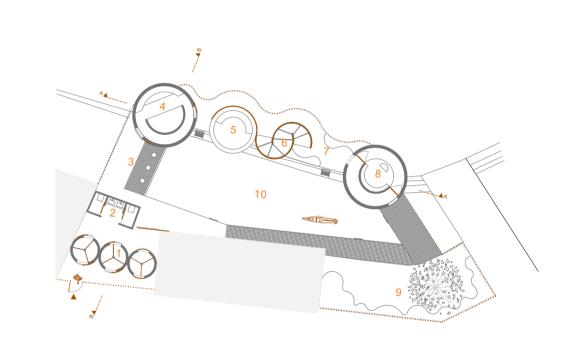


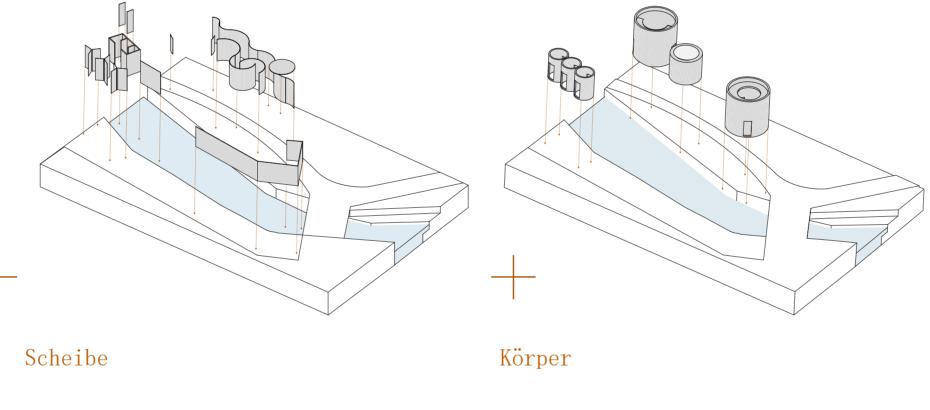


2 WC mit Waschbecken 3 Waschstationen Meditaionsraum 5 Onsenbecken 6 Fußerlebnisspirale Beheizte Steinbänke

Umkleidekabinen

8 Sauna mit Feuerstelle 9 Garten mit beheizten Steinliegen 10 Kaltes Flussbaden

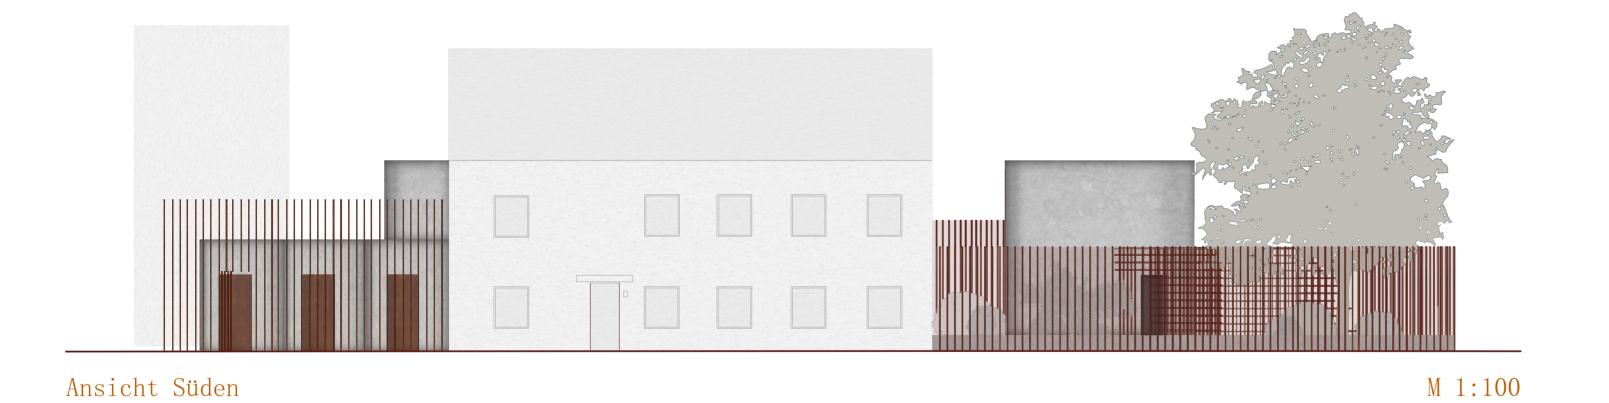


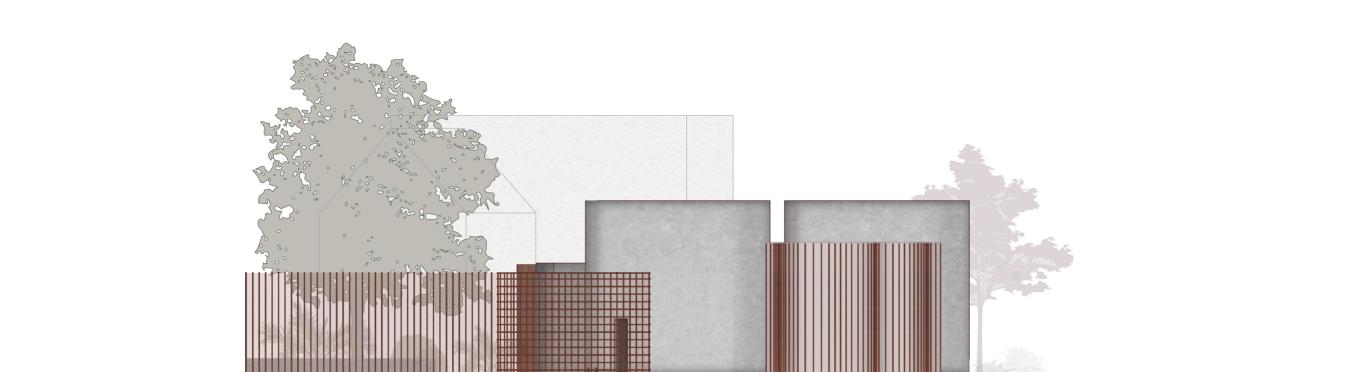


Wegeführung



M 1:100

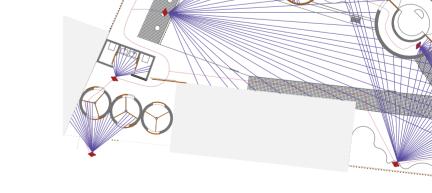

Ansicht Osten M 1:100

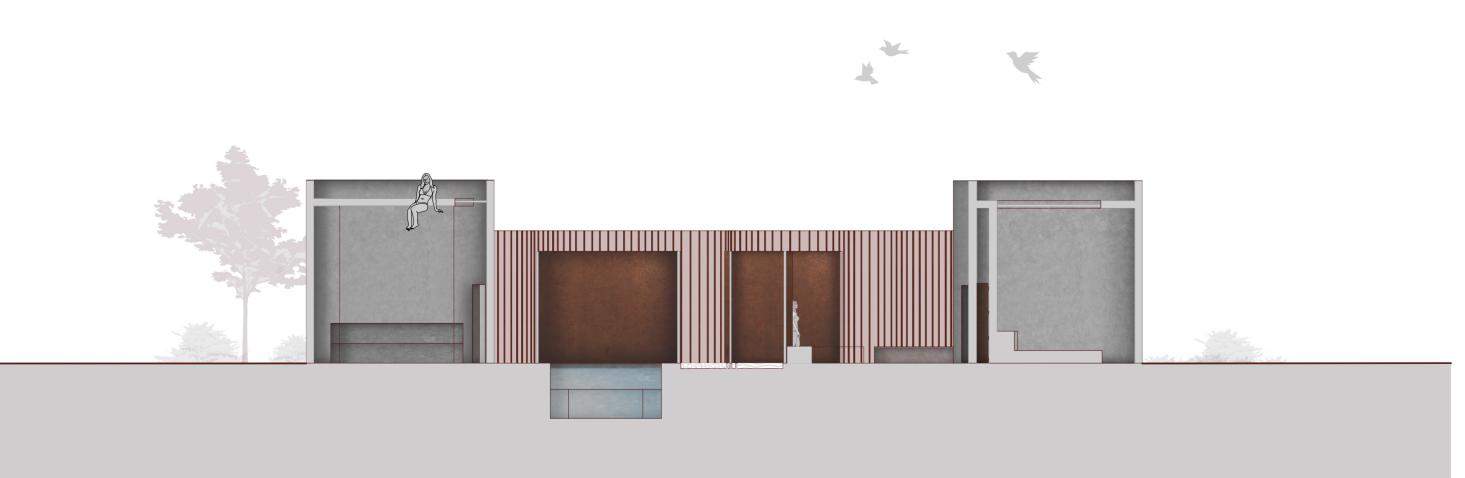


Blickbeziehung innen

90°

Temperaturdiagramm

Emma McGrath, Viktoria Bichert | INN B2 | Raum 2 | Gruppe 01 | SoSe 25

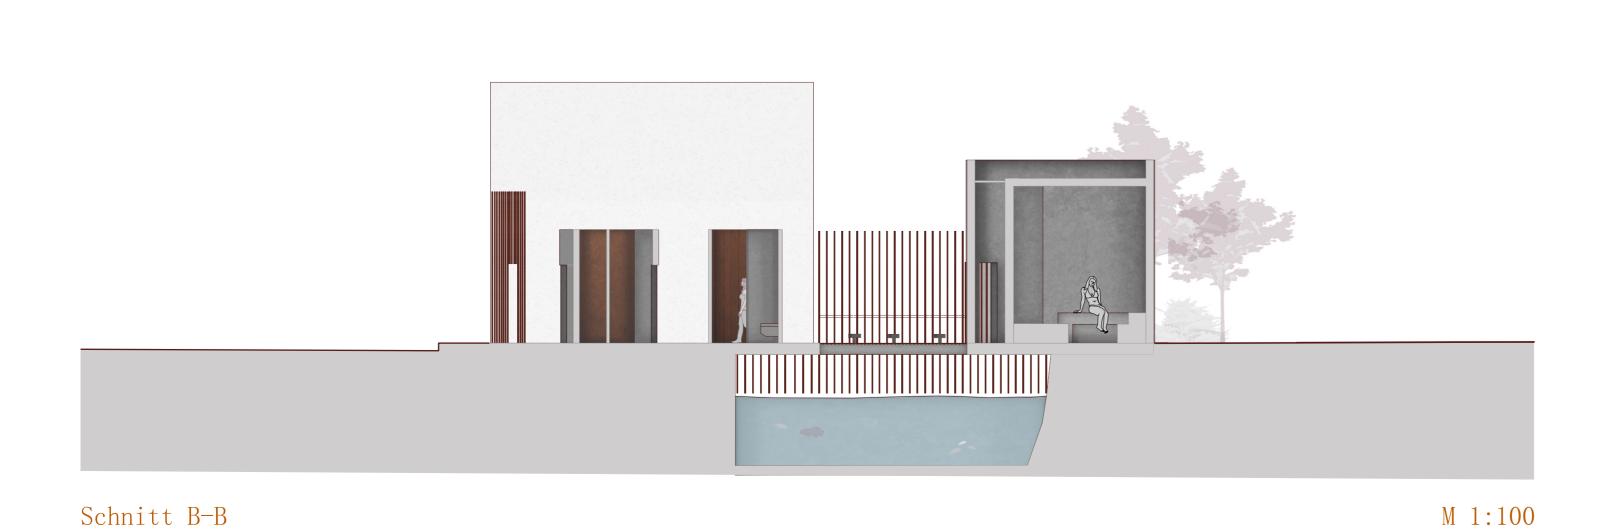

Schnitt A-A

