

NULLGRAD / 0°

/ PROJEKT WINTERRAUM

ANNA GARBARSKY
LEONHARD GEILING
LUIS HÜSSNER

FAKULTÄT IAD PROJEKT 2 / INN 7
FAK. HTB ÖKOKONZEPTE / BI - M1
WISE 2025 / 2026 TH ROSENHEIM

KONZEPT /

NULL GRAD IST EIN WINTERRAUM, DER DURCH SEINE LINEARE UND HORIZONTALE FORMGEBUNG BEWUSST EINEN KONTRAST ZUR ALPINEN BERGLANDSCHAFT SCHAFFT. ALS ARCHITEKTONISCHES ZEICHEN HEBT ER SICH VON SEINER UMGEBUNG AB UND MACHT SICHTBAR, WAS OFT ÜBERSEHEN WIRD.




AUSGANGSPUNKT DER FORMFINDUNG IST EIN ABSTRAHIERTER VOGEL. IM WEITEREN ENTWURFSPROZESS ENTWICKELTE SICH DARAUS EIN ZUNEHMEND HORIZONTALER BAUKÖRPER, DER DENNOCH DIE ASSOZIA-TION EINES VOGELS BEWAHRT.

FORMFINDUNG /




NAME /

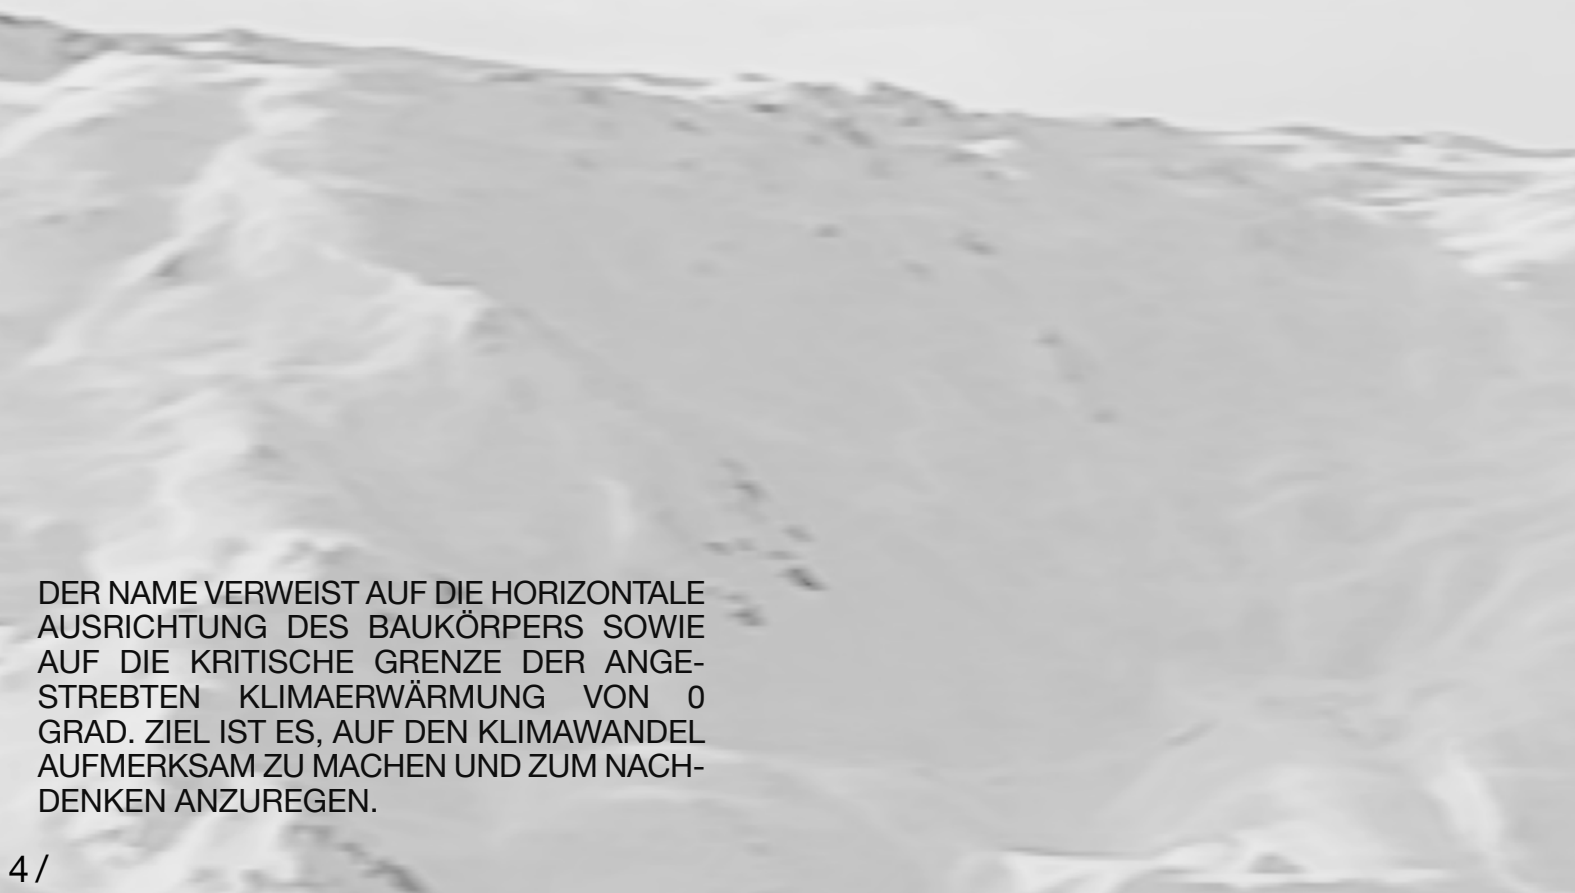

DER NAME VERWEIST AUF DIE HORIZONTALE AUSRICHTUNG DES BAUKÖRPERS SOWIE AUF DIE KRITISCHE GRENZE DER ANGESTREBTEN KLIMAERWÄRMUNG VON 0 GRAD. ZIEL IST ES, AUF DEN KLIMAWANDEL AUFMERKSAM ZU MACHEN UND ZUM NACHDENKEN ANZUREGEN.



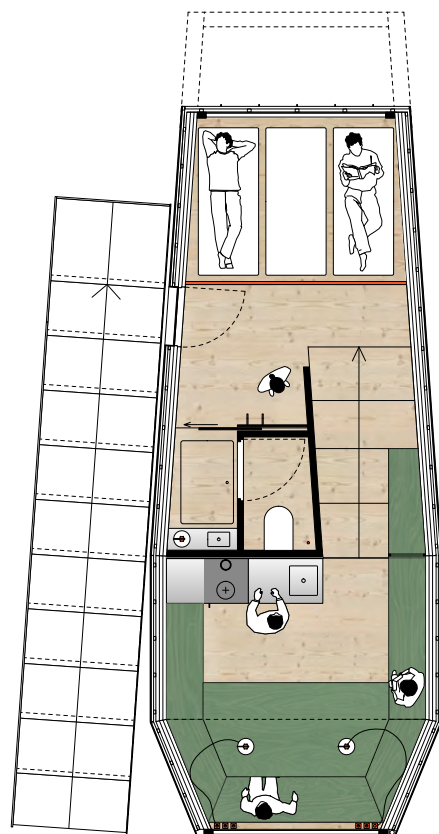


GRUNDRISS / 1

7 SCHLAFPLÄTZE
2 NOTFALLSCHLAFPLÄTZE

ANSICHT / 1


/ M 1:100


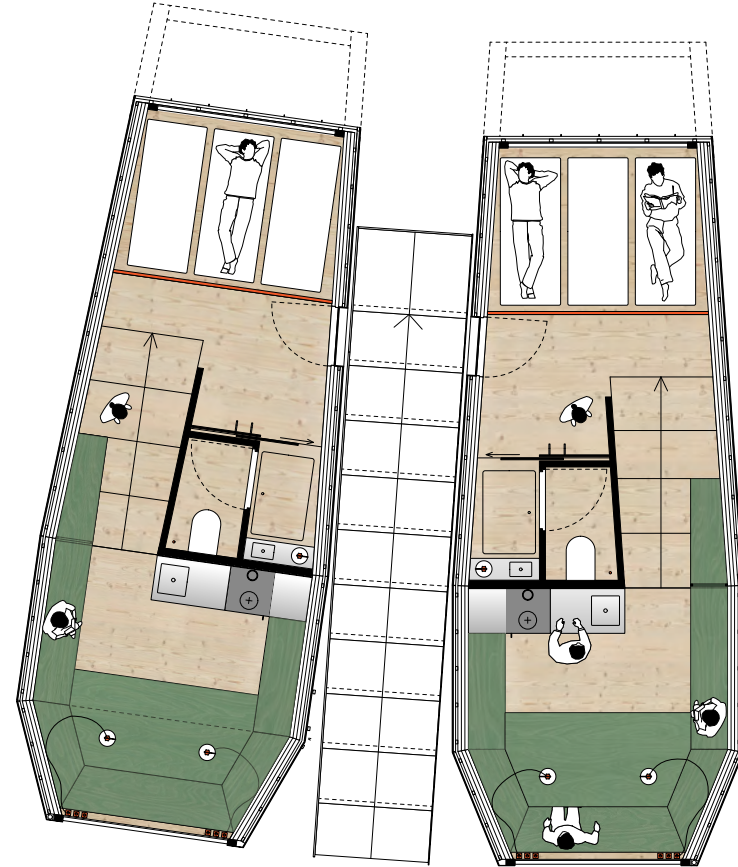



14 SCHLAFPLÄTZE
4 NOTFALLSCHLAFPLÄTZE

ANSICHT / 2

/ M 1:100

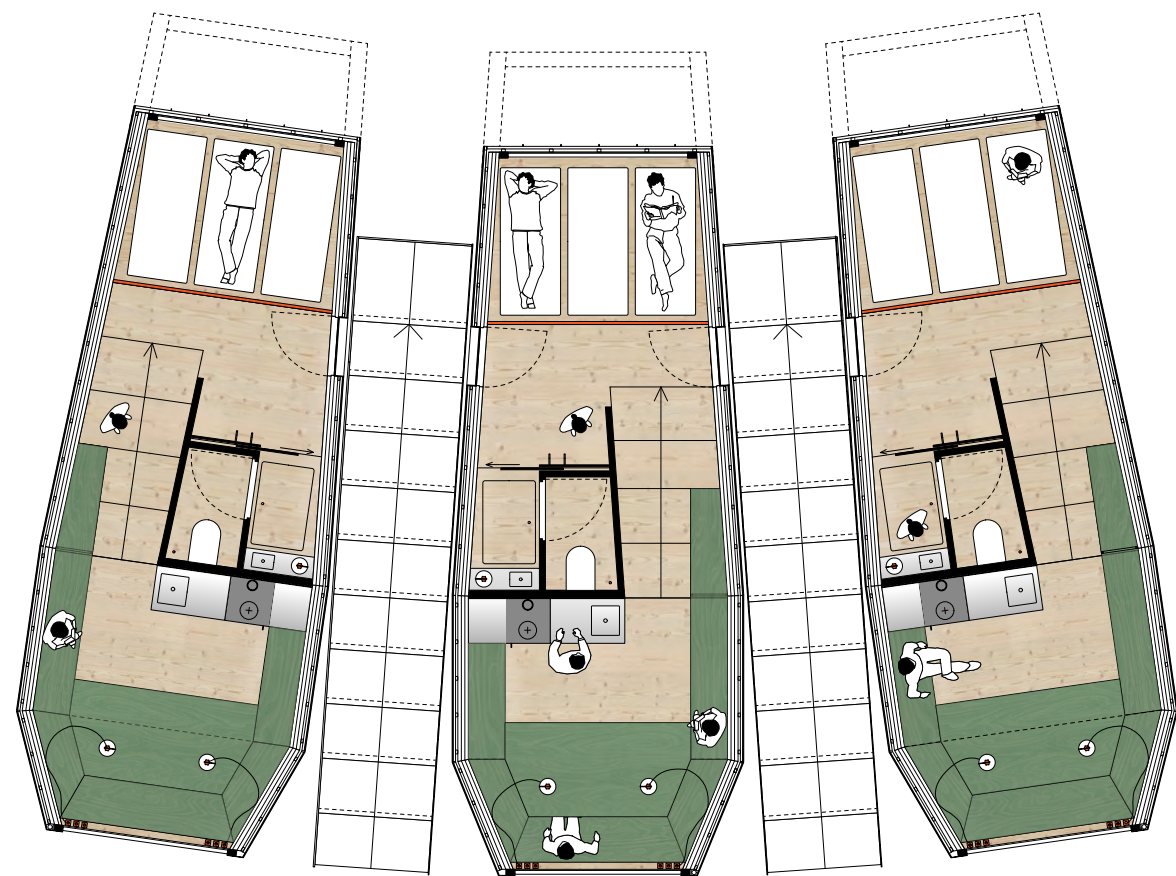

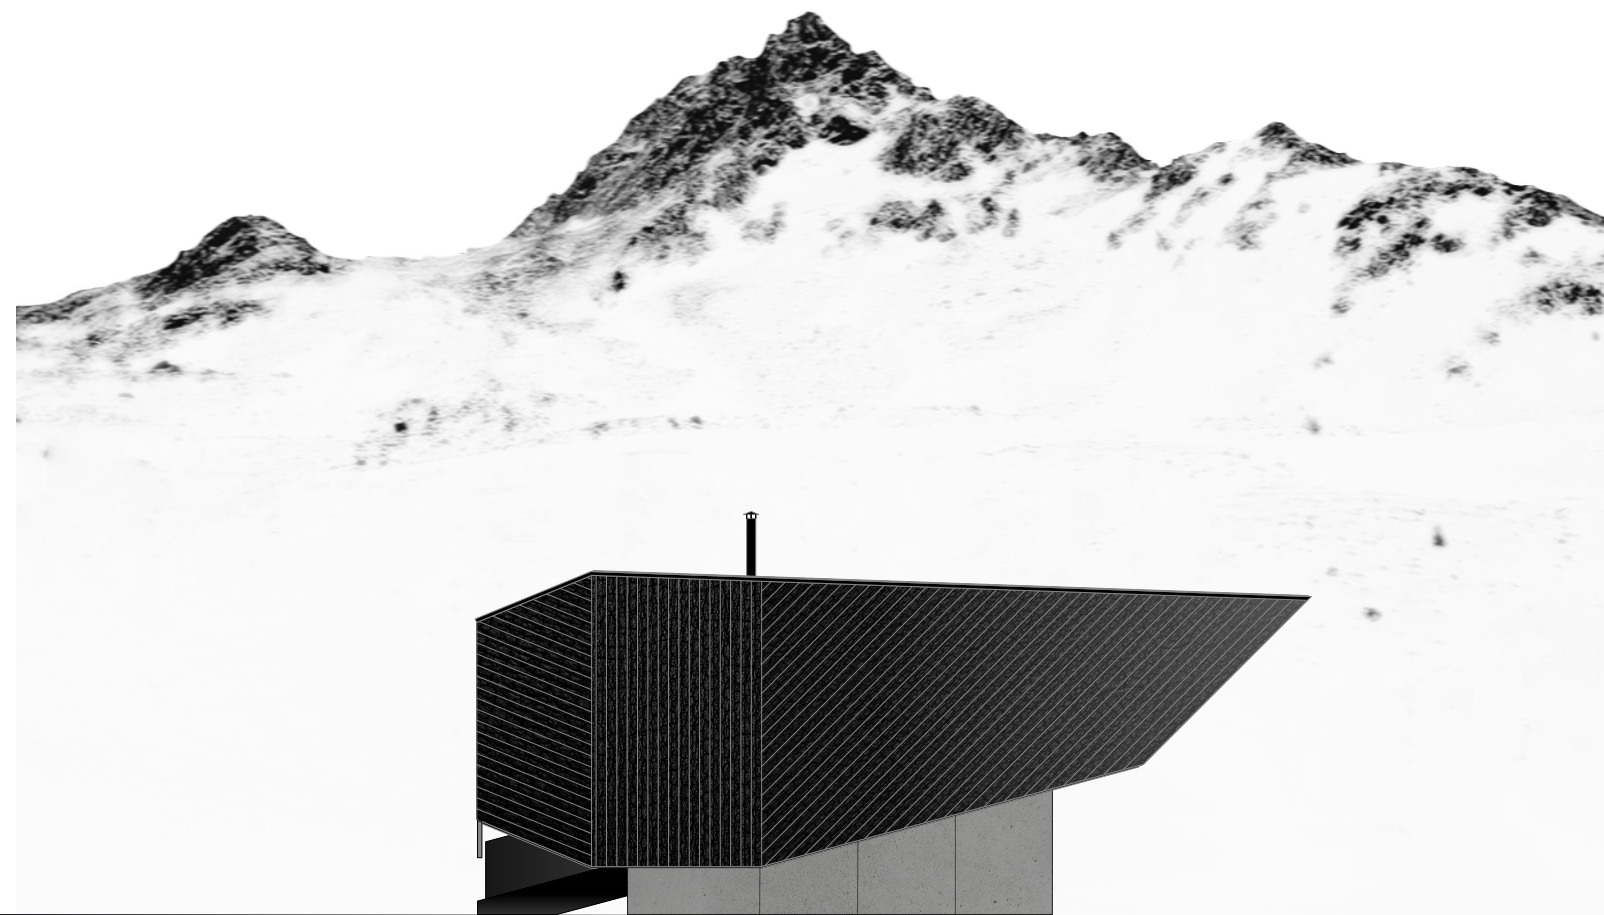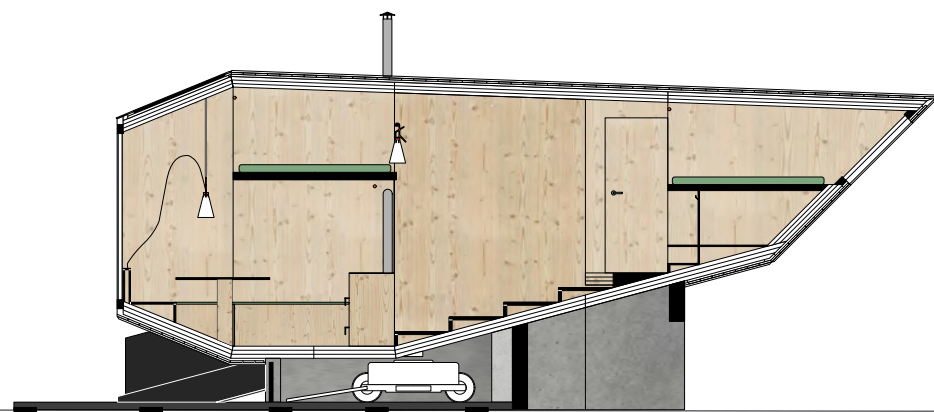


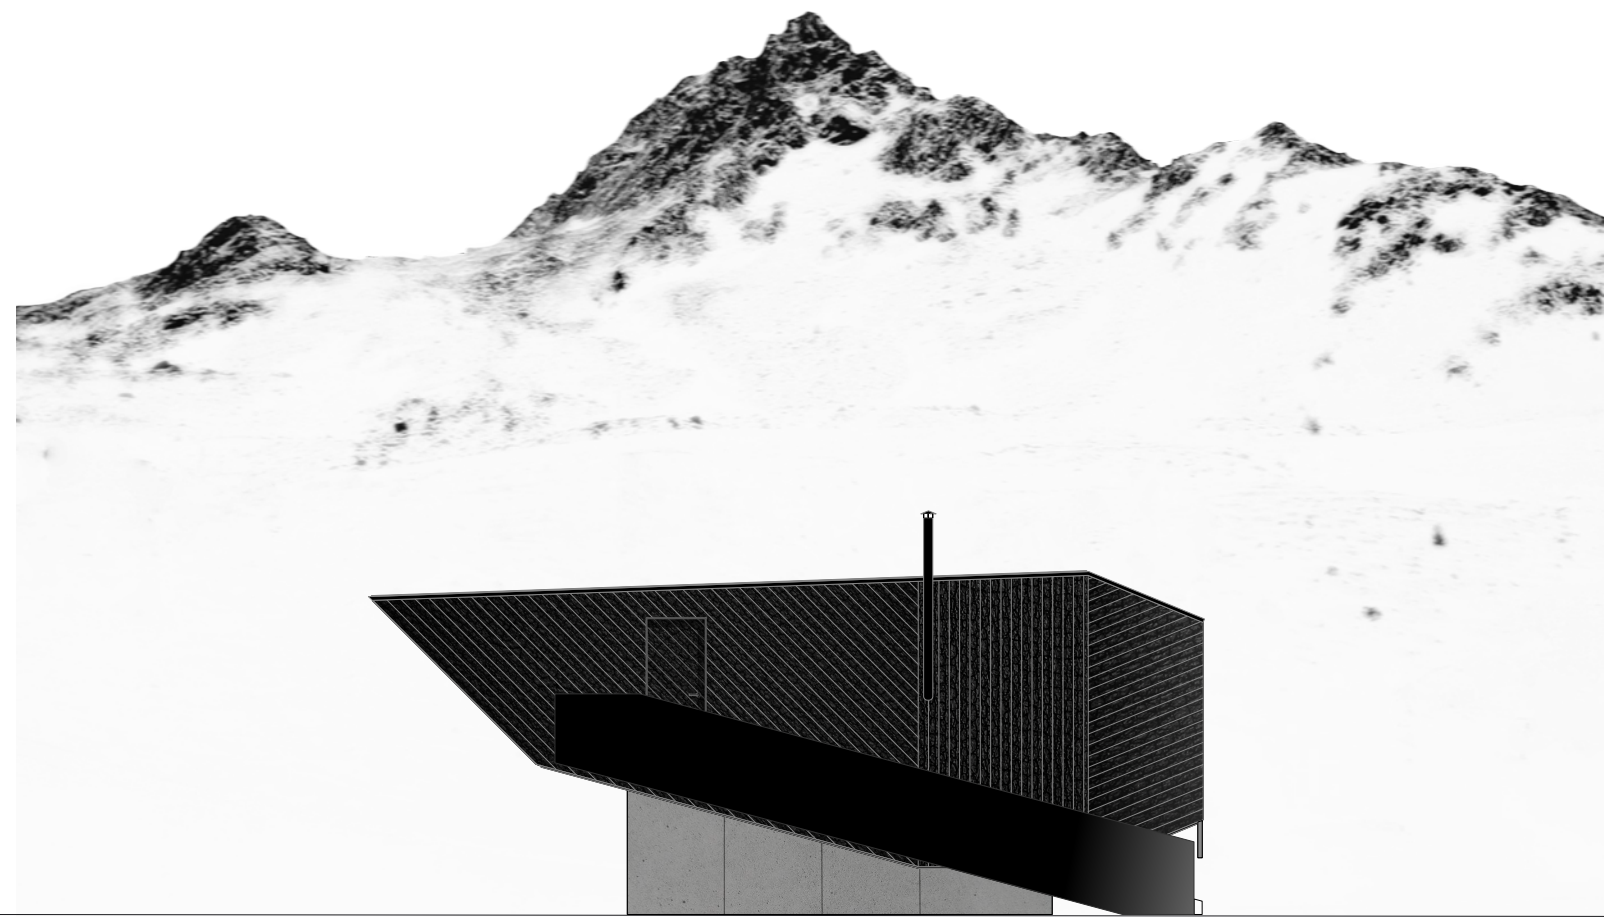


SCHNITT / AA

ANSICHT /

/ M 1:100

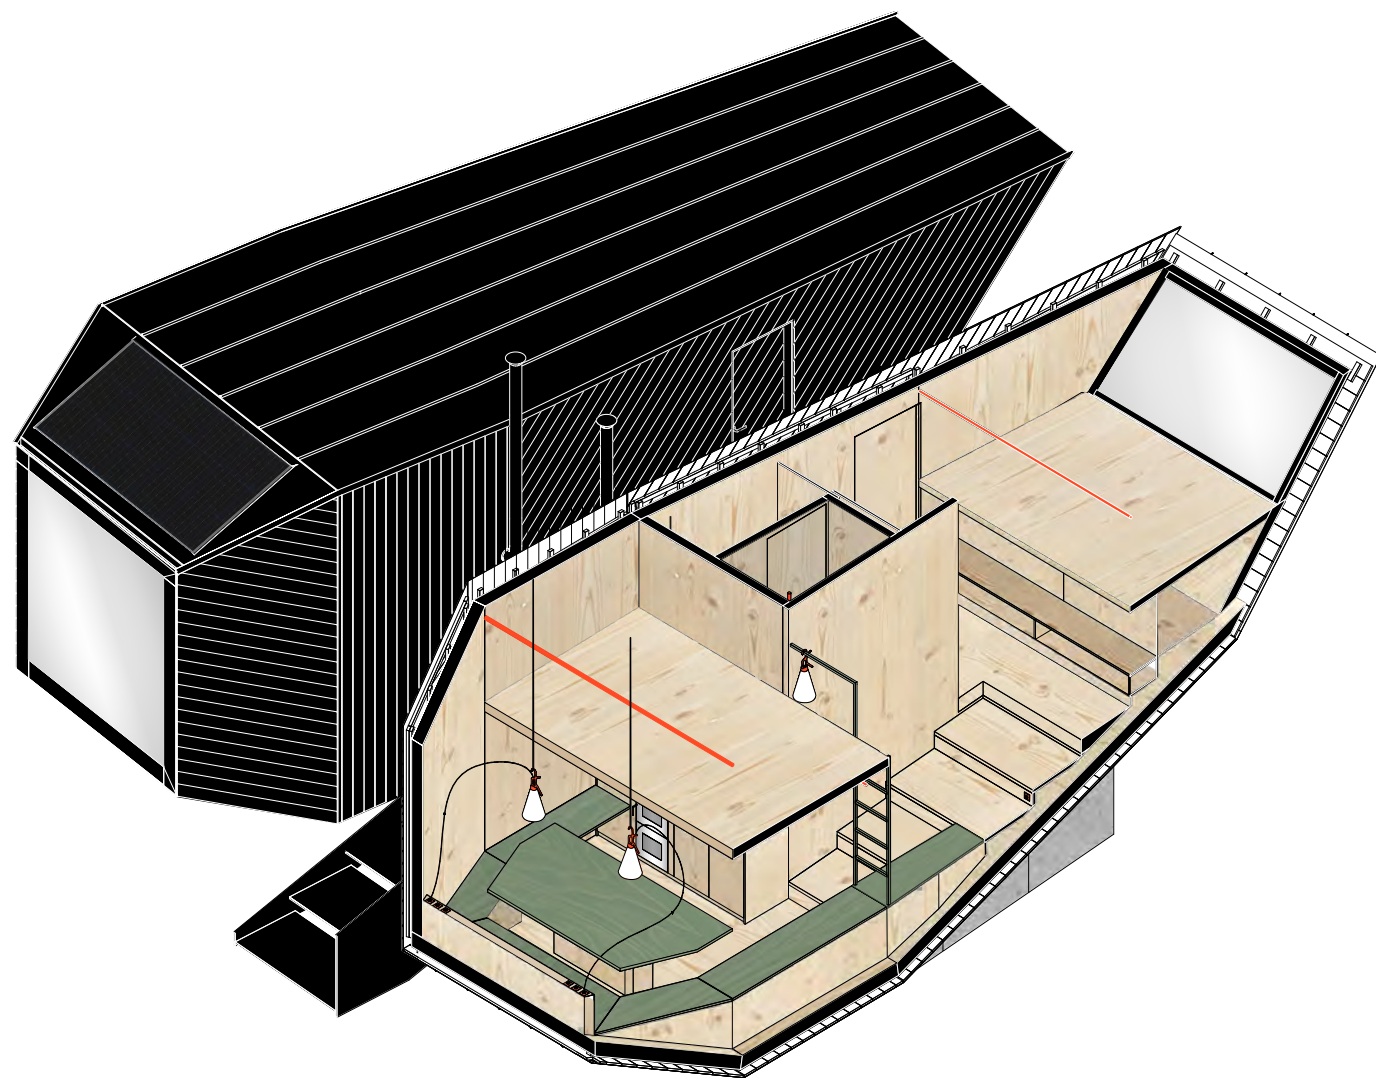


FARB & MATERIALKONZEPT /

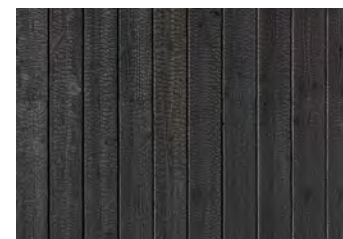


YAKISUGI FASSADE



STAHL SCHWARZ

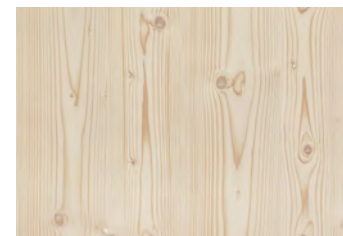

FICHTENHOLZ

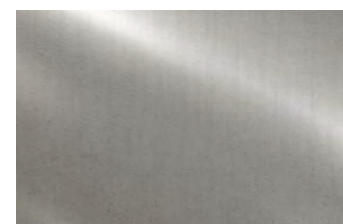

EDELSTAHL



ORANGE ROT




SALBEI GRÜN

BEI DER FASSADE WIRD YAKISUGI HOLZ VERWENDET. DADURCH WIRD DIE ZUNEHMENDE TROCKENHEIT IM ALPINEN RAUM SOWIE DIE WACHSENDE GEFAHR VON WALDBRÄNDEN THEMATISIERT. DIE AUSSENLIEGENDE TREPPEN AUS SCHWARZEM STAHL SETZEN EINEN KLAREN, KONSTRUKTIVEN KONTRAST.

IM INNENRAUM PRÄGEN SICHTBARE FICHTENHOLZ-OBERFLÄCHEN DES BRETTSPERRHOLZES SOWIE DER INNENAUSBAU AUS FICHTE EINE WARME ATMOSPHÄRE. EDELSTAHL WIRD IN KÜCHE UND BAD ALS LANGLEBIGER SPRITZSCHUTZ EINGESETZT. ORANGE-ROTE AKZENTE IN DER LICHTPLANUNG UND SALBEIGRÜNE HORIZONTALE ELEMENTE STRUKTURIEREN UND BELEBEN DEN RAUM.




FUNKTION / TISCH

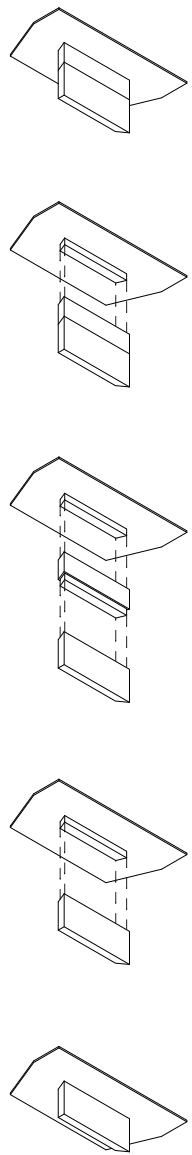

DURCH DAS HERAUSNEHMEN EINES TEILS DES TISCHBEINS ENTSTEHT GEMEINSAM MIT DER SITZBANK EINE EBENE, AUF DER ZUSÄTZLICH ZWEI PERSONEN SCHLAFEN KÖNNEN.






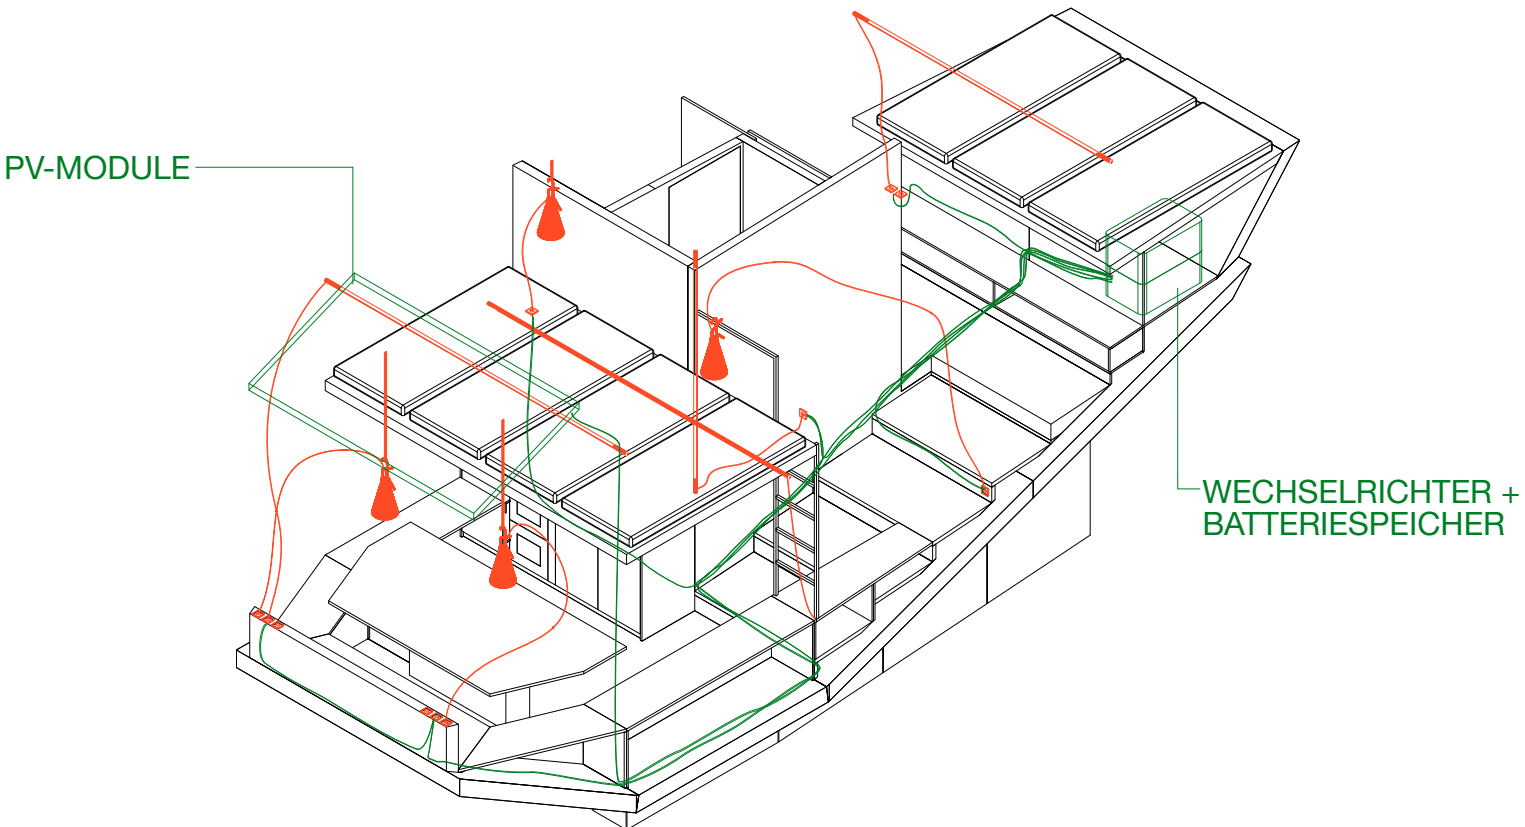


TECHNIKKONZEPT /




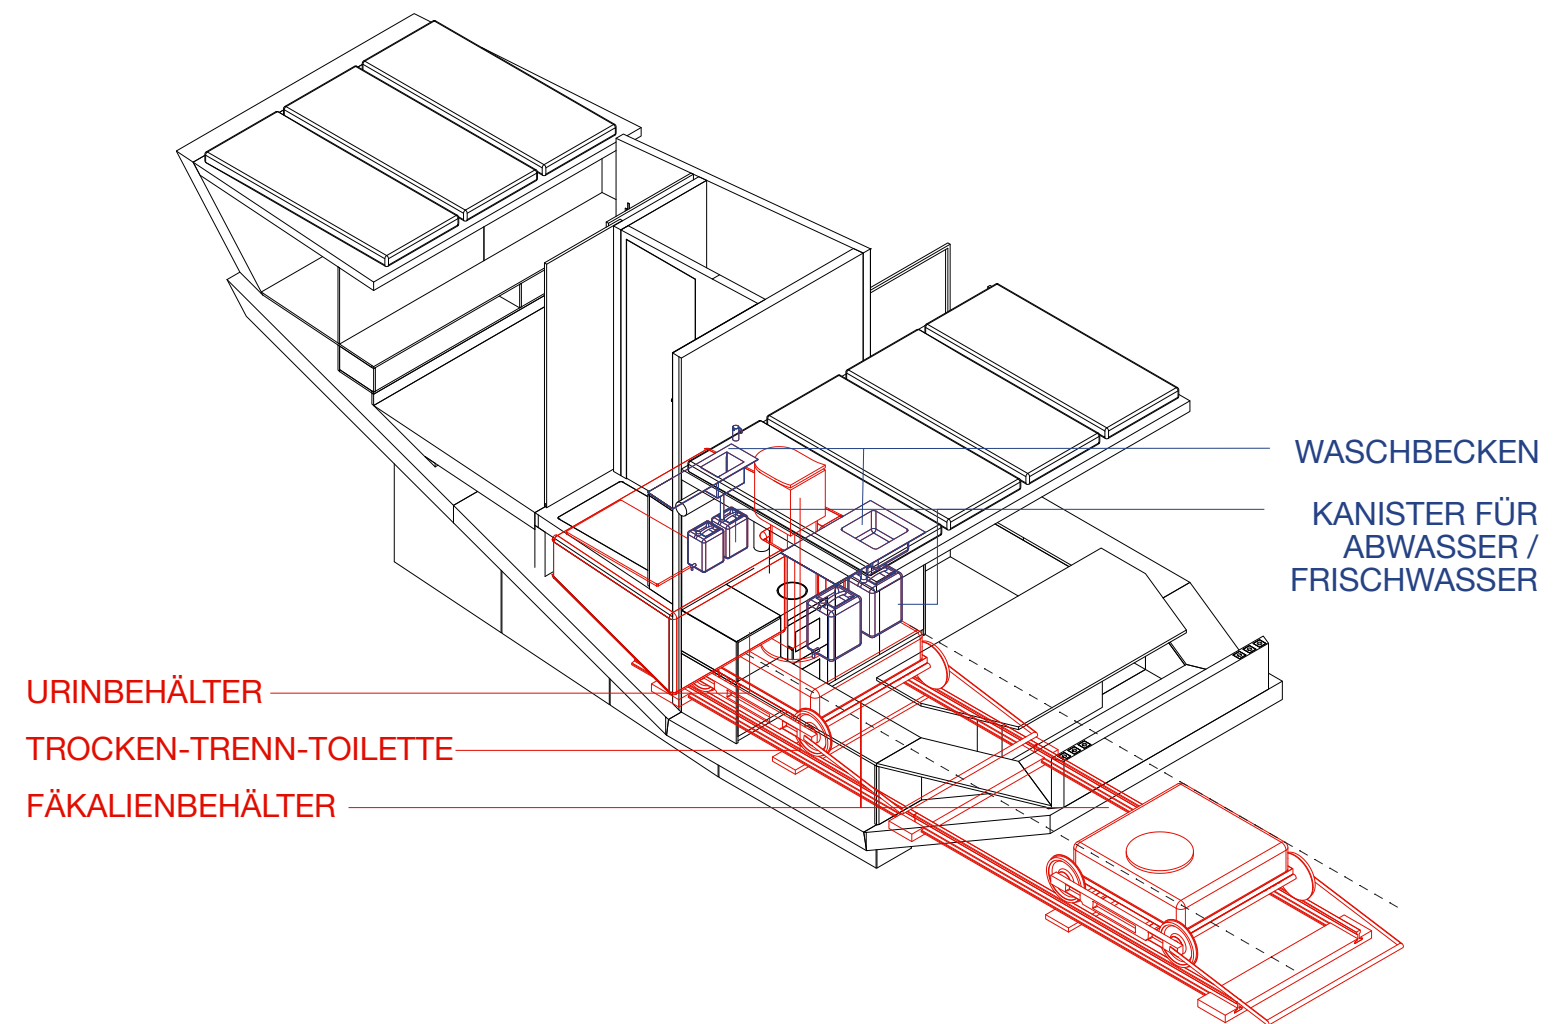

HYGIENEKONZEPT /

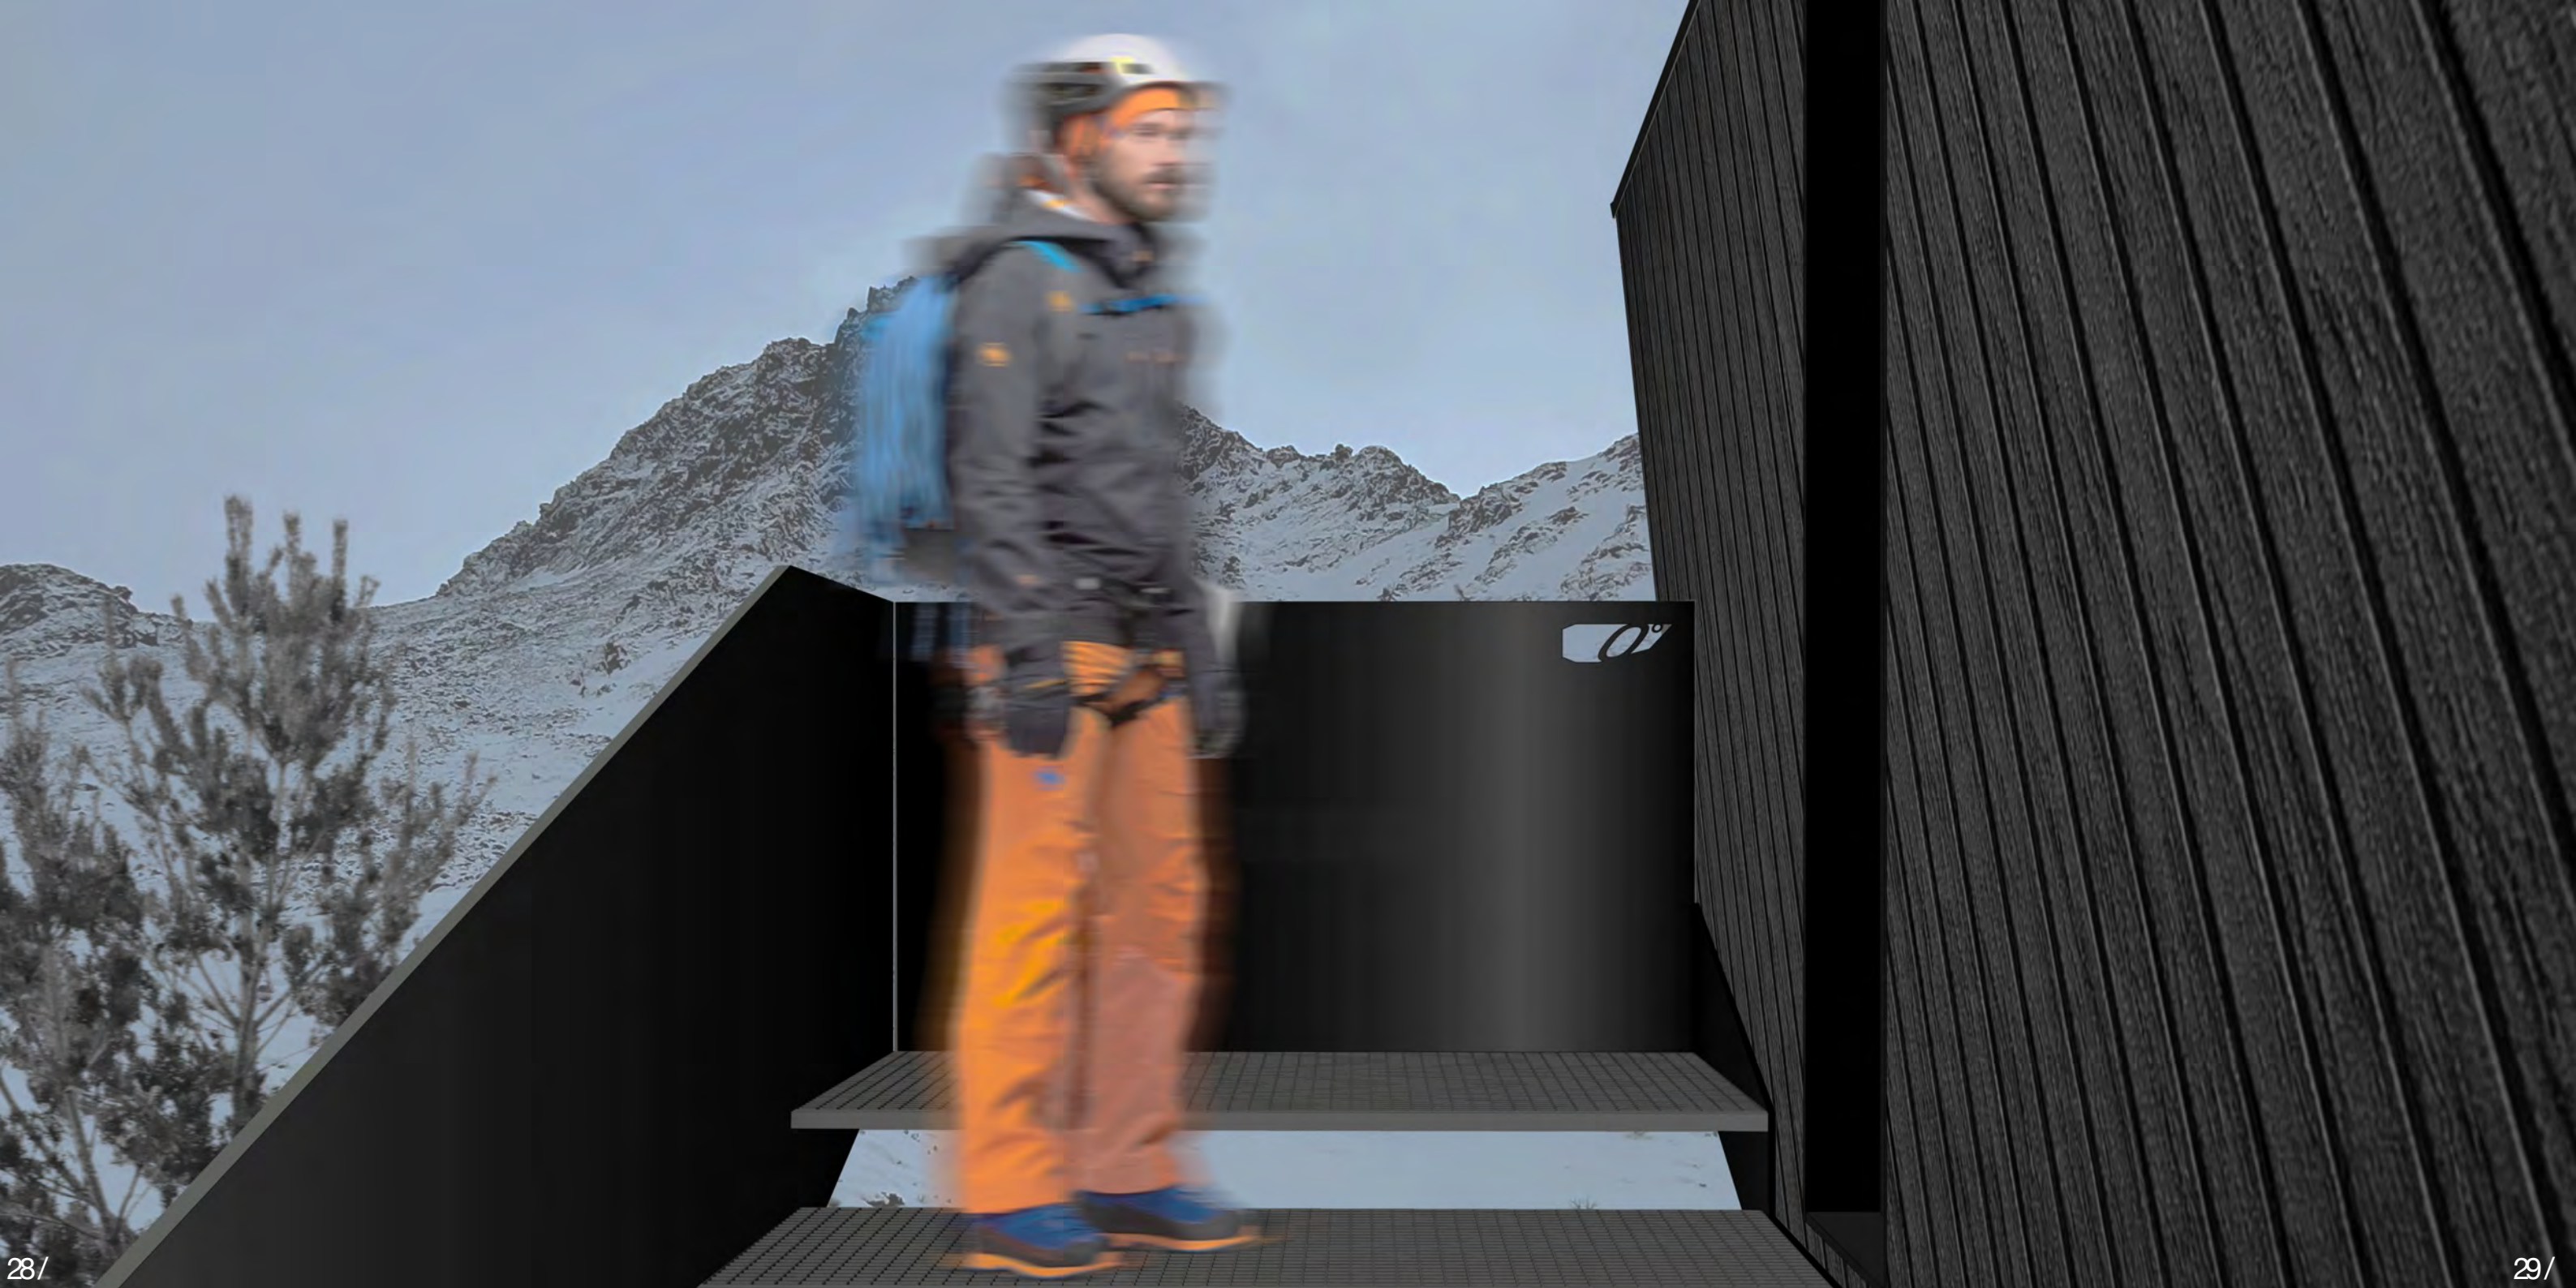


VERORTUNG /

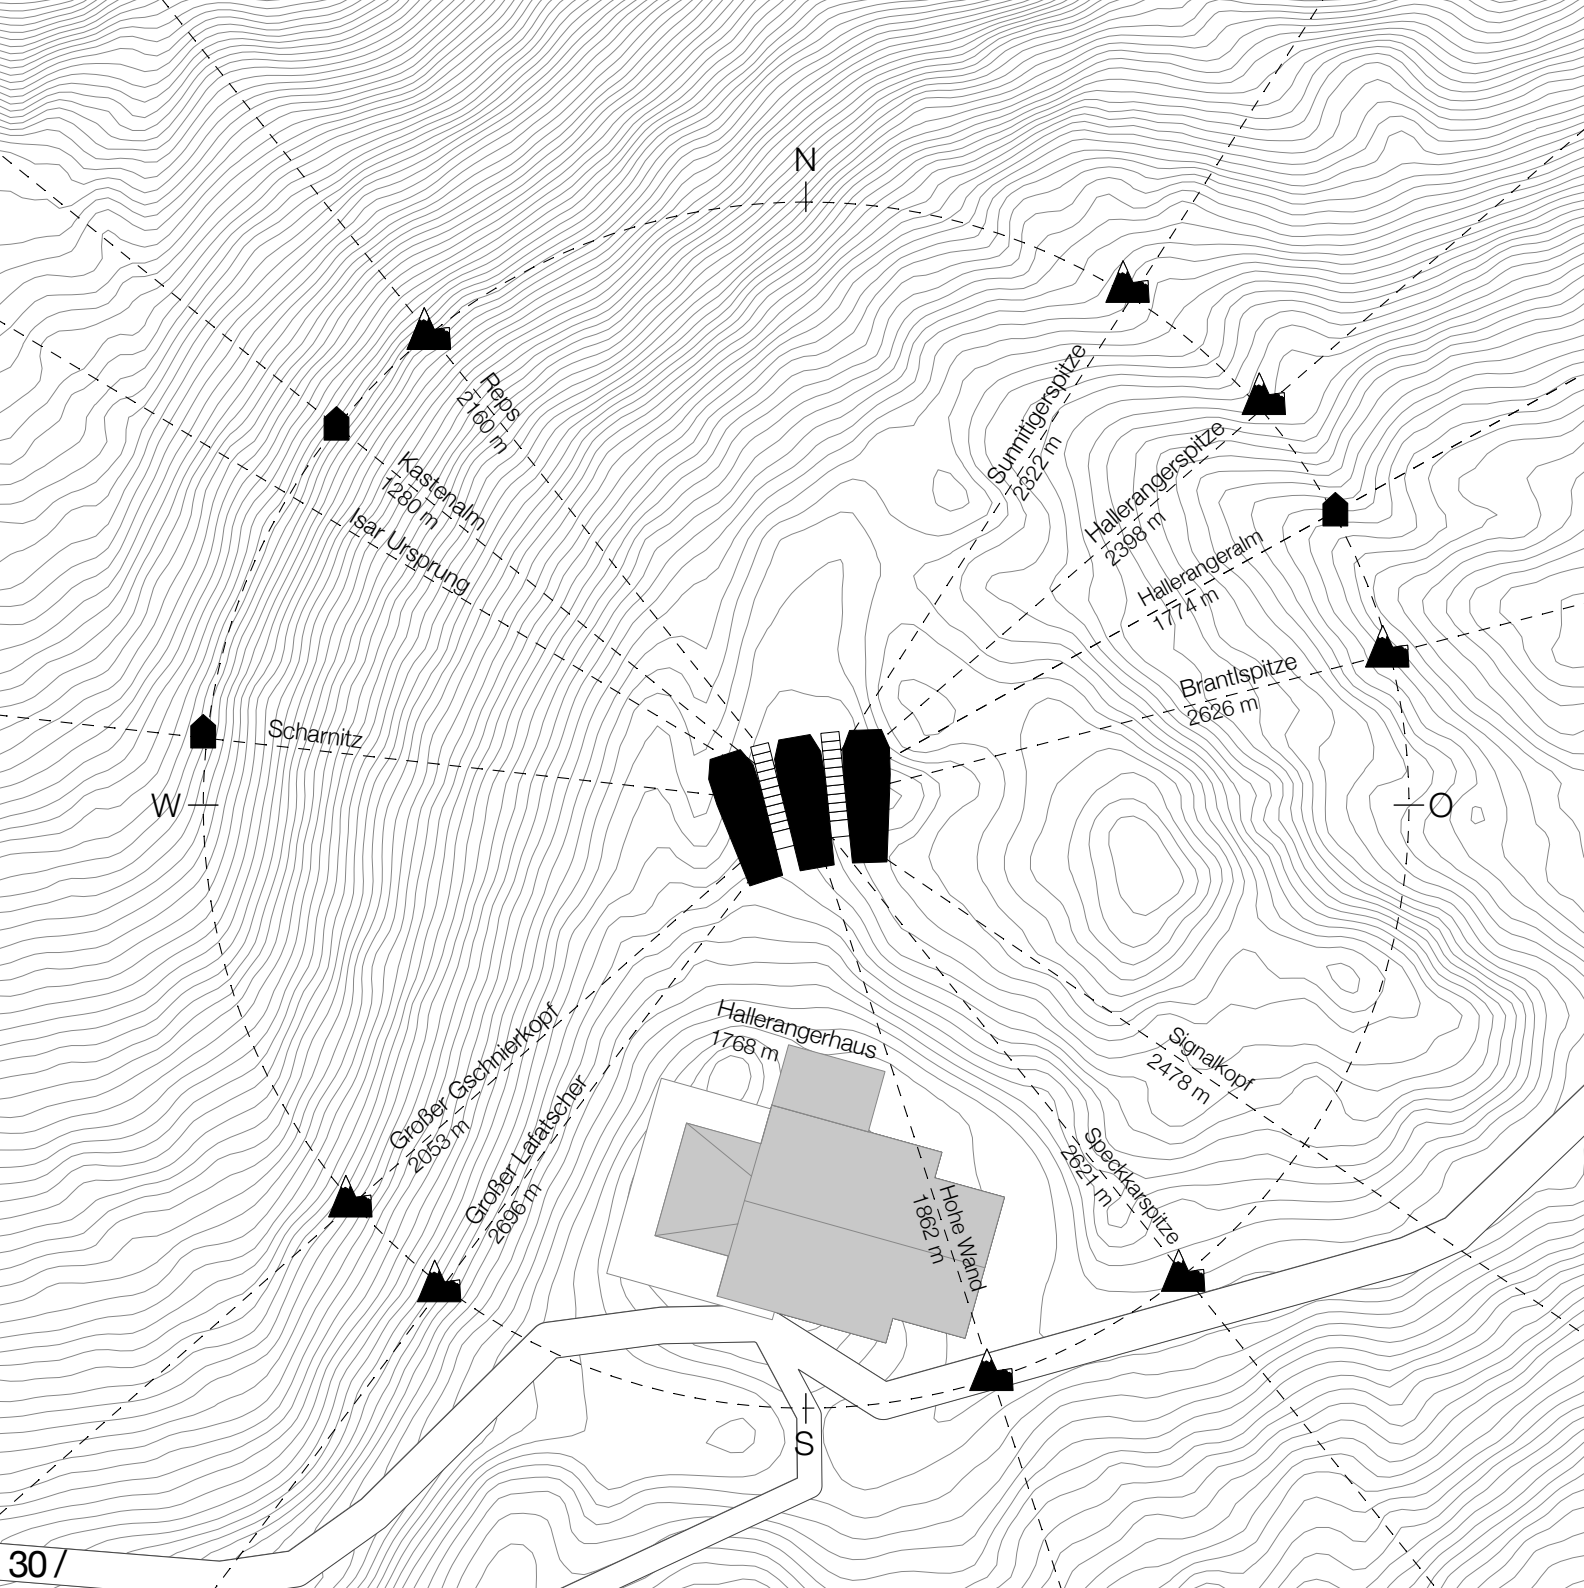

DER WINTERRAUM IST DORT PLATZIERT, WO SICH DER JETZIGE WINTERRAUM BEFINDET. JE NACH BEDARF KANN VOR ORT ENTSCIEDEN WERDEN, WIE VIELE SCHLAFPLÄTZE BENÖTIGT WERDEN UND ENTSPRECHEND VIELE MODULE ZUM EINSATZ KOMMEN.





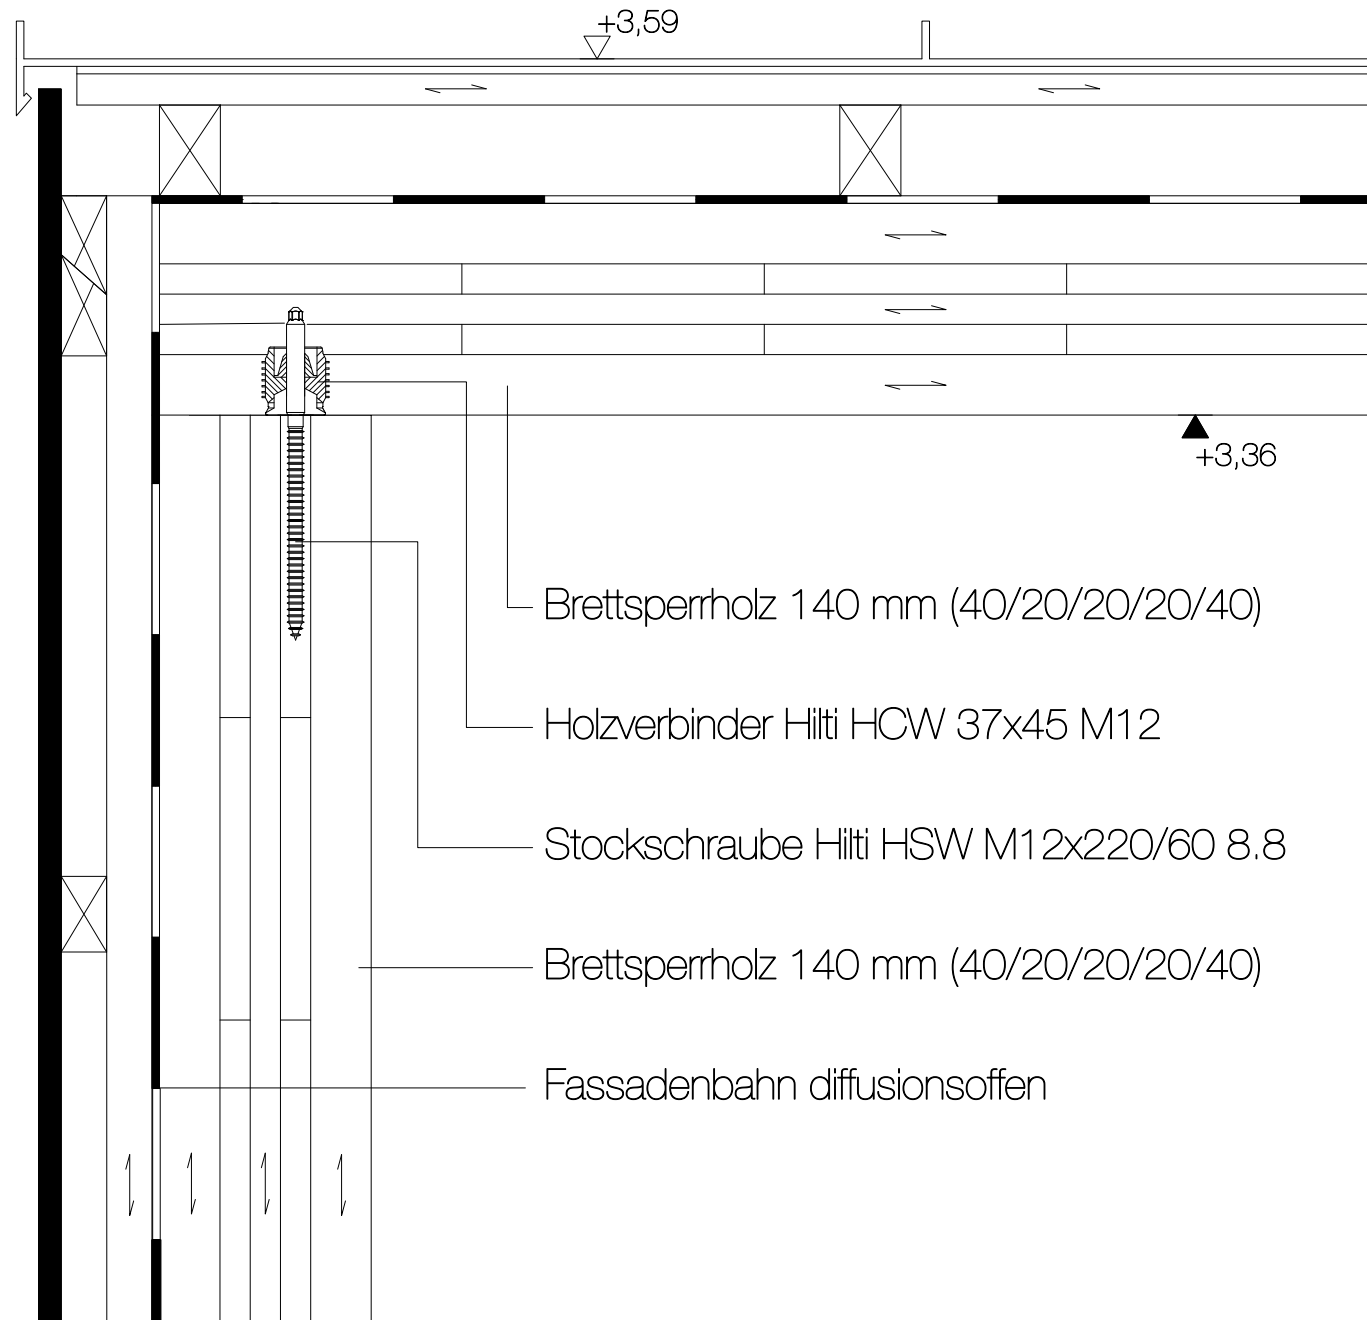




ANSCHLUSS DETAIL DACH / AUßENWAND


/ M 1:5

DETAIL VORDERE TRAUFE/ FENSTER

/ M 1:5

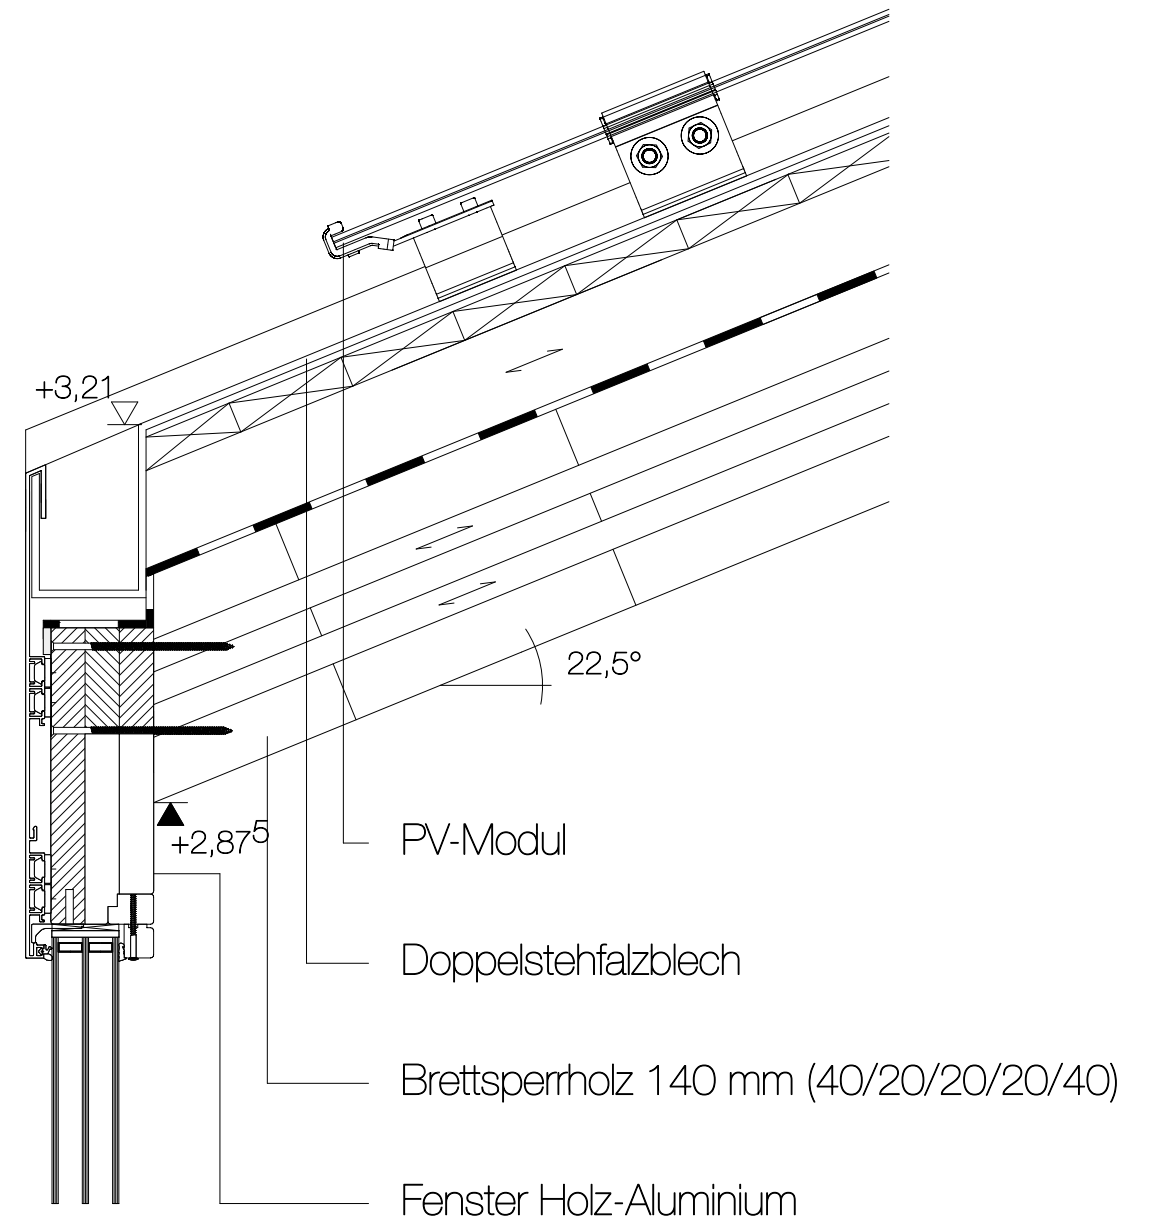


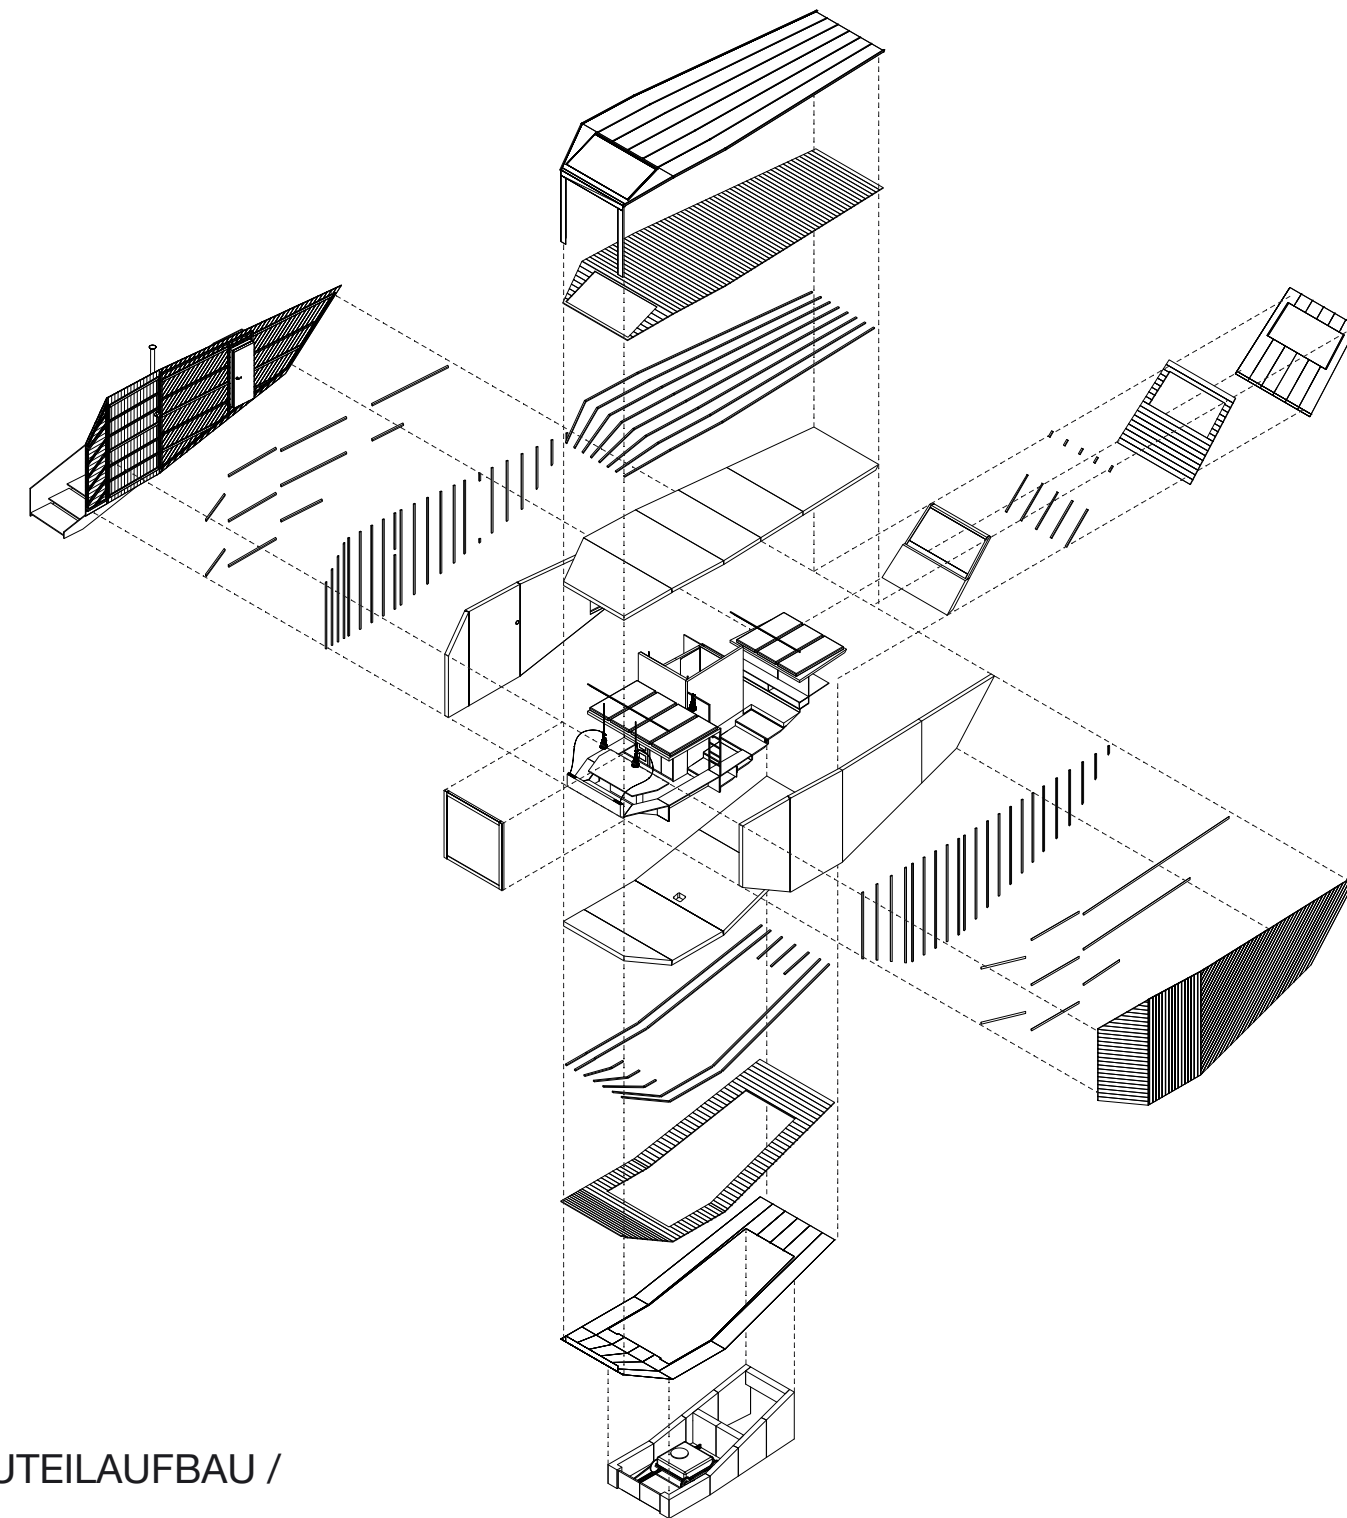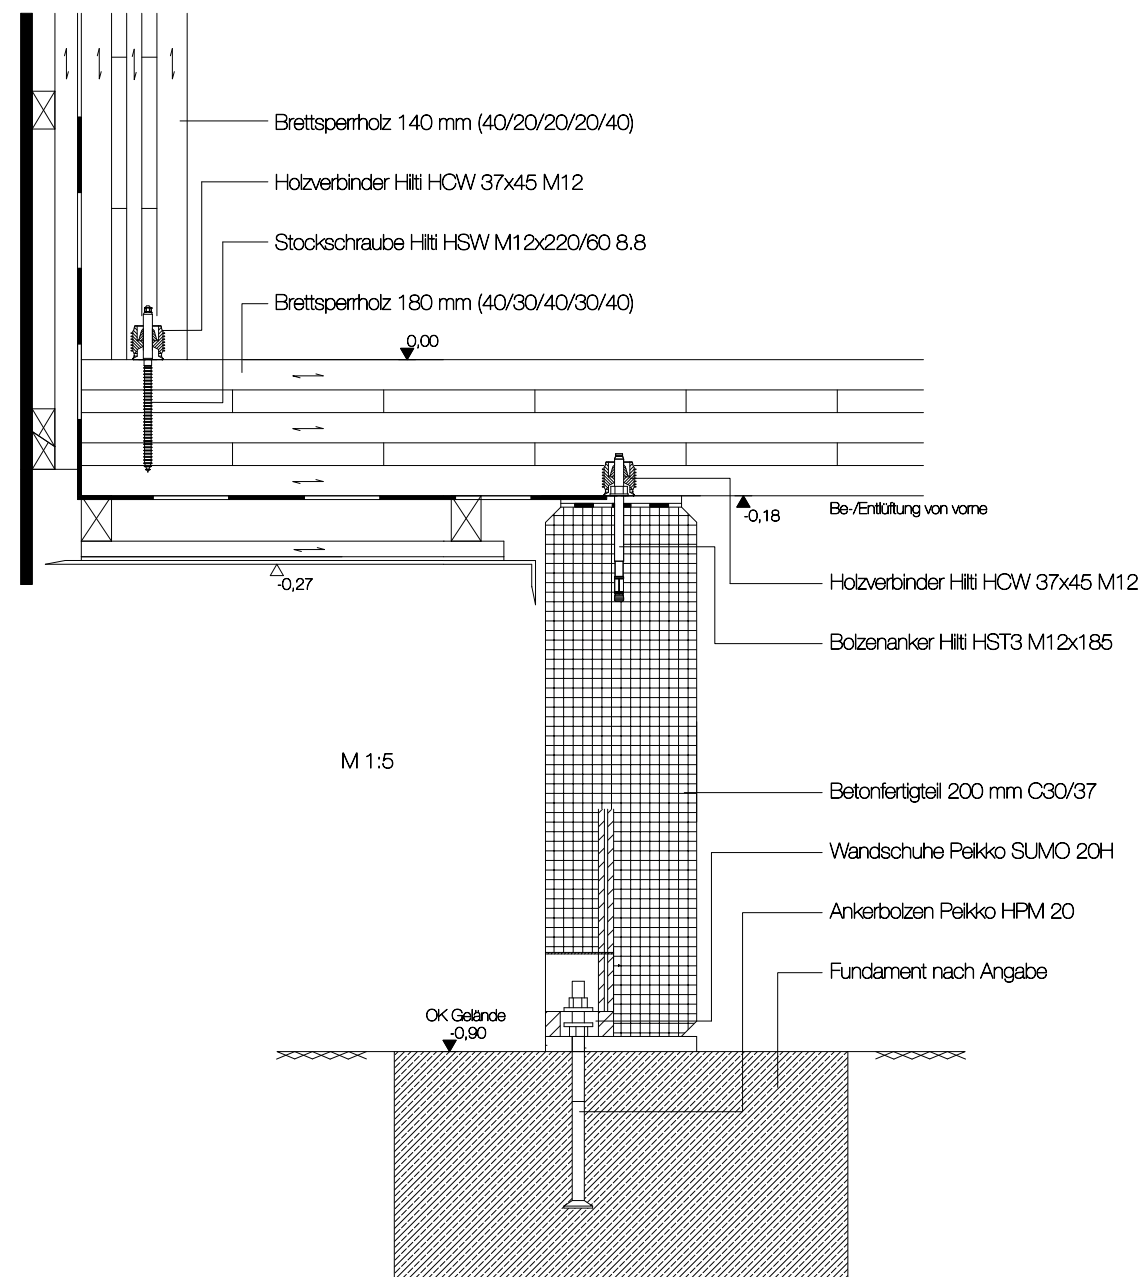

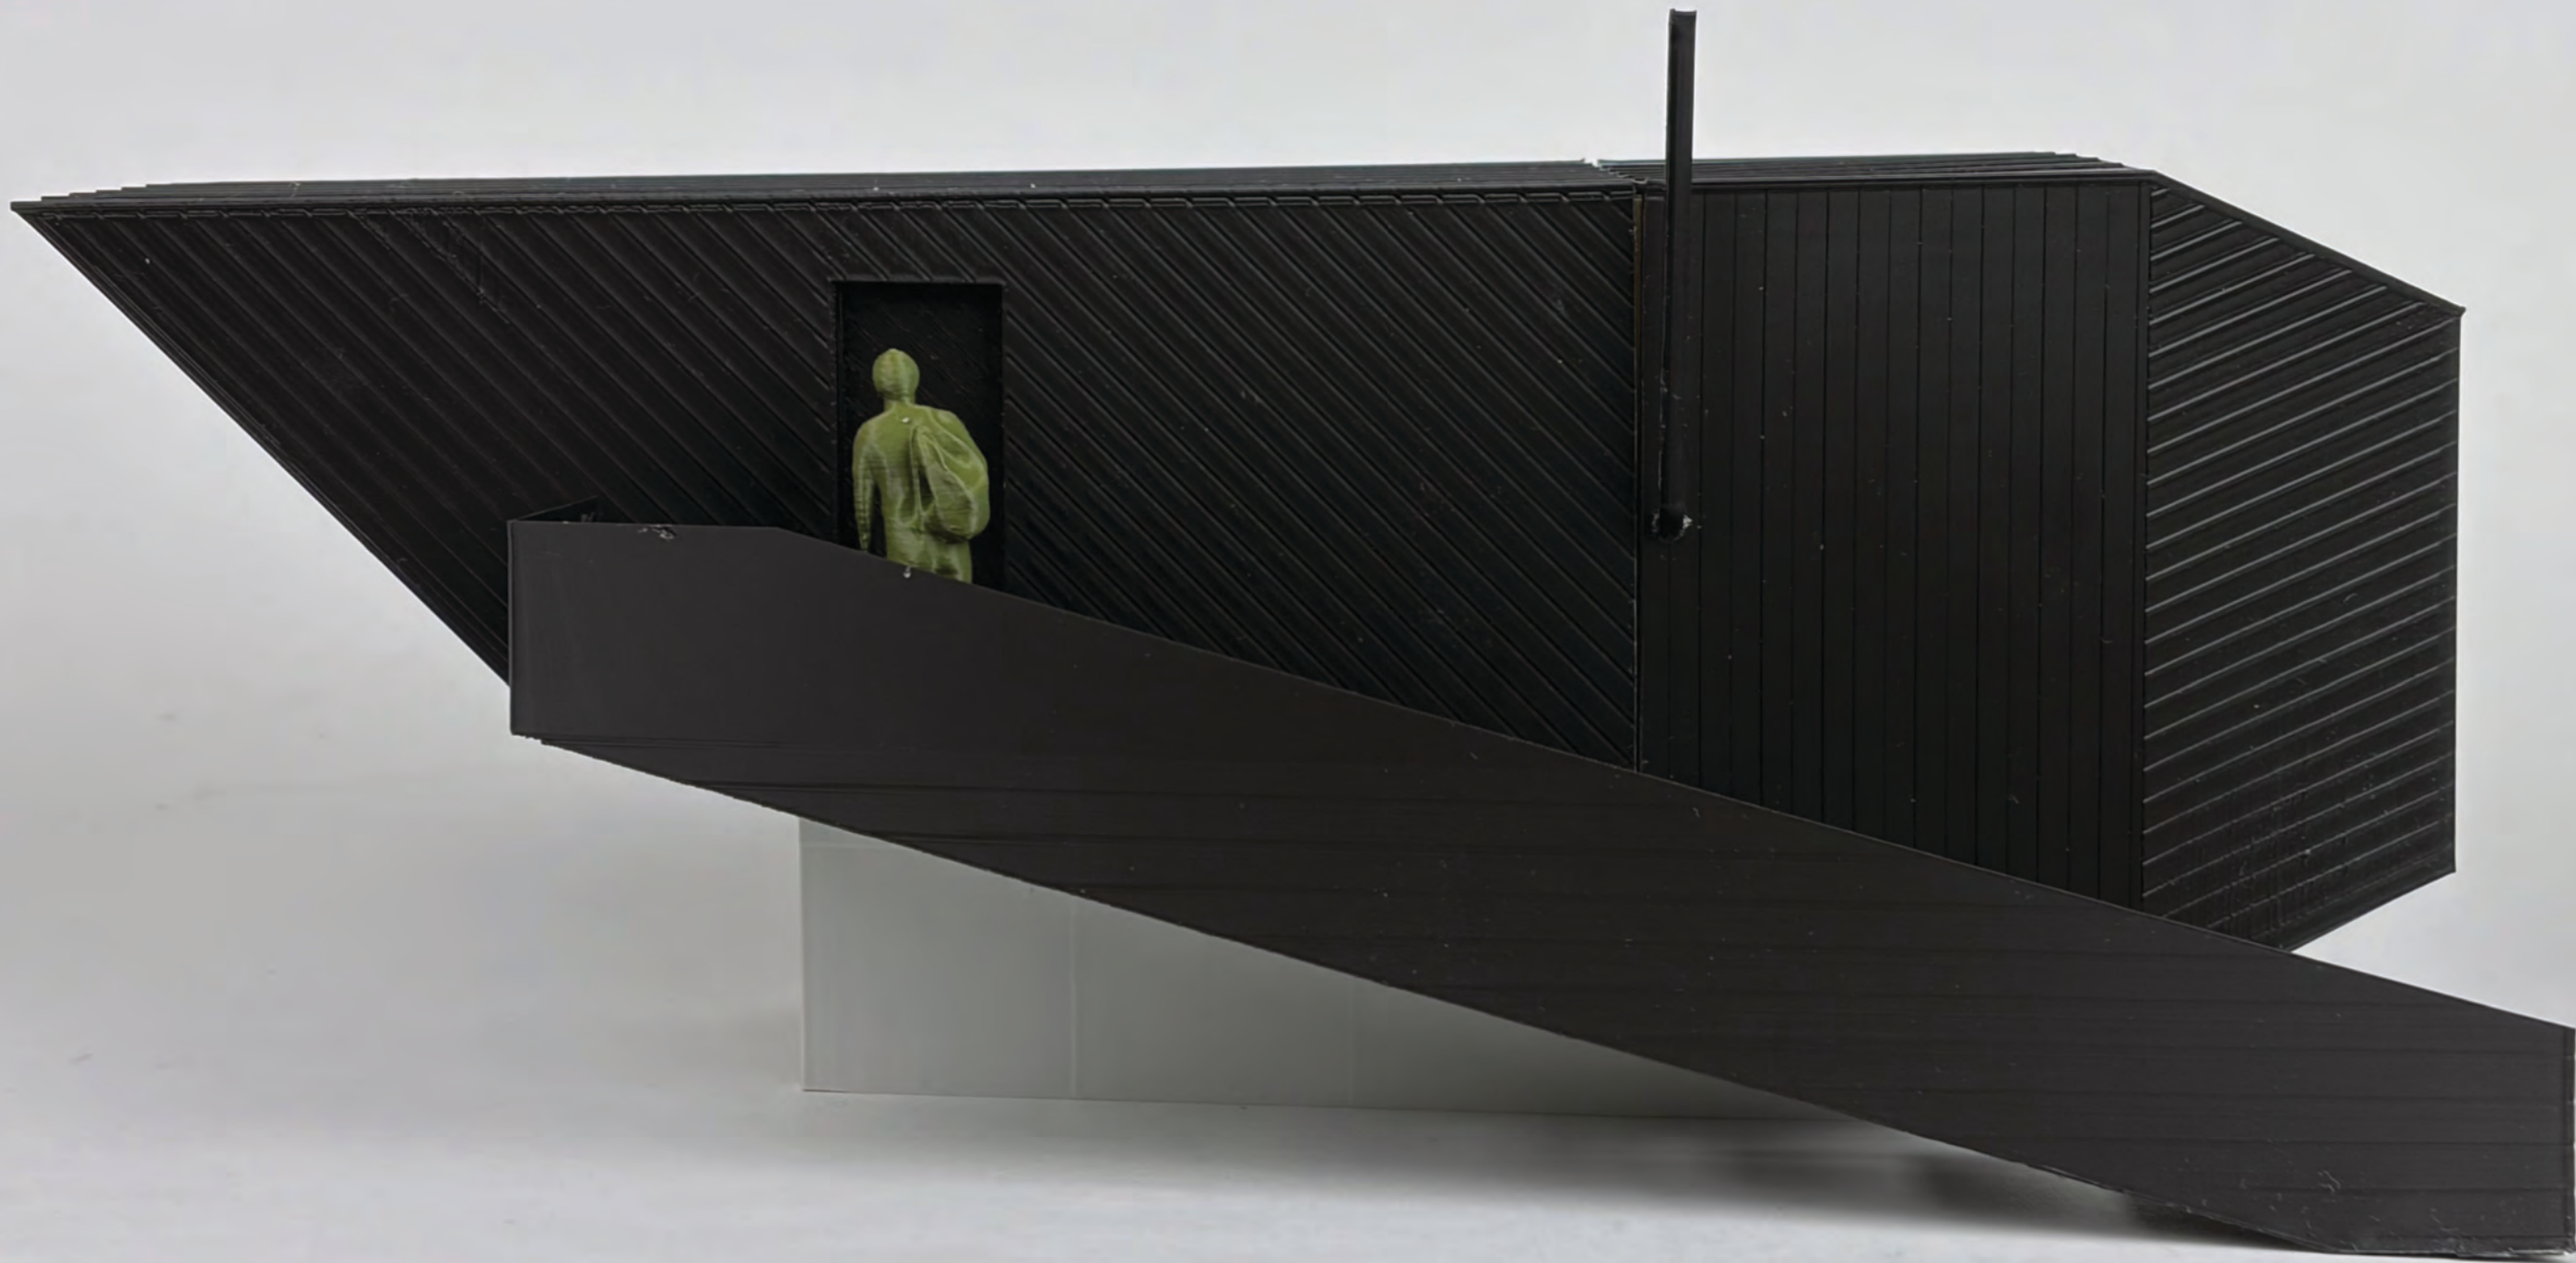





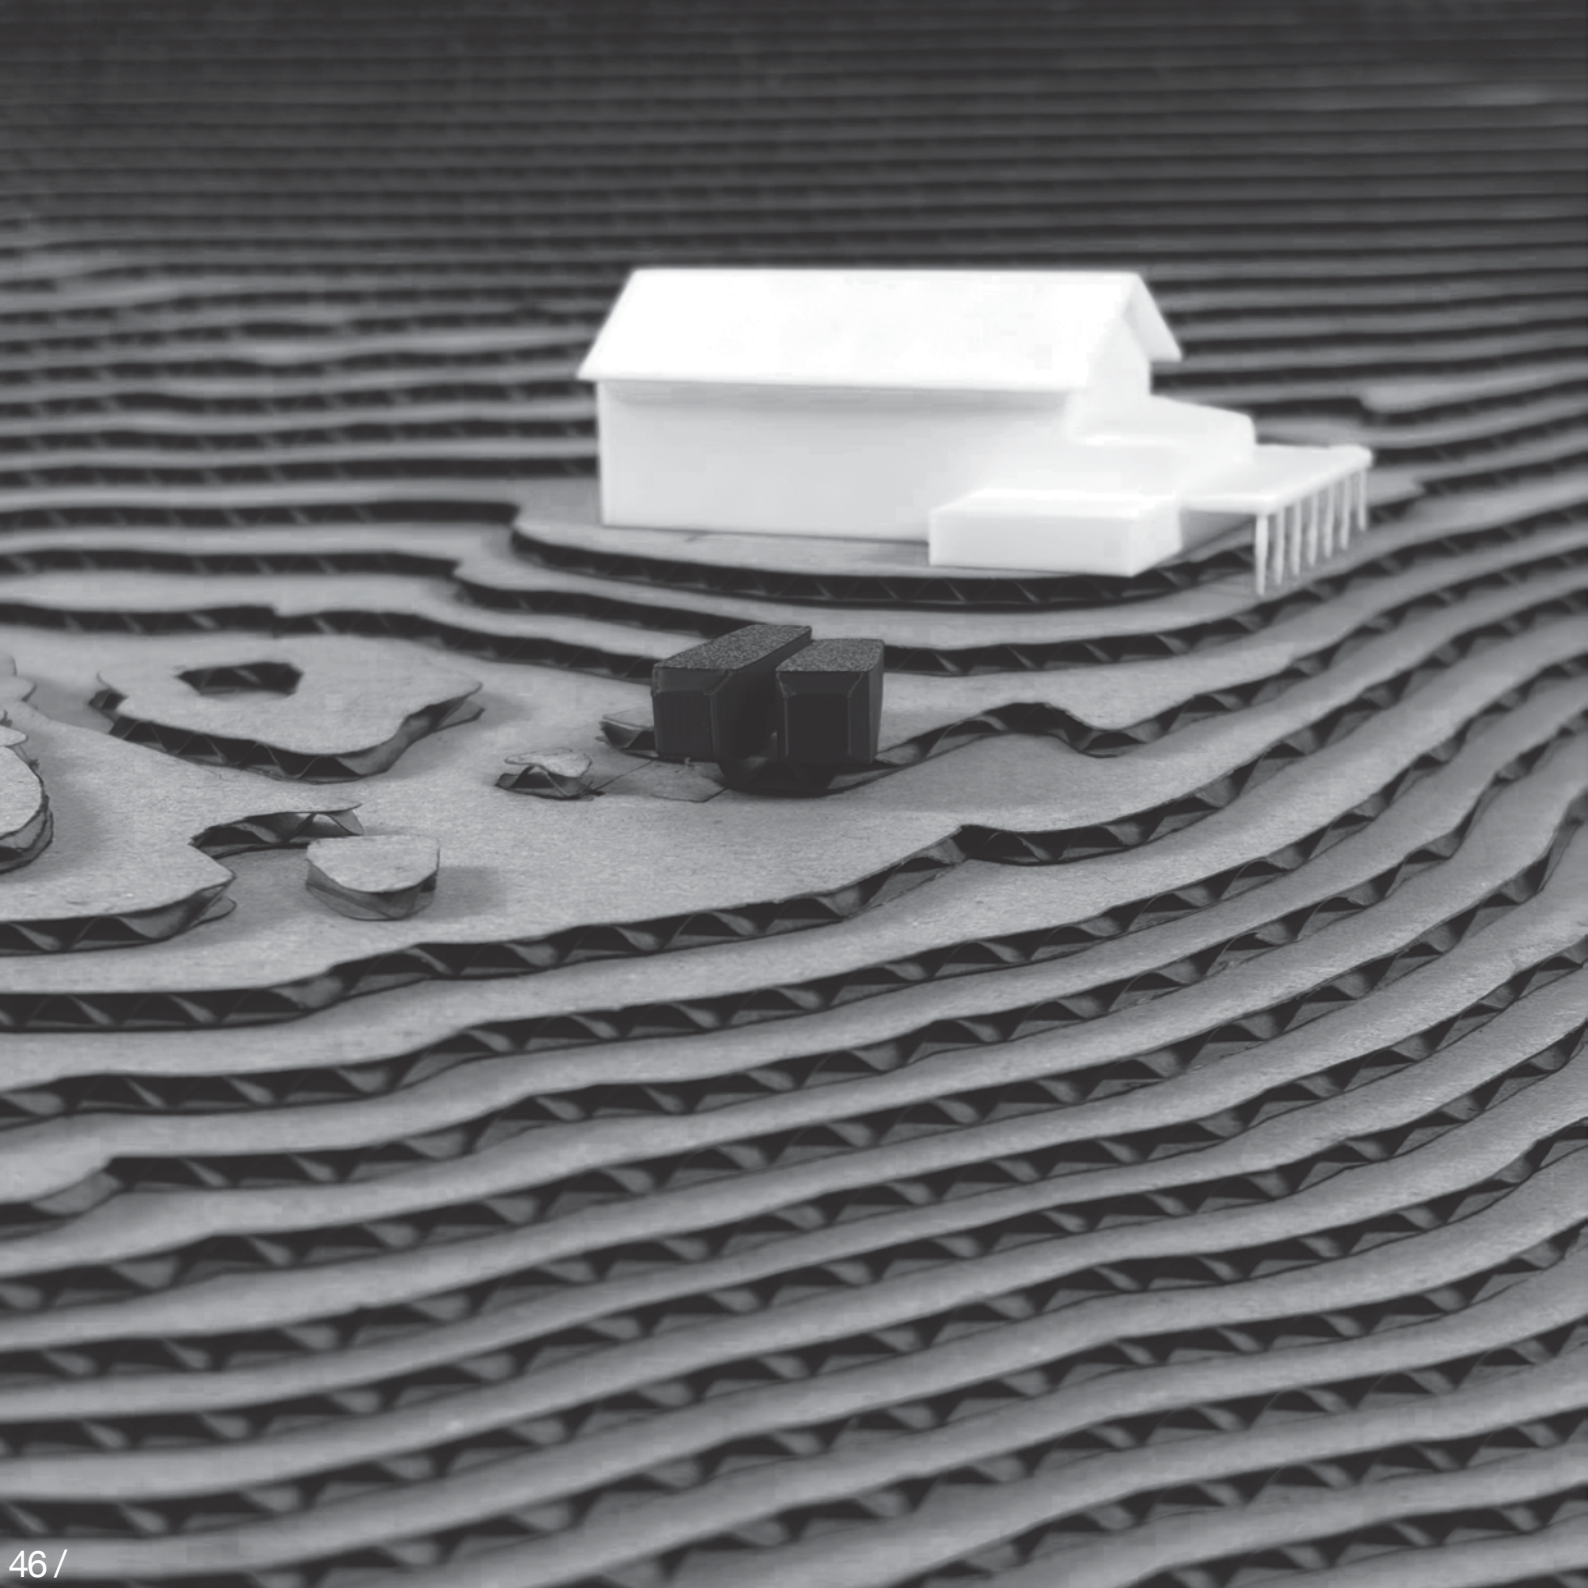

NULLGRAD / 0°

/ PROJEKT WINTERRAUM

ANNA GARBARSKY
LEONHARD GEILING
LUIS HÜSSNER

FAKULTÄT IAD PROJEKT 2 / INN 7
FAK. HTB ÖKOKONZEPTE / BI - M1
WISE 2025 / 2026 TH ROSENHEIM

