

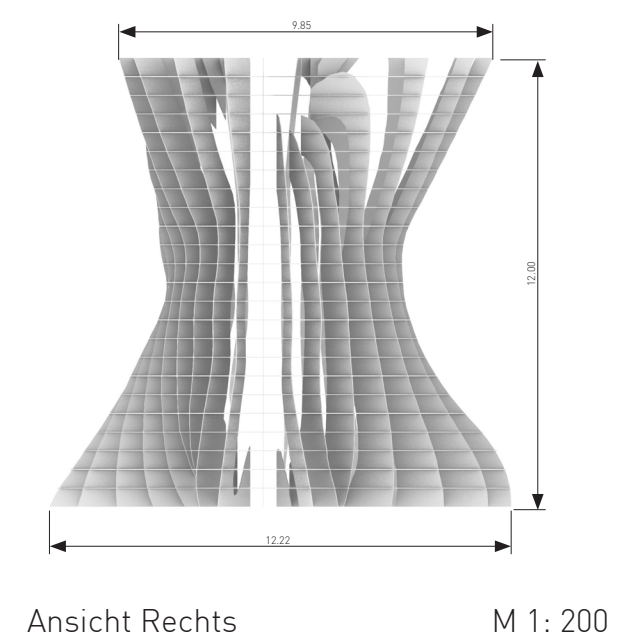
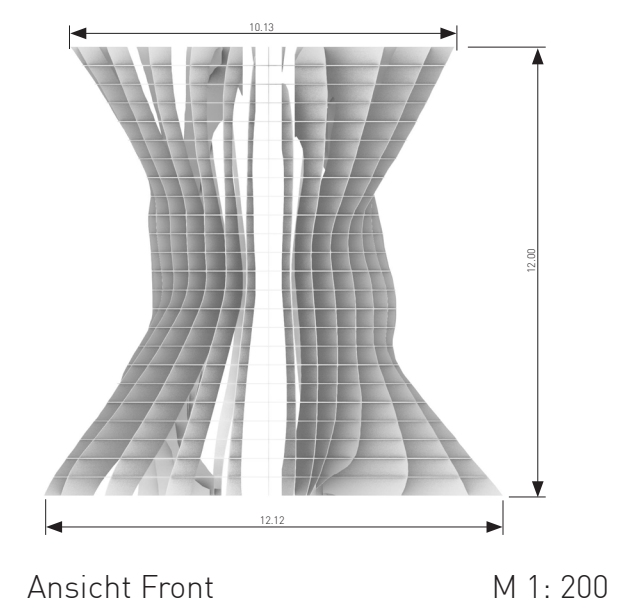


T R E E L I B R A R Y

Das Hauptelement meines Semesterprojekts in diesem Semester ist der Baumstumpf. Ein 12 Meter hoher Block wie ein Baumstumpf in diesem Proseminar wurde von mir mit Rhino gebaut. Dieser Block ist hohl. Der Zugang erfolgt über den Eingang unten. Die Außenwand ist eine bücherregalartige Struktur (jede Schicht ist 50 cm hoch). Dies ist eine gute Antwort auf das Thema der Bibliothek für dieses Semesterprojekt.

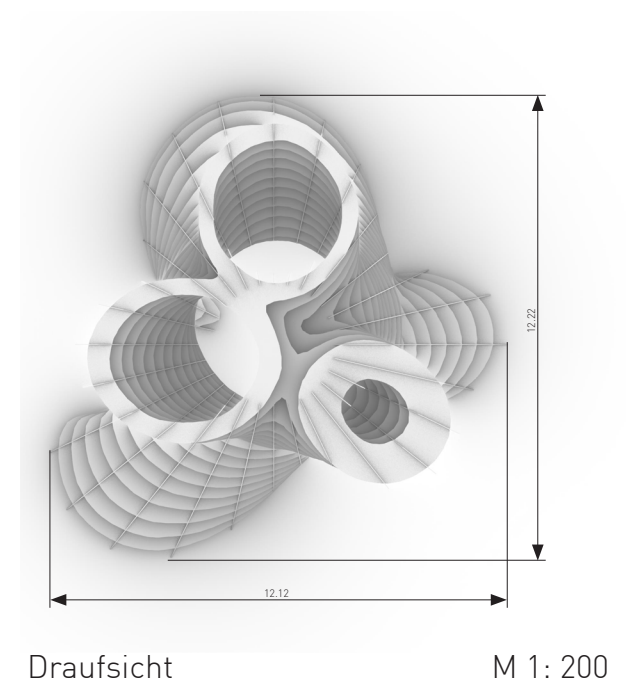

Von den Kurven zum Objekt

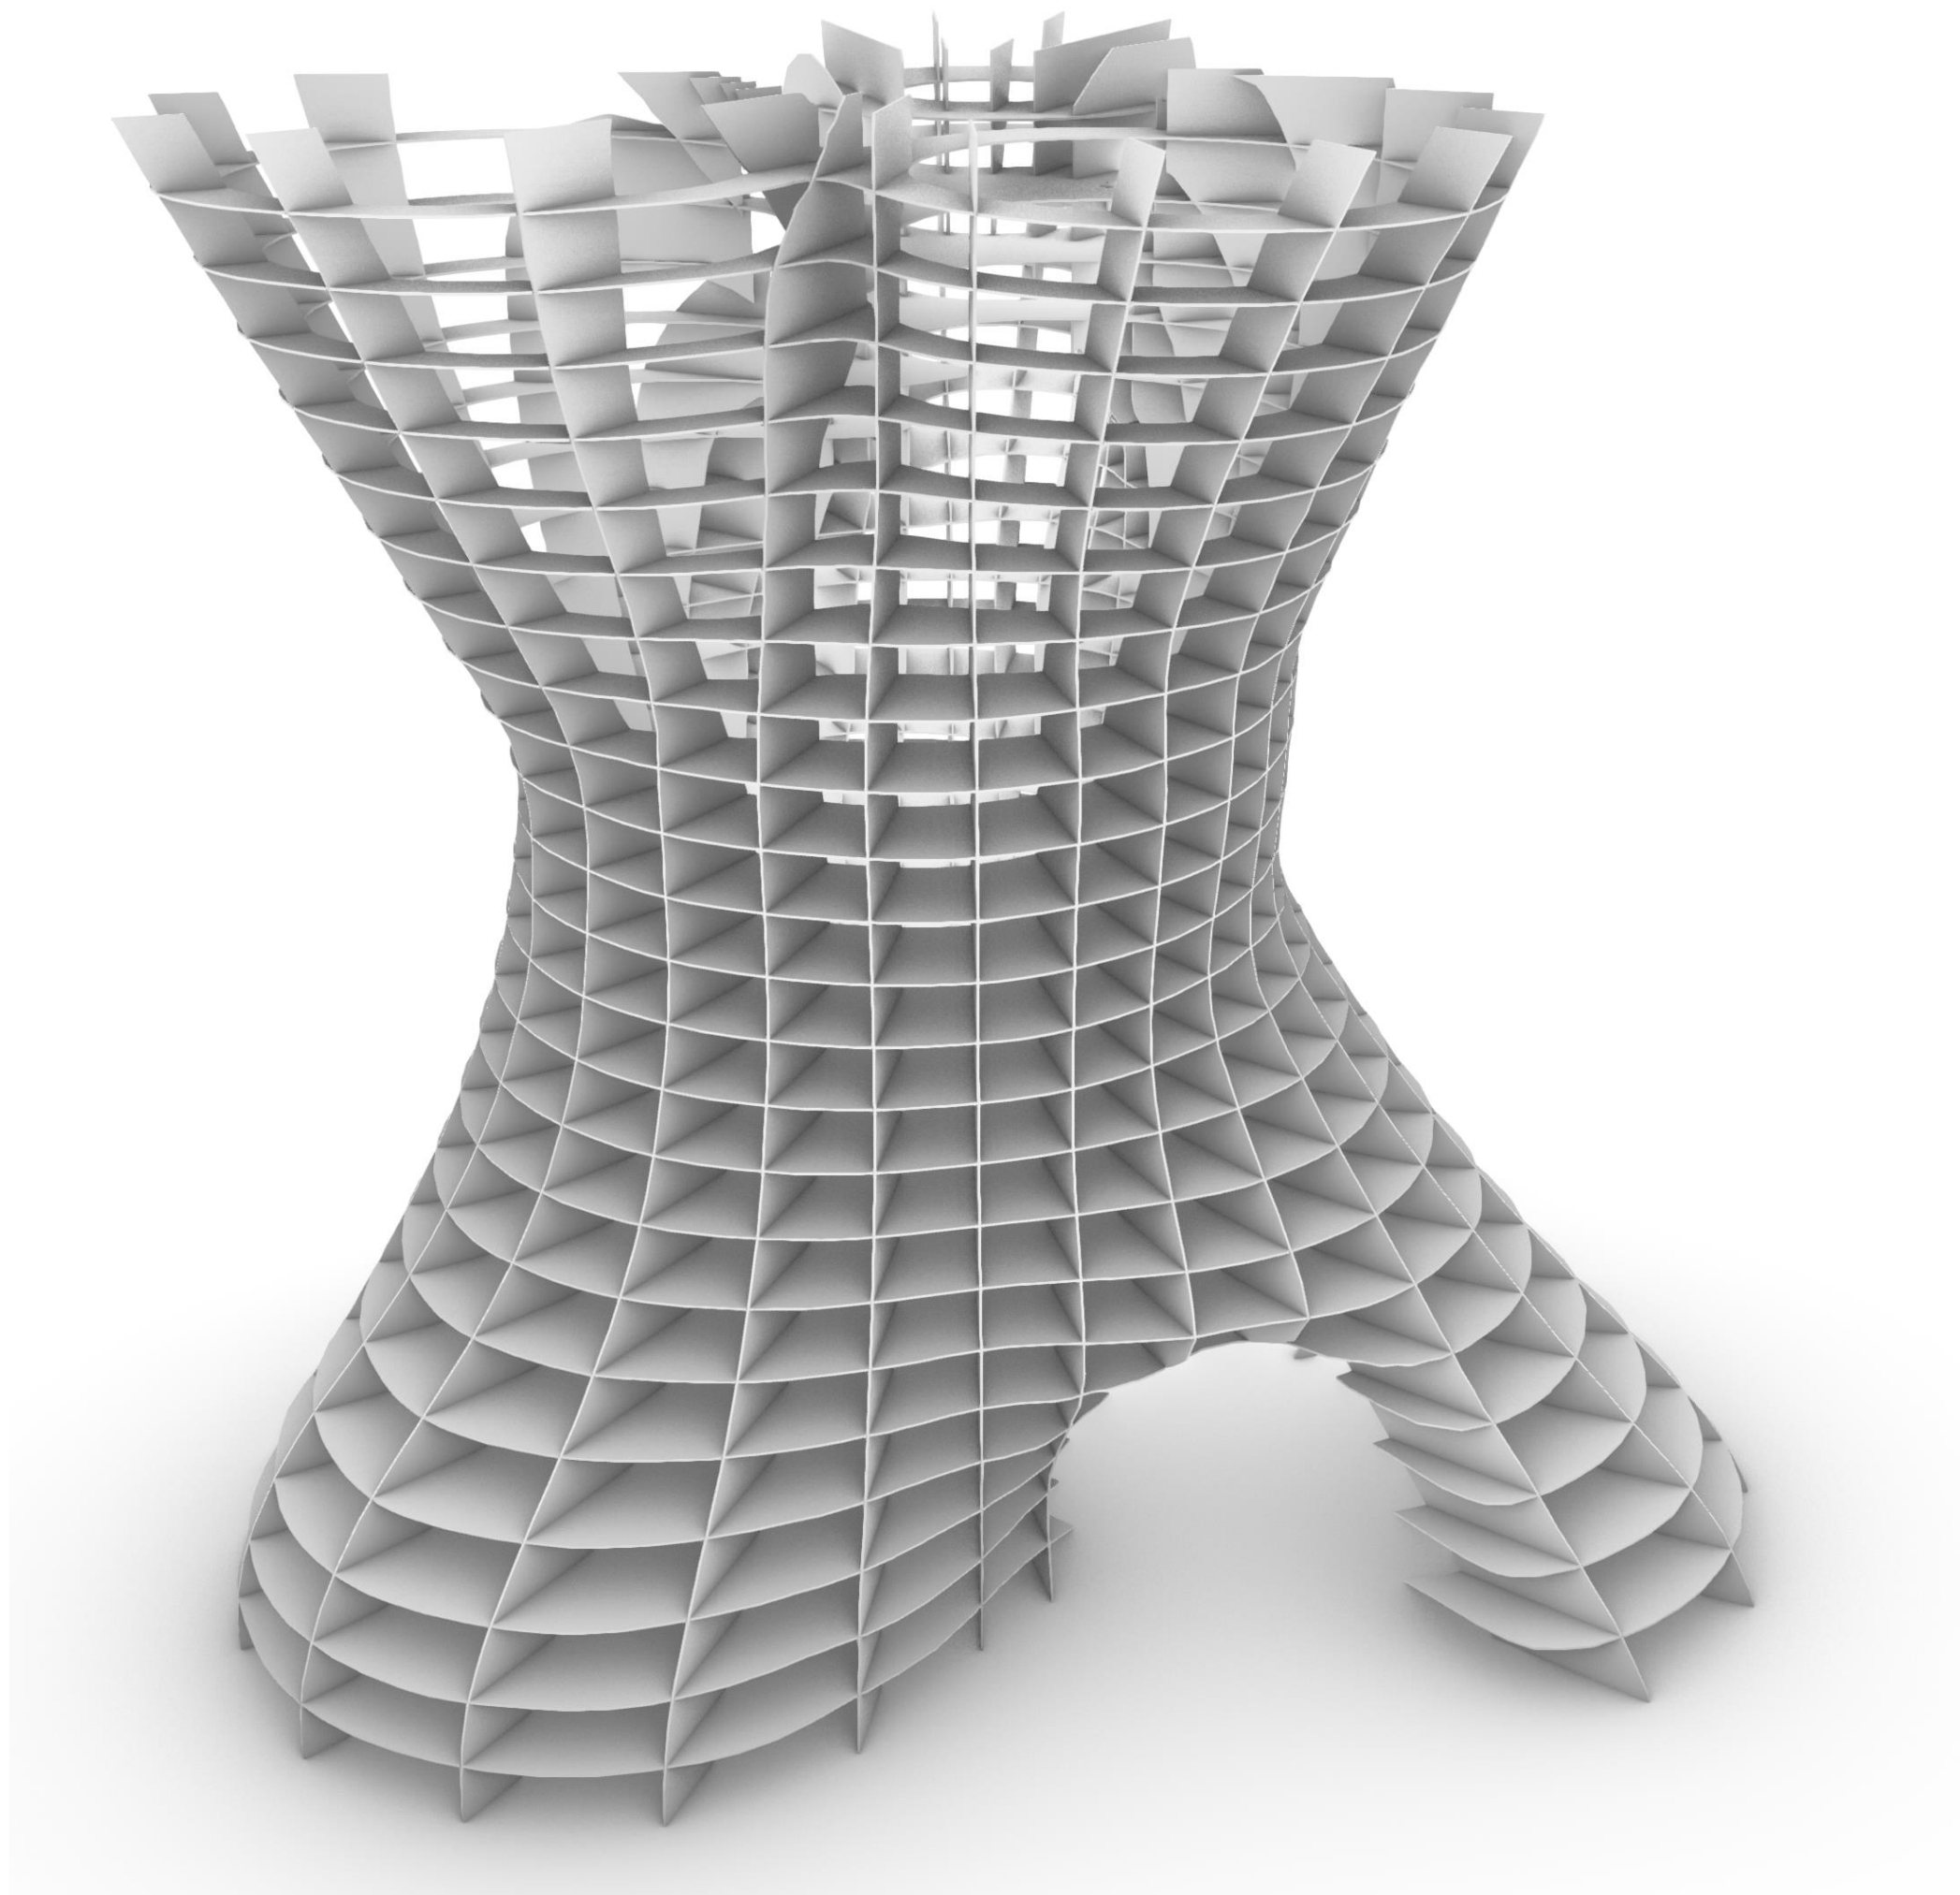