




MUSIC FRÄMDE

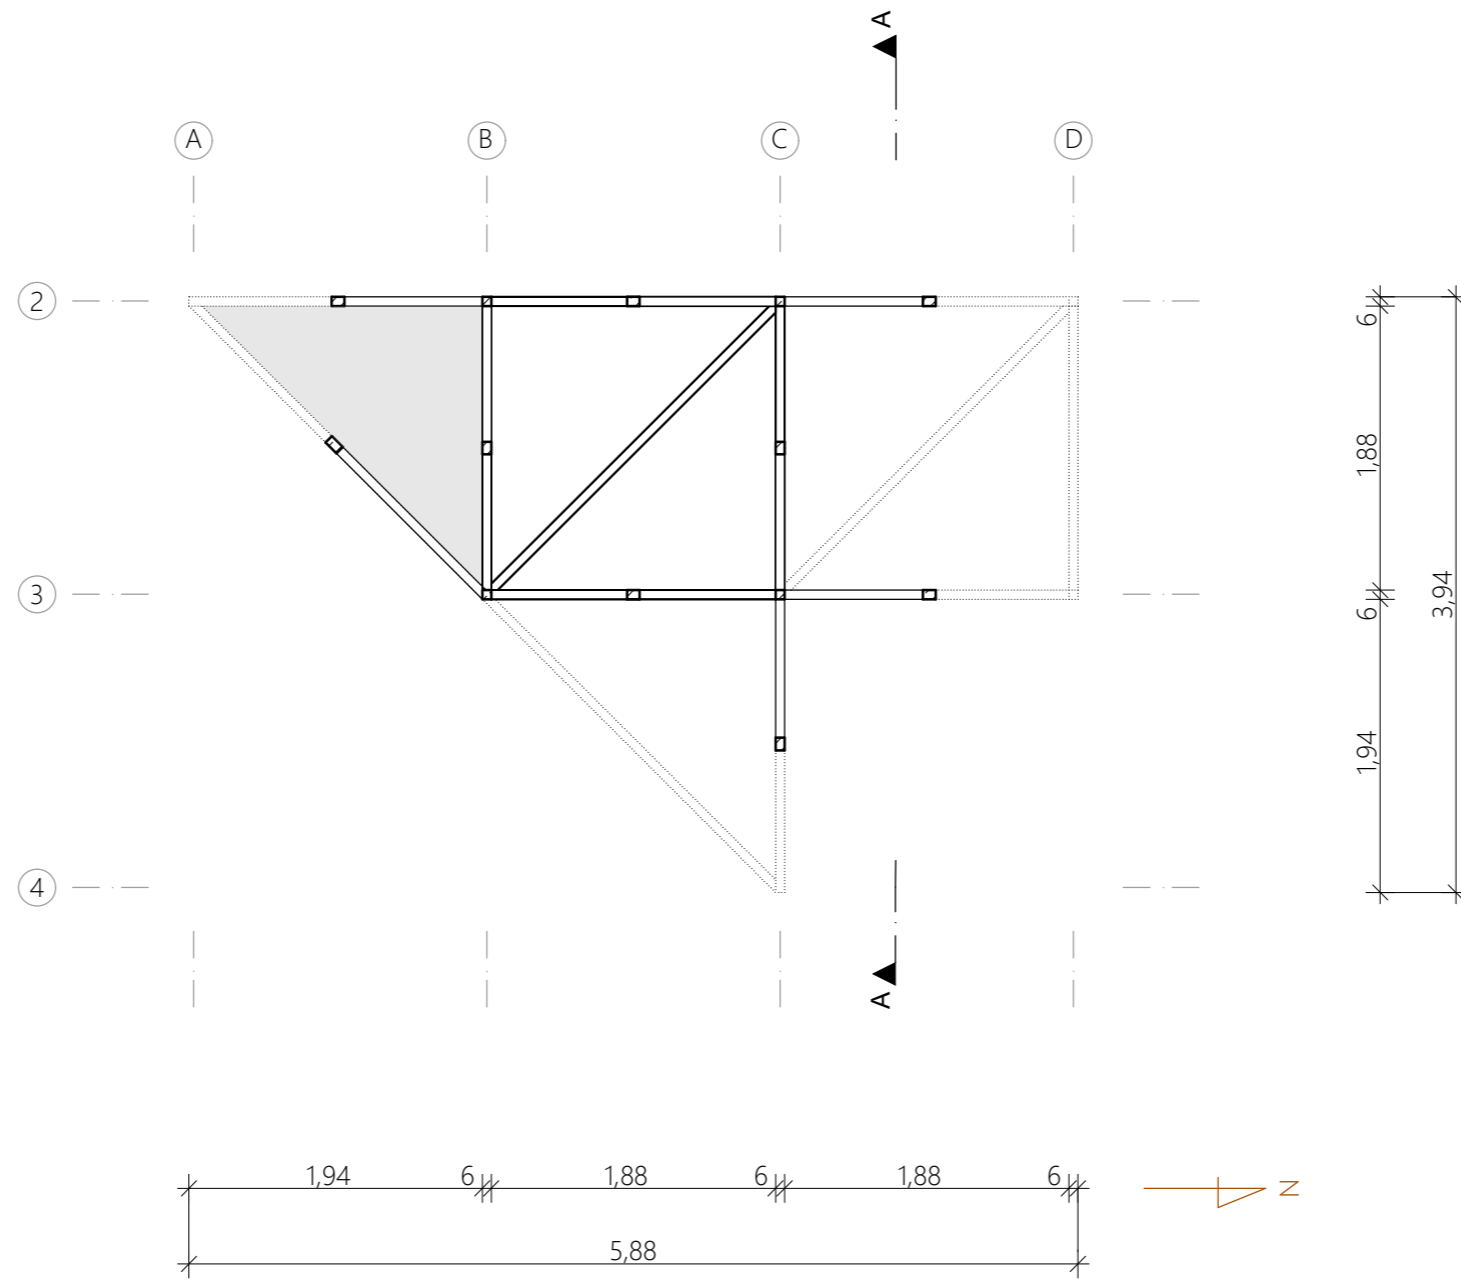


GRUNDRISS M 1:50

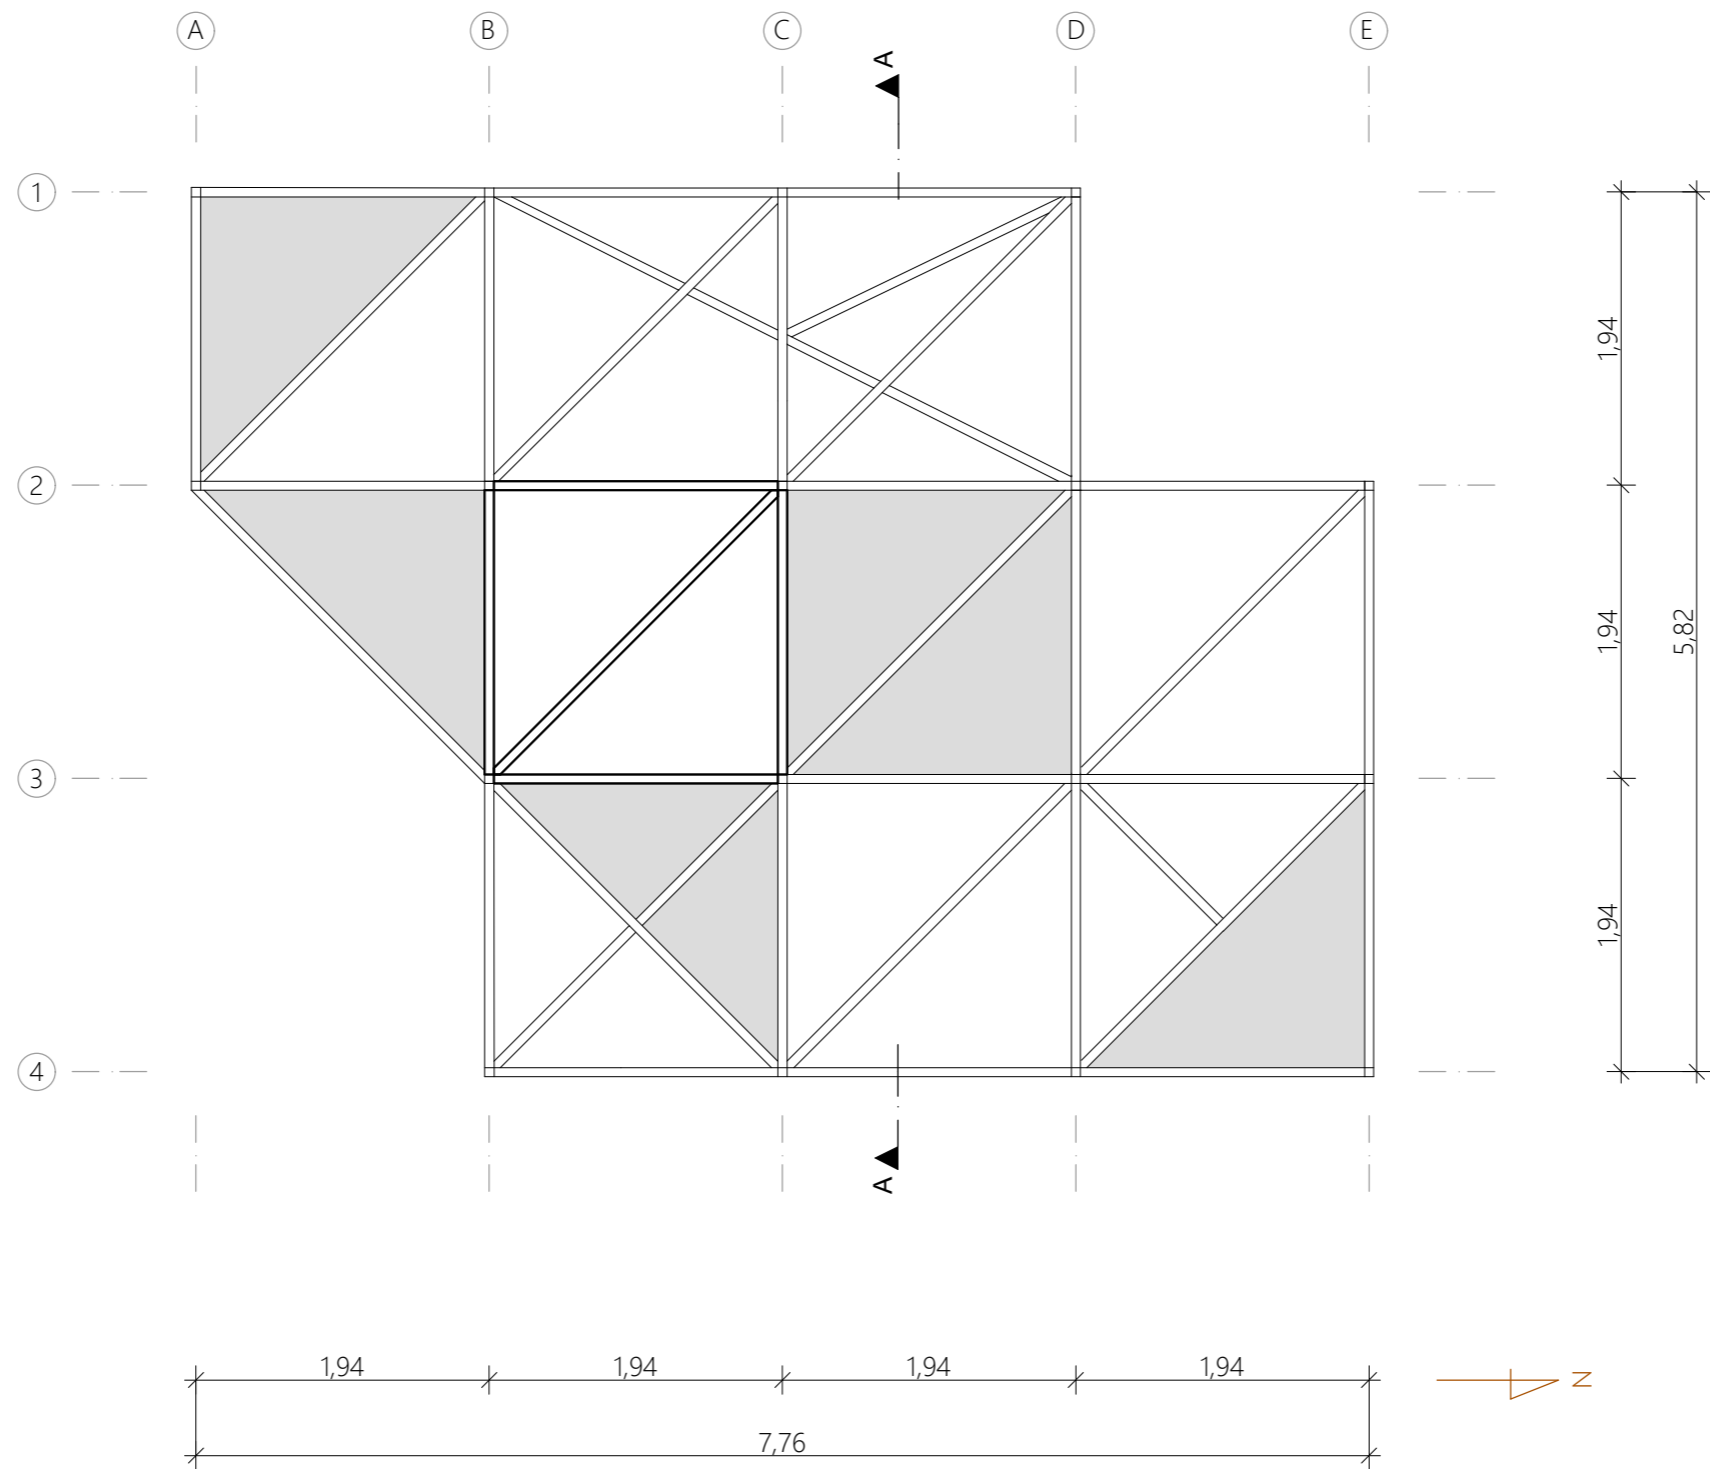


AUF S I C H T M 1:50

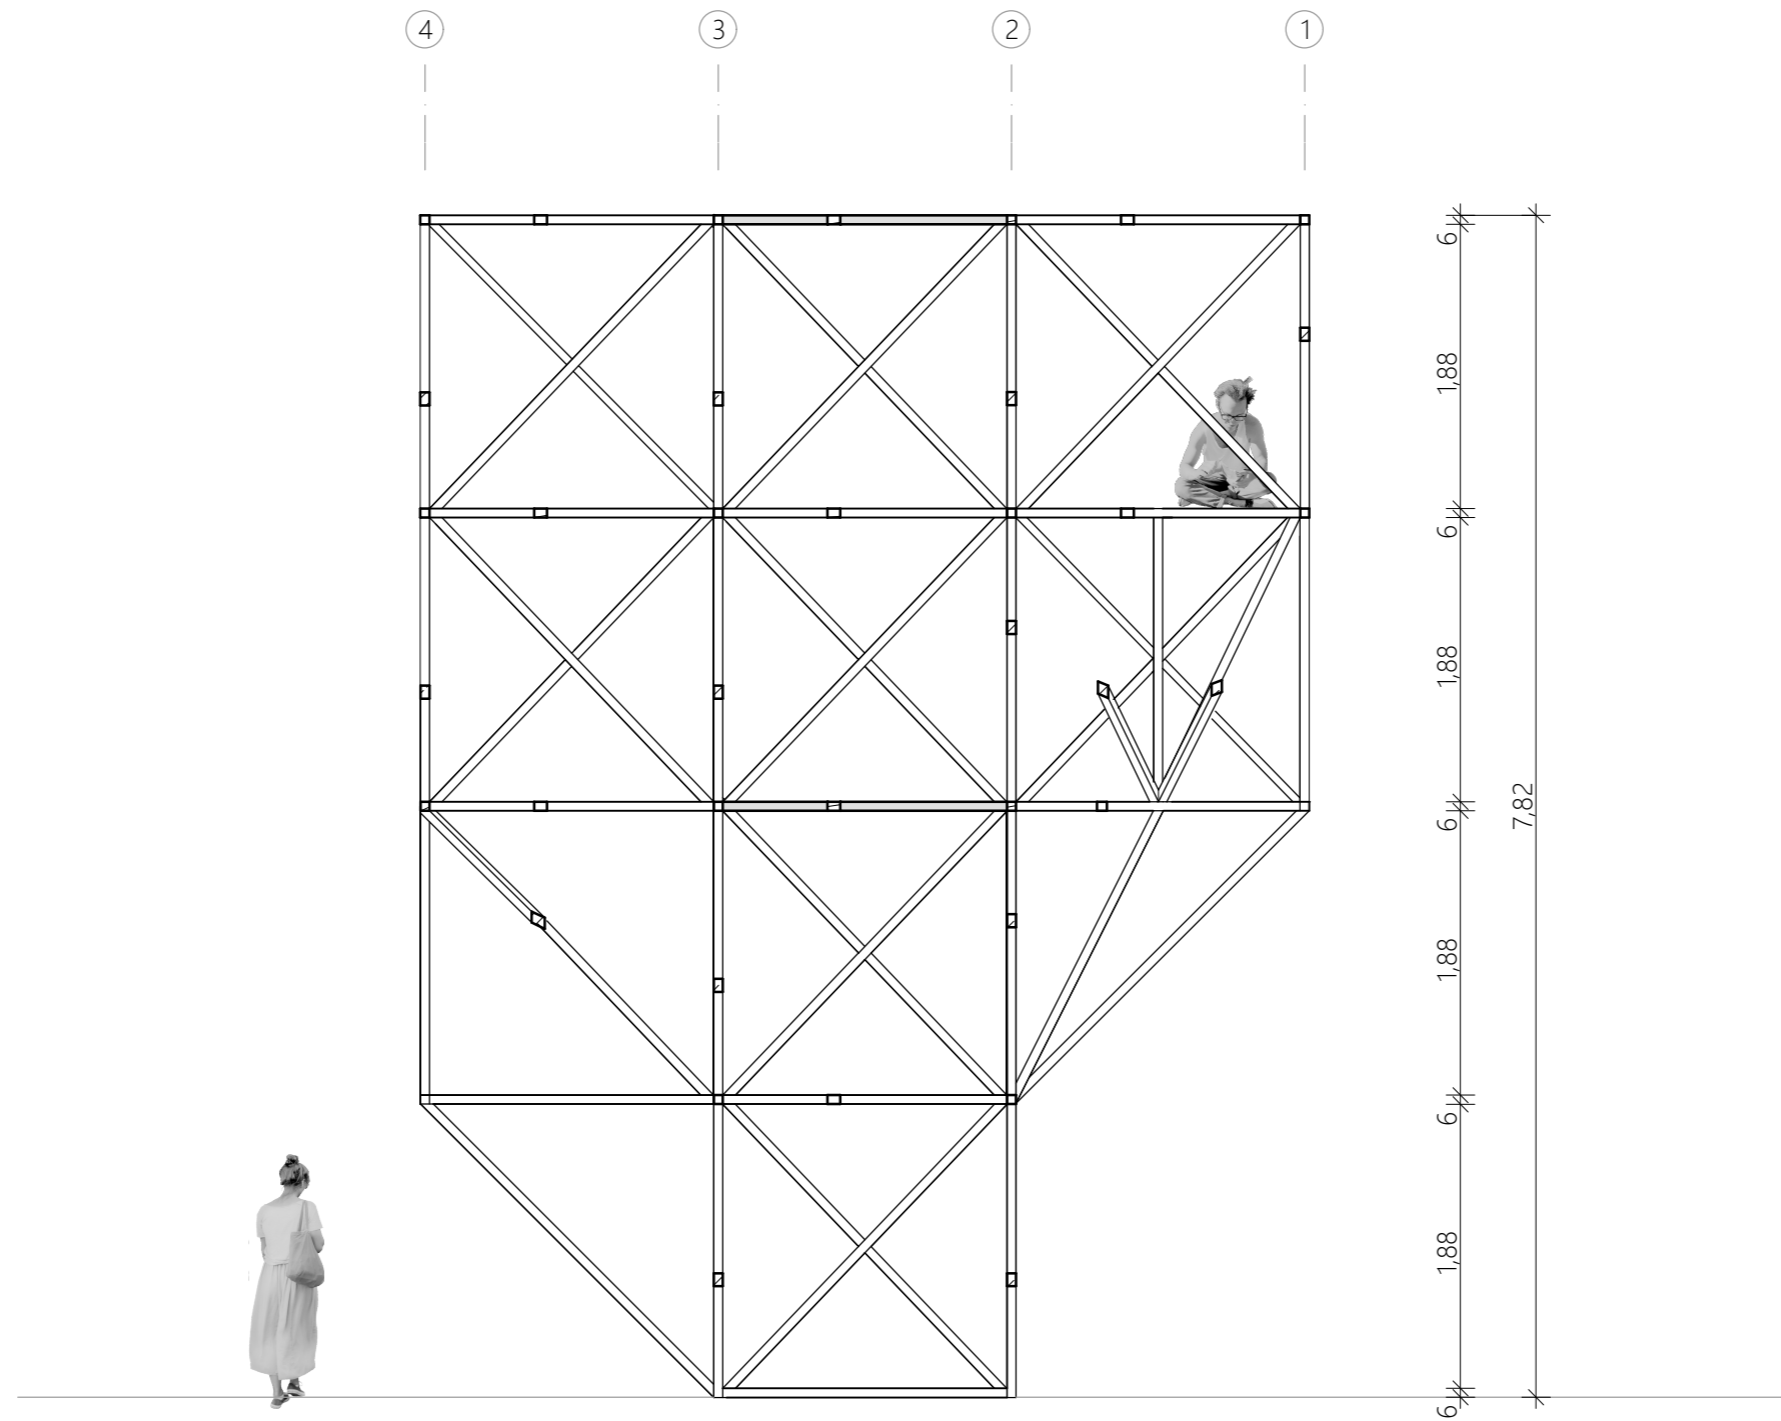




SCHNITT M 1:50

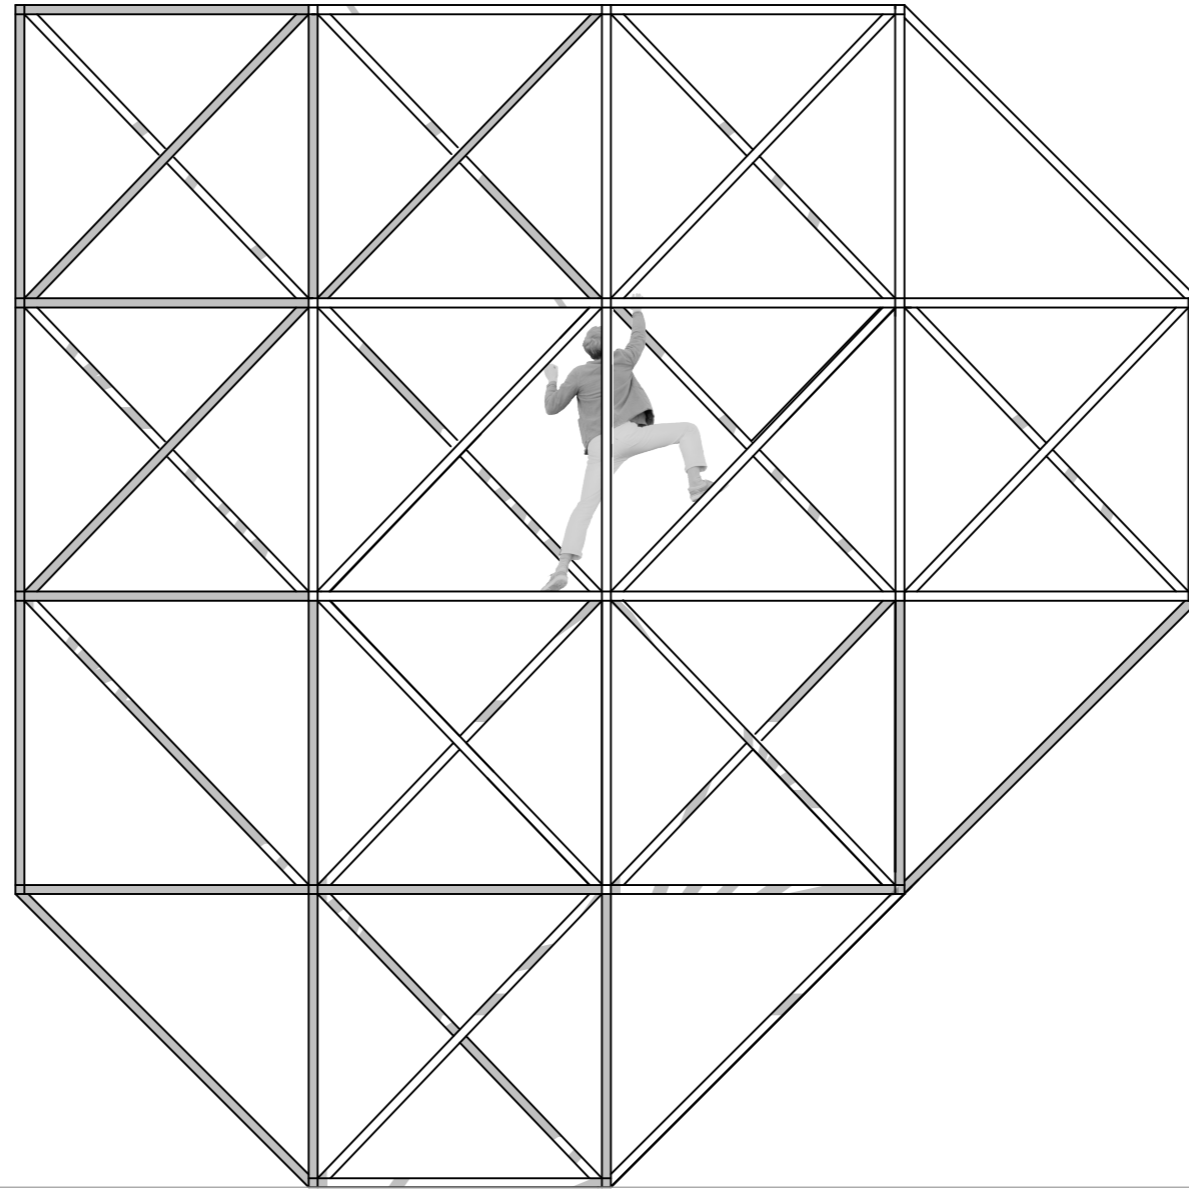

ANSICHT OST M 1:50

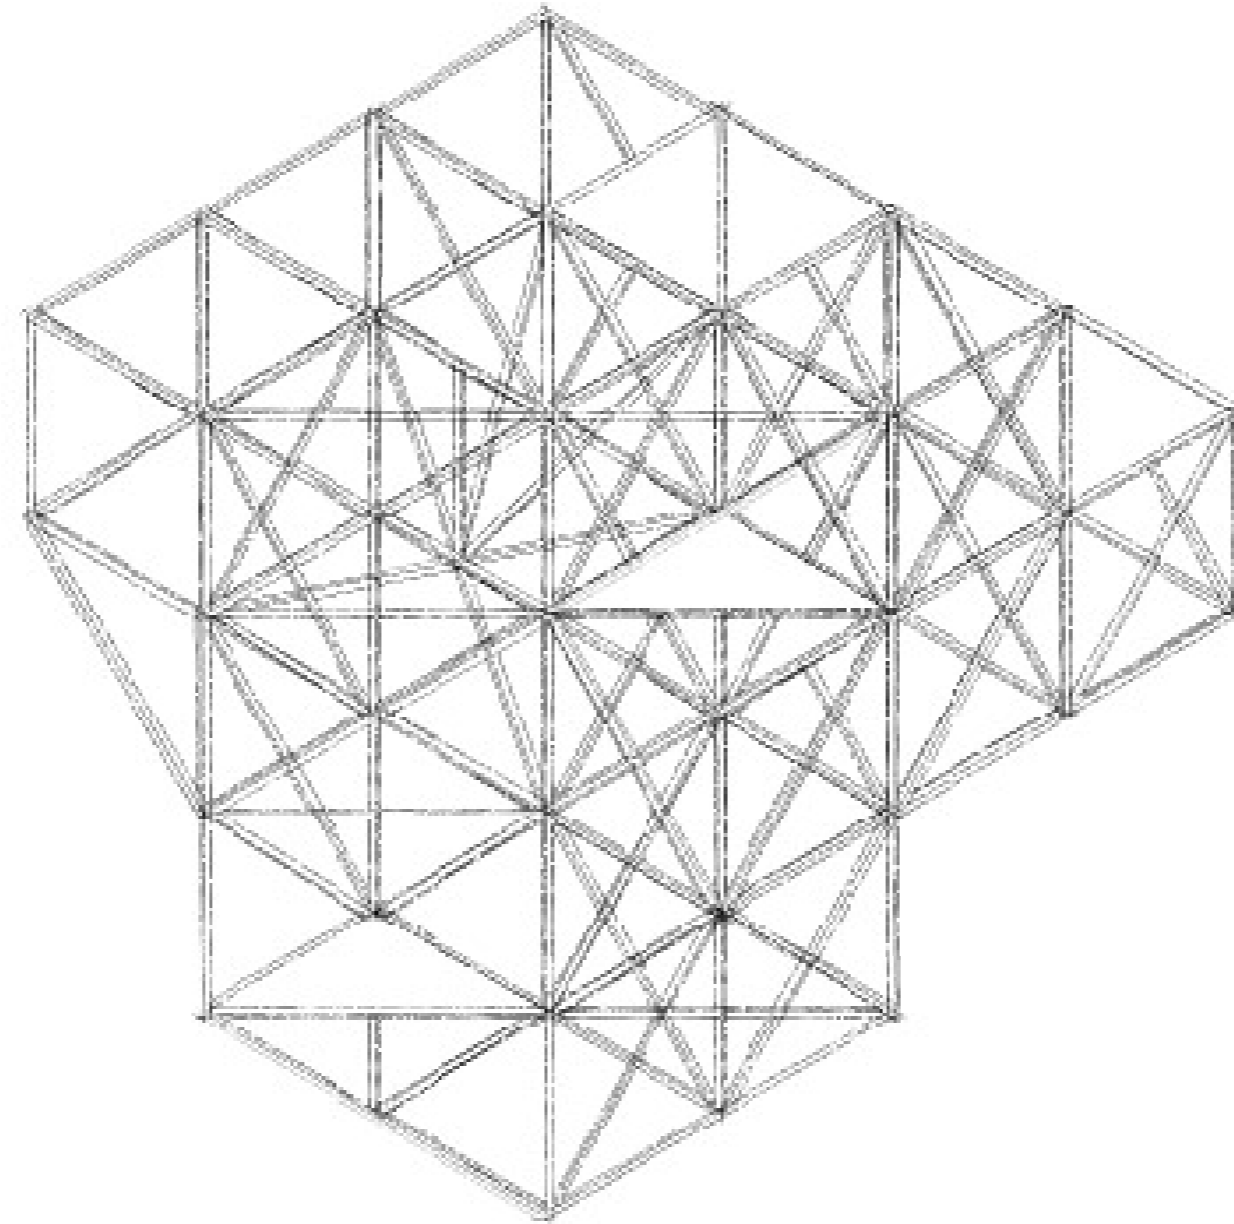


AXONOMETRIE

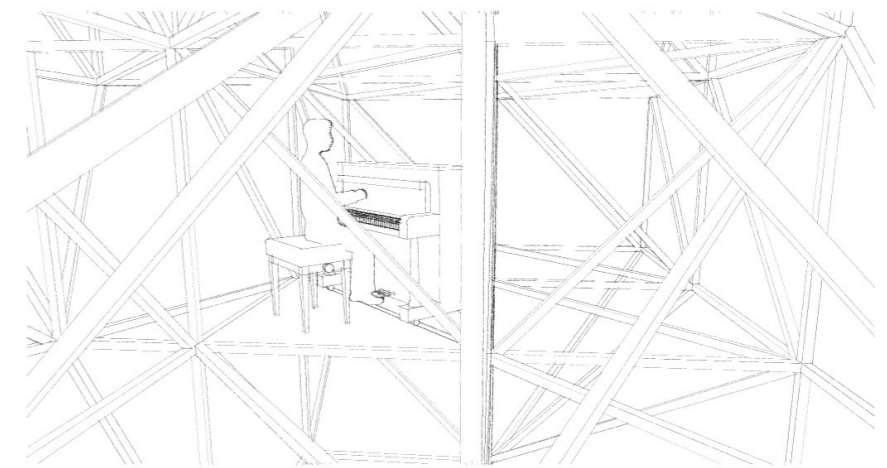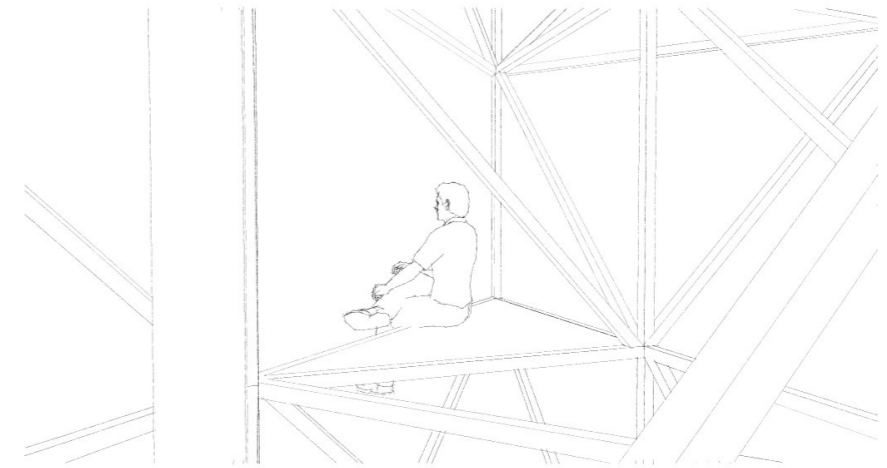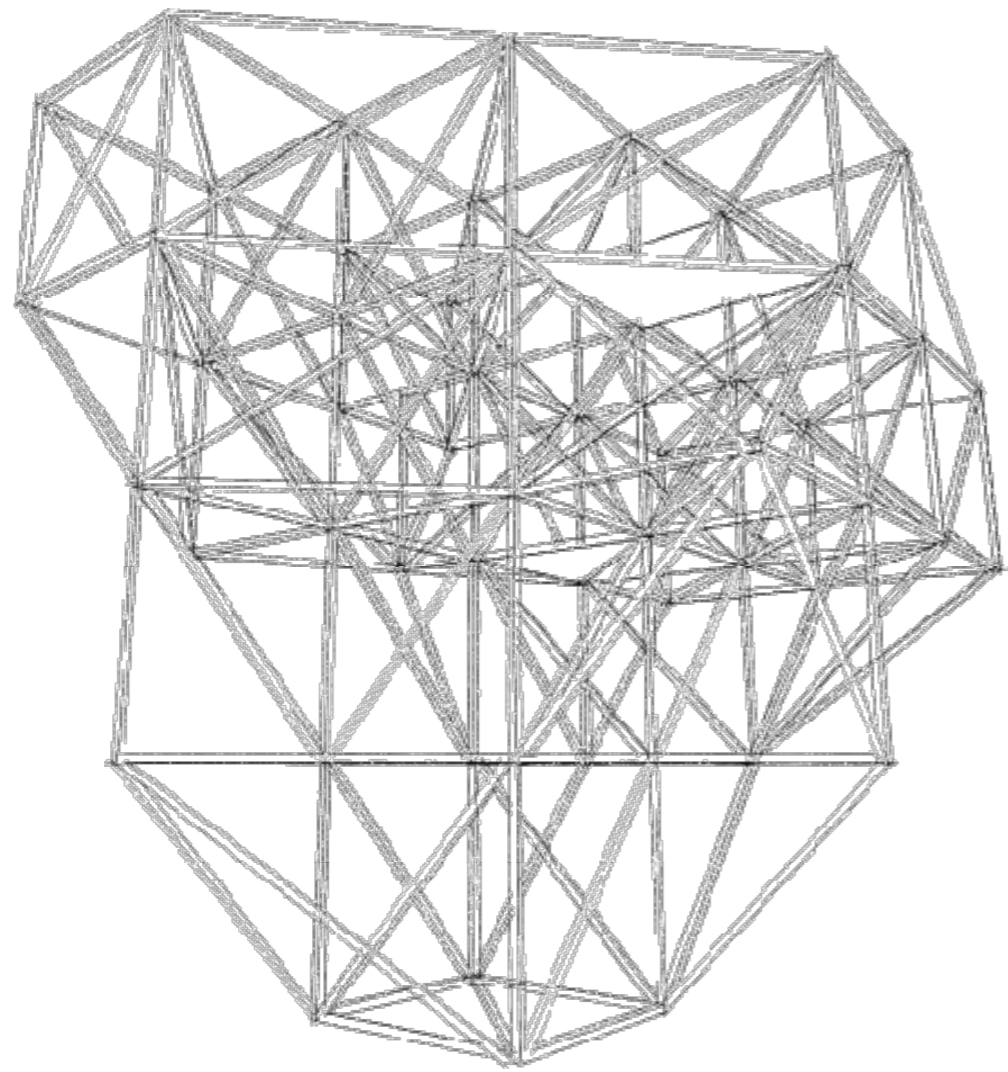


PERSPEKTIVEN



L A G E P L A N M 1:1000

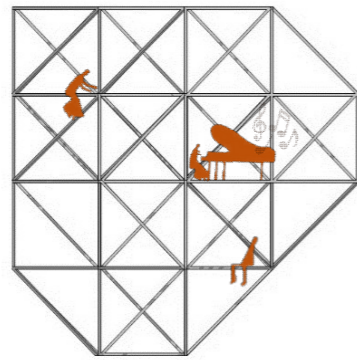


FUNKTION

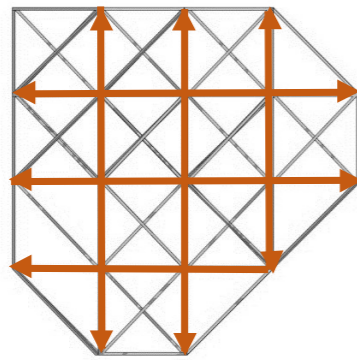


DURCHWEGUNG

Raster

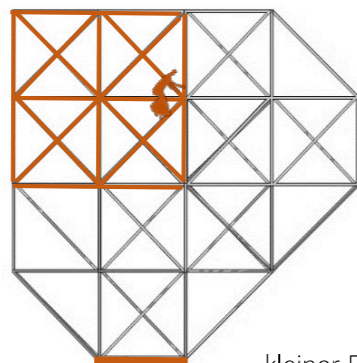


kleiner Fußabdruck

KONSTRUKTION

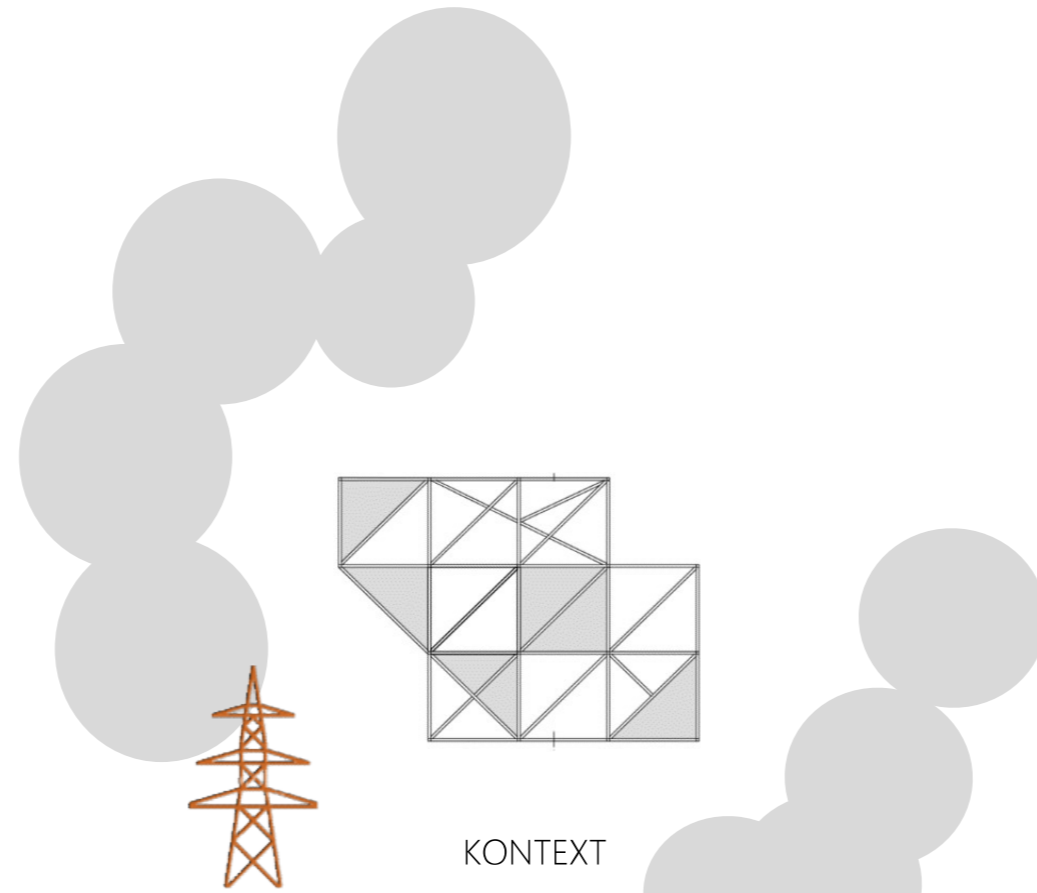


Strommast – Struktur
aufgegriffen

KONTEXT

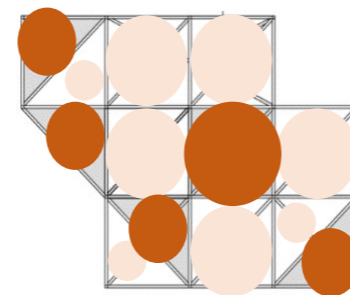


- begehbare Plattformen
- bekletterbarer Raum

RAUMBEZÜGE

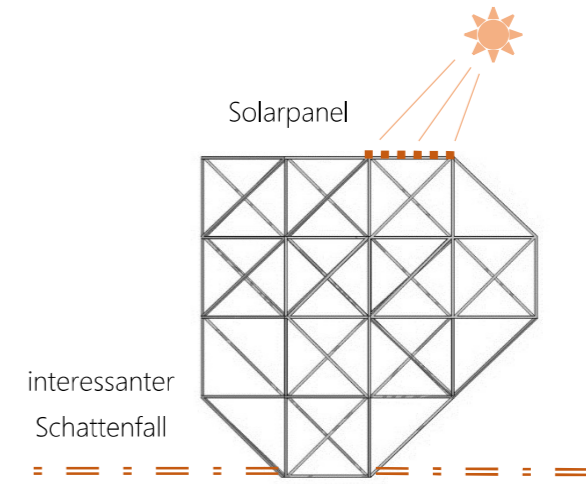

BEI TAG

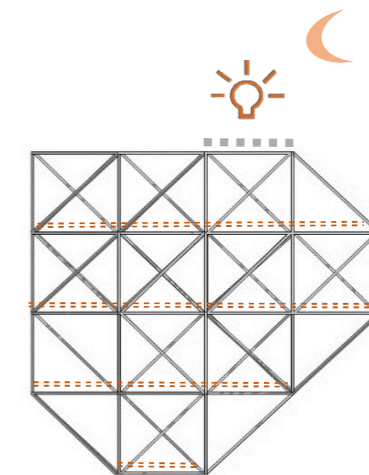

BEI NACHT

DIAGRAMME

