

**la cipolla**

**la cipolla**



**„Volevo vivere in profondità e succhiare tutto il midollo della vita, vivere con forza e spartanamente, per sbaragliare tutto ciò che non era vita.“**


**Henry David Thoreau**

la cipolla



la cipolla




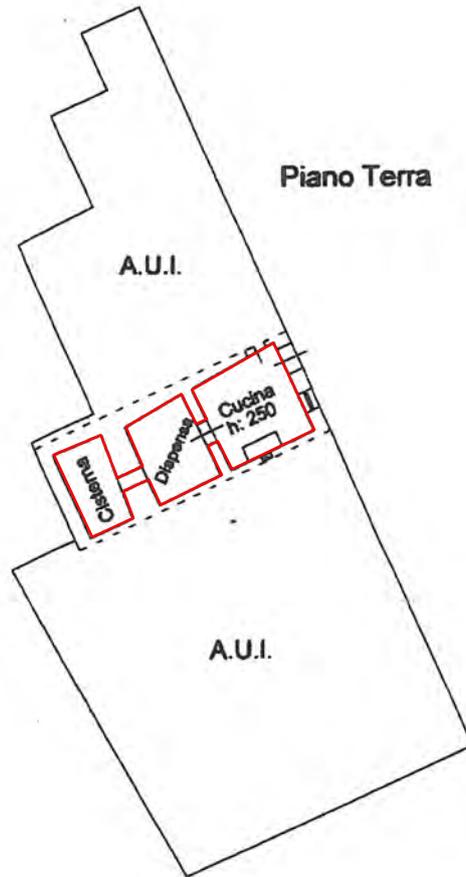

## la cipolla


1. creare un rifugio per riflettere e ritrovare la propria strada verso la natura
2. la stanza è costruita in diversi strati come una cipolla
3. le stanze esterne sono aperte verso l'esterno attraverso finestre e porte
4. per raggiungere l'interno, la camera da letto, bisogna attraversare diversi strati
5. la scelta dei materiali, come l'acciaio inossidabile, il vetro e il cartone, ha lo scopo di mettere a fuoco l'edificio esistente

**la cipolla**

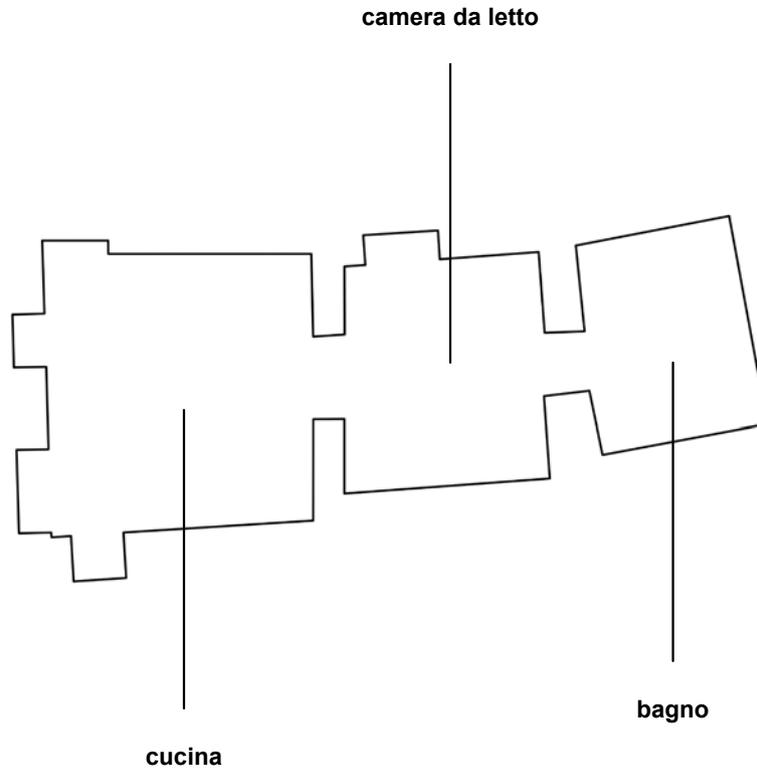


la cipolla

il grande lucernario trasforma il  
bagno in un patio

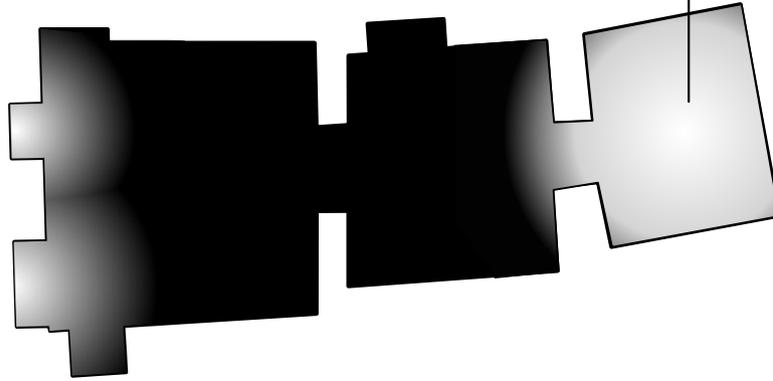


la cipolla

formando un involucro termico  
attorno alla cavità centrale

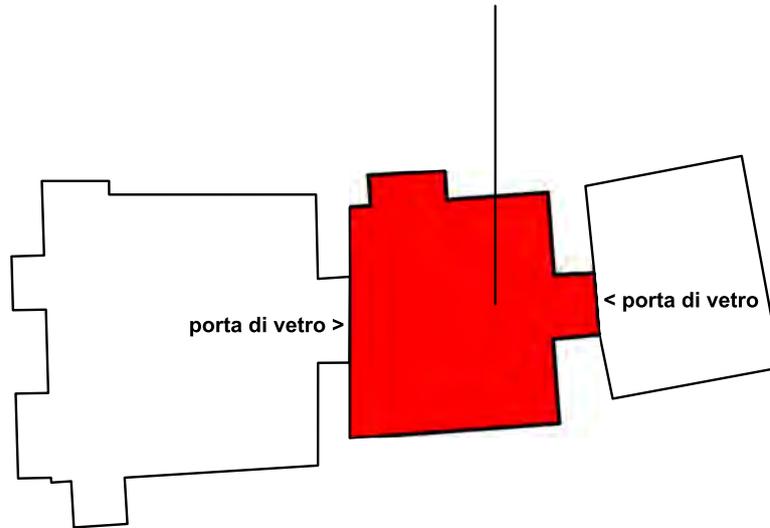

manicotto termico

# la cipolla

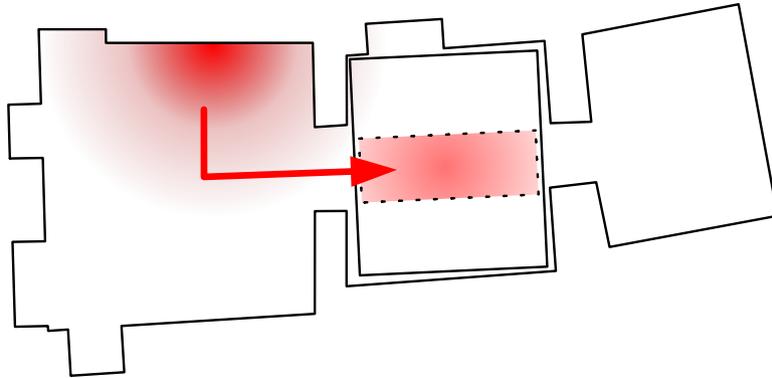


la cipolla

luce del fuoco  
modello funzionante


# la cipolla



cucinio

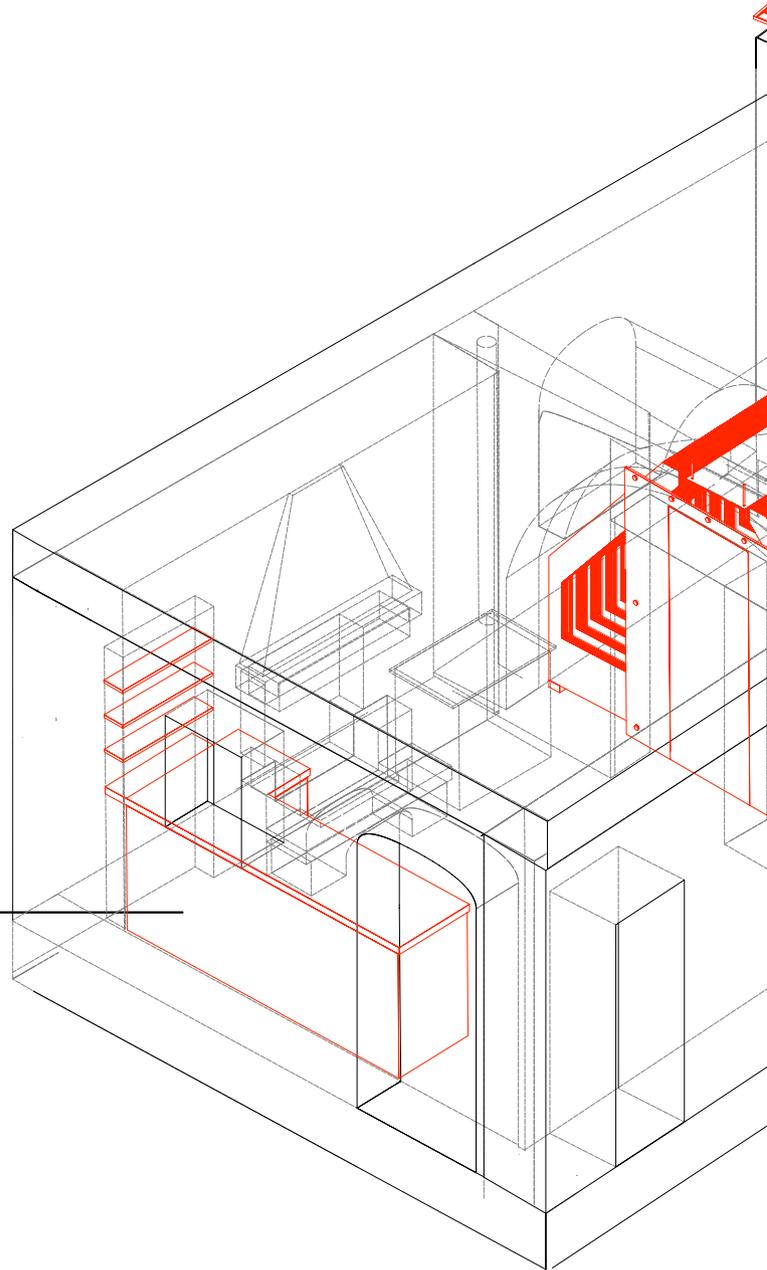


la cipolla

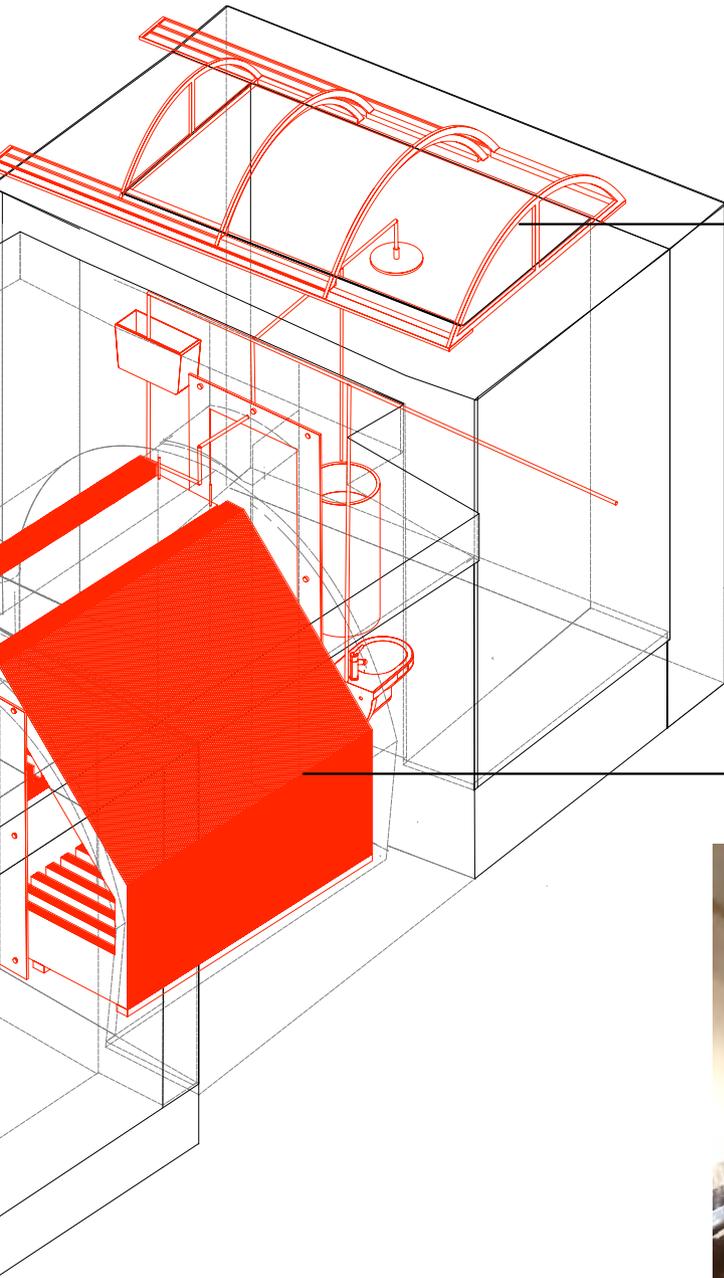


bagno aperto verso l'alto

manica di cartone




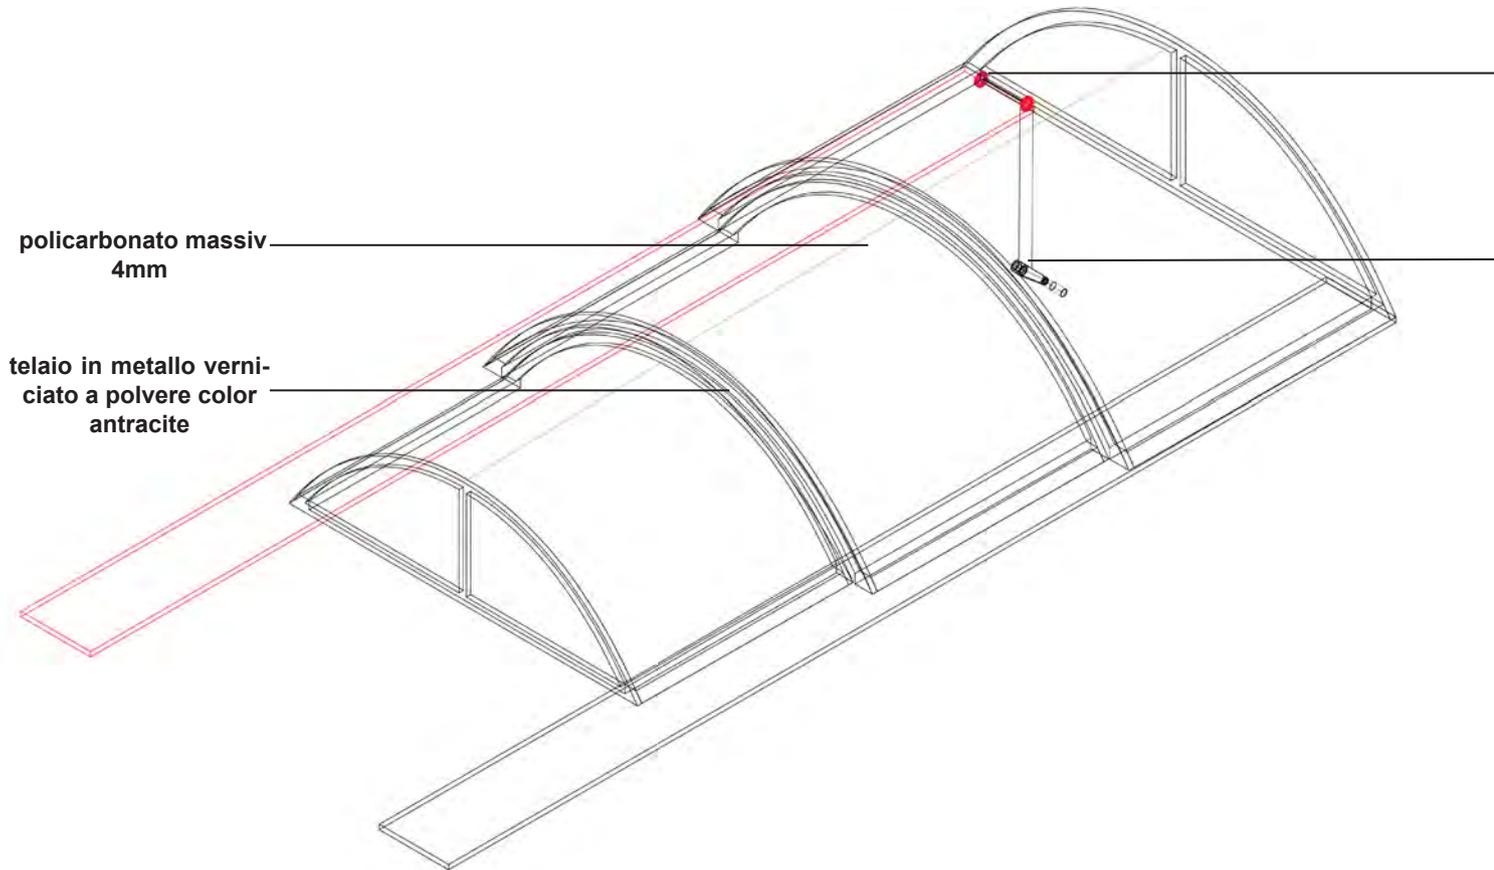


## la cipolla

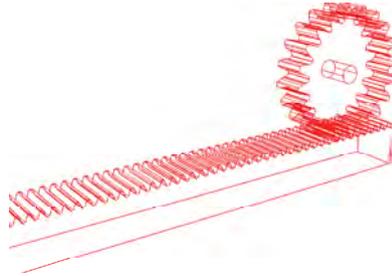

meccanismo a ingranaggi per  
l'apertura e la chiusura

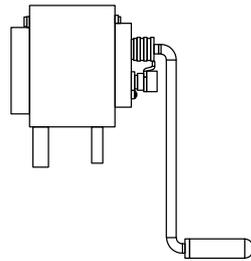


la manovella manuale del bagno  
consente l'apertura e la chiusura  
dall'interno

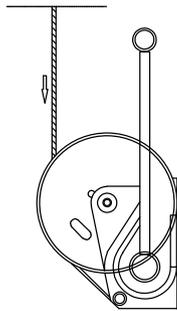


puleggia folle

cupola luminosa per il bagno  
senza scala



## la cipolla

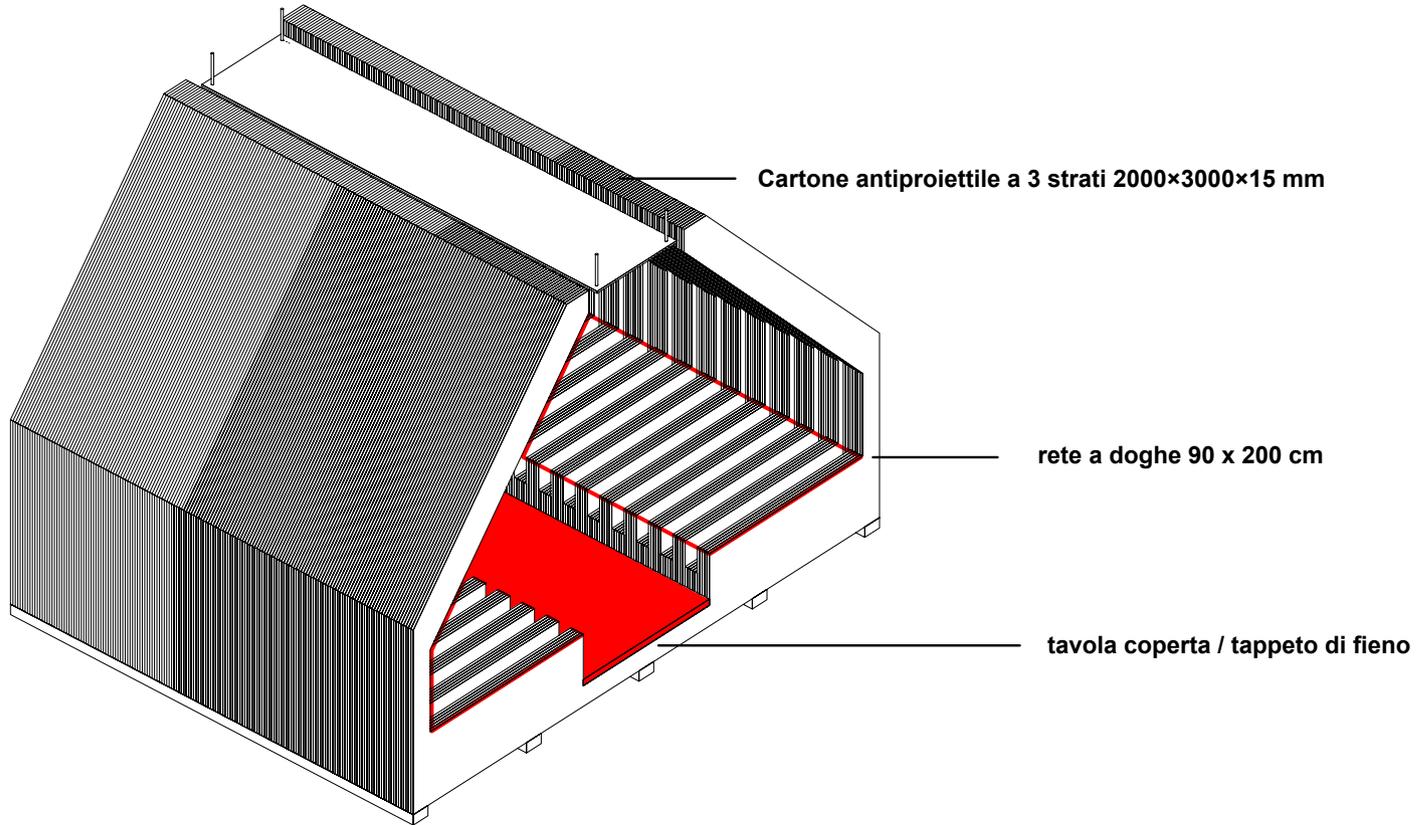


la cipolla

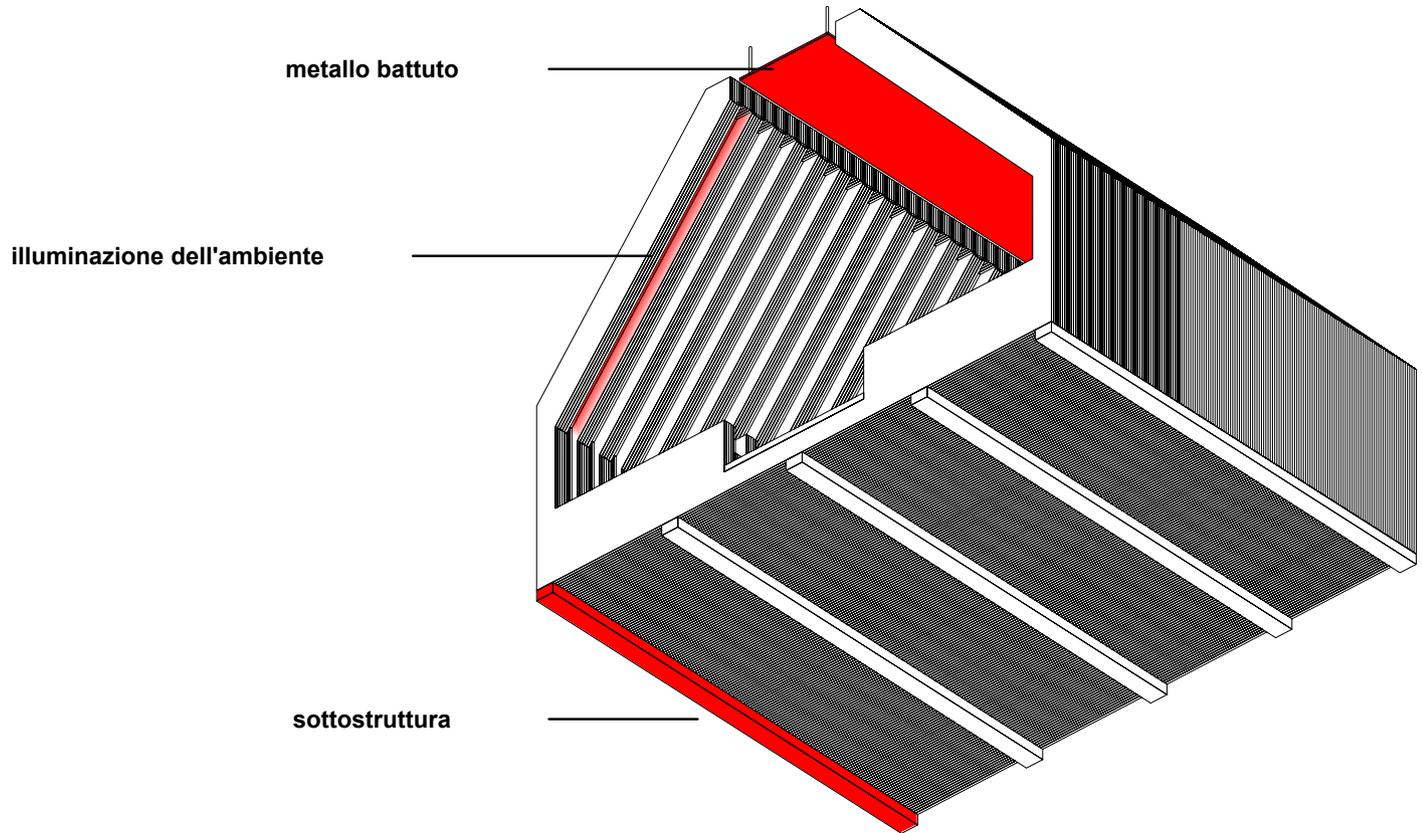



la cipolla

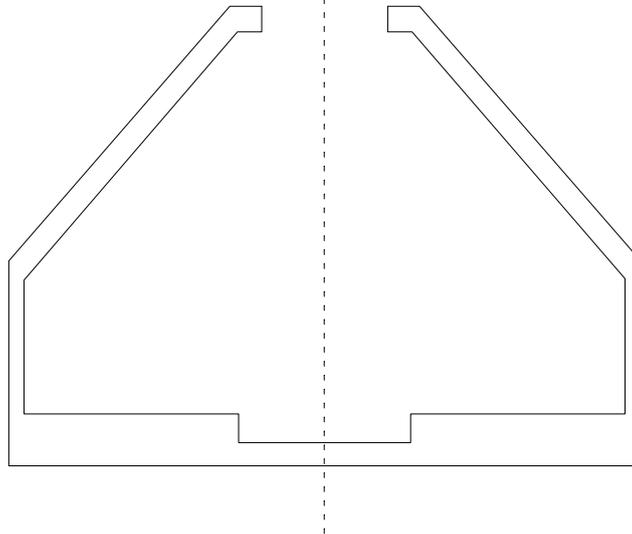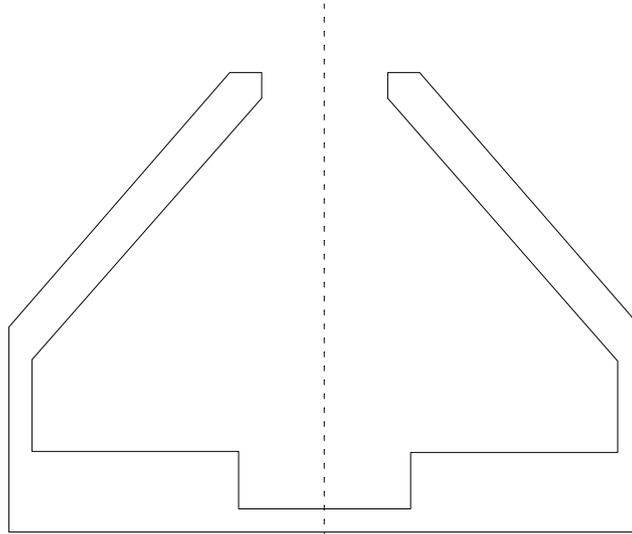


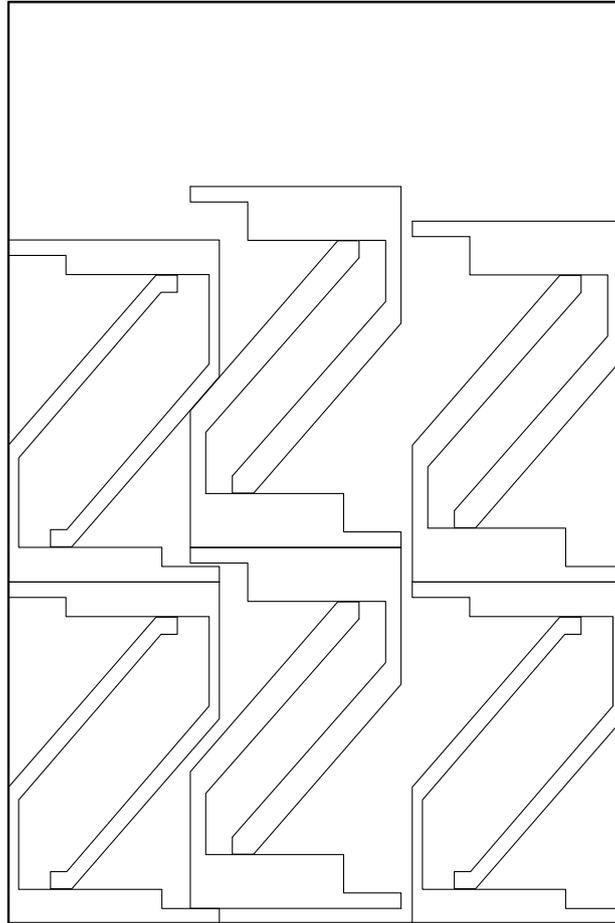


Cartone antiproiettile a 3 strati 2000×3000×15 mm  
**Quantità richiesta: 24**


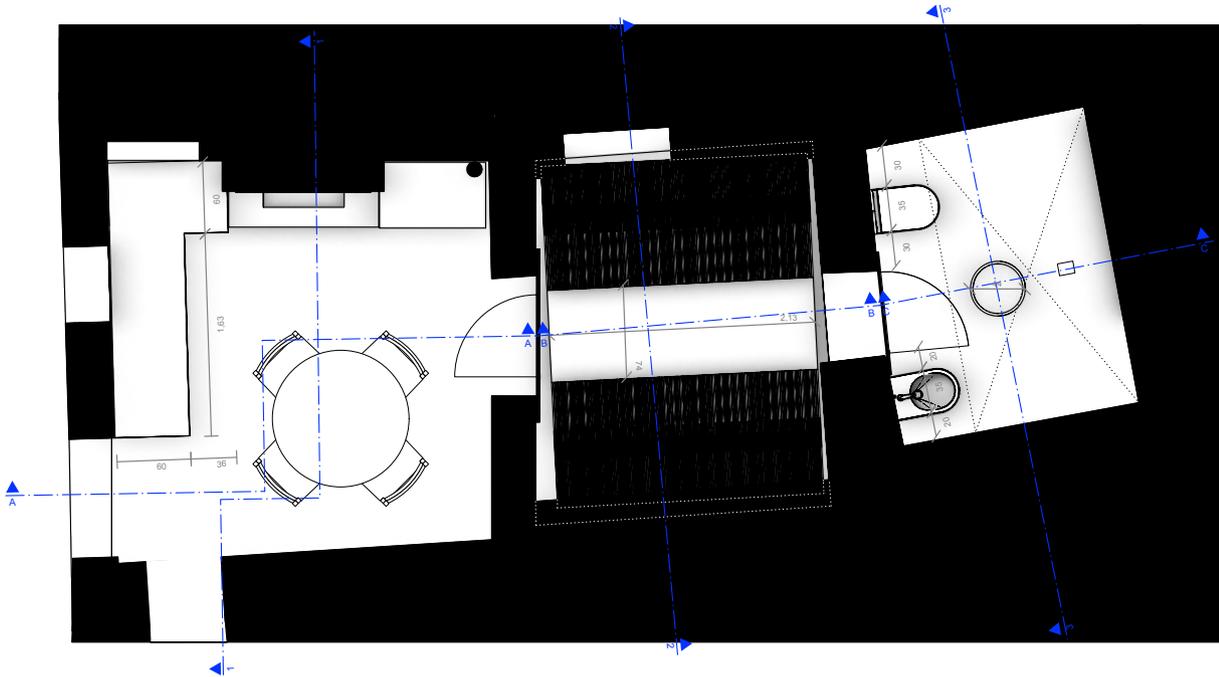


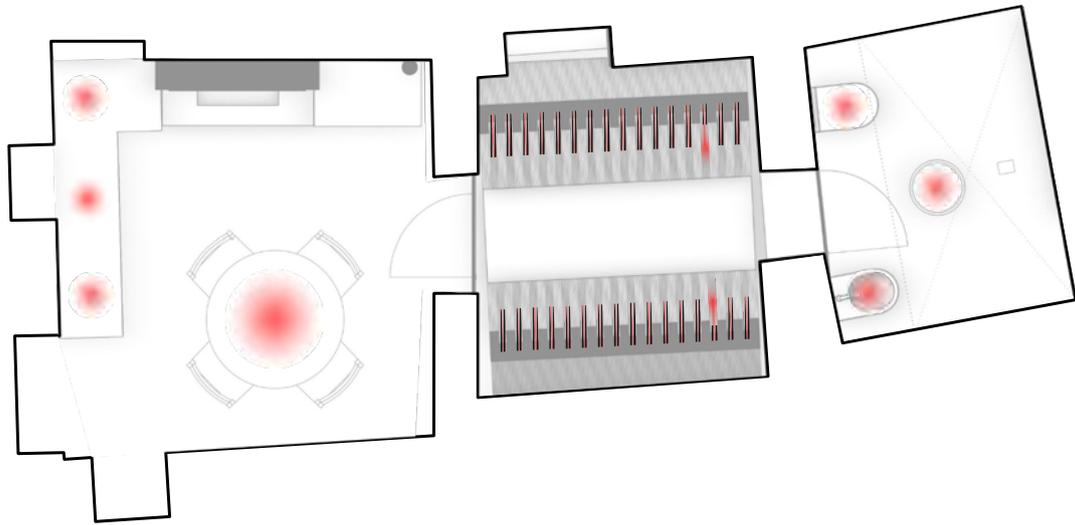

# la cipolla

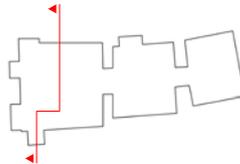
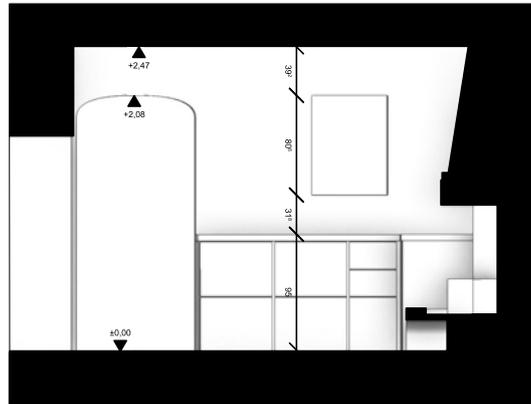


# la cipolla

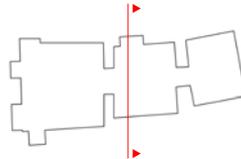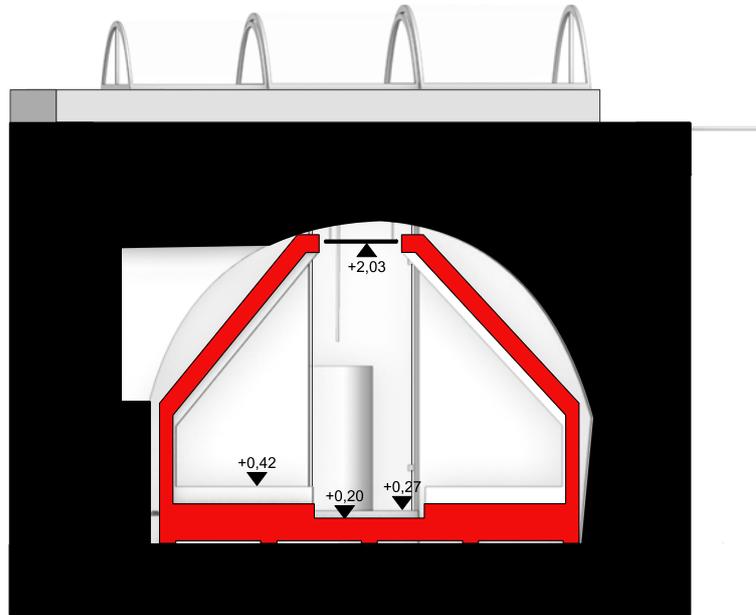


taglio 2-2 camera da letto  
1:50

# la cipolla

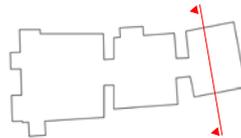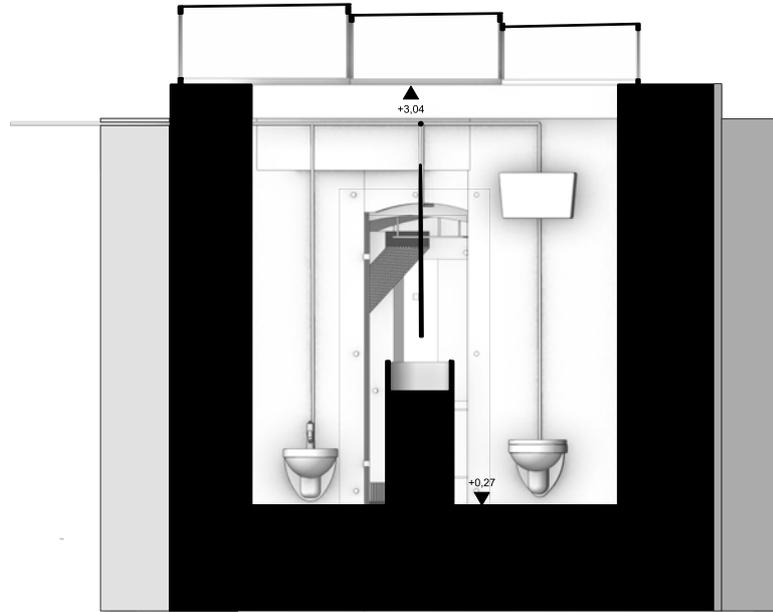

# la cipolla

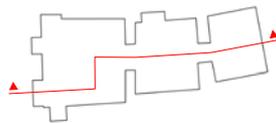


la cipolla





cucina

la cipolla

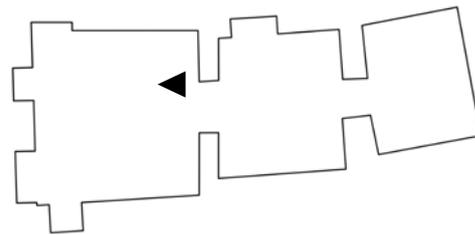

cucina


la cipolla

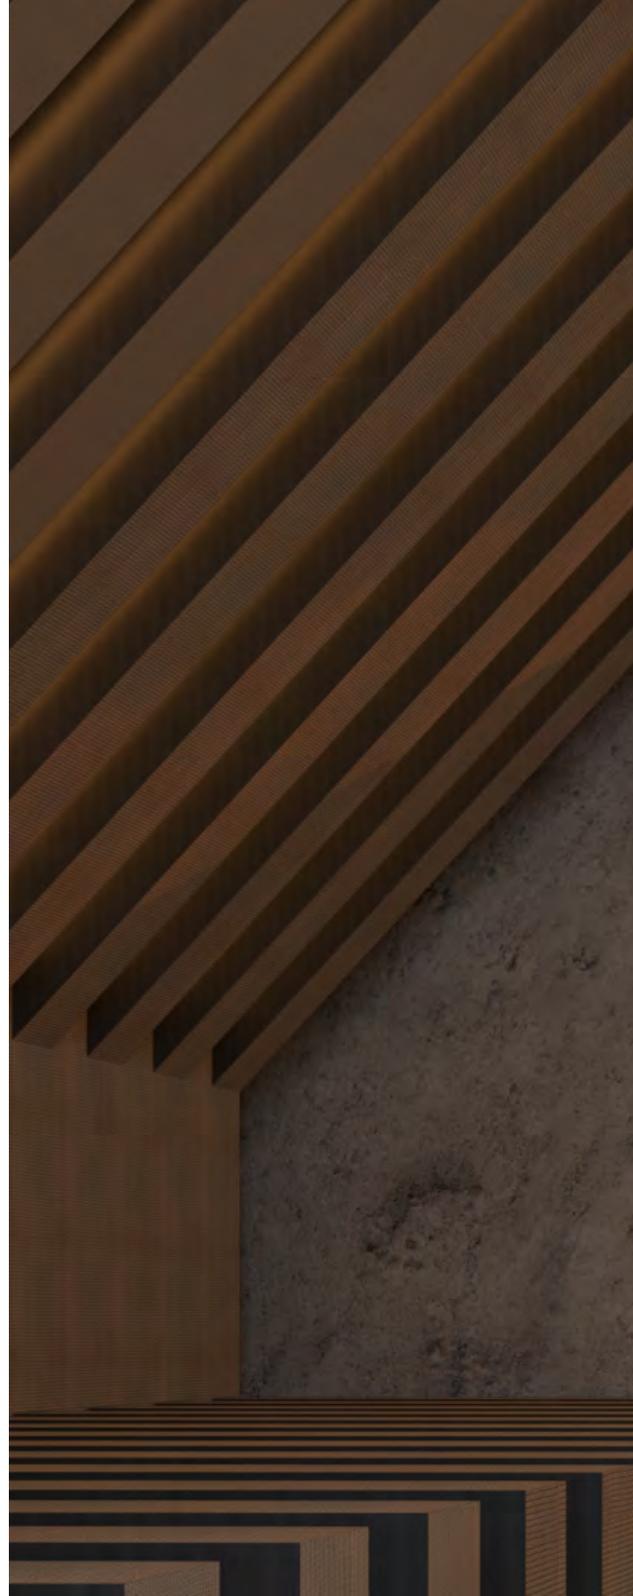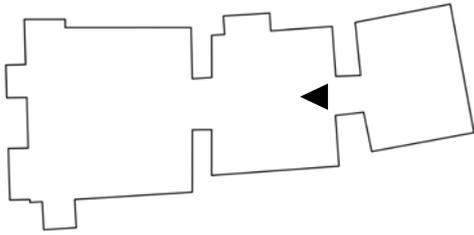






la cipolla

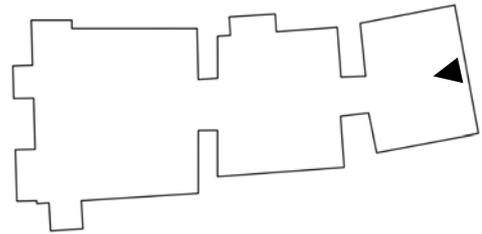

bagno

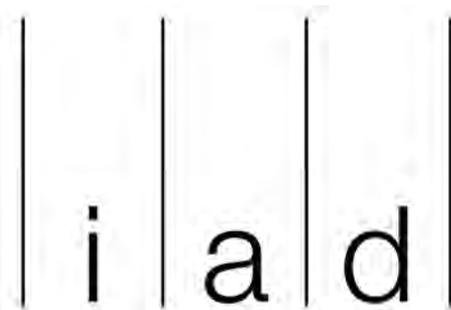

projekt 1 | inn b6 | sose 2023

lilien spindler  
julia wolf

prof. denise dih

un progetto con stefano basevi

technische hochschule rosenheim  
fakultät für innenarchitektur, architektur und design (IAD)