
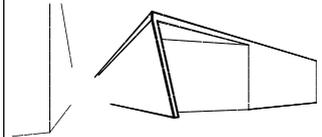


# Sporthalle - Prien am Chiemsee

Christian Spiegelsberger - Julian Merbecks

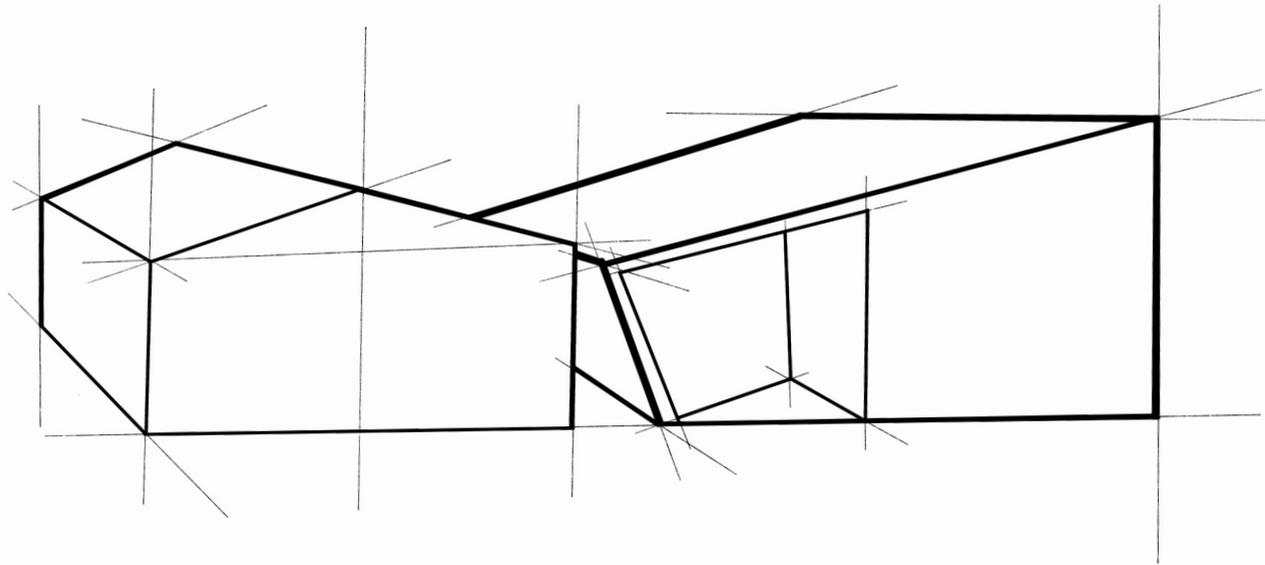

## Entwurf

### Bauvorhaben:

Sporthalle  
Deutschland, Bayern  
Priem am Chiemsee  
Seestraße 25d



### Auftraggeber:

Michael Kömer  
Technische Hochschule Rosenheim  
83024 Rosenheim  
Hochschulstraße 1

### Planung:

Christian Spiegelsberger  
Julian Merbecks

### Skizze:

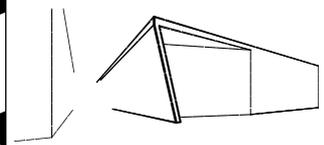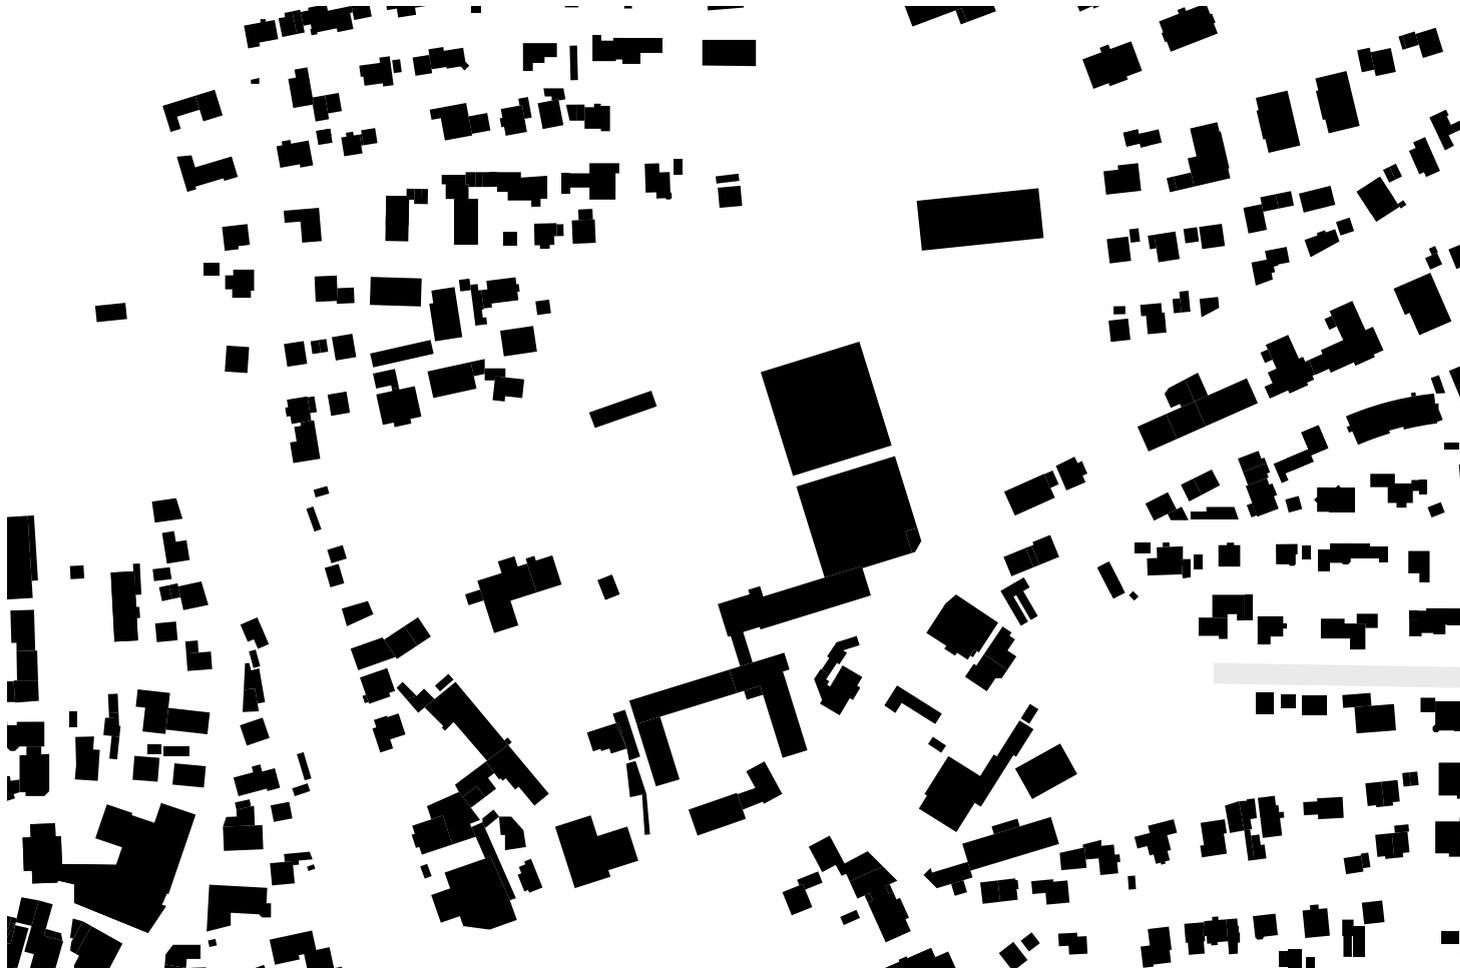

## Schwarzplan

### Bauvorhaben:

Sporthalle  
Deutschland, Bayern  
Priem am Chiemsee  
Seestraße 25d

### Auftraggeber:

Michael Kömer  
Technische Hochschule Rosenheim  
83024 Rosenheim  
Hochschulstraße 1


### Planung:

Christian Spiegelsberger  
Julian Merbecks

### Planinhalt:

Schwarzplan  
M 1: 500



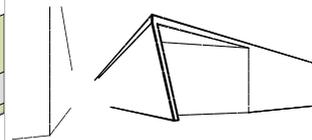

## Lageplan

### Bauvorhaben:

Sporthalle  
Deutschland, Bayern  
Priem am Chiemsee  
Seestraße 25d

### Auftraggeber:

Michael Kömer  
Technische Hochschule Rosenheim  
83024 Rosenheim  
Hochschulstraße 1

### Planung:

Christian Spiegelsberger  
Julian Merbecks


### Planinhalt:

Lageplan  
M 1: 500







Ansicht-Ost  
M 1:100

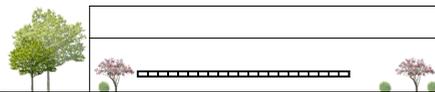


Ansicht-Süd  
M 1:100

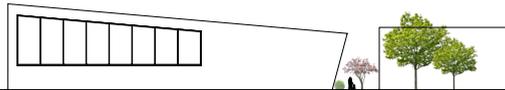

Ansicht-West  
M 1:100

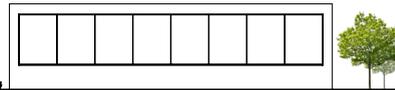

Ansicht-Nord  
M 1:100

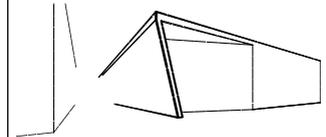

## Ansichten

### Bauvorhaben:

Sporthalle  
Deutschland, Bayern  
Priem am Chiemsee  
Seestraße 25d

### Auftraggeber:


Michael Kömer  
Technische Hochschule Rosenheim  
83024 Rosenheim  
Hochschulstraße 1

### Planung:


Christian Spiegelsberger  
Julian Merbecks

### Planinhalt:

Ost-, Süd-, West-, Nord-Ansicht  
M 1: 100

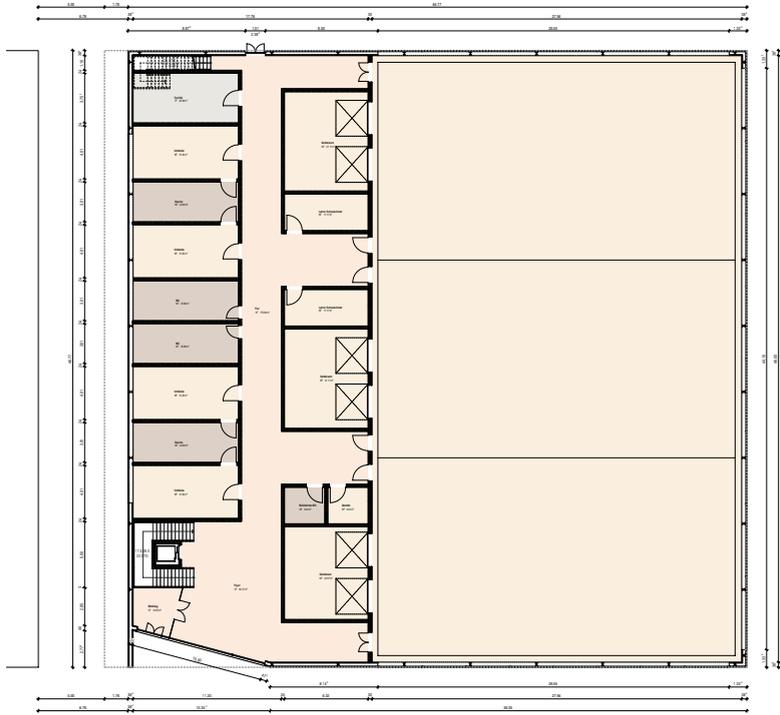

Grundriss EG  
M 1:200

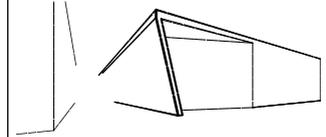

## Grundriss

### Bauvorhaben:

Sporthalle  
Deutschland, Bayern  
Priem am Chiemsee  
Seestraße 25d

### Auftraggeber:


Michael Kömer  
Technische Hochschule Rosenheim  
83024 Rosenheim  
Hochschulstraße 1

### Planung:

Christian Spiegelsberger  
Julian Merbecks

### Planinhalt:

Grundriss Erdgeschoss  
M 1: 200

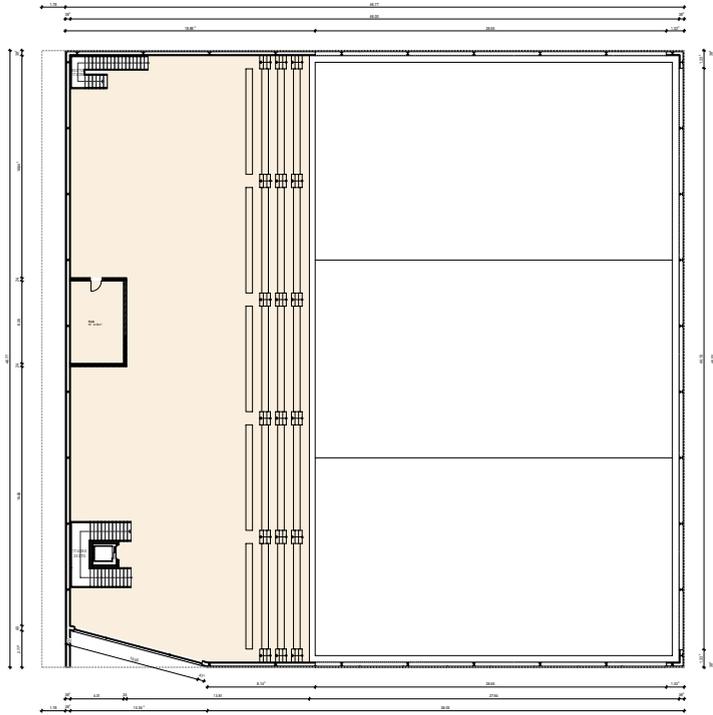

Grundriss 1. OG  
M 1:200

#### Flächenberechnung nach DIN 277

##### Verkehrsfläche

Windfang	10,55 m <sup>2</sup>
Foyer / Flur	92,37 m <sup>2</sup>
<b>102,92 m<sup>2</sup></b>	

##### Technikfläche


Technik	29,58 m <sup>2</sup>
<b>29,58 m<sup>2</sup></b>	

##### Nutzfläche

Umkleide	31,62 m <sup>2</sup>
Dusche	23,68 m <sup>2</sup>
Dusche	23,68 m <sup>2</sup>
WC	23,68 m <sup>2</sup>
WC	23,68 m <sup>2</sup>
Behinderten-WC	8,22 m <sup>2</sup>
Abstelle	8,22 m <sup>2</sup>
Lehrer / Schiedsrichter	17,17 m <sup>2</sup>
Lehrer / Schiedsrichter	17,17 m <sup>2</sup>
Geräteraum	43,97 m <sup>2</sup>
Geräteraum	47,11 m <sup>2</sup>
Geräteraum	47,11 m <sup>2</sup>
Sporthalle	1285,67 m <sup>2</sup>
Kiosk	24,89 m <sup>2</sup>
Zuschauerbereich OG	756,48 m <sup>2</sup>
<b>2477,21 m<sup>2</sup></b>	

##### Summe

**2609,71 m<sup>2</sup>**

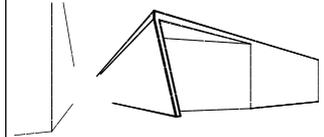

## Grundriss

### Bauvorhaben:

Sporthalle  
Deutschland, Bayern  
Priem am Chiemsee  
Seestraße 25d

### Auftraggeber:


Michael Körner  
Technische Hochschule Rosenheim  
83024 Rosenheim  
Hochschulstraße 1

### Planung:


Christian Spiegelsberger  
Julian Merbecks

### Planinhalt:


Grundriss 1. Obergeschoss  
M 1: 100

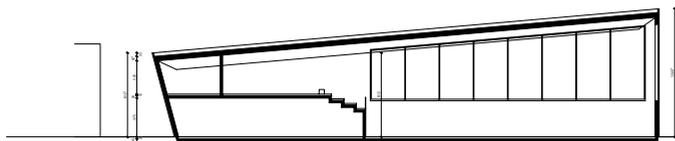

Schnitt A-A  
M 1:200

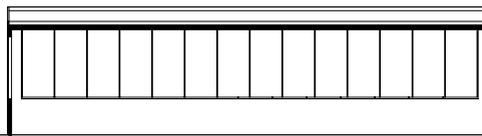

Schnitt B-B  
M 1:200

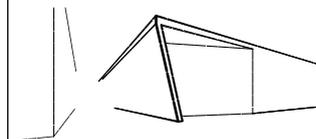

## Schnitte

### Bauvorhaben:

Sporthalle  
Deutschland, Bayern  
Priem am Chiemsee  
Seestraße 25d

### Auftraggeber:


Michael Kömer  
Technische Hochschule Rosenheim  
83024 Rosenheim  
Hochschulstraße 1

### Planung:


Christian Spiegelsberger  
Julian Merbecks

### Planinhalt:

Schnitt A-A; Schnitt B-B  
M 1: 200

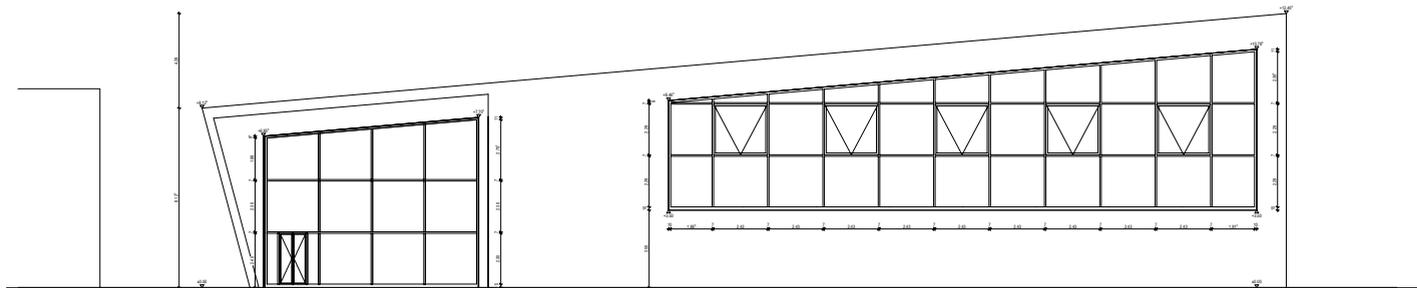

Ansicht-Ost  
M 1:50

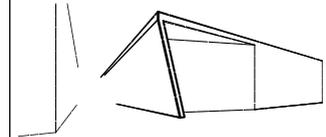

## Ansichten

### Bauvorhaben:

Sporthalle  
Deutschland, Bayern  
Priem am Chiemsee  
Seestraße 25d

### Auftraggeber:


Michael Kömer  
Technische Hochschule Rosenheim  
83024 Rosenheim  
Hochschulstraße 1

### Planung:


Christian Spiegelsberger  
Julian Merbecks

### Planinhalt:

Ost-Ansicht  
M 1: 50

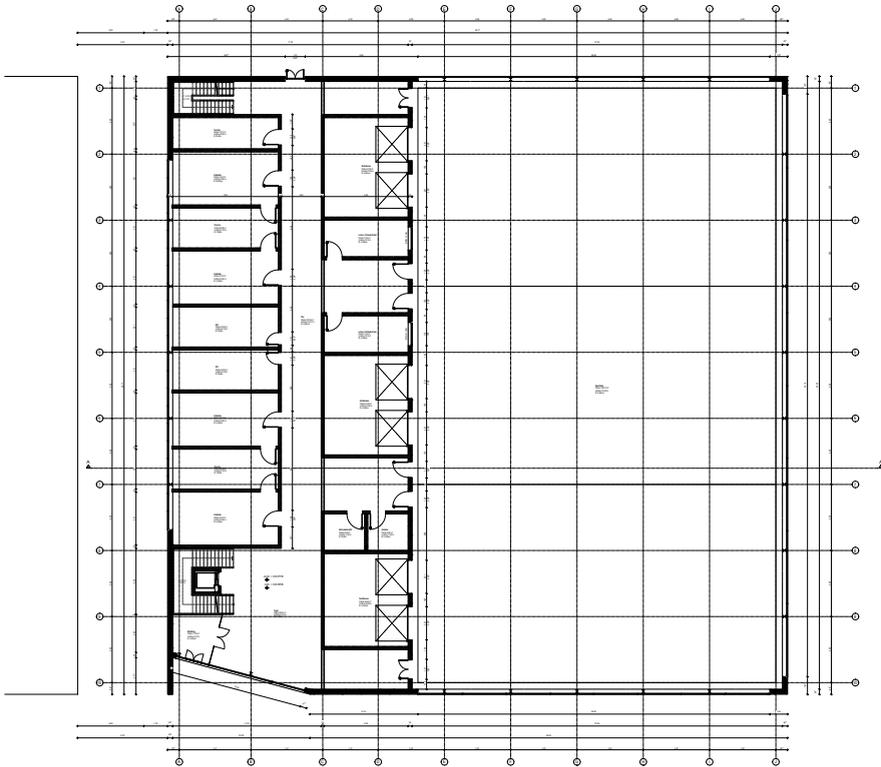

Grundriss EG  
M 1:50

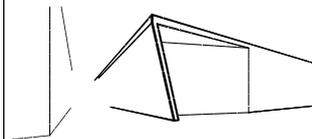

## Grundriss

### Bauvorhaben:

Sporthalle  
Deutschland, Bayern  
Priem am Chiemsee  
Seestraße 25d

### Auftraggeber:


Michael Kömer  
Technische Hochschule Rosenheim  
83024 Rosenheim  
Hochschulstraße 1

### Planung:


Christian Spiegelsberger  
Julian Merbecks

### Planinhalt:

Grundriss Erdgeschoss  
M 1: 50

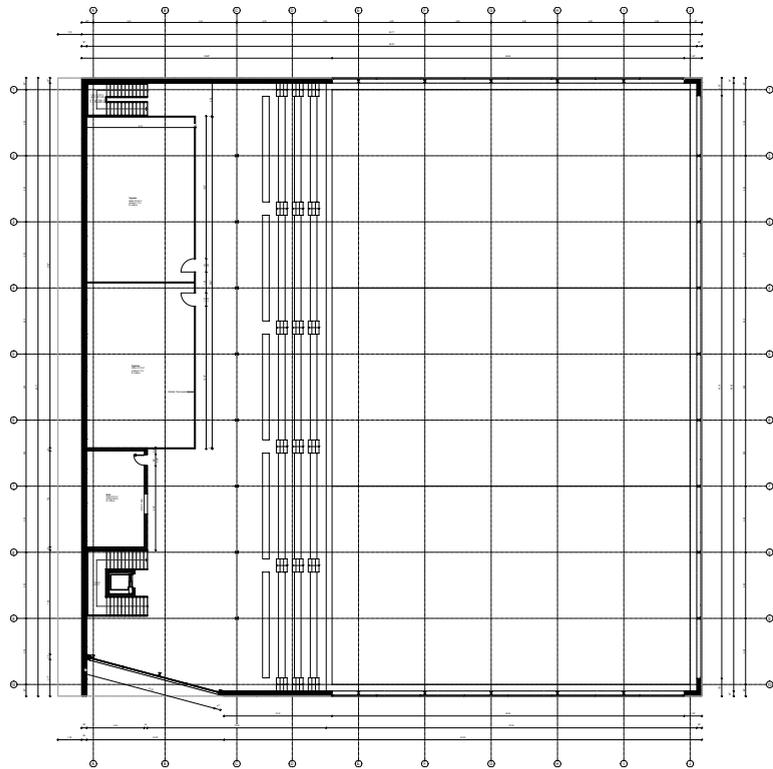

Grundriss 1. OG  
M 1:50

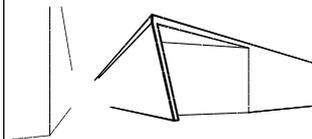

## Grundriss

### Bauvorhaben:

Sporthalle  
Deutschland, Bayern  
Priem am Chiemsee  
Seestraße 25d

### Auftraggeber:


Michael Kömer  
Technische Hochschule Rosenheim  
83024 Rosenheim  
Hochschulstraße 1

### Planung:


Christian Spiegelsberger  
Julian Merbecks

### Planinhalt:

Grundriss 1. Obergeschoss  
M 1: 50

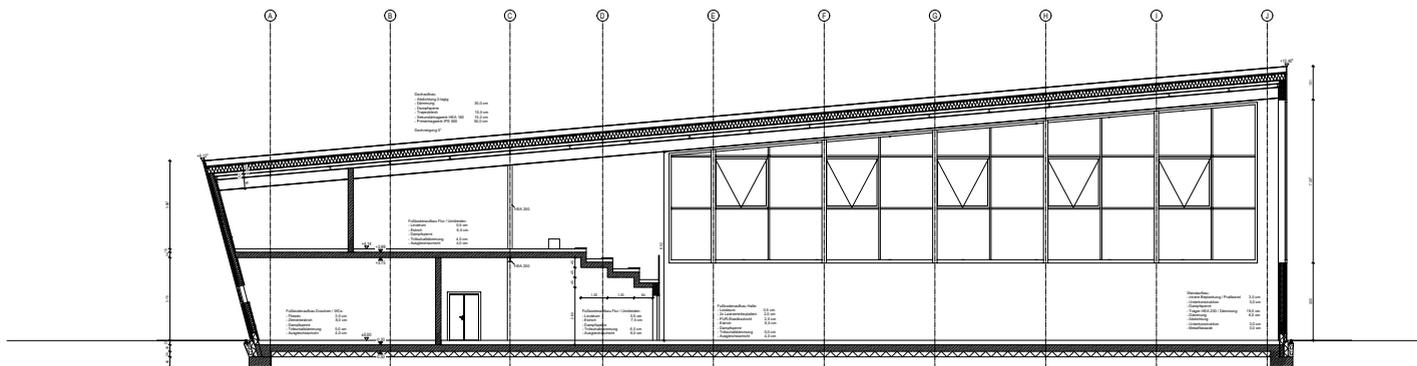

Schnitt A-A  
M 1:50

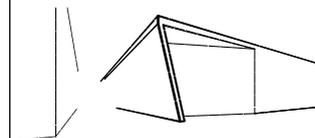

## Schnitt

### Bauvorhaben:

Sporthalle  
Deutschland, Bayern  
Priem am Chiemsee  
Seestraße 25d

### Auftraggeber:




Michael Kömer  
Technische Hochschule Rosenheim  
83024 Rosenheim  
Hochschulstraße 1

### Planung:

Christian Spiegelsberger  
Julian Merbecks

### Planinhalt:

Schnitt A-A  
M 1: 50

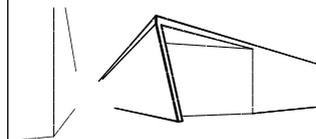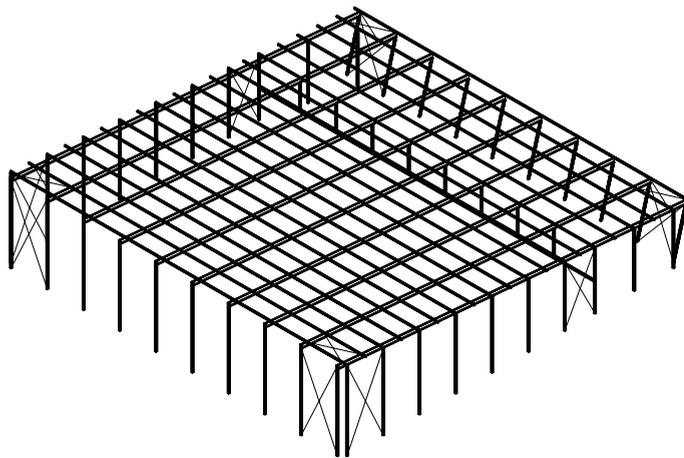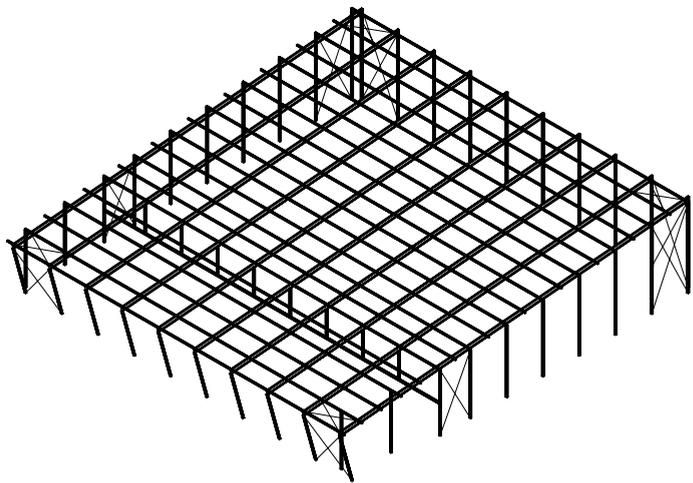

## Axonometrie

### Bauvorhaben:

Sporthalle  
Deutschland, Bayern  
Priem am Chiemsee  
Seestraße 25d

### Auftraggeber:



Michael Kömer  
Technische Hochschule Rosenheim  
83024 Rosenheim  
Hochschulstraße 1

### Planung:

Christian Spiegelsberger  
Julian Merbecks

### Planinhalt:

Konstruktive Tragstruktur

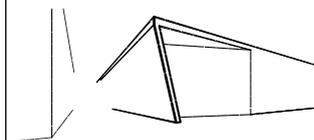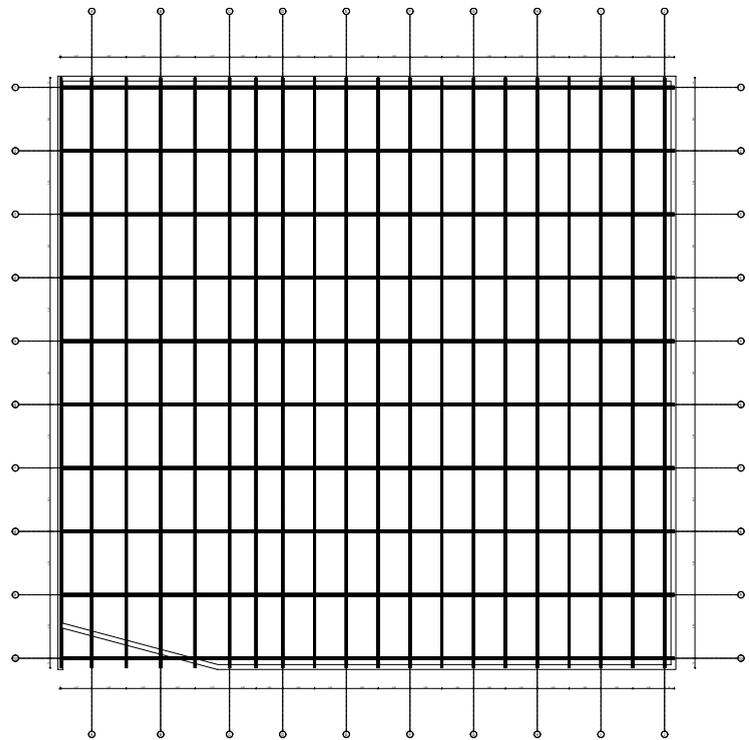

# Dachtragwerk

## Bauvorhaben:

Sporthalle  
 Deutschland, Bayern  
 Prien am Chiemsee  
 Seestraße 25d

## Auftraggeber:




Michael Kömer  
 Technische Hochschule Rosenheim  
 83024 Rosenheim  
 Hochschulstraße 1

## Planung:

Christian Spiegelsberger  
 Julian Merbecks

## Planinhalt:

Dachtragwerk  
 M 1: 50

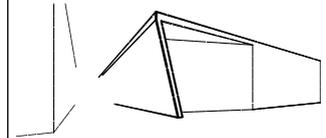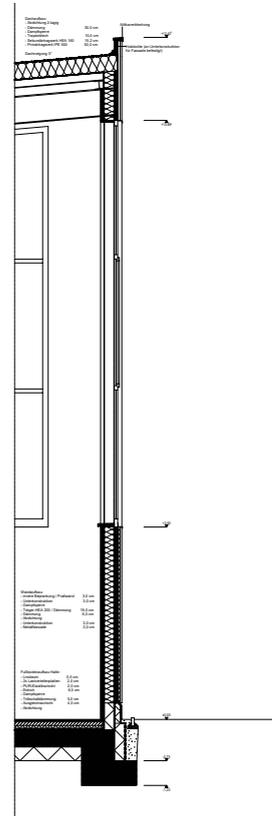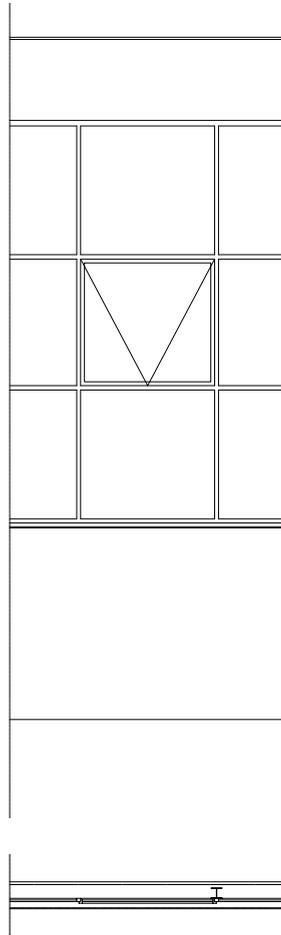

## Fassadenschnitt

### Bauvorhaben:

Sporthalle  
Deutschland, Bayern  
Priem am Chiemsee  
Seestraße 25d

### Auftraggeber:



Michael Kömer  
Technische Hochschule Rosenheim  
83024 Rosenheim  
Hochschulstraße 1

### Planung:

Christian Spiegelsberger  
Julian Merbecks

### Planinhalt:

Fassadenschnitt  
M 1: 10

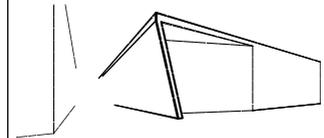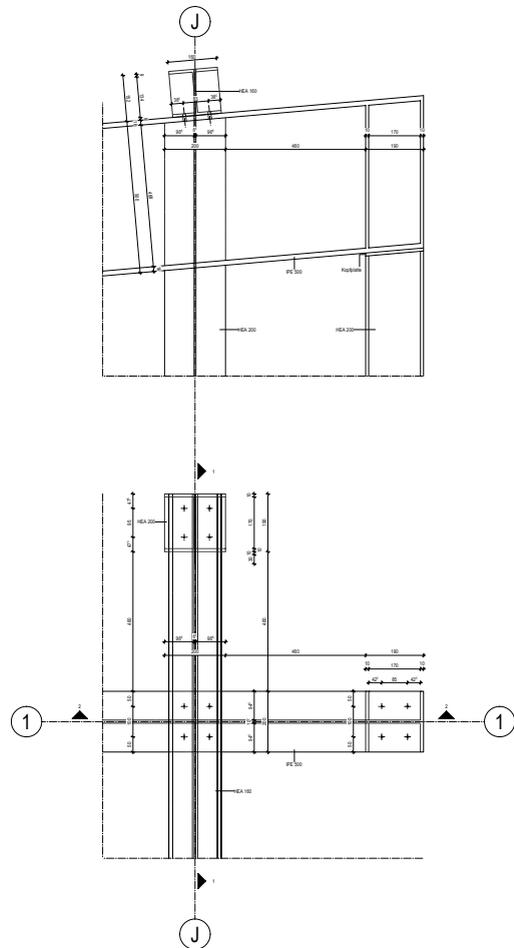

## Detail

### Bauvorhaben:

Sporthalle  
Deutschland, Bayern  
Priem am Chiemsee  
Seestraße 25d

### Auftraggeber:

Michael Kömer  
Technische Hochschule Rosenheim  
83024 Rosenheim  
Hochschulstraße 1

### Planung:

Christian Spiegelsberger  
Julian Merbecks

### Planinhalt:

Detail Eckverbindung Dachtragwerk  
M 1 : 5