



Atelier +


By Beitat, Fuckner, Schiner

# Atelier +

By Beitat, Fuckner, Schiner

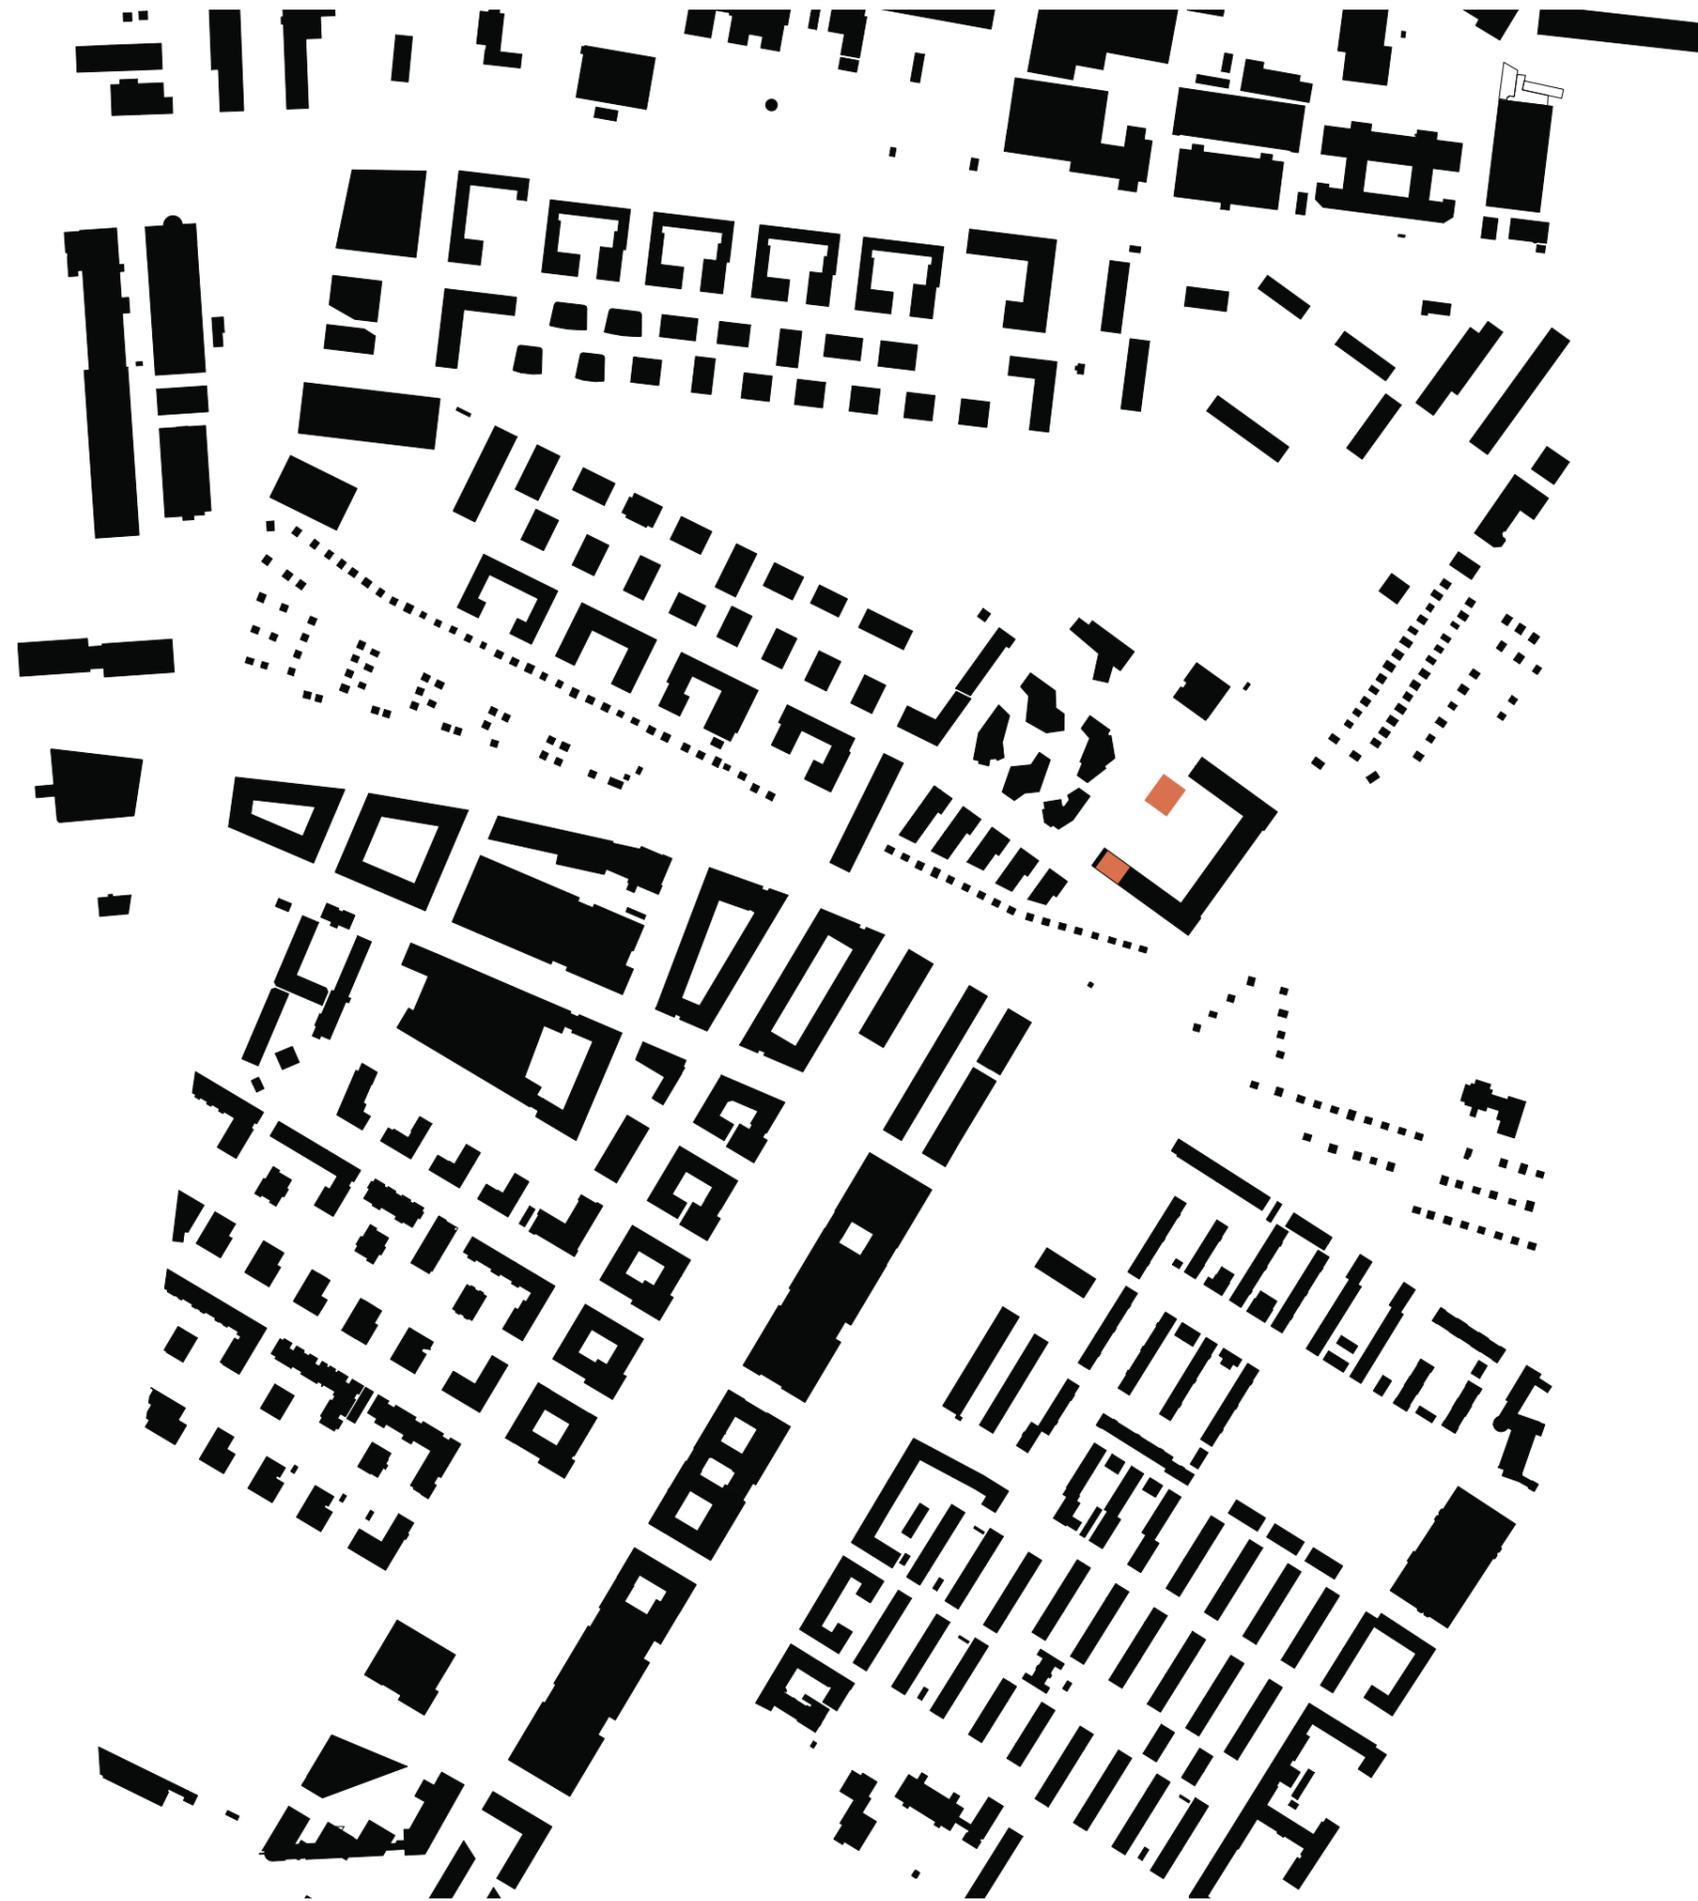


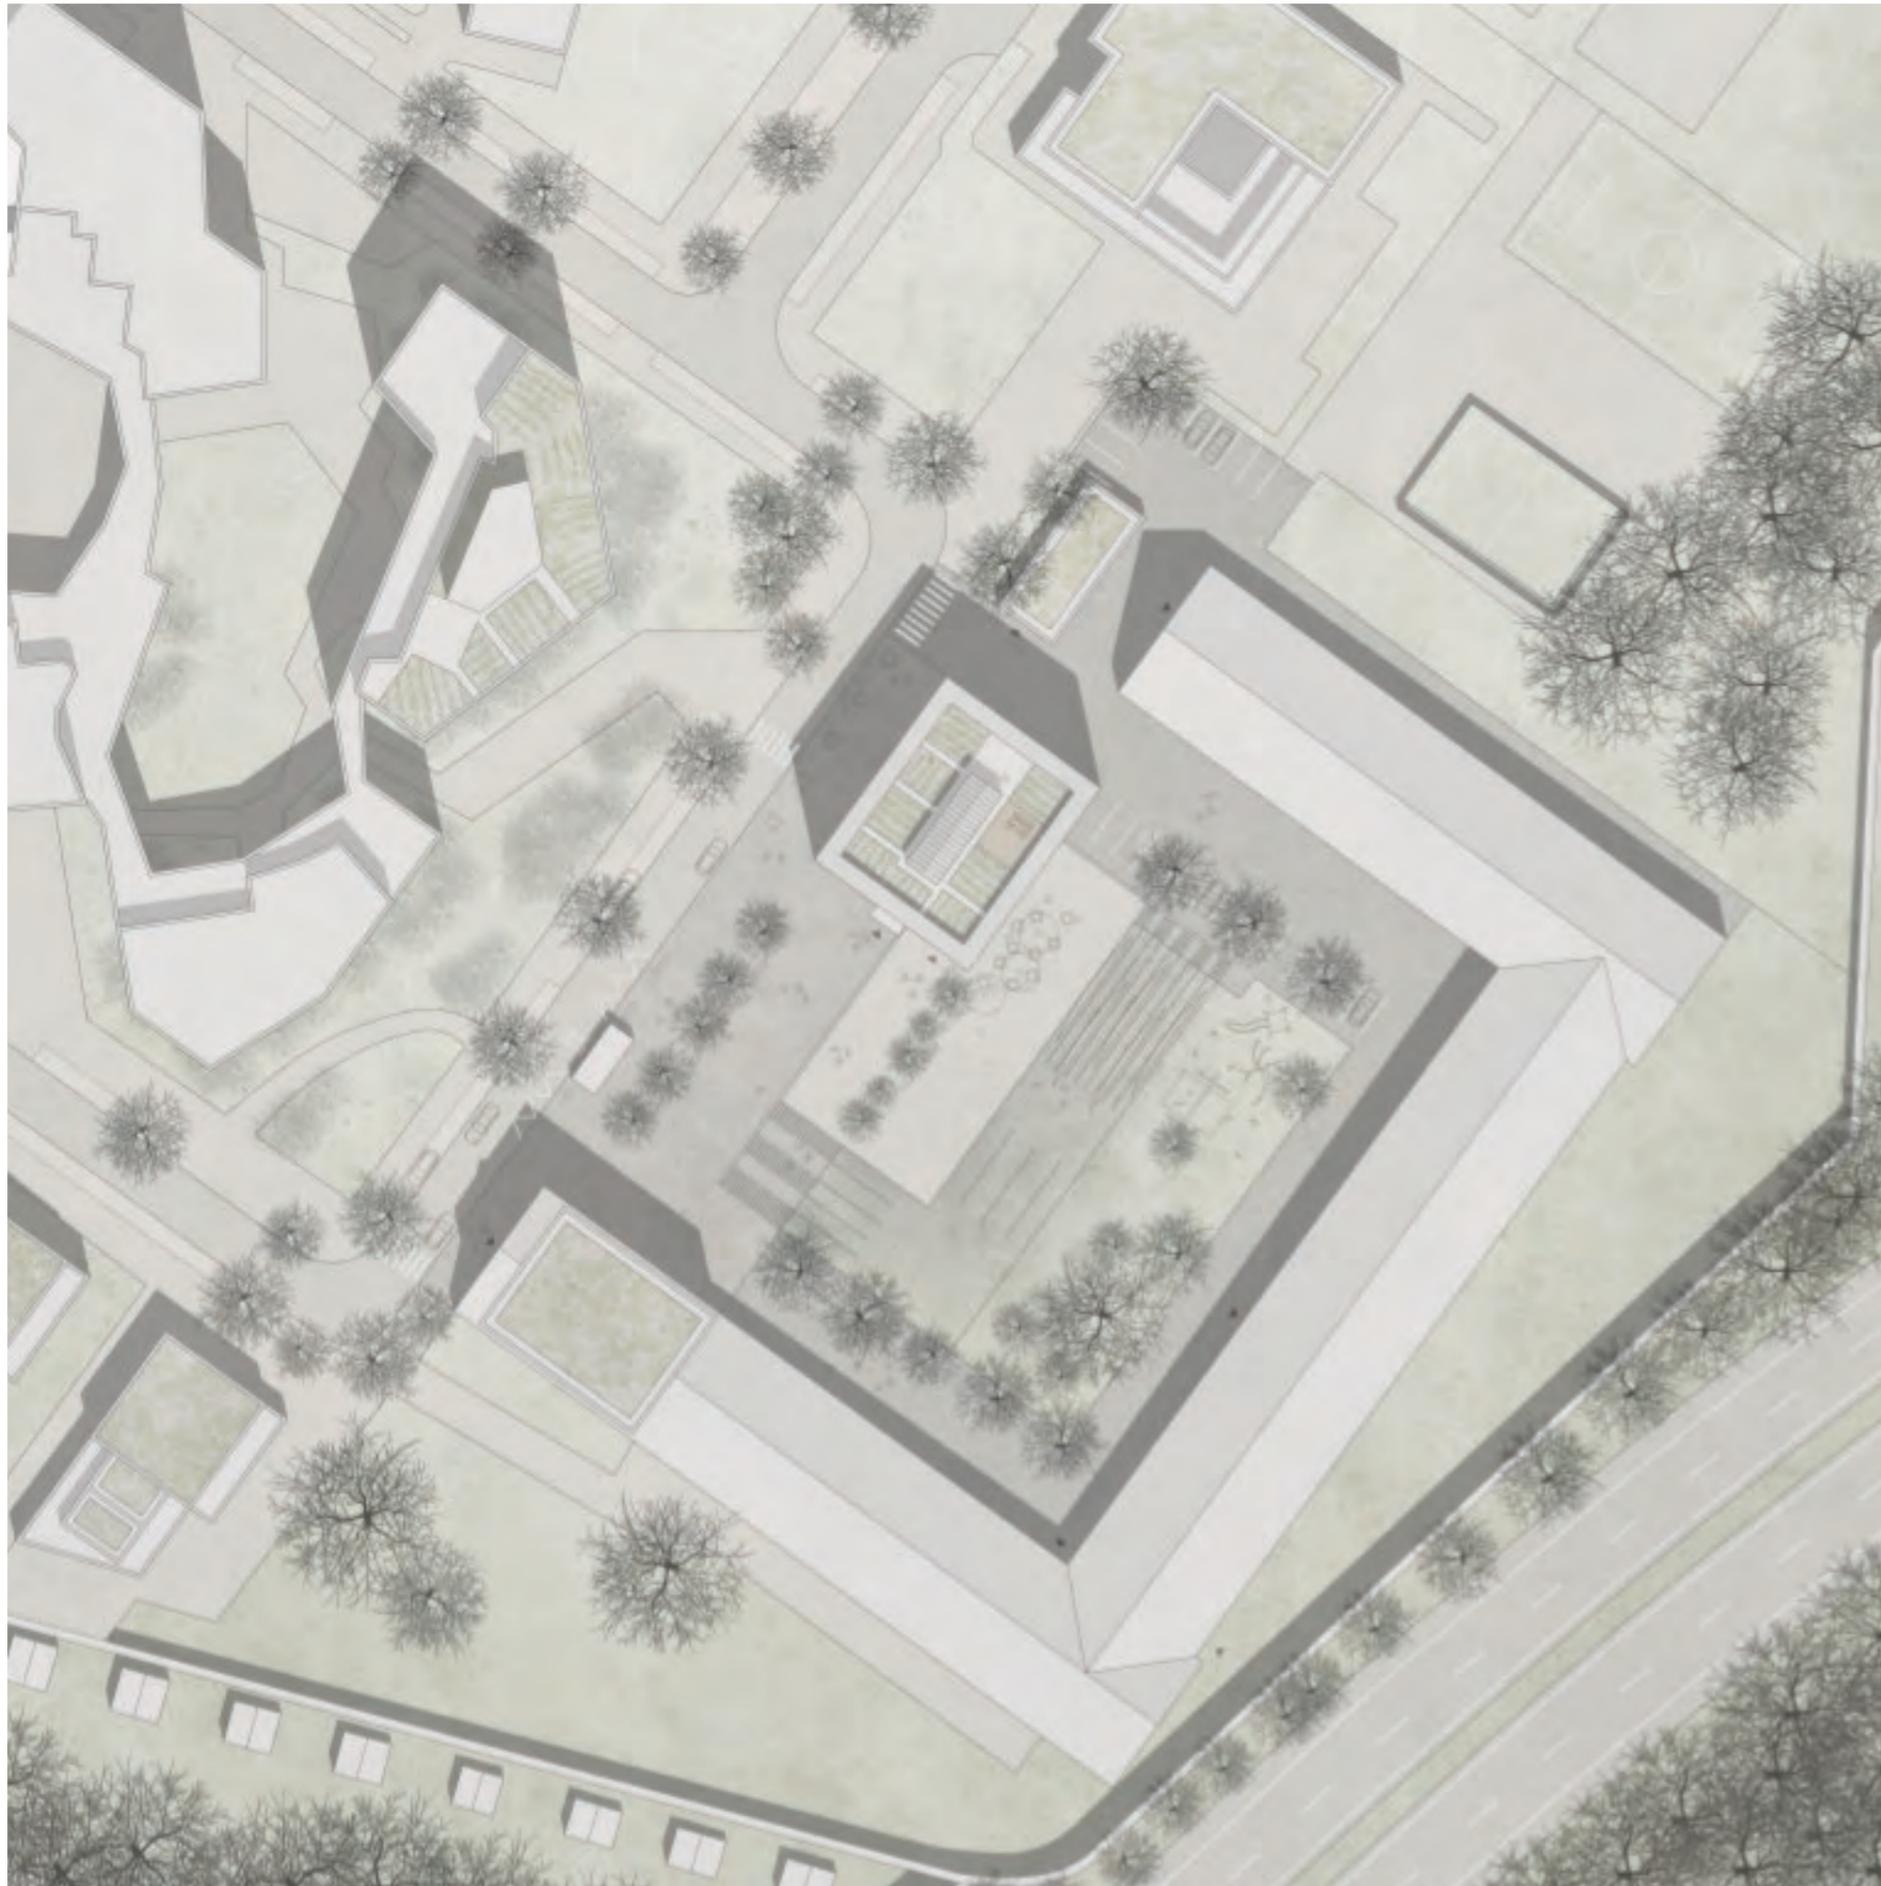

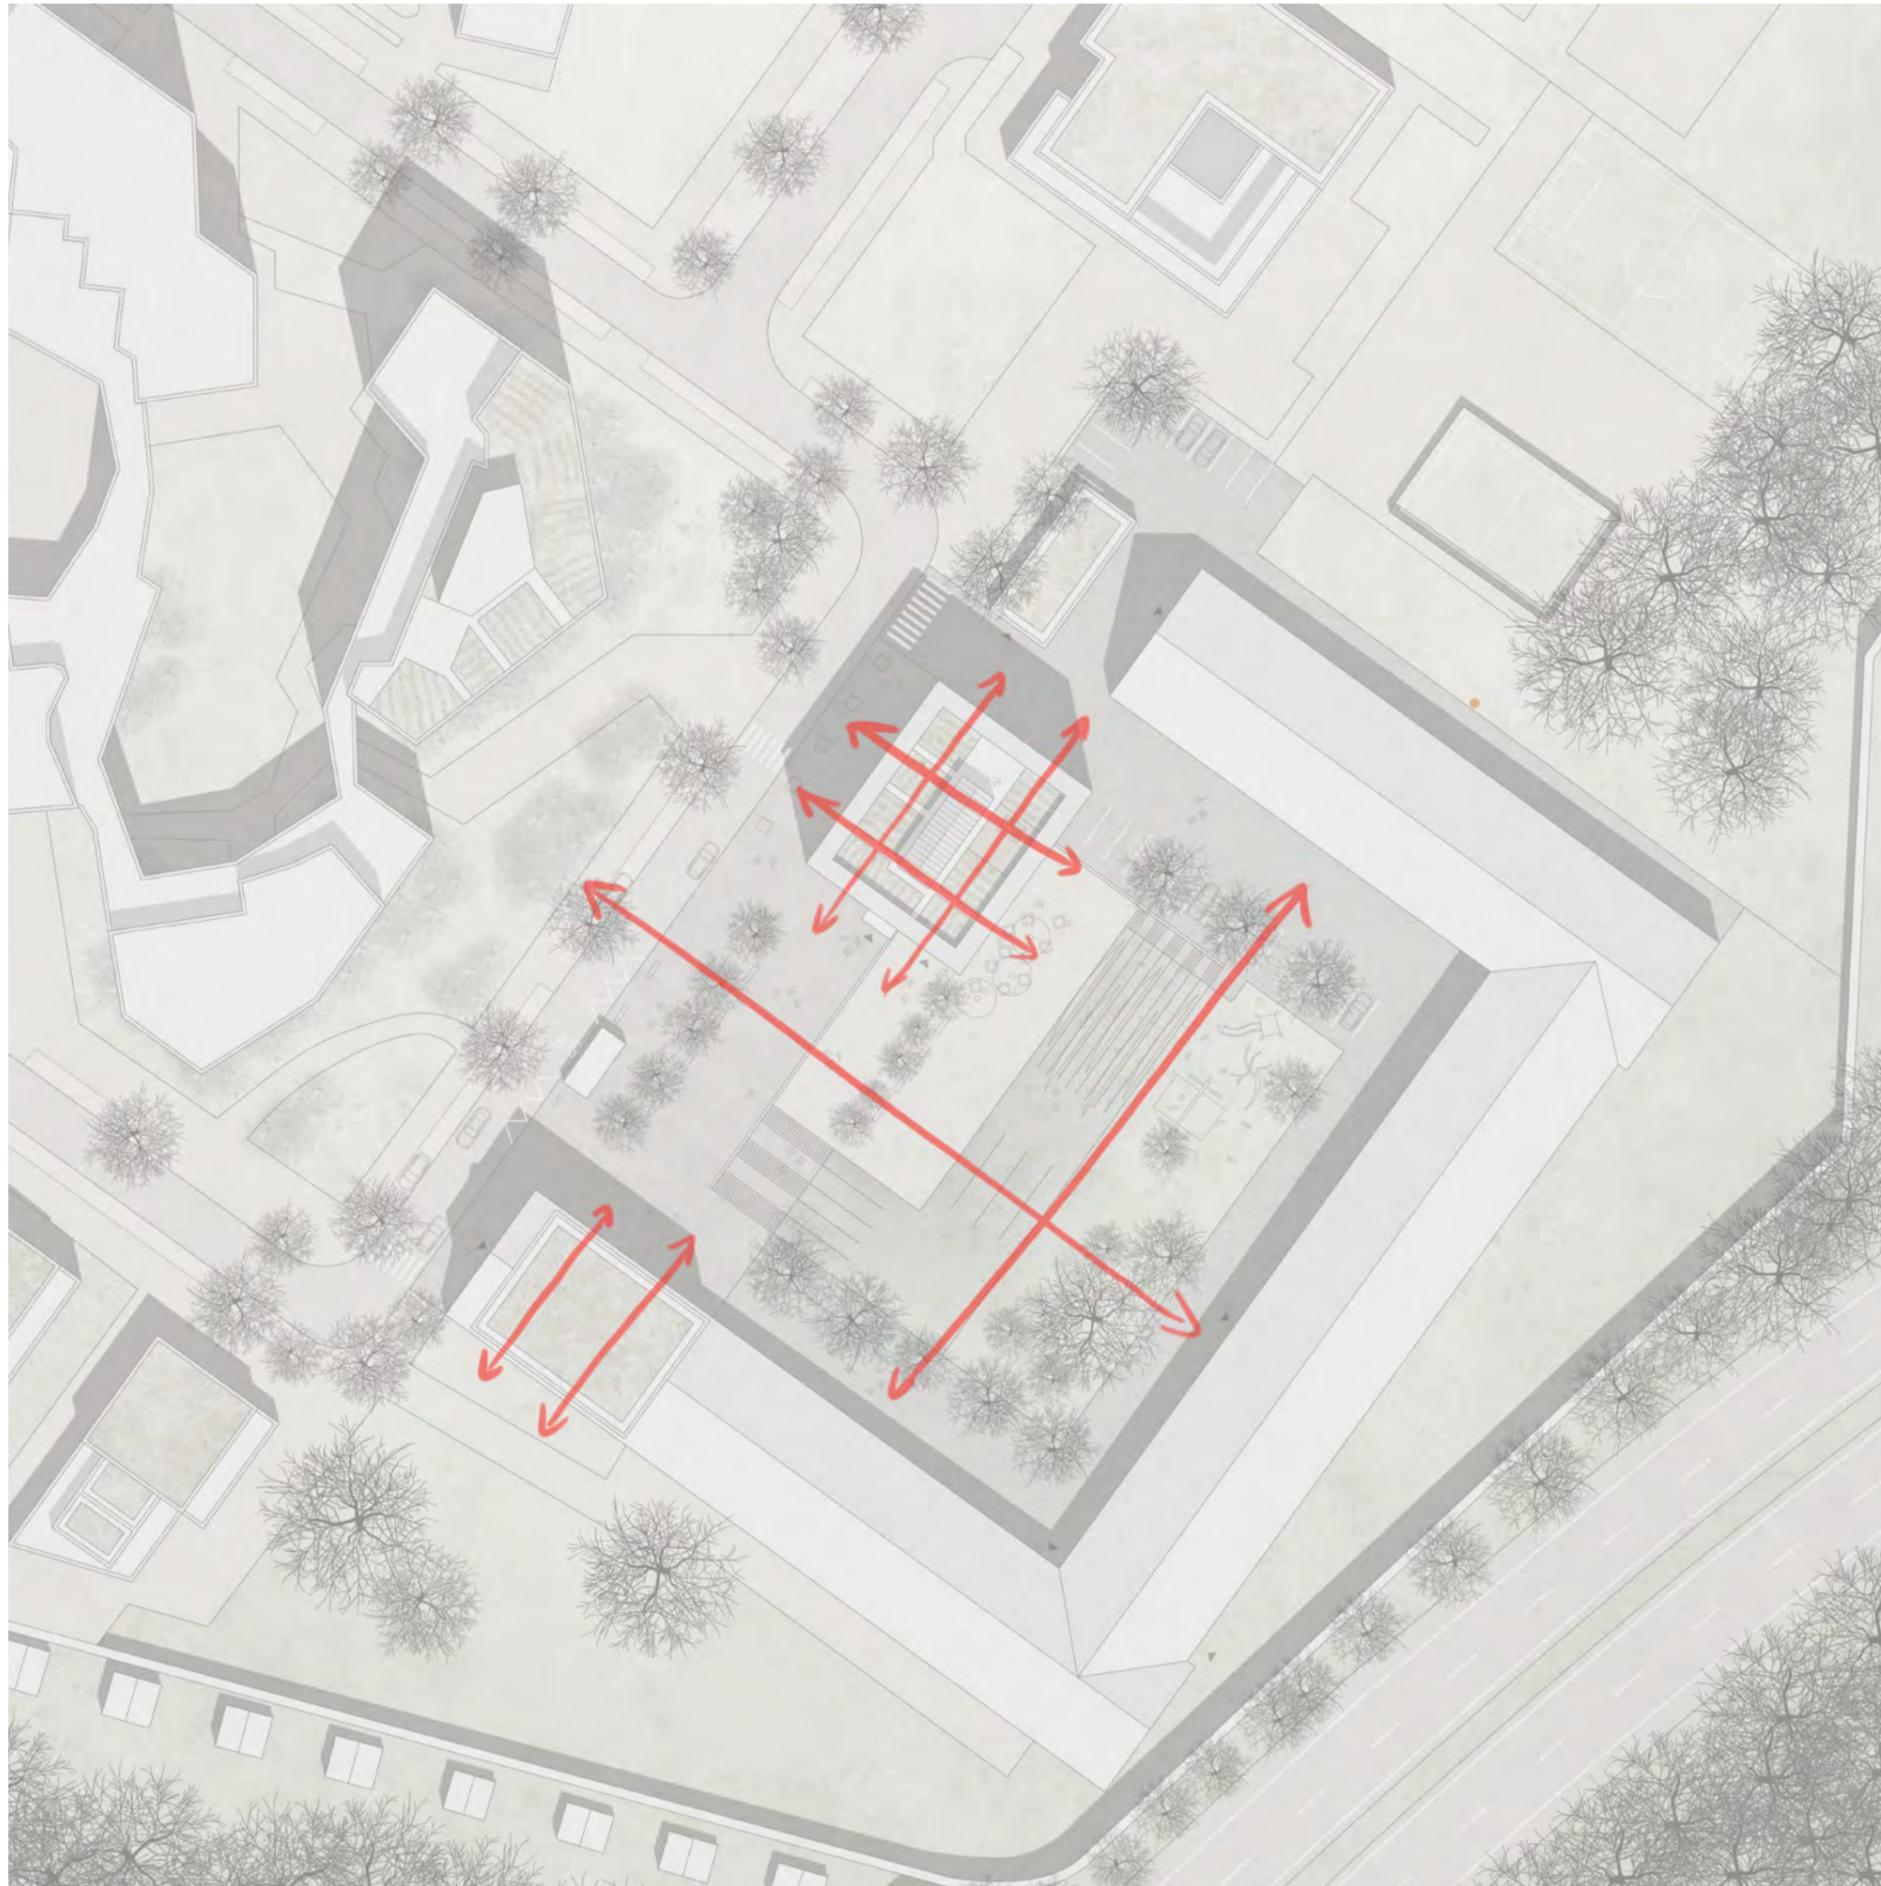


# Atelier +

By Beitat, Fuckner, Schiner

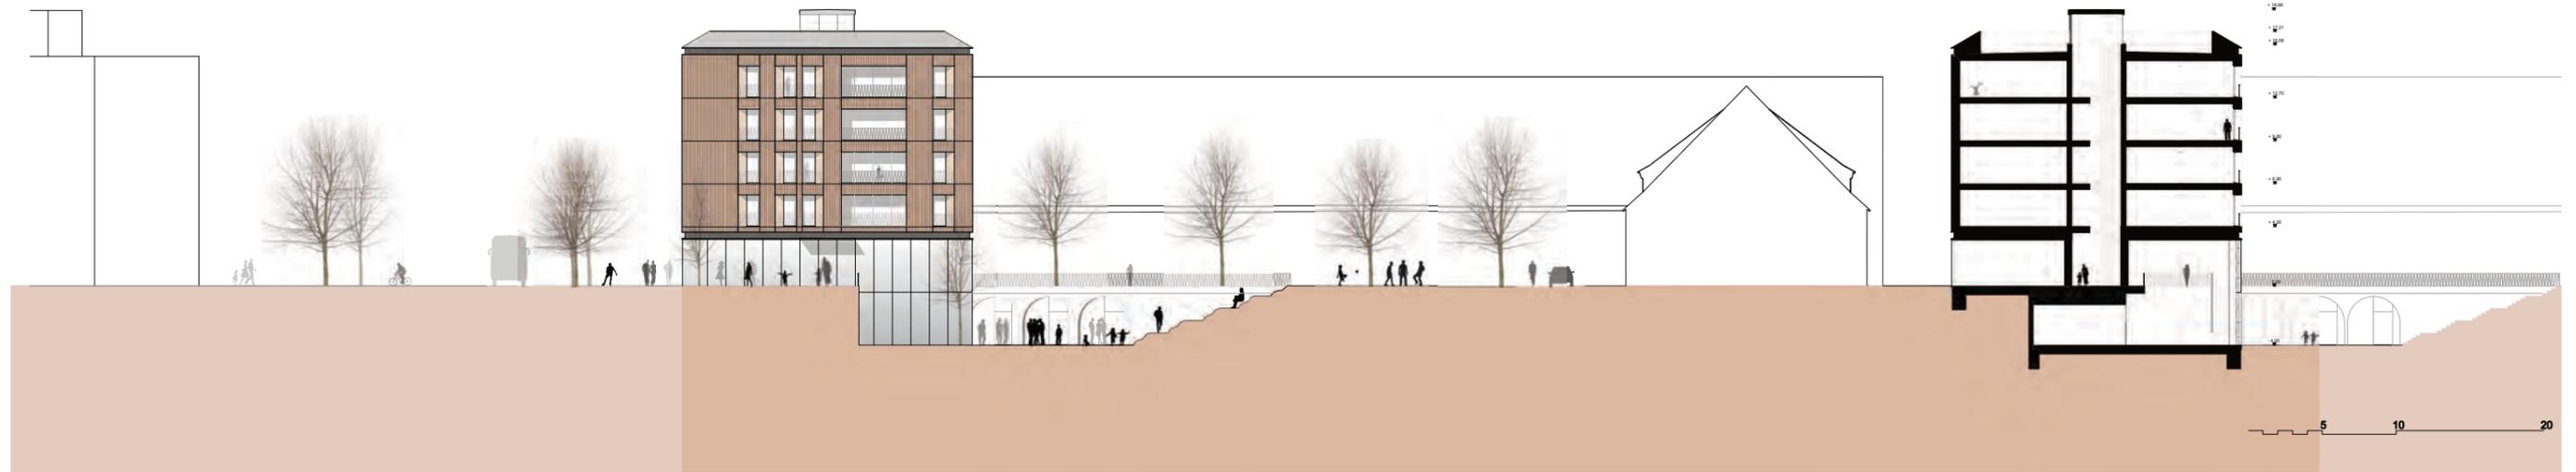

ANSICHT SÜD

QUERSCHNITT

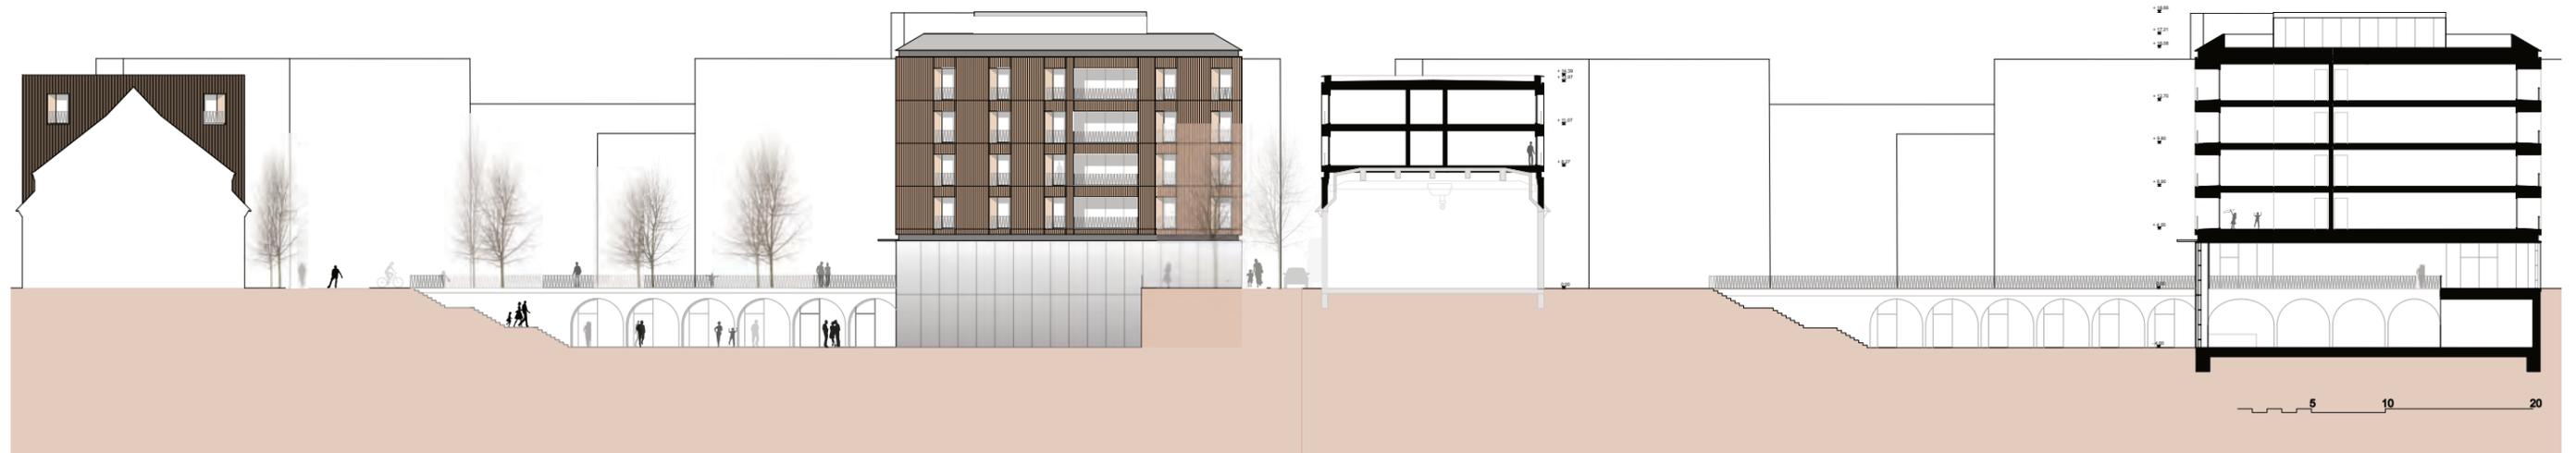


OSTANSICHT

LÄNGSSCHNITT

# Atelier +

By Beitat, Fuckner, Schiner

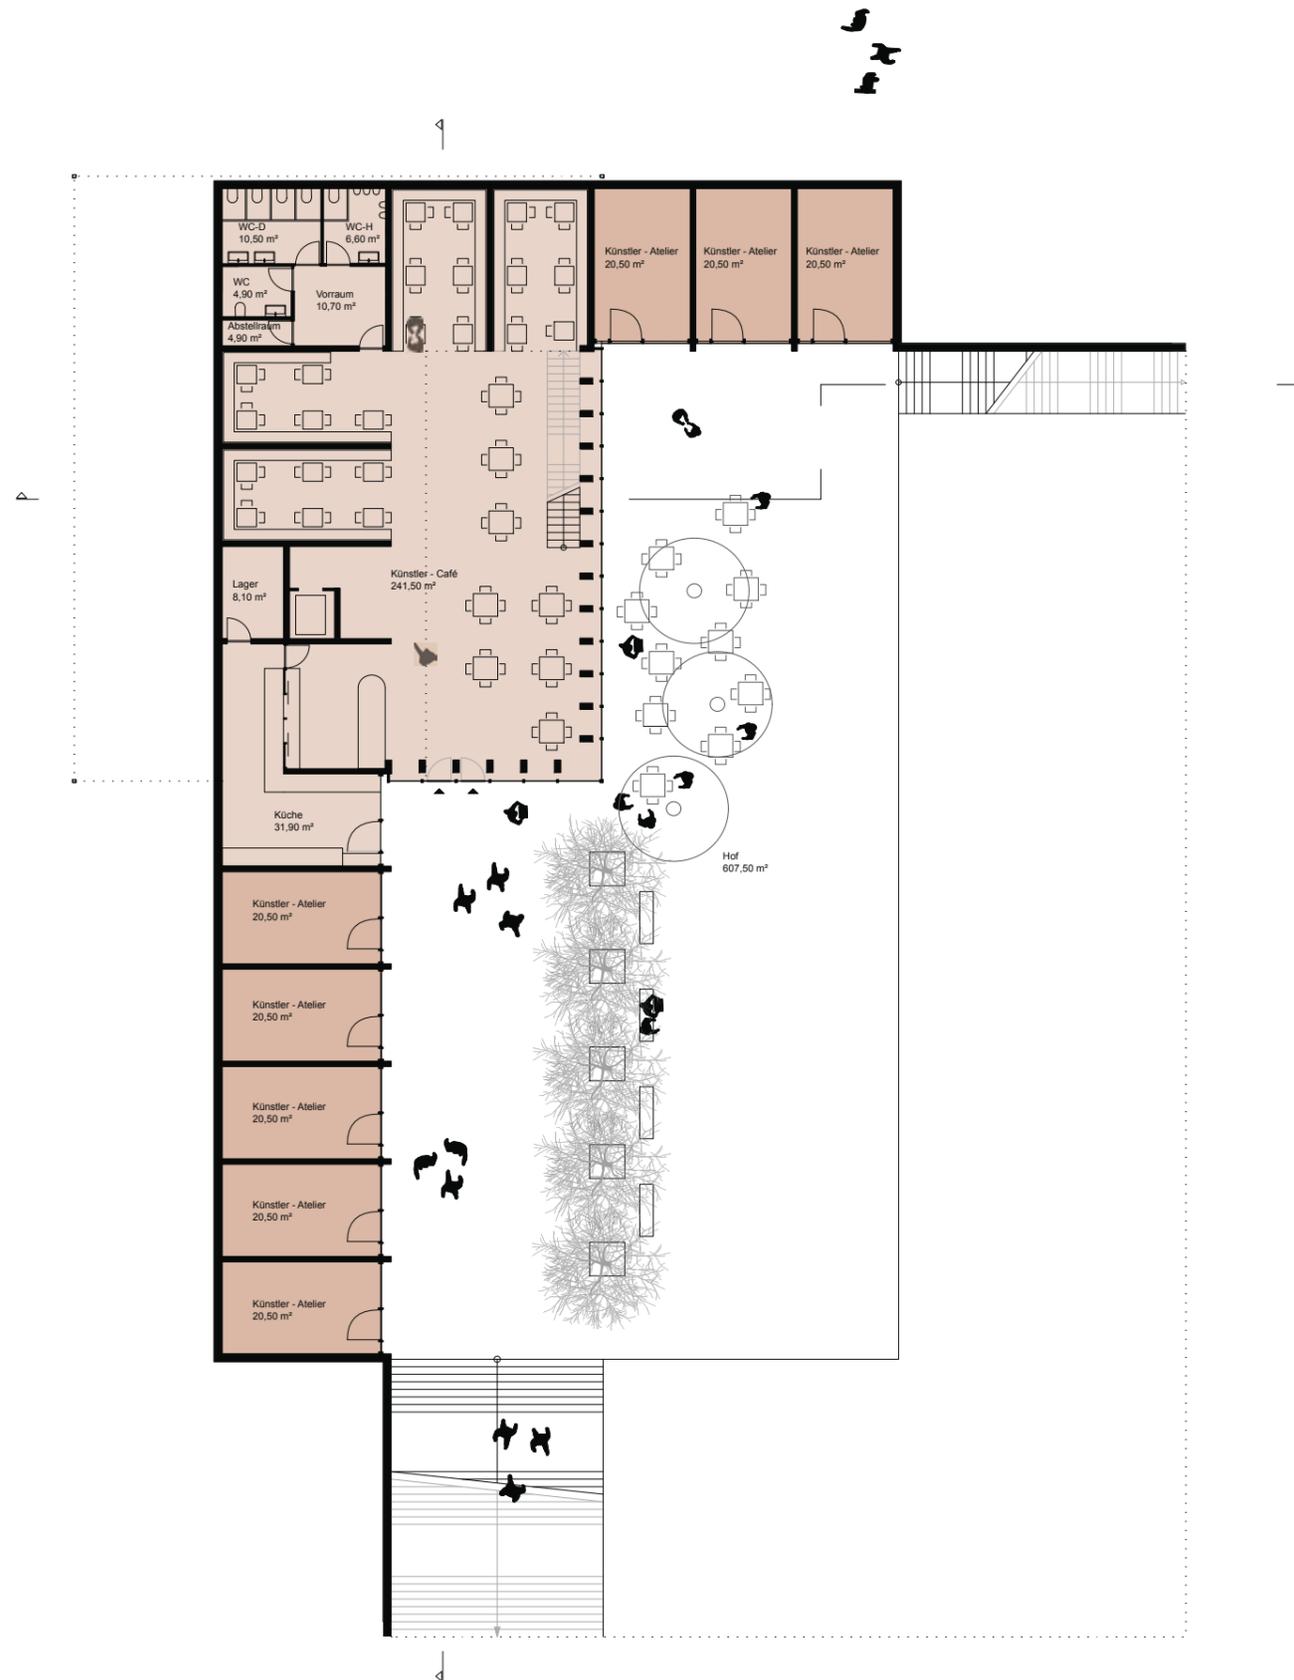


- öffentlicher Bereich
- Atelier
- Wohnen

GRUNDRISS UG


# Atelier +

By Beitat, Fuckner, Schiner

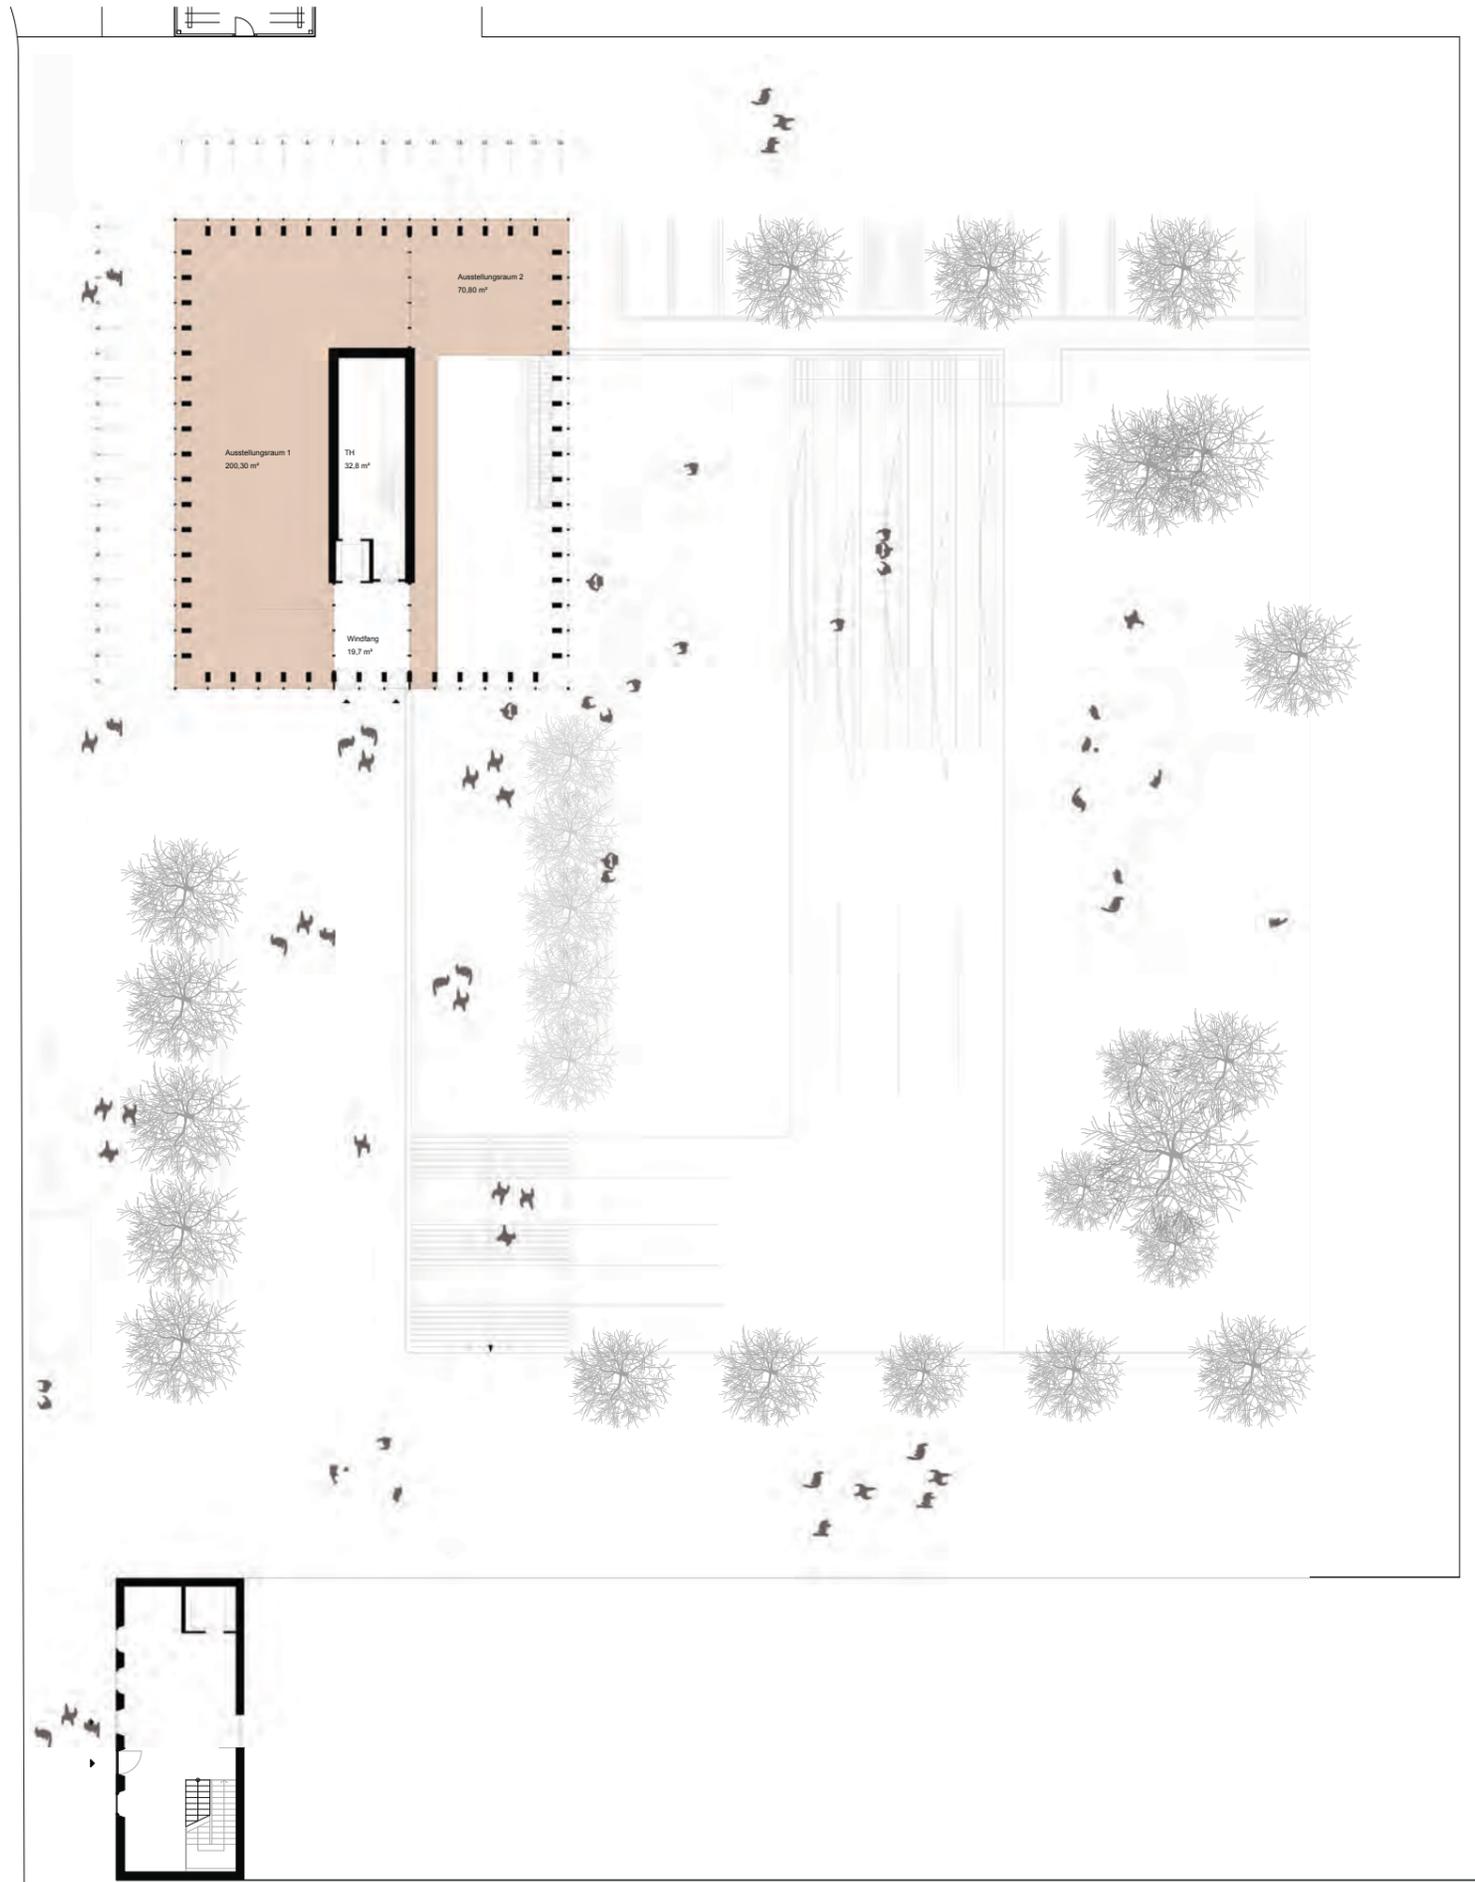


- öffentlicher Bereich
- Atelier
- Wohnen

GRUNDRISS EG

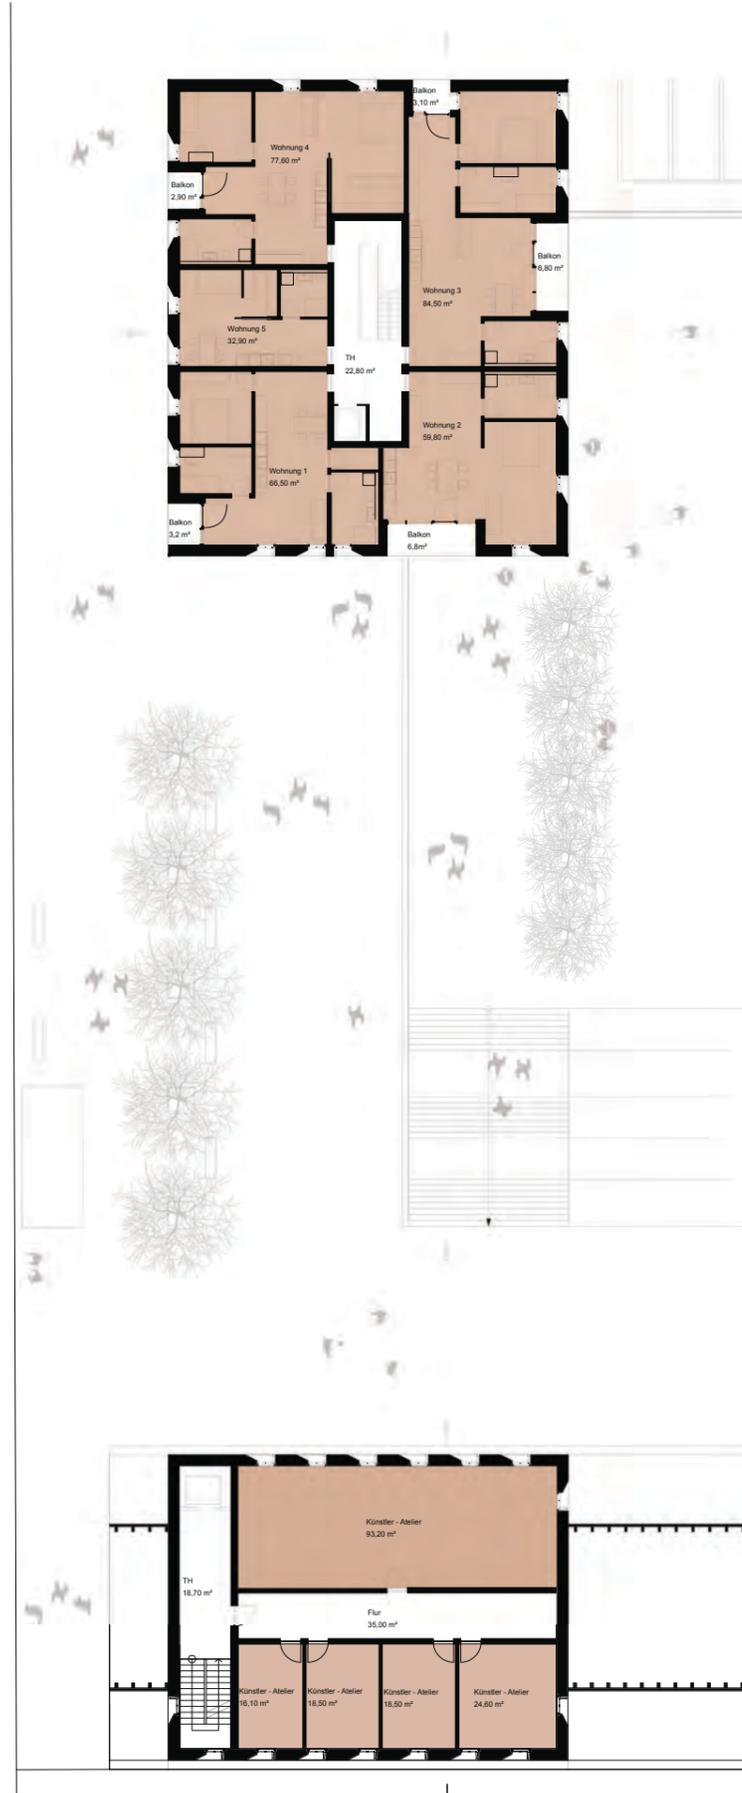


- öffentlicher Bereich
- Atelier
- Wohnen


## REGELGESCHOSS

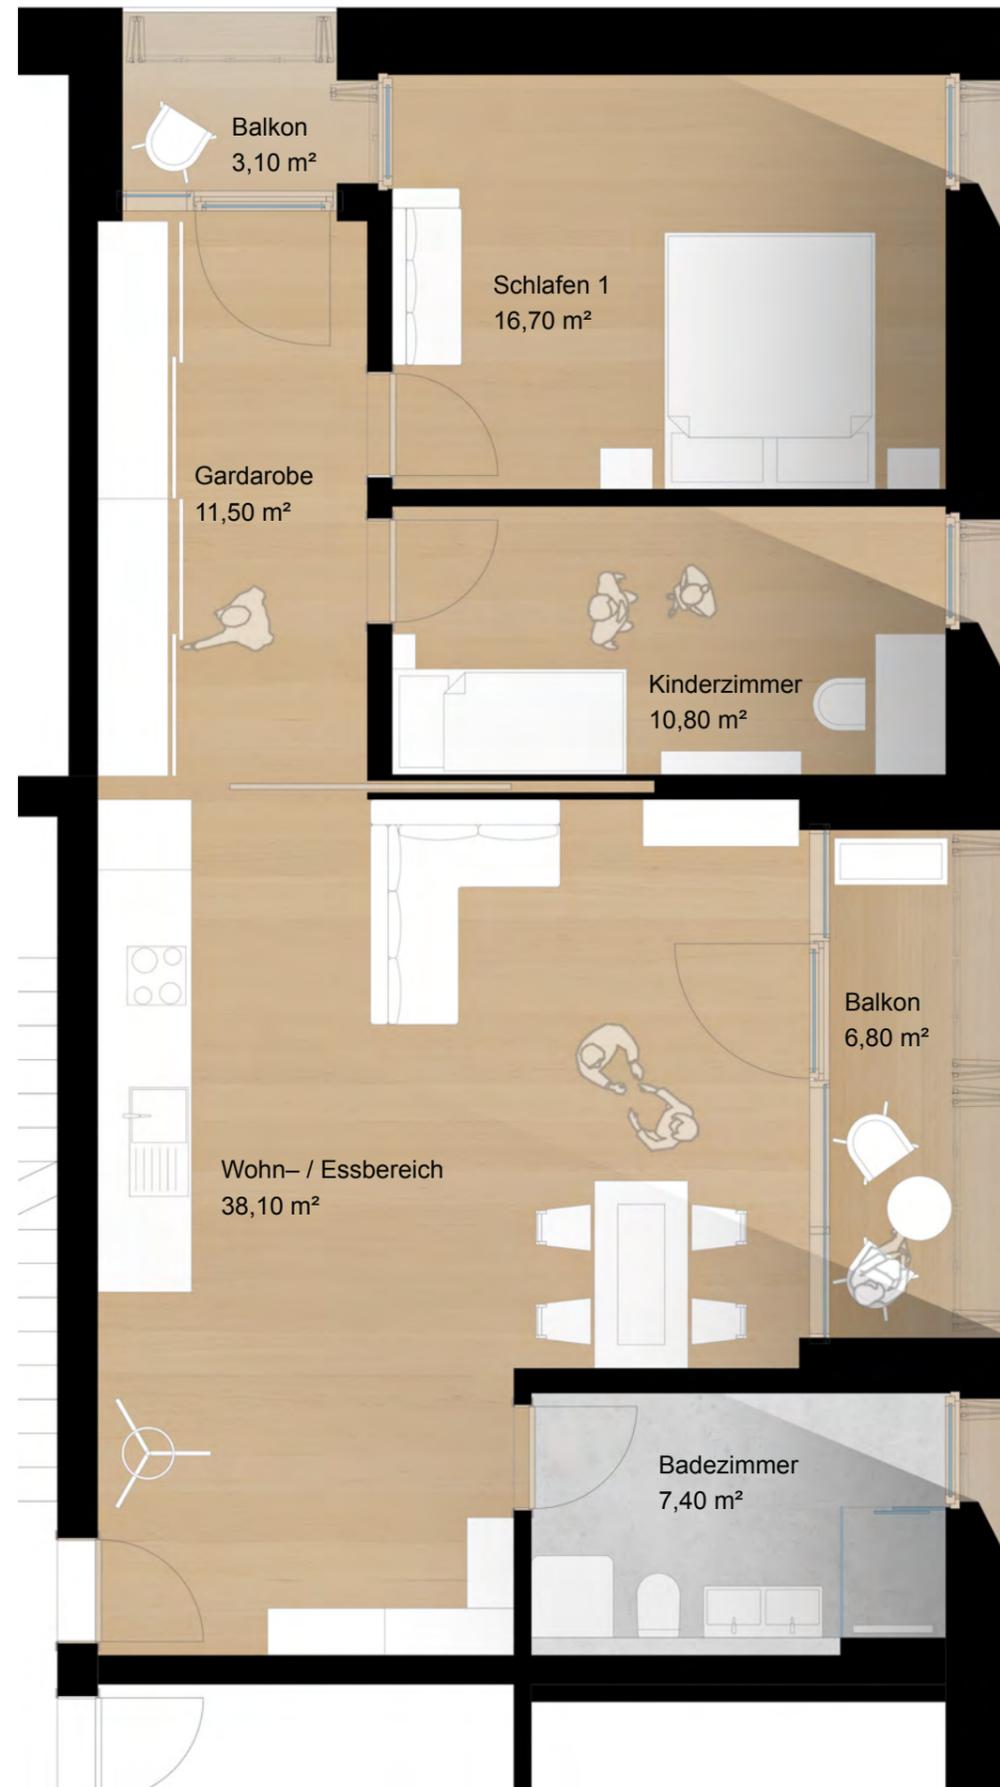







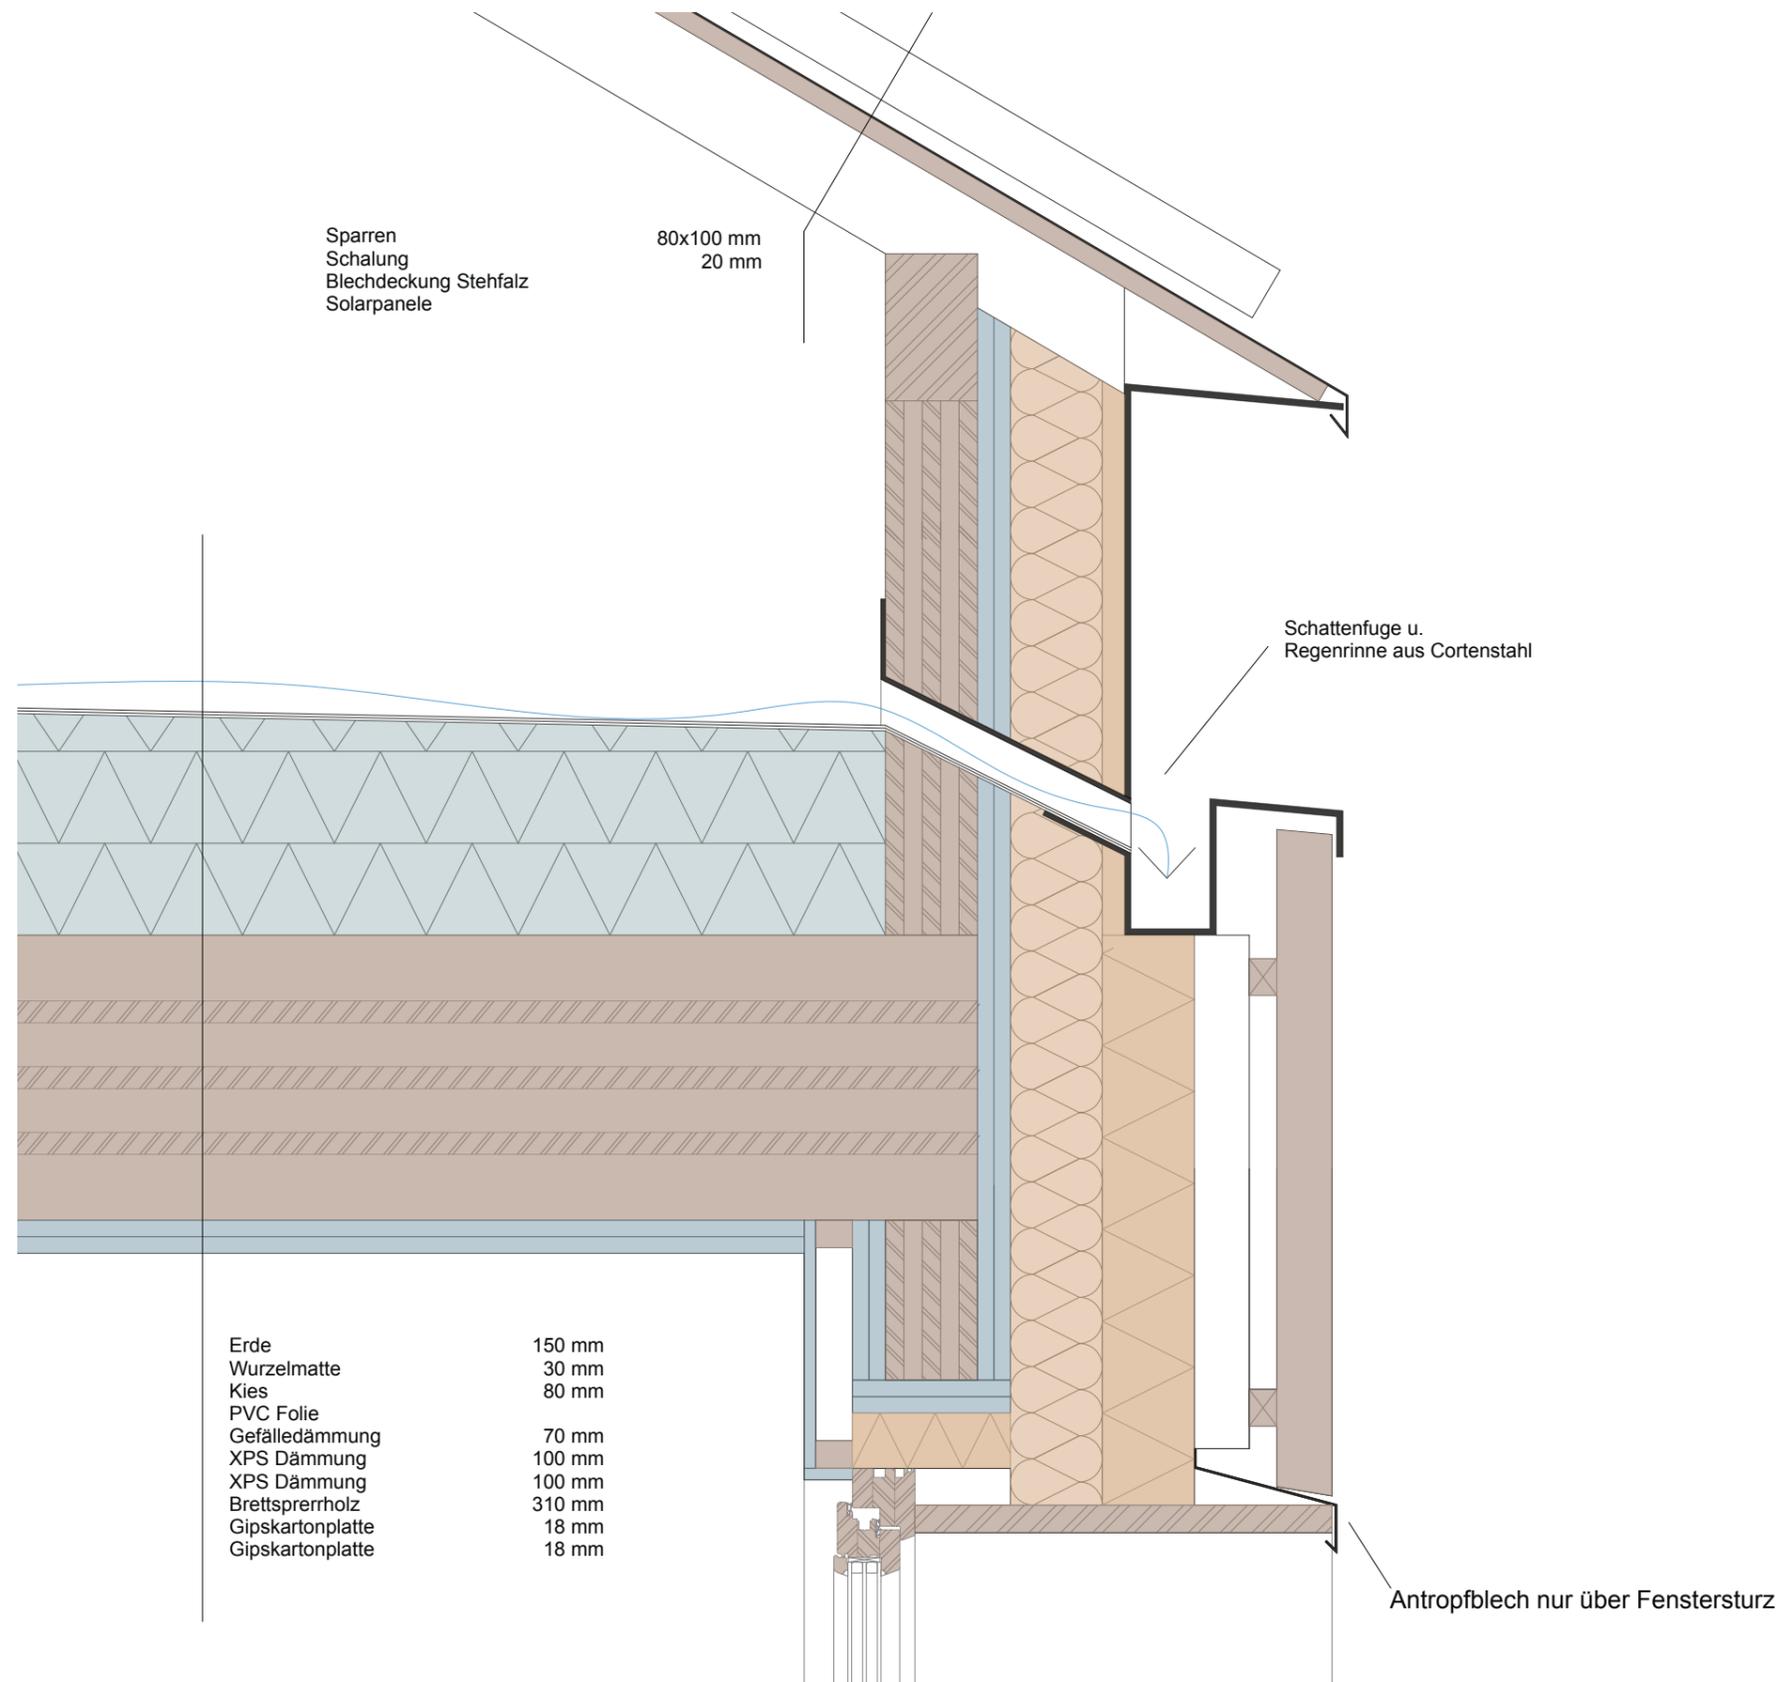

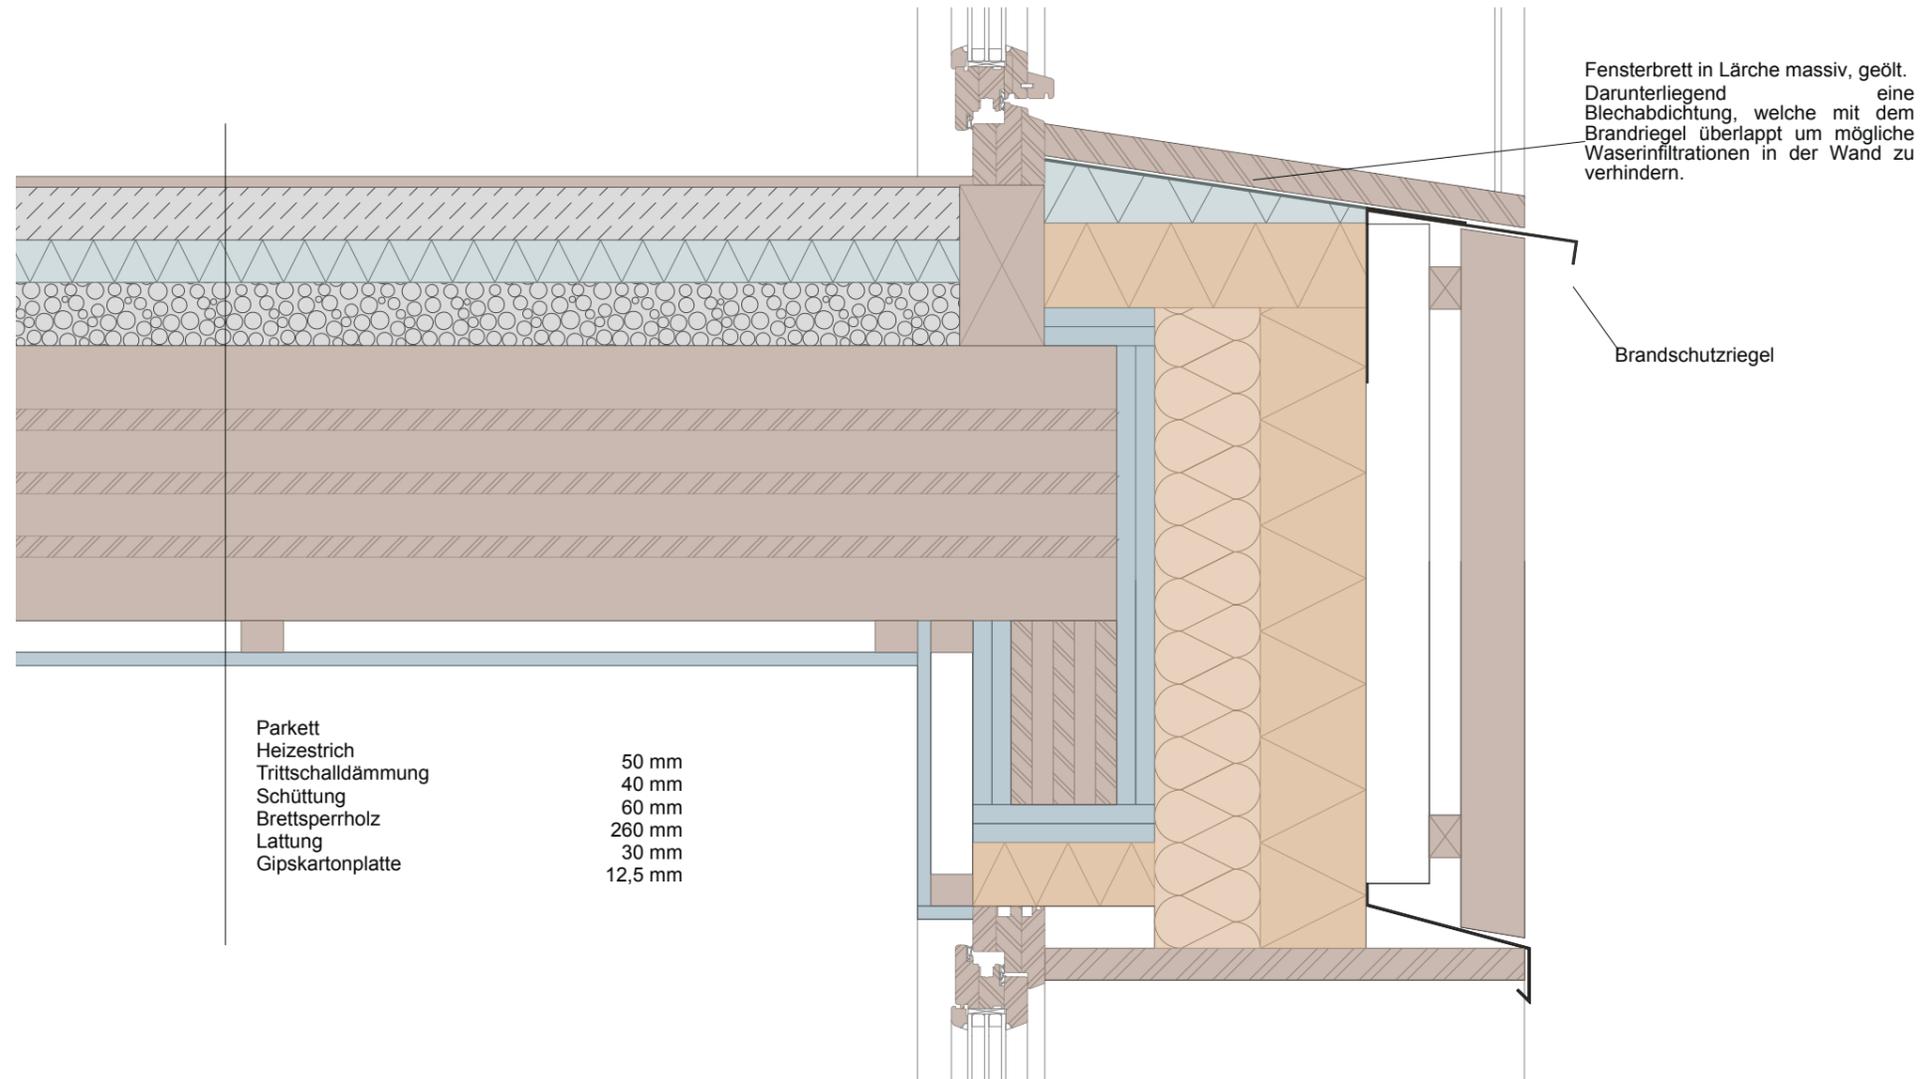


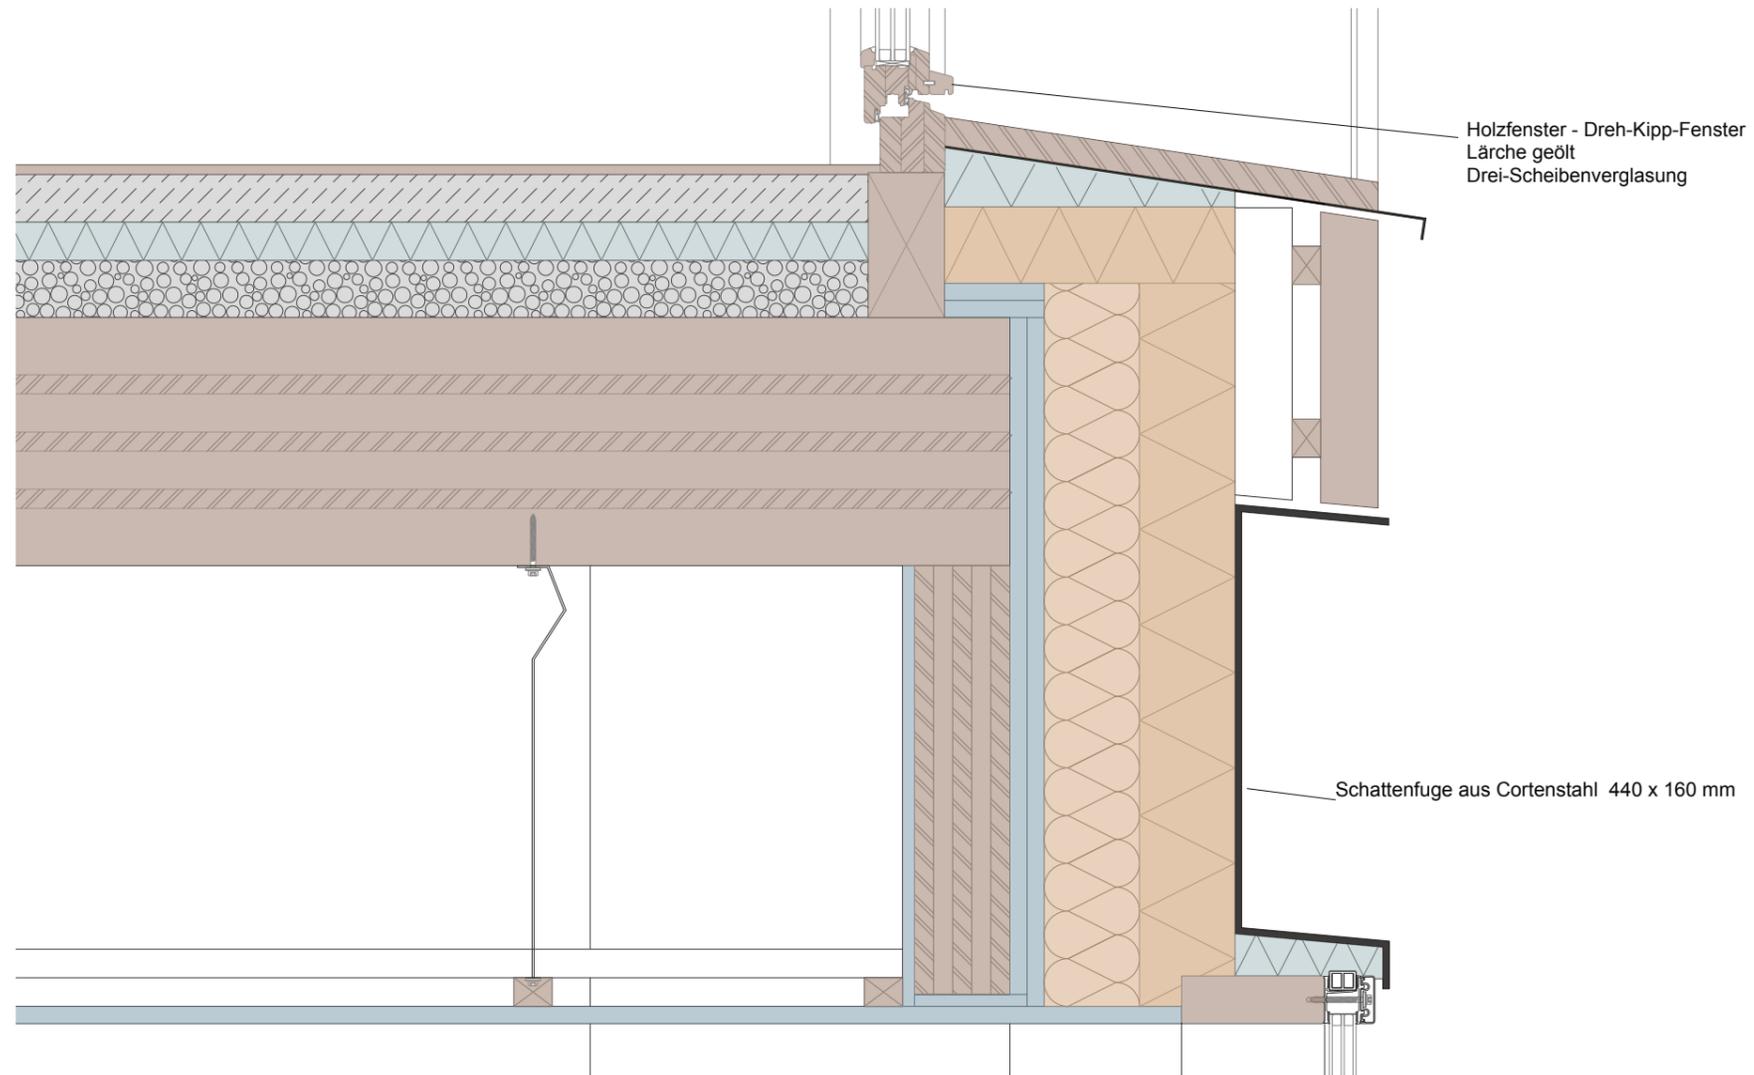


## FIXVERGLASUNG - DECKENANSCHLUSS

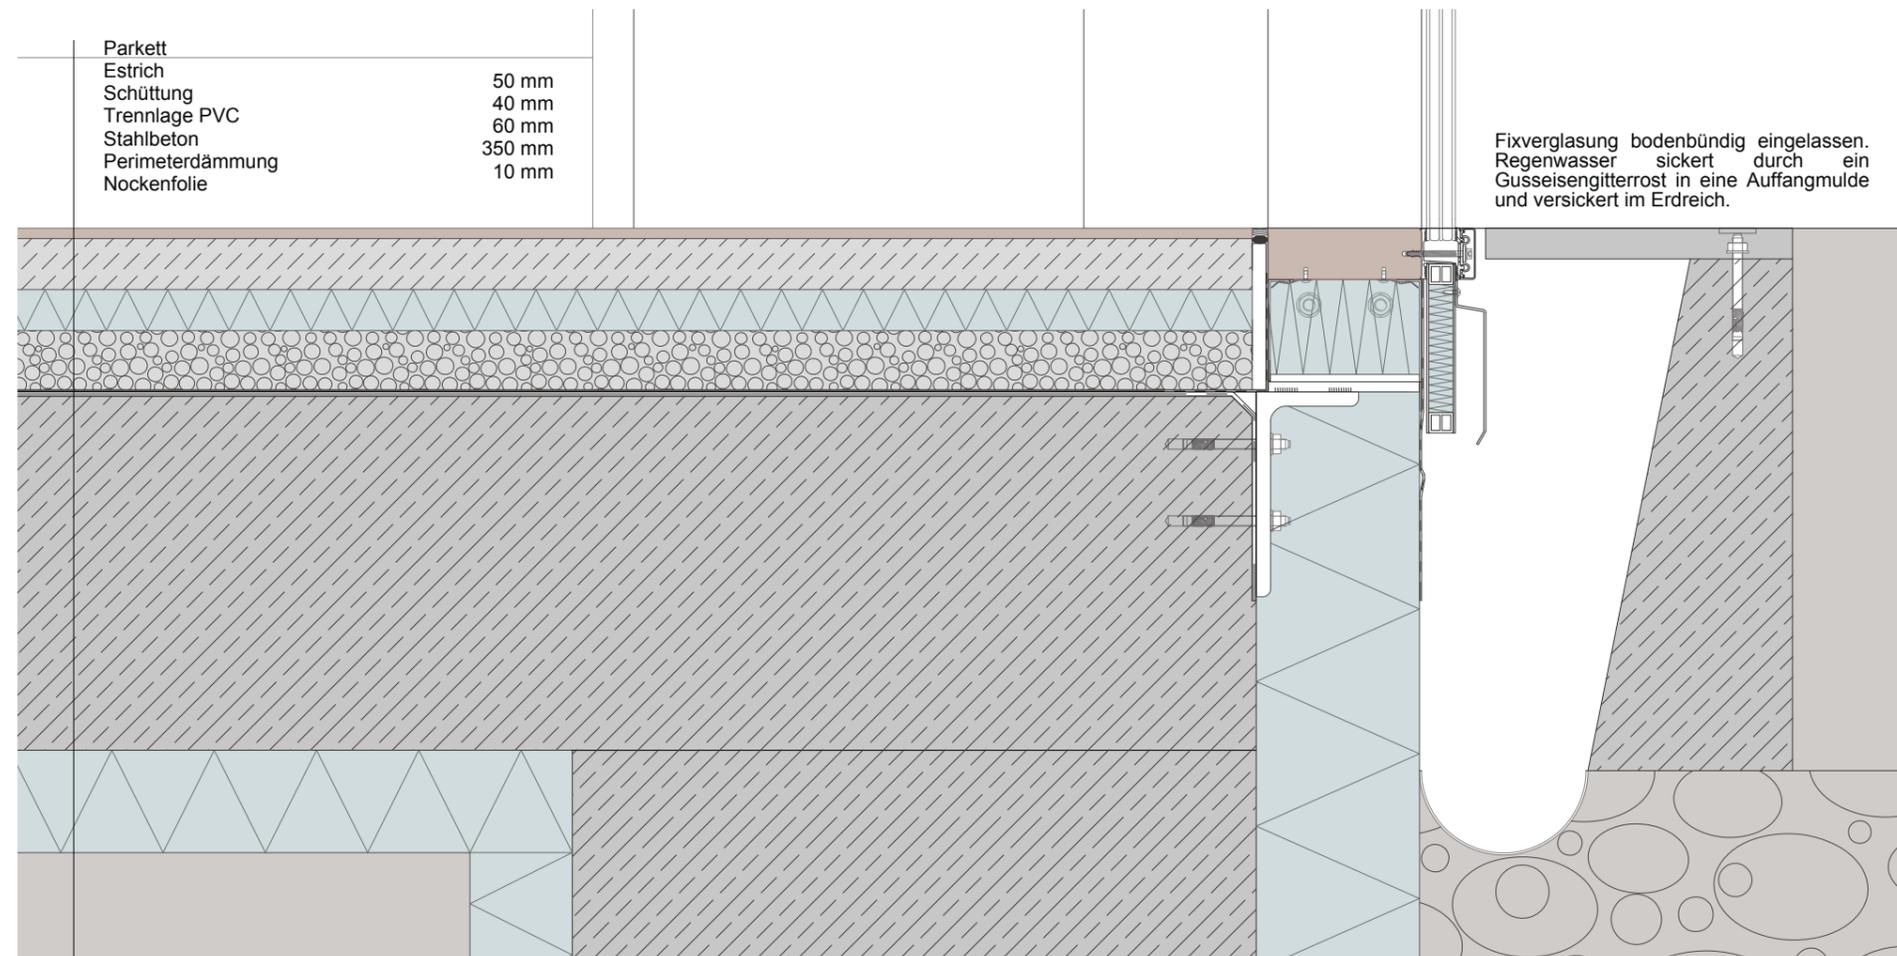


## BODEN-FIXVERLGASUNGANSCHLUSS

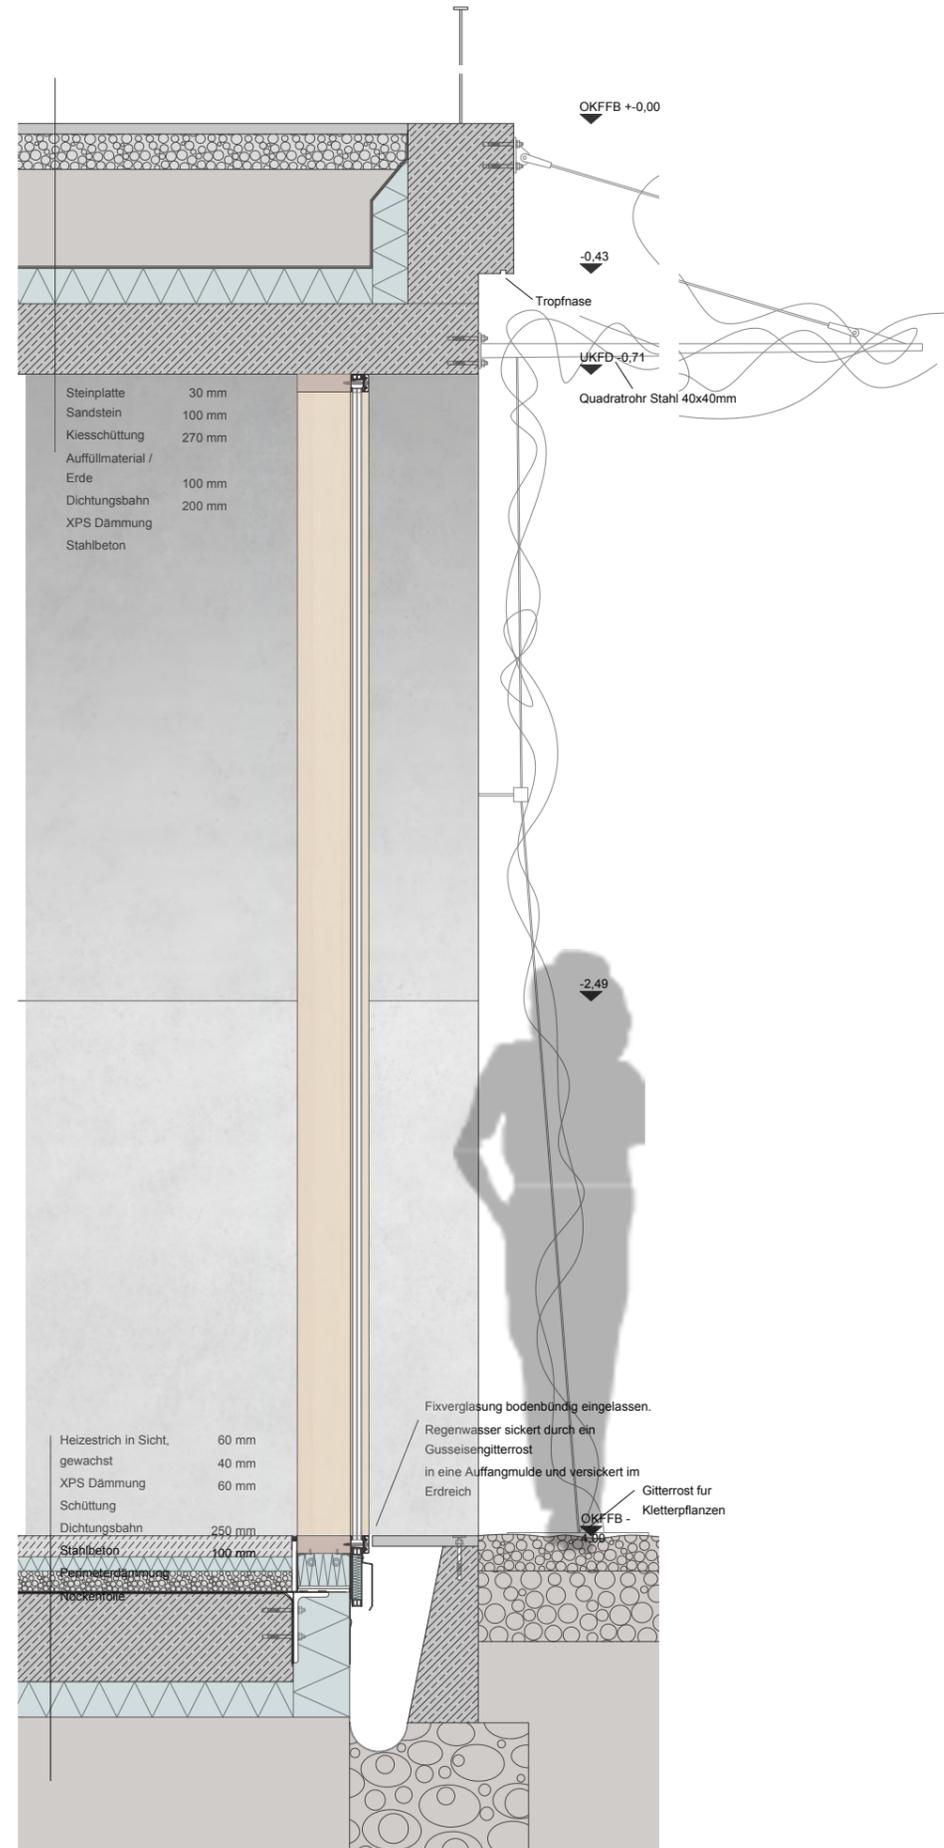

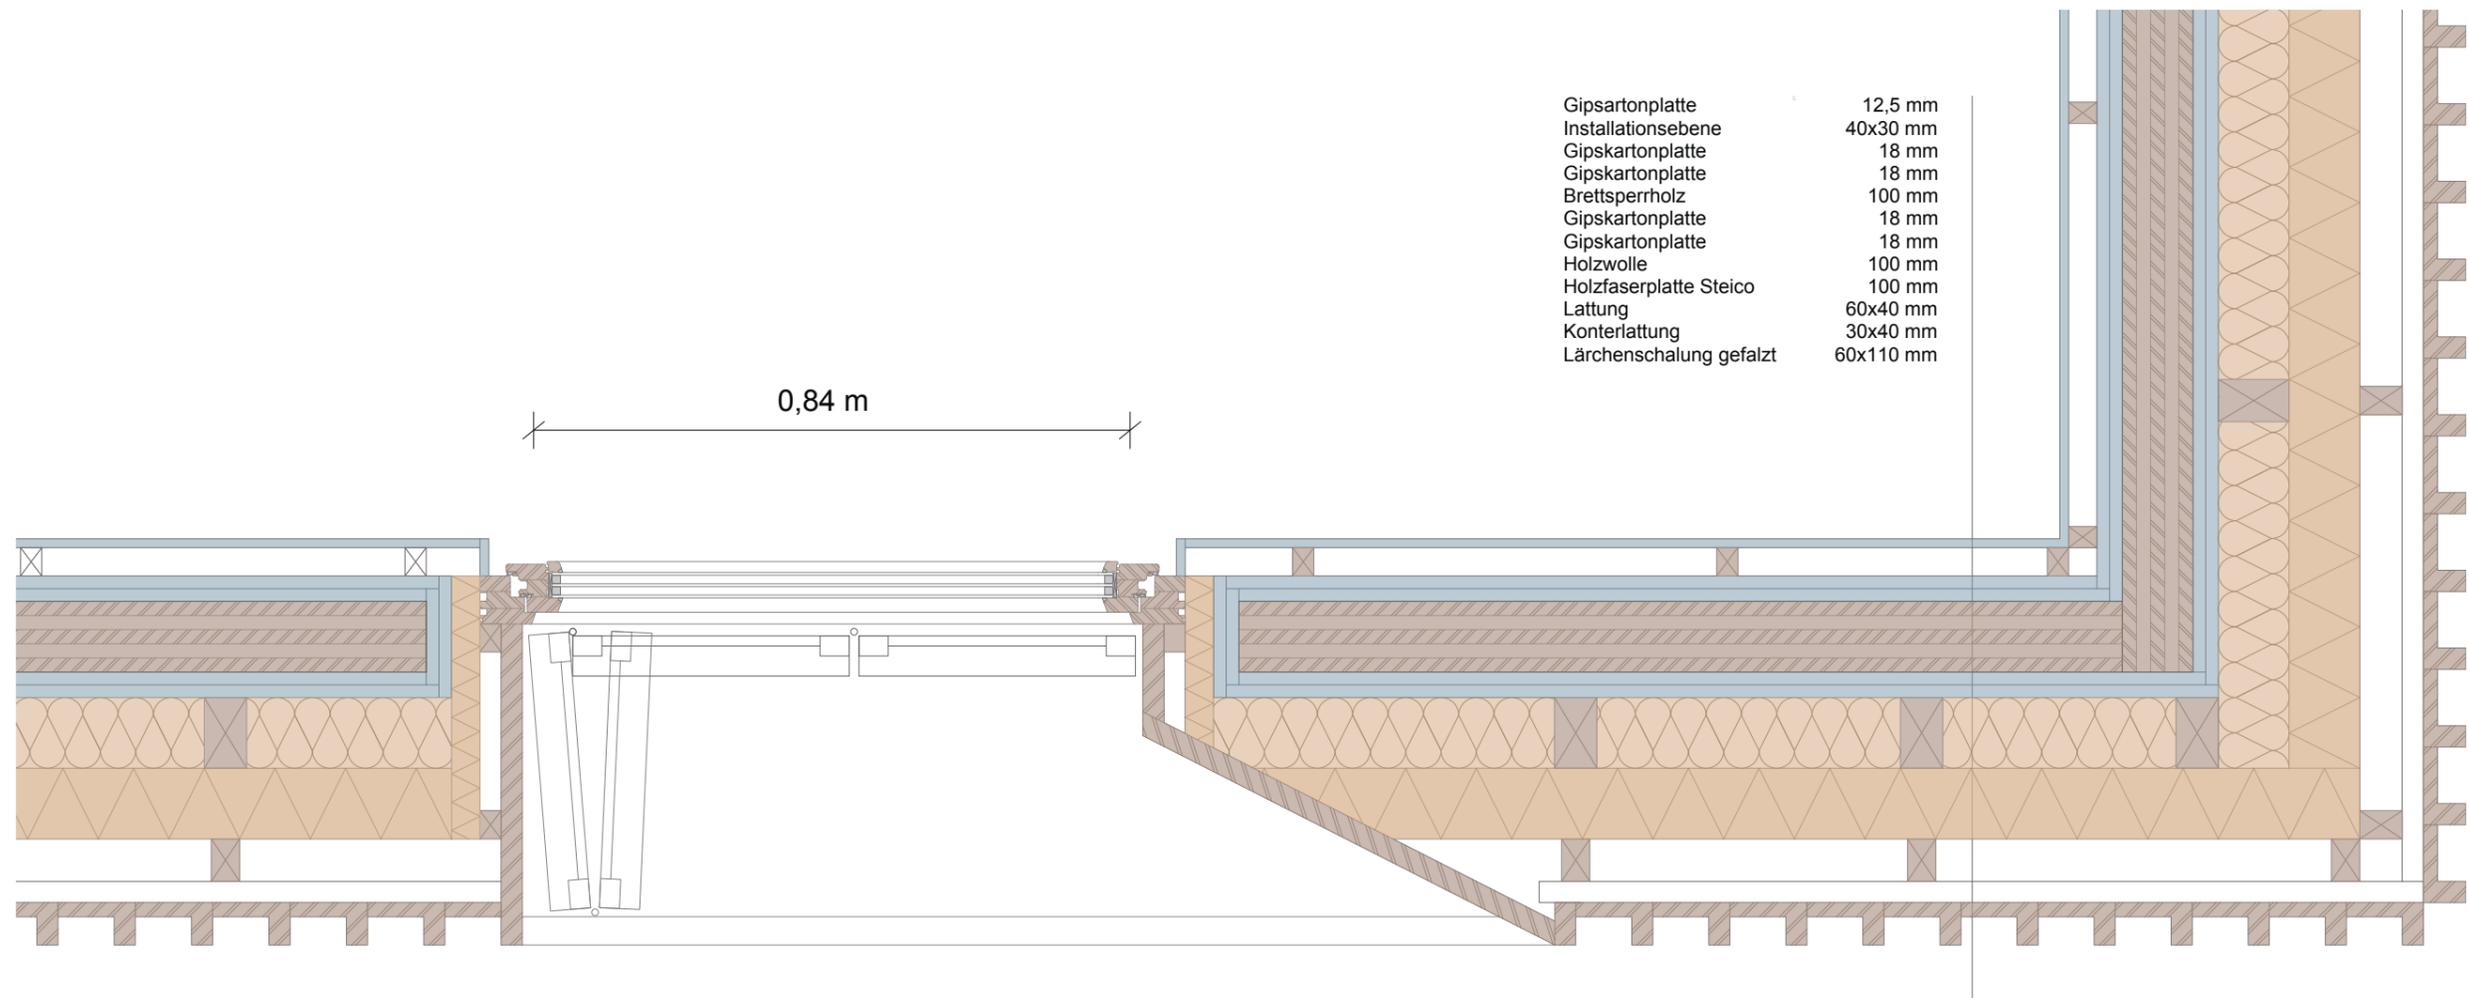

Gipsartonplatte	12,5 mm
Installationsebene	40x30 mm
Gipskartonplatte	18 mm
Gipskartonplatte	18 mm
Brettsper Holz	100 mm
Gipskartonplatte	18 mm
Gipskartonplatte	18 mm
Holzwole	100 mm
Holz faserplatte Steico	100 mm
Lattung	60x40 mm
Konterlattung	30x40 mm
Lärchenschalung gefalzt	60x110 mm

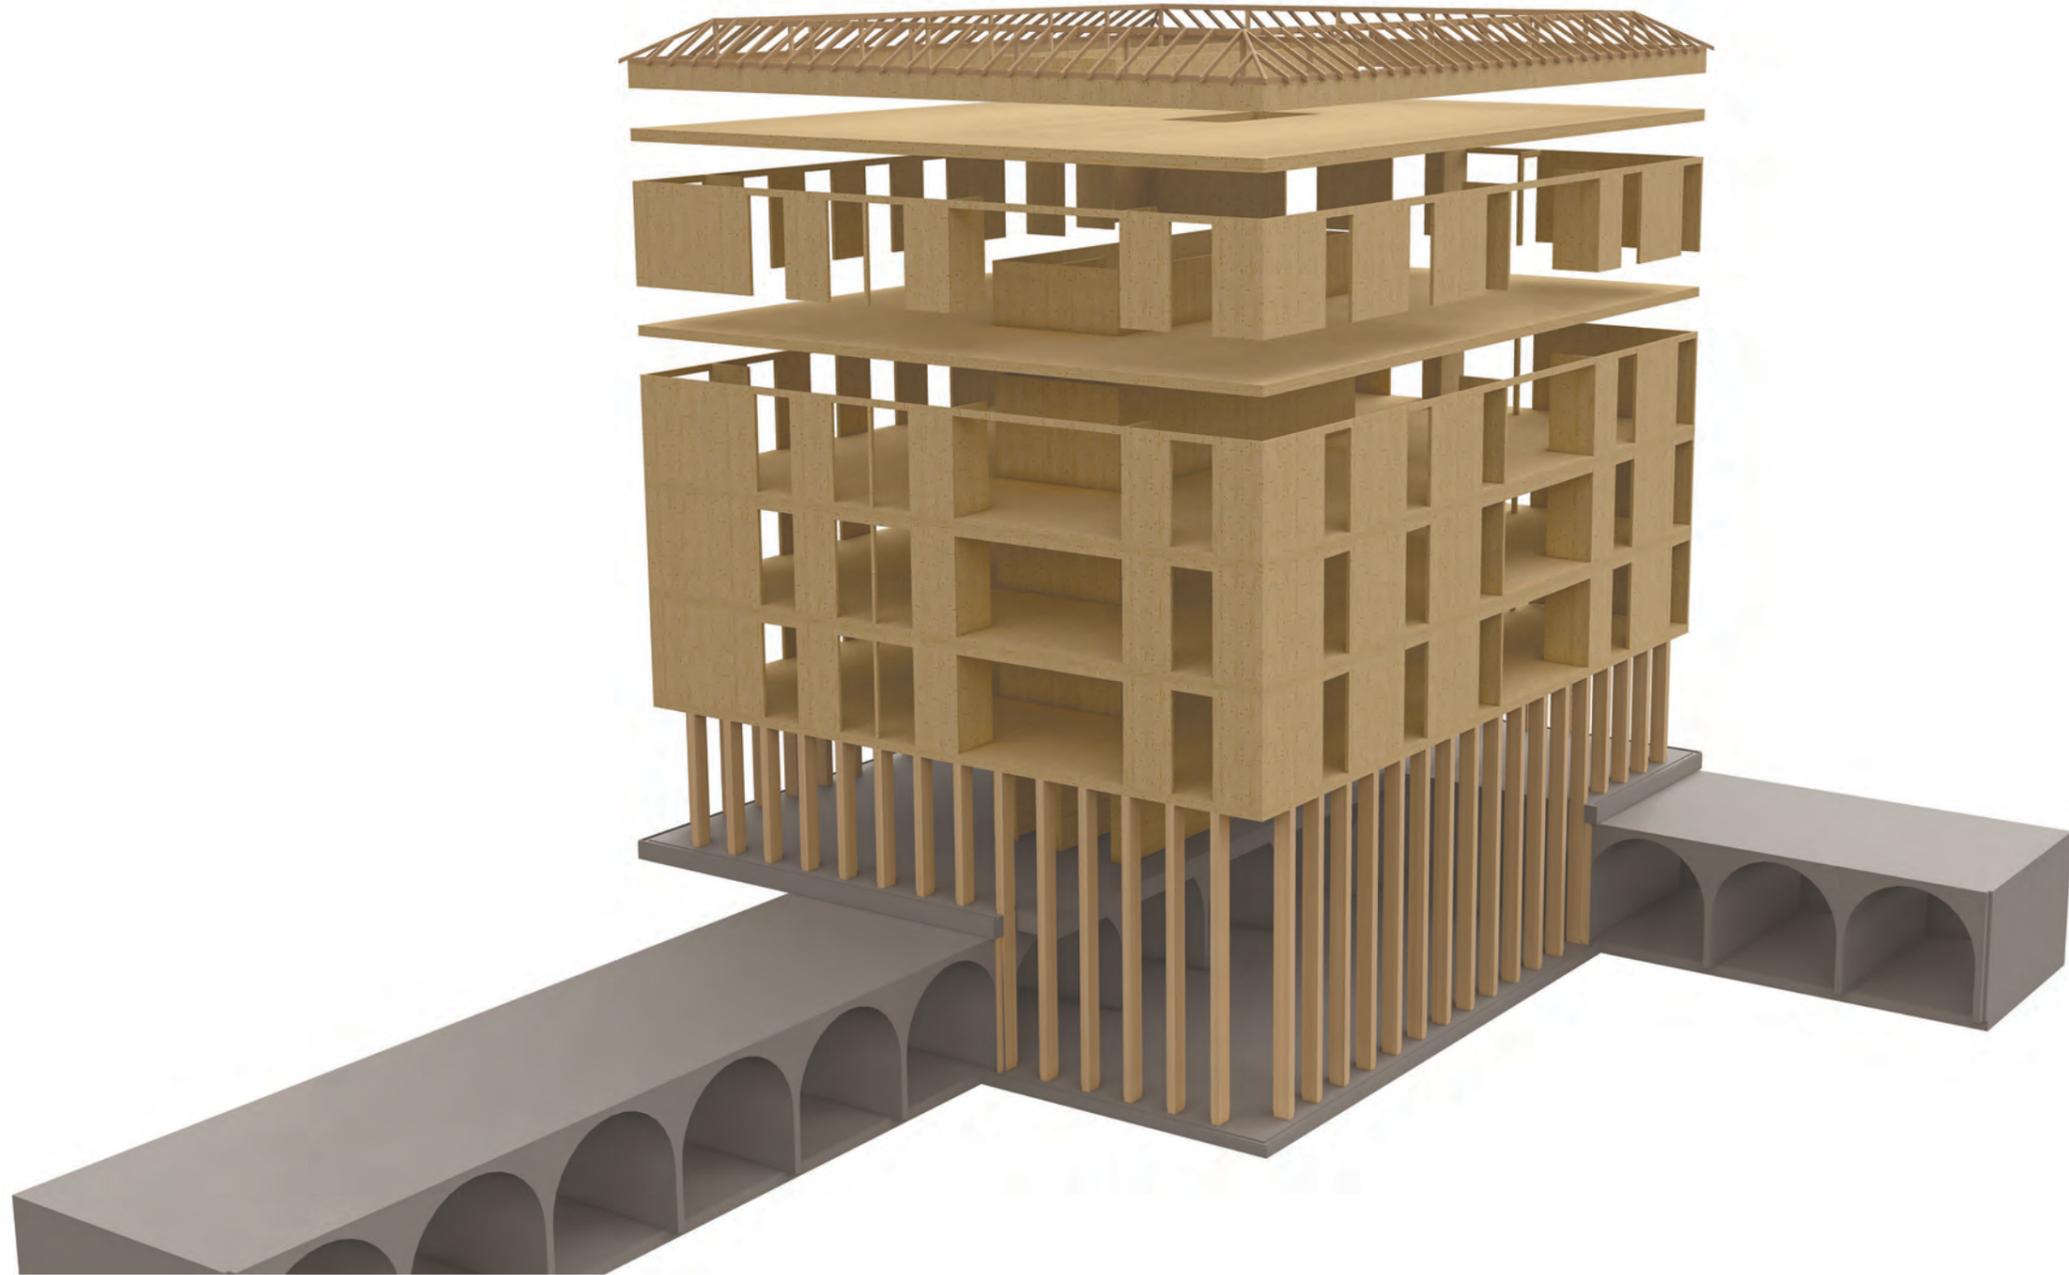





# Atelier +

By Beitat, Fuckner, Schiner

