


Haus 51




Haus 51



Konzept

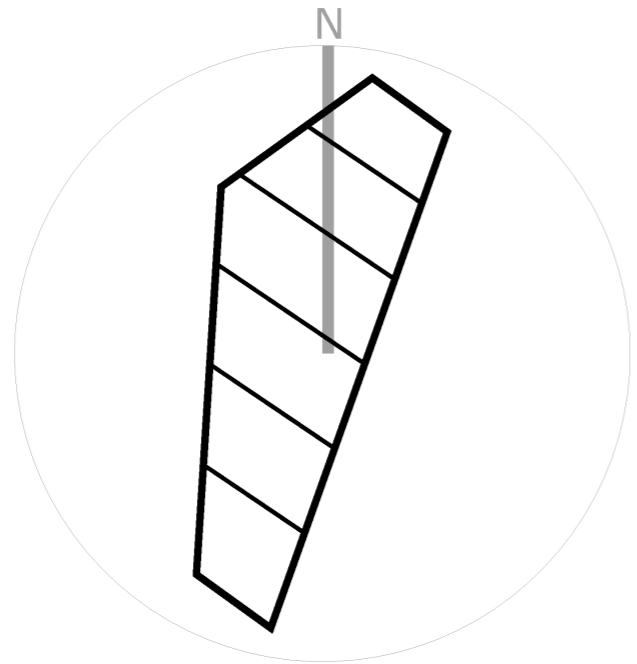


Ausrichtung

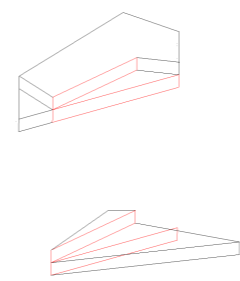


Erschließung

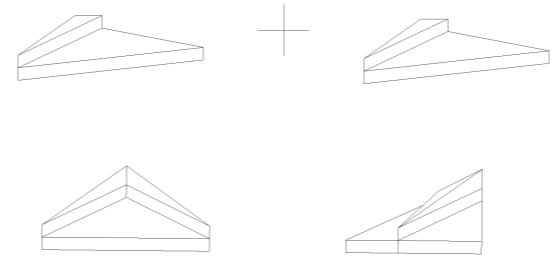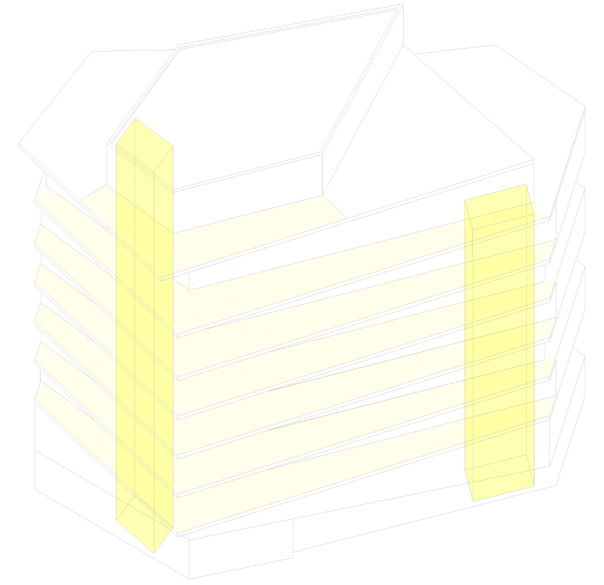

Sitzgelegenheiten

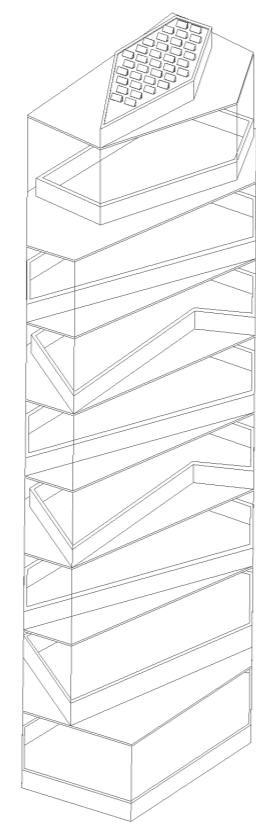

Schachtelung

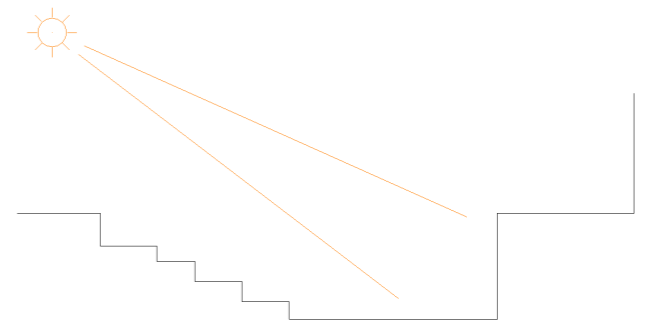

Belichtung



Haus 51

Lageplan




Haus 51

Grundrisse

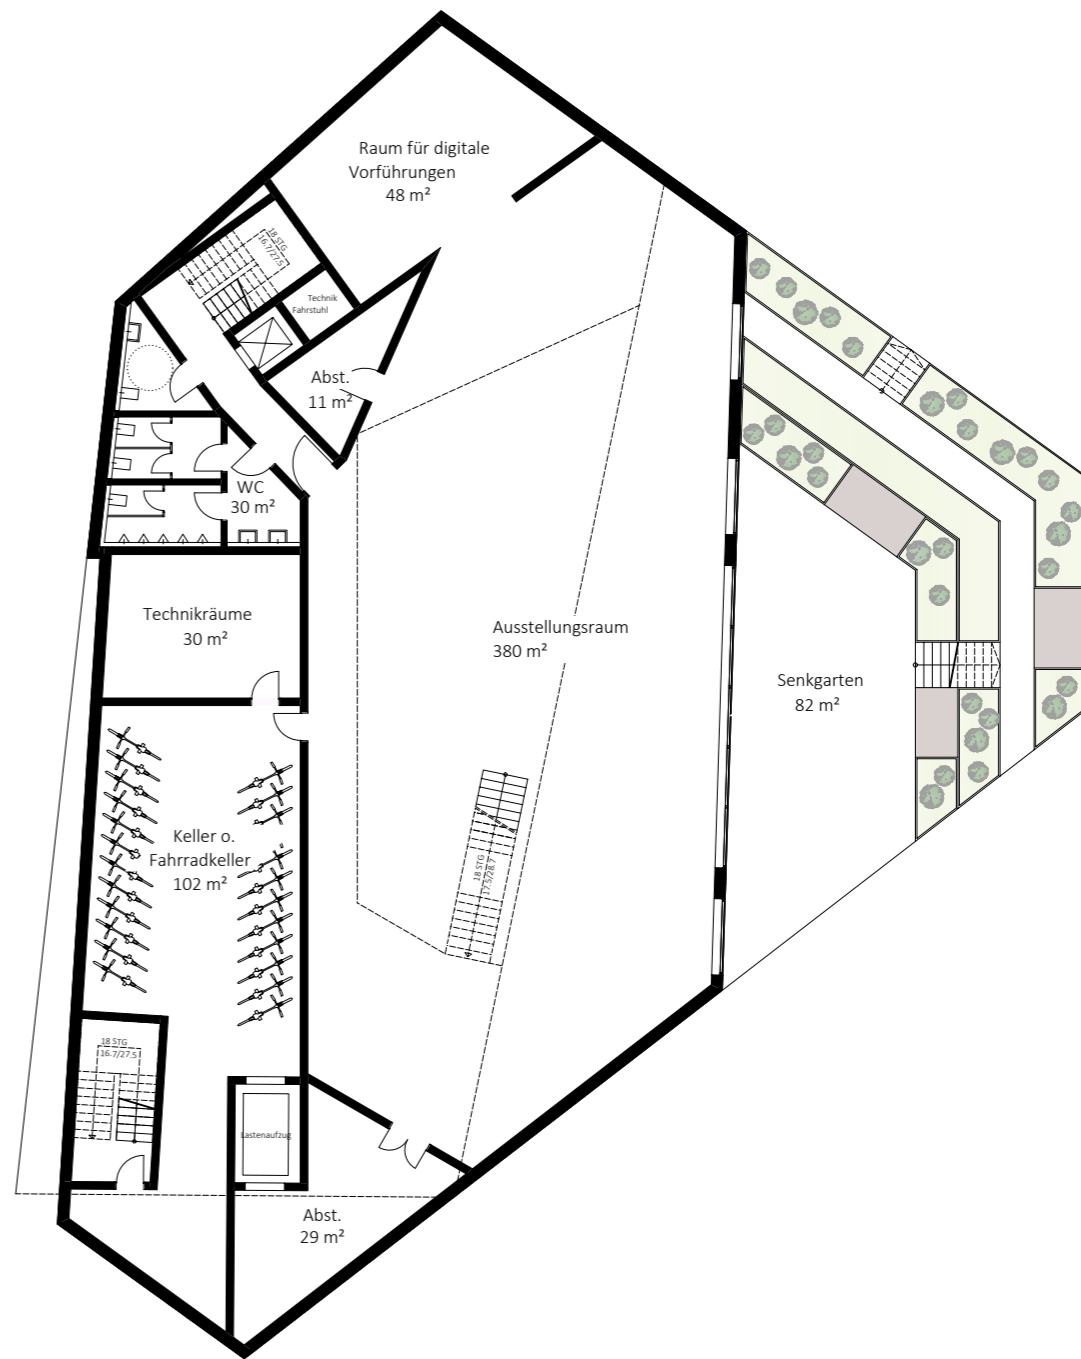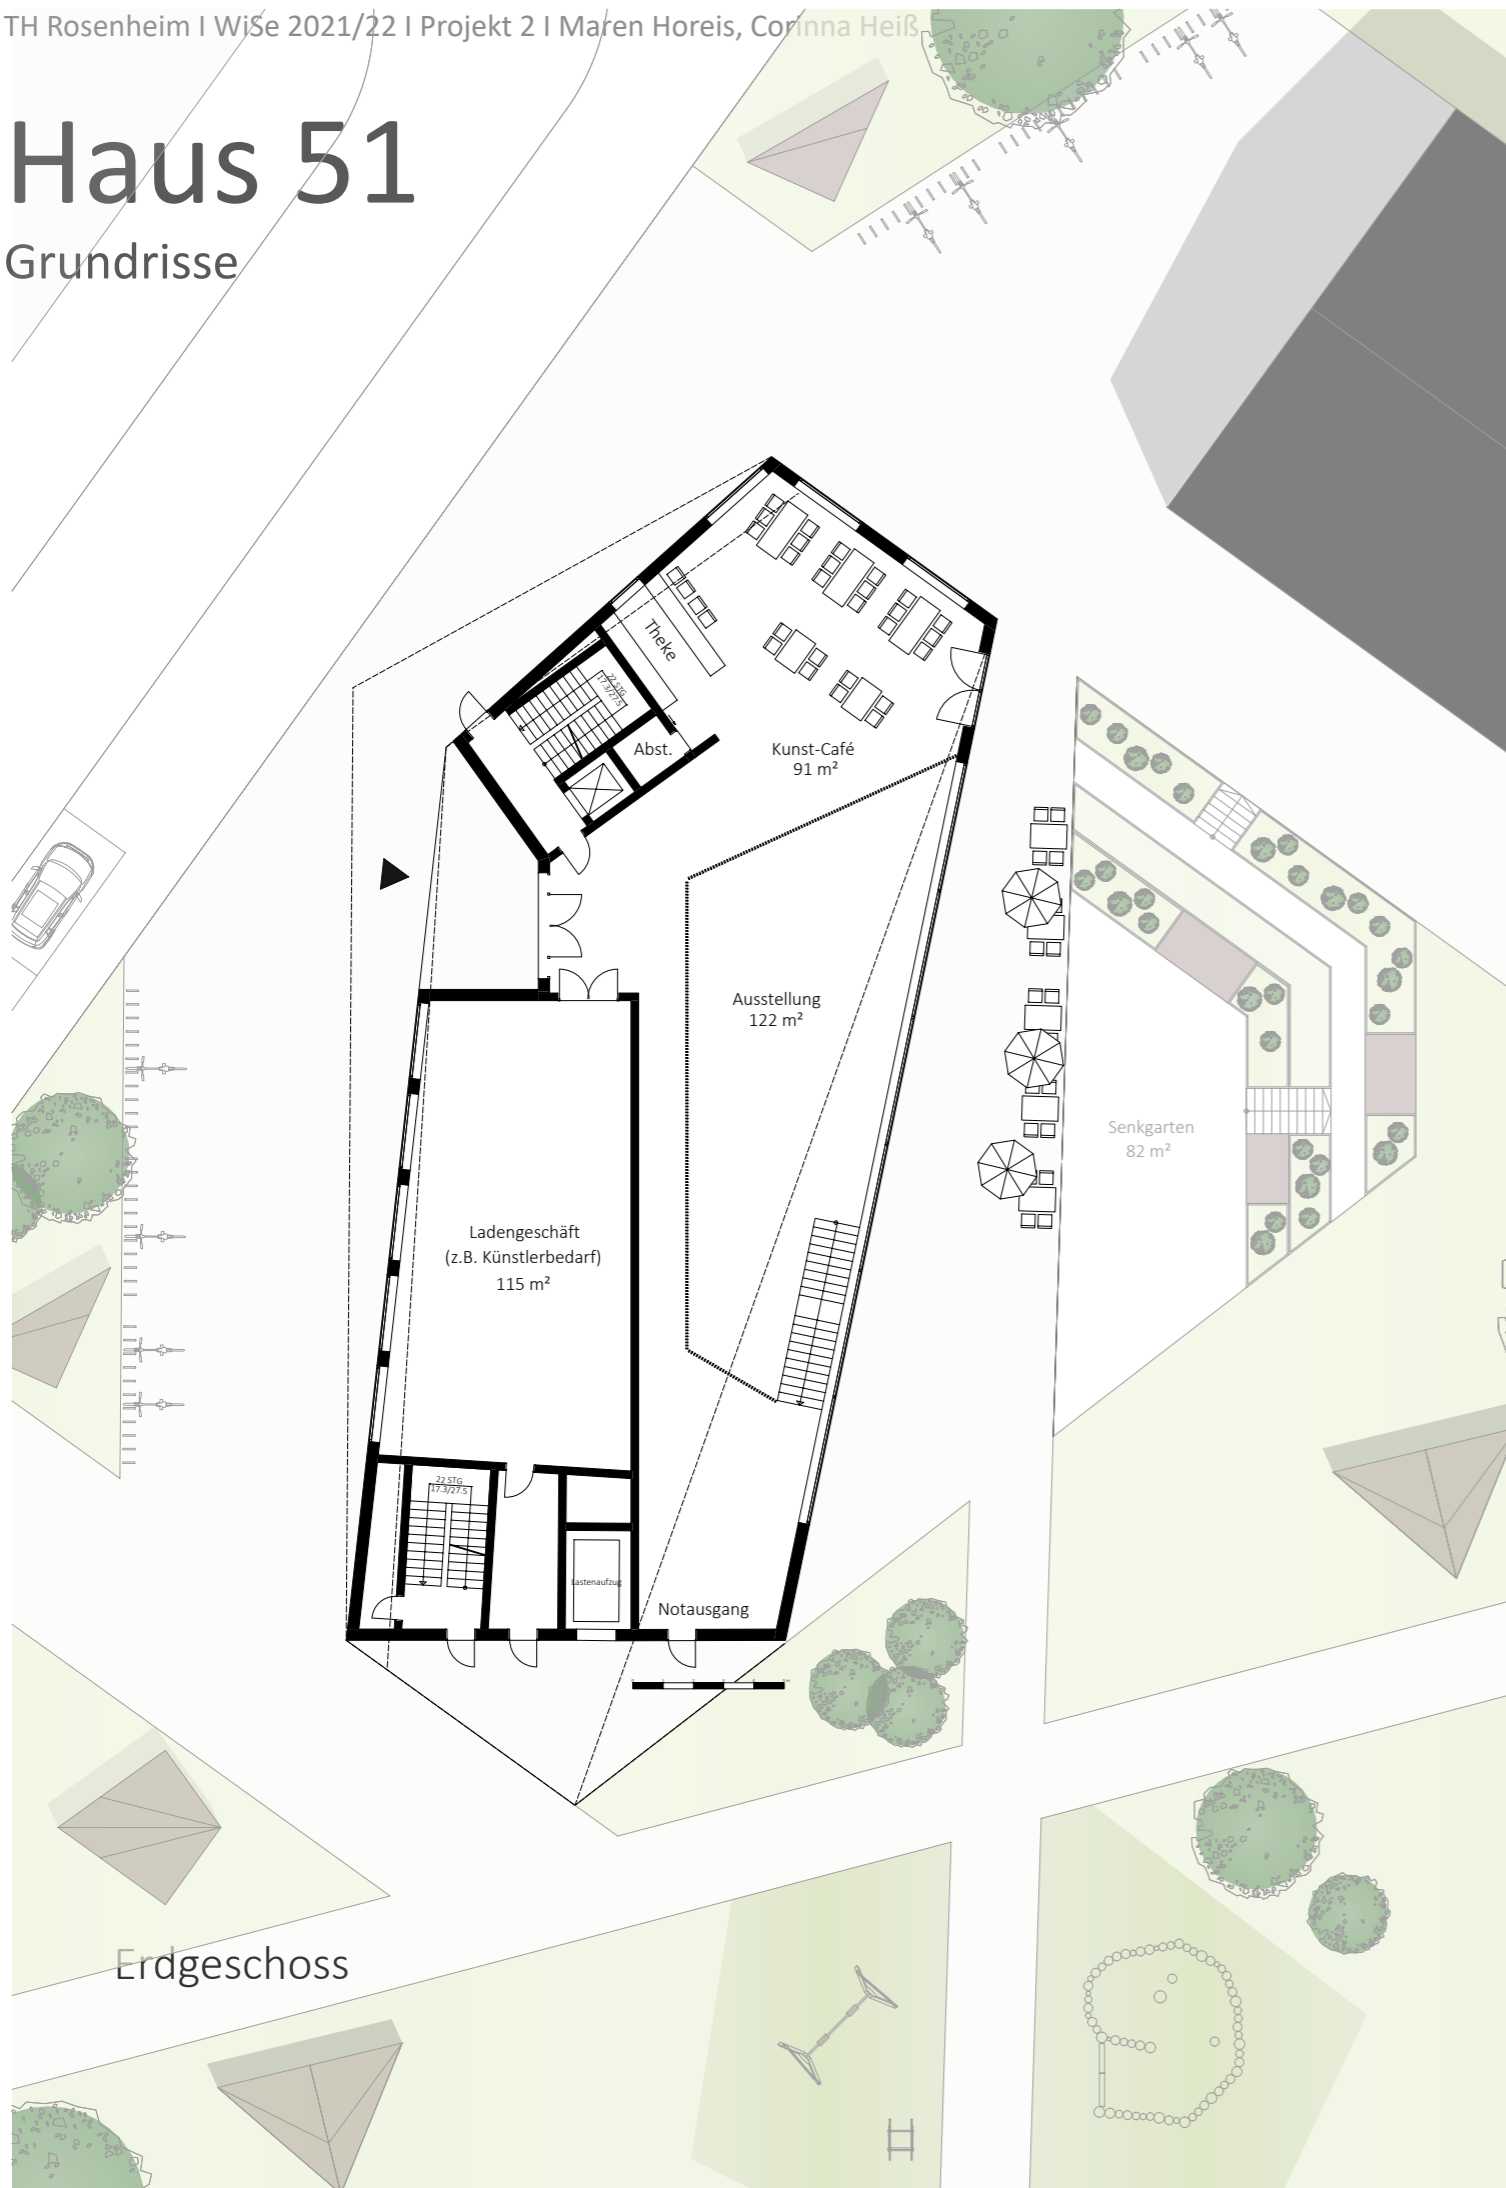


Haus 51

Grundrisse

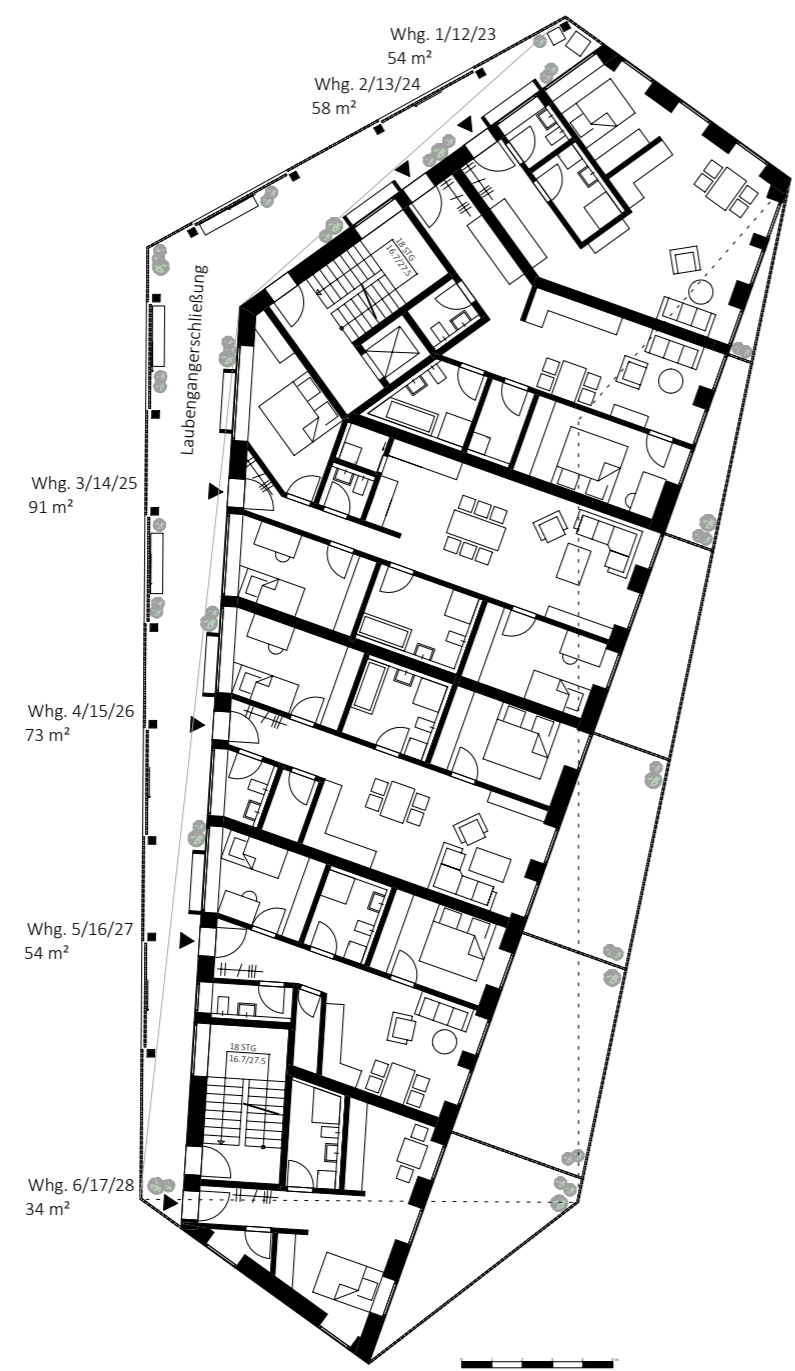


1., 3. & 5. Obergeschoss

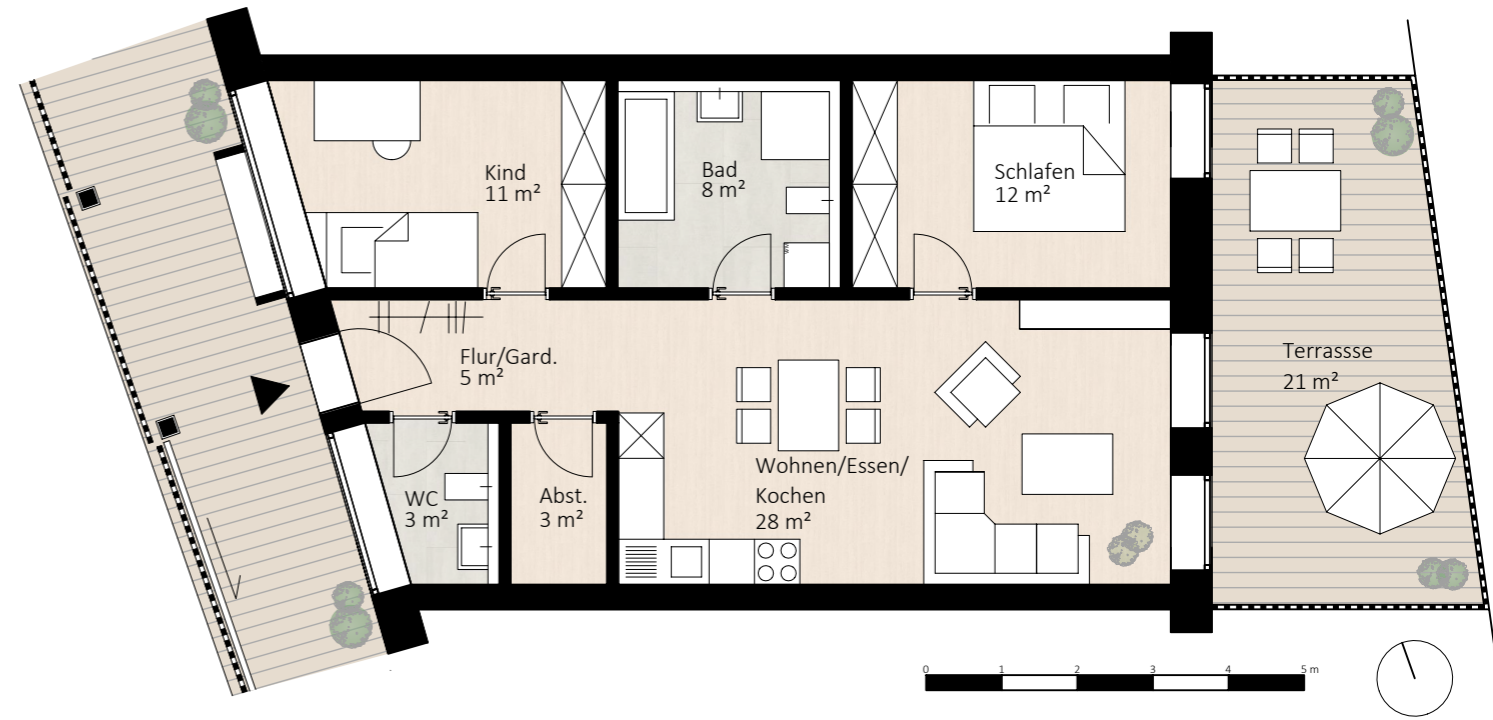


Detailgrundriss Whg. 4

Haus 51

Grundrisse

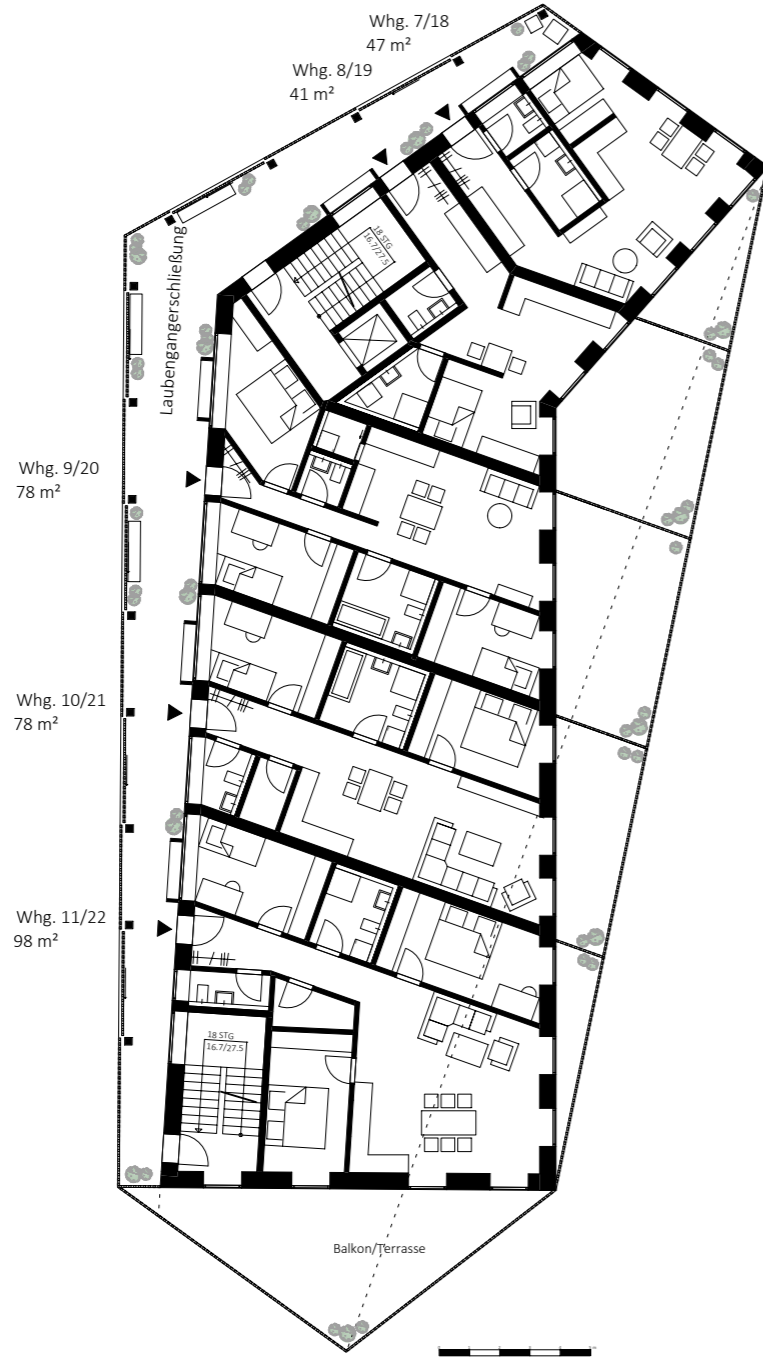


2. & 4. Obergeschoss

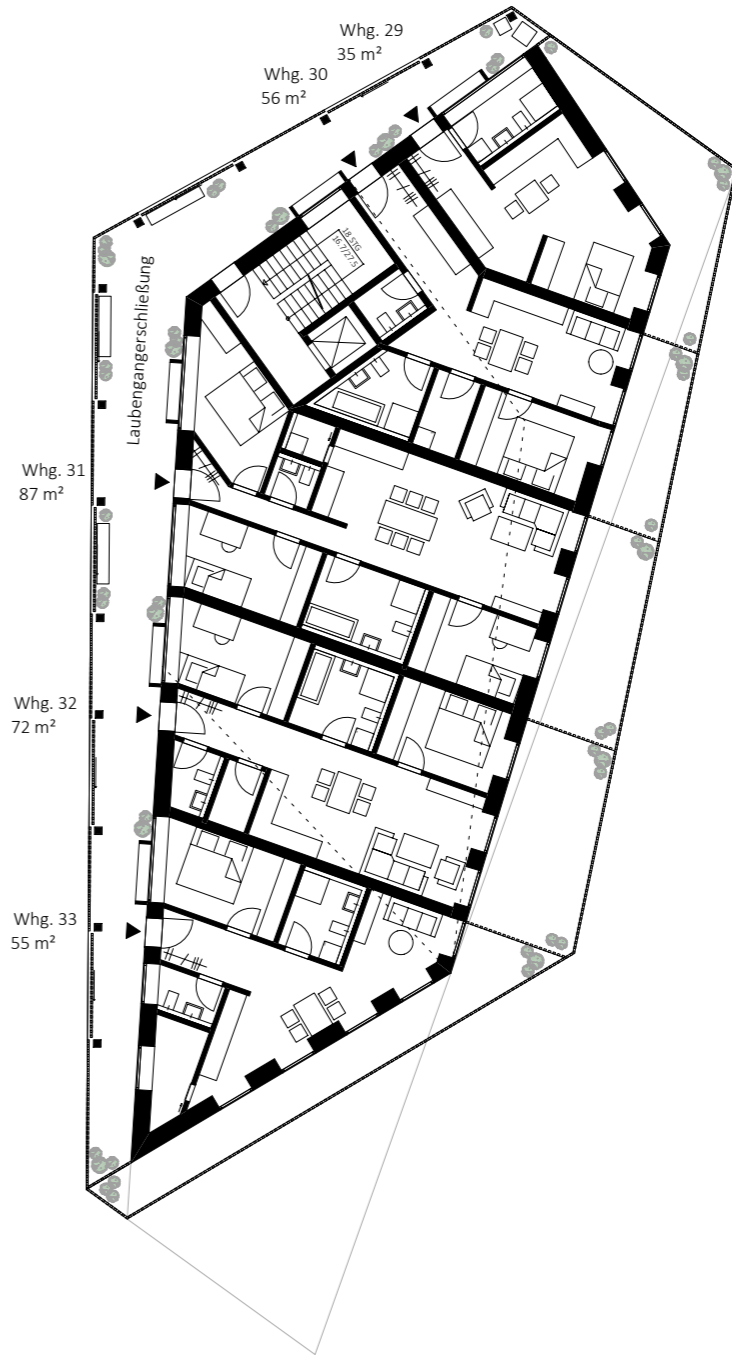


6. Obergeschoss

Haus 51

Grundrisse

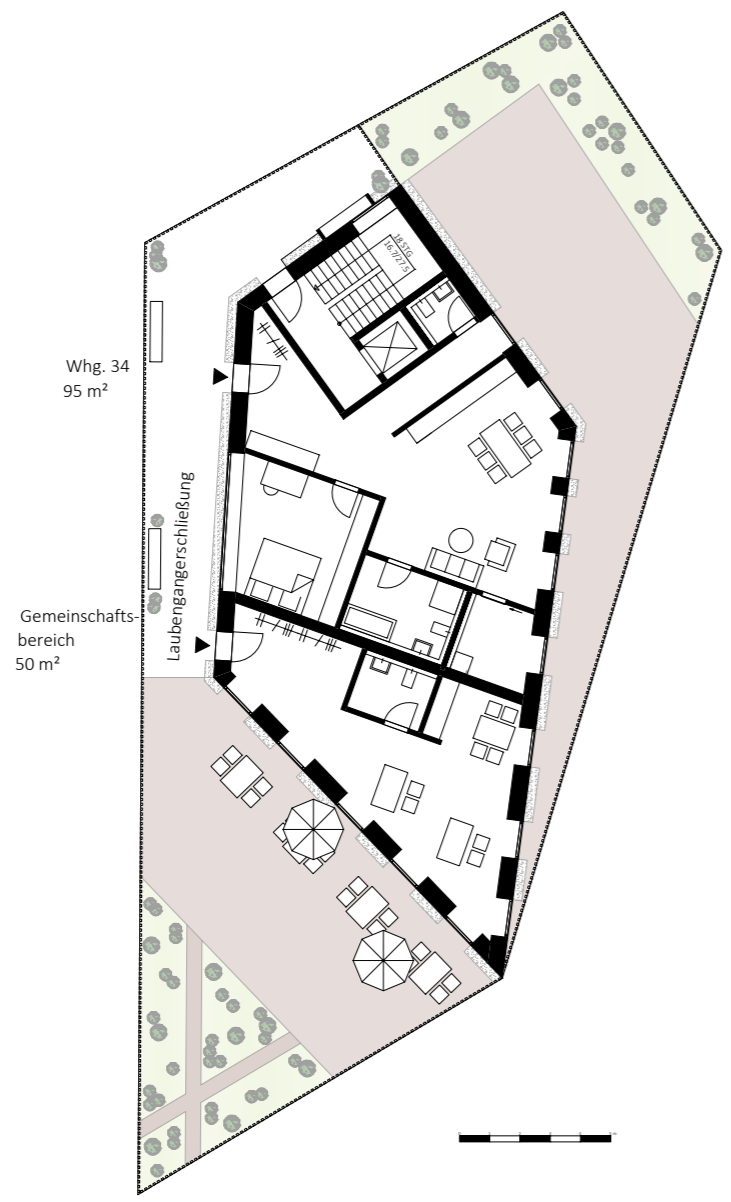



7. Obergeschoss

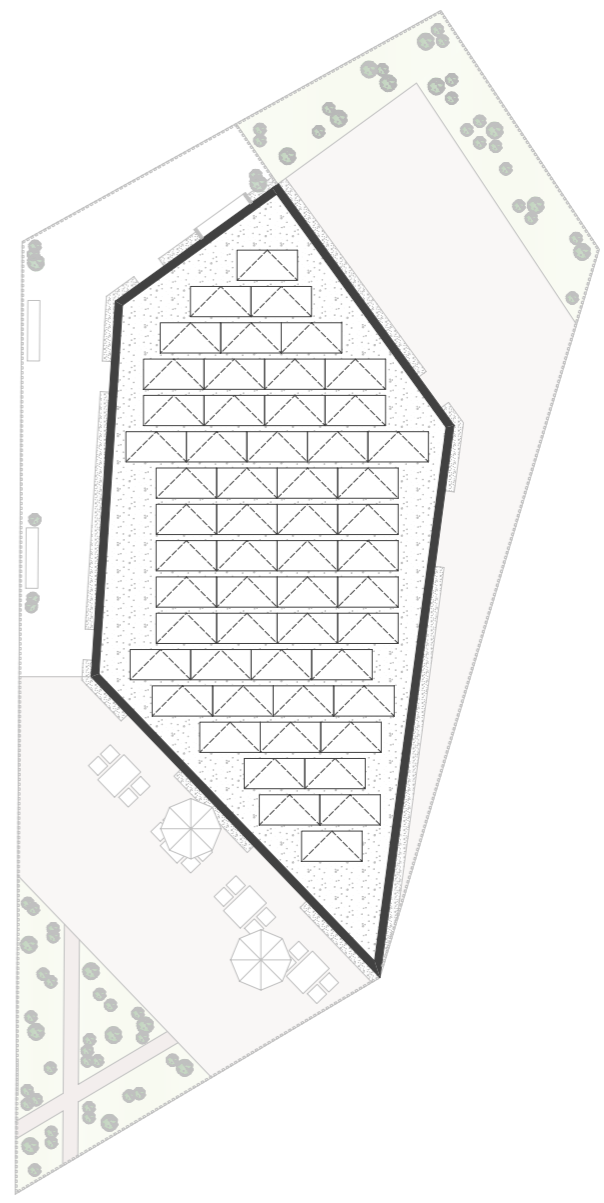

Dachaufsicht




Haus 51

Schnitte

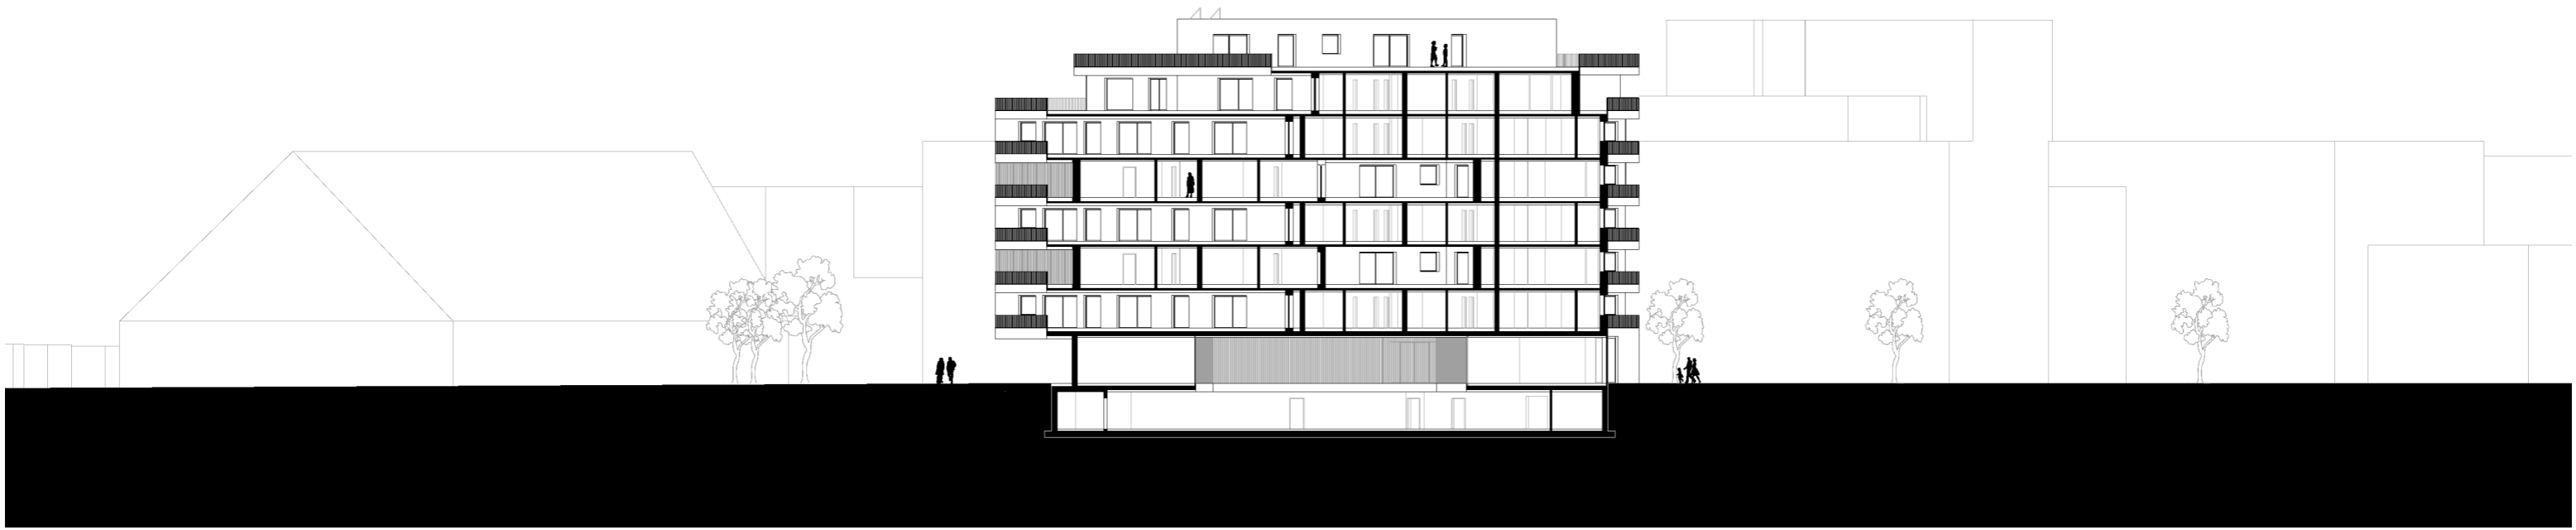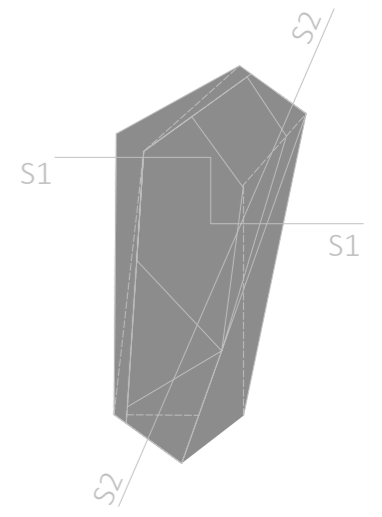

Haus 51

Ansichten

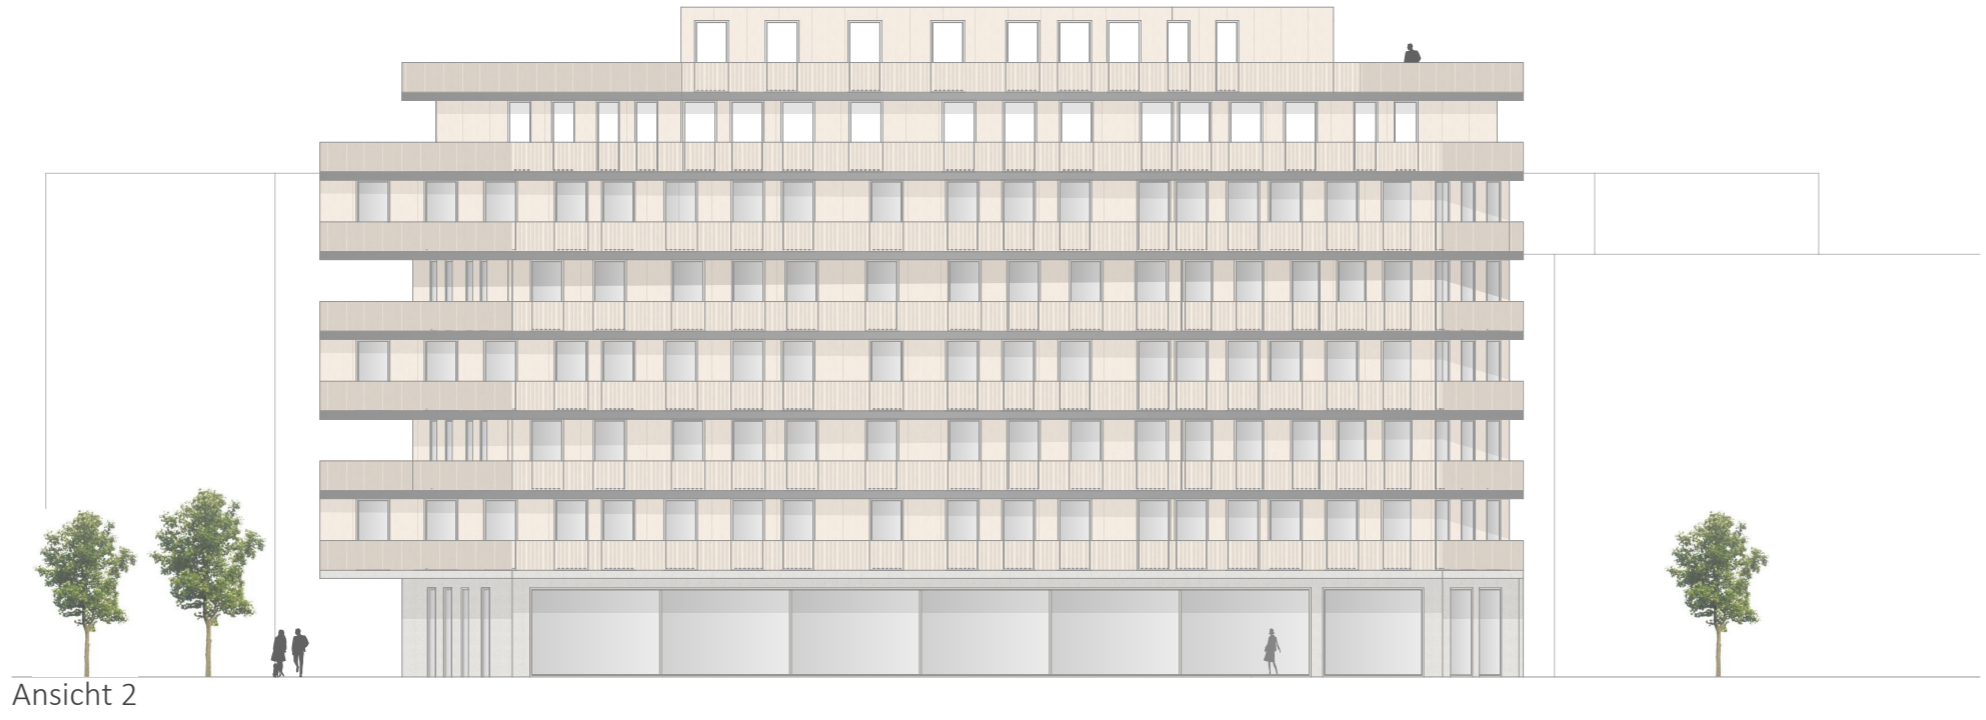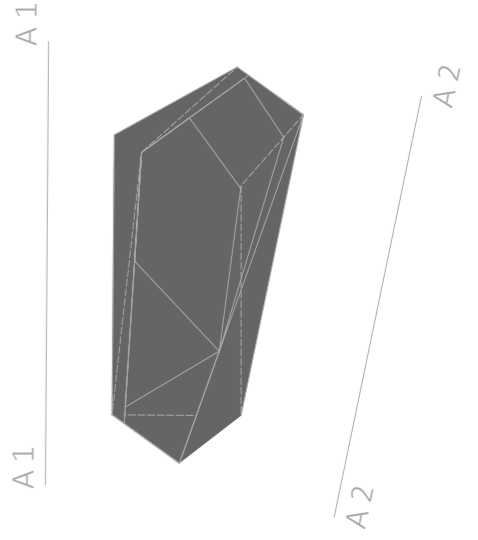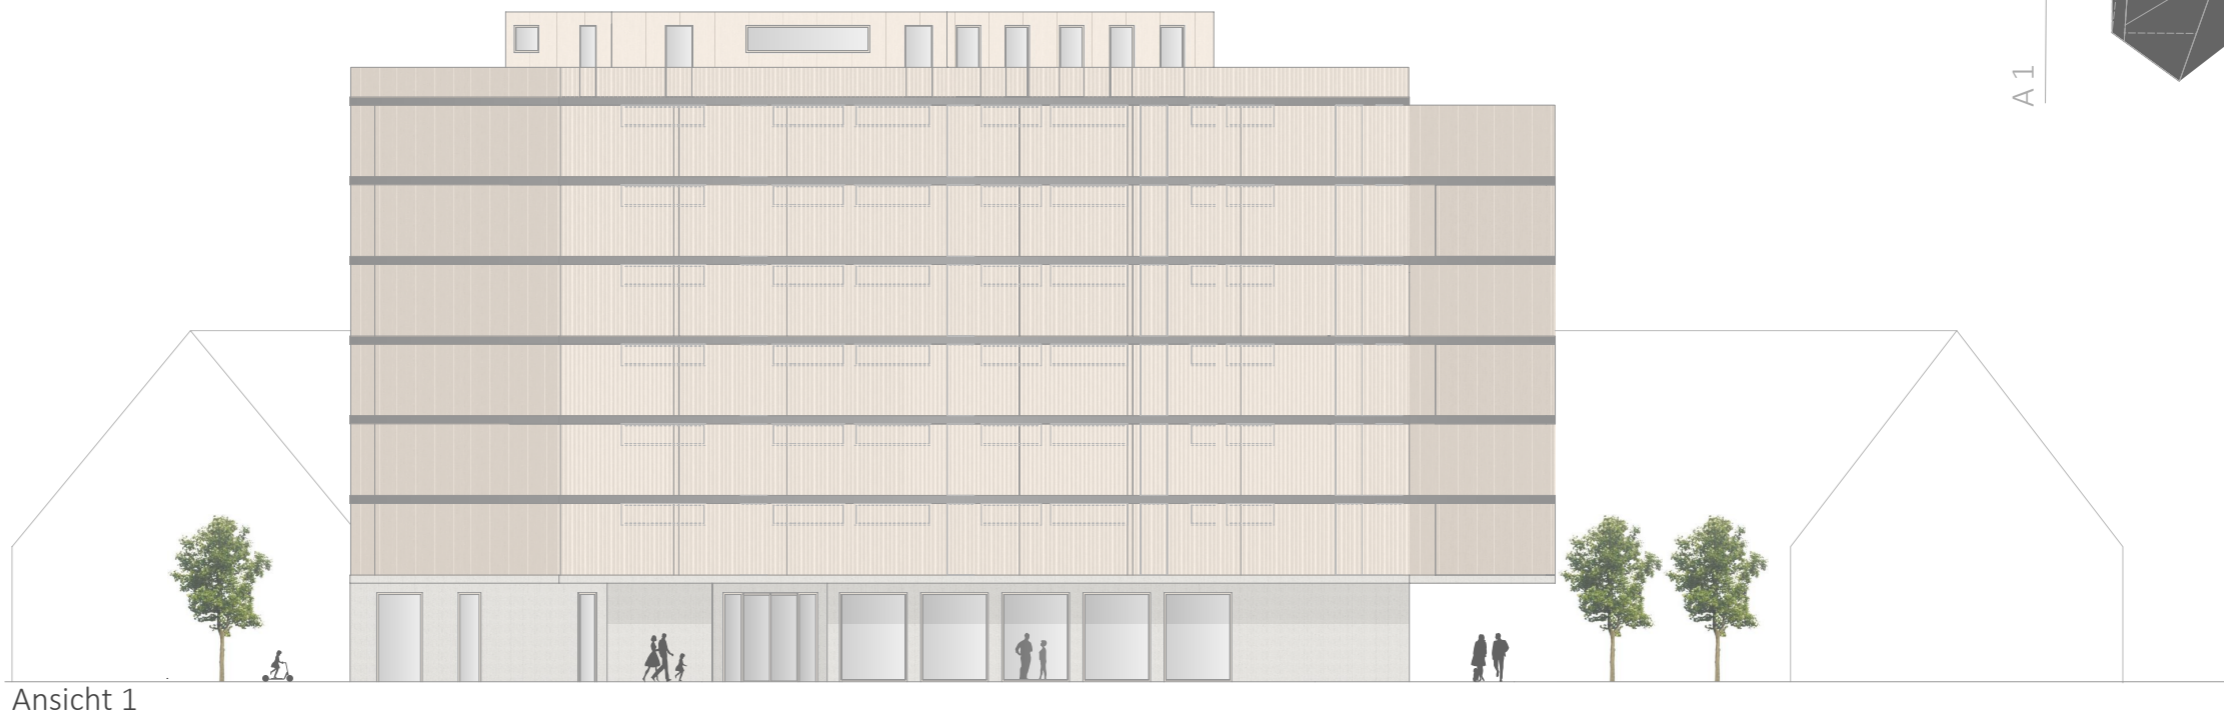

Haus 51


Fassadenschnitt

Außenwand

Außenwandverkleidung F90	2,4 cm
Holzlattung 30/60	3,0 cm
MDF-Platten	1,5 cm
Doppelstegträger	30,0 cm
Inkl. Dämmung	2x15,0 cm
Brettsperrholz	9,0 cm
Holzlattung Fichte 60/60	6,0 cm
GK-Platte Typ DF	1,25 cm
GK-Platte	1,25 cm

Decke OG

Brettsperrholz BBS 125 5-lagig	10,0 cm
Direktabhängiger (schallentkoppelt)	7,5 cm
Inkl. Dämmung	
Gipsfaserplatte	1,5 cm
Feuerschutzplatte	1,5 cm

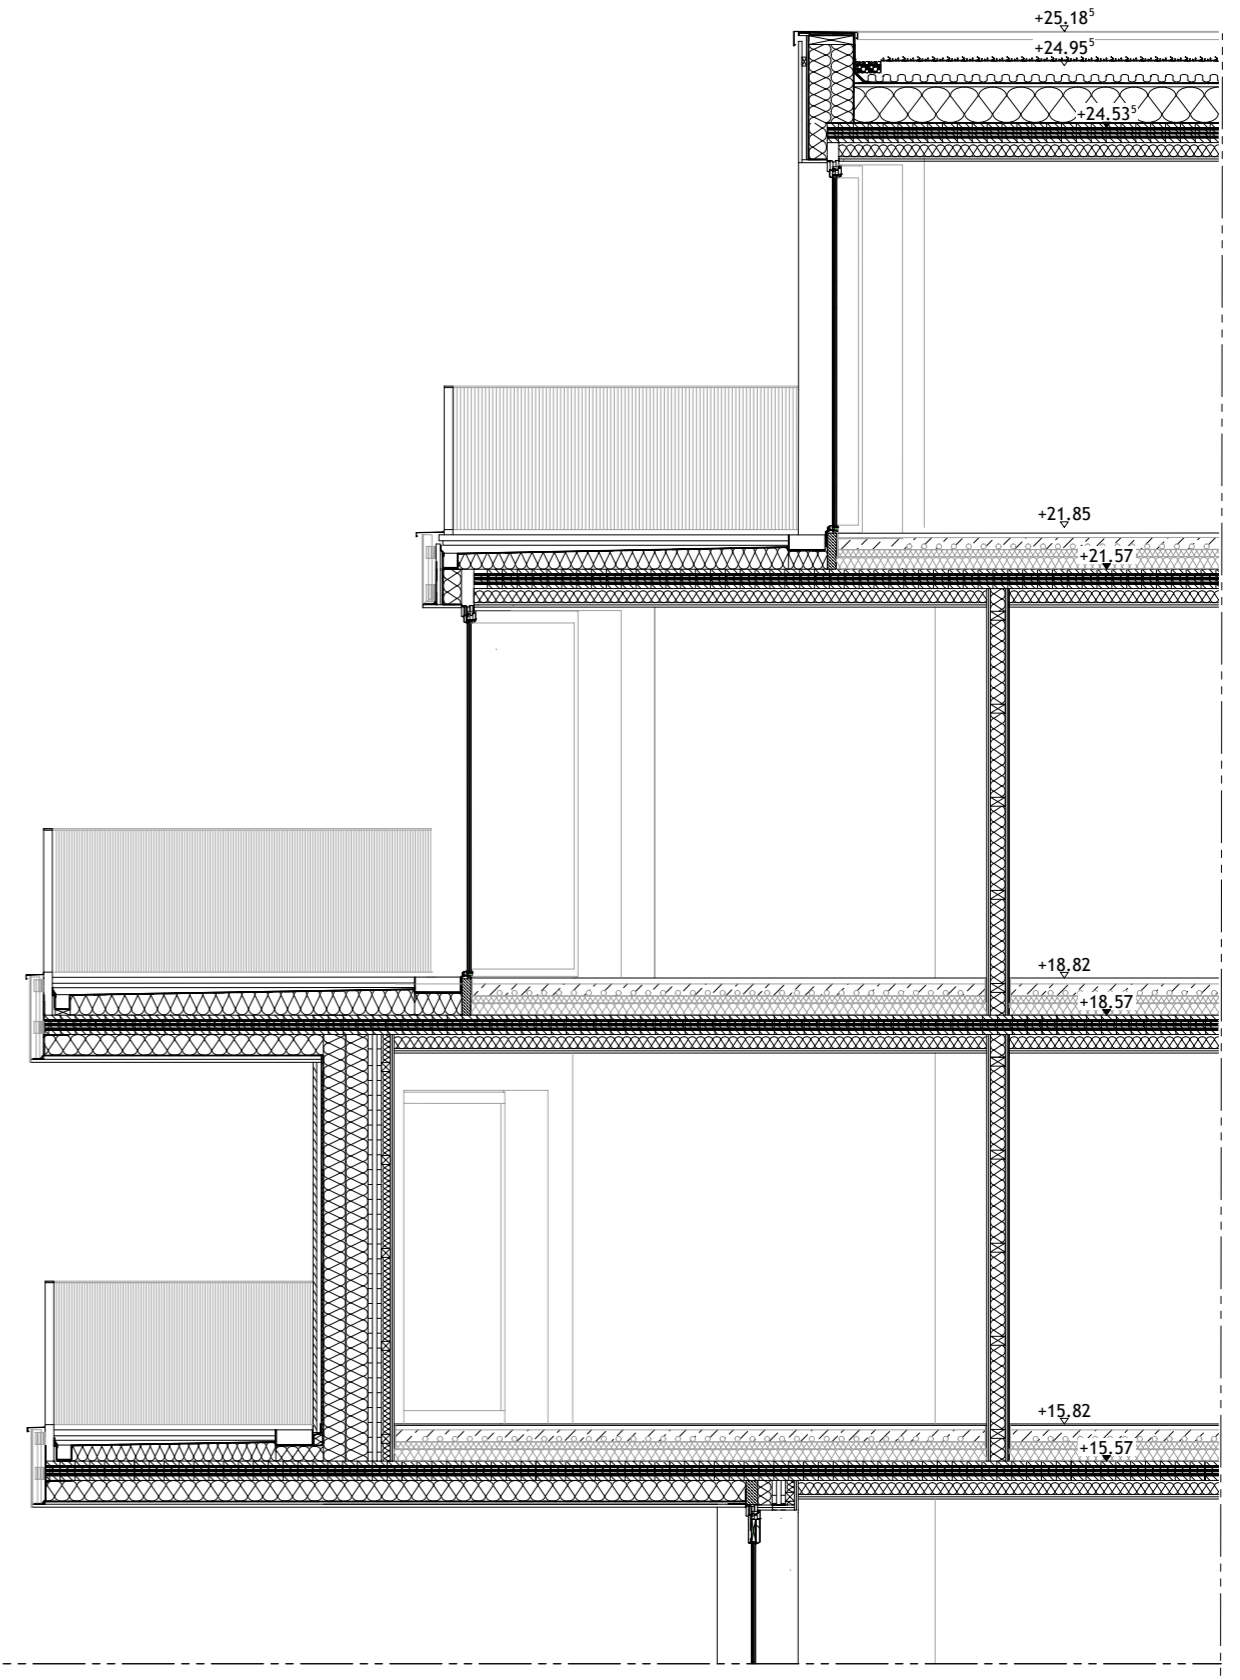

Haus 51

Fassadenschnitt

Außenwand EG/UG Senkgarten


- Fassadenplatte (Glasfaserbeton) 1,3 cm
- Dämmschicht 20,0 cm
- Dämmbeton 16,0 cm

Außenwand UG

- Dämmschicht 14,0 cm
- Stahlbeton 22,0 cm



Decke UG/EG

- Stahlbeton 20,0 cm
- Direktabhänger (schallentkoppelt) 7,5 cm
- Inkl. Dämmung 6,5 cm
- GF-Platte 1,5 cm
- Feuerschutzplatte 1,5 cm

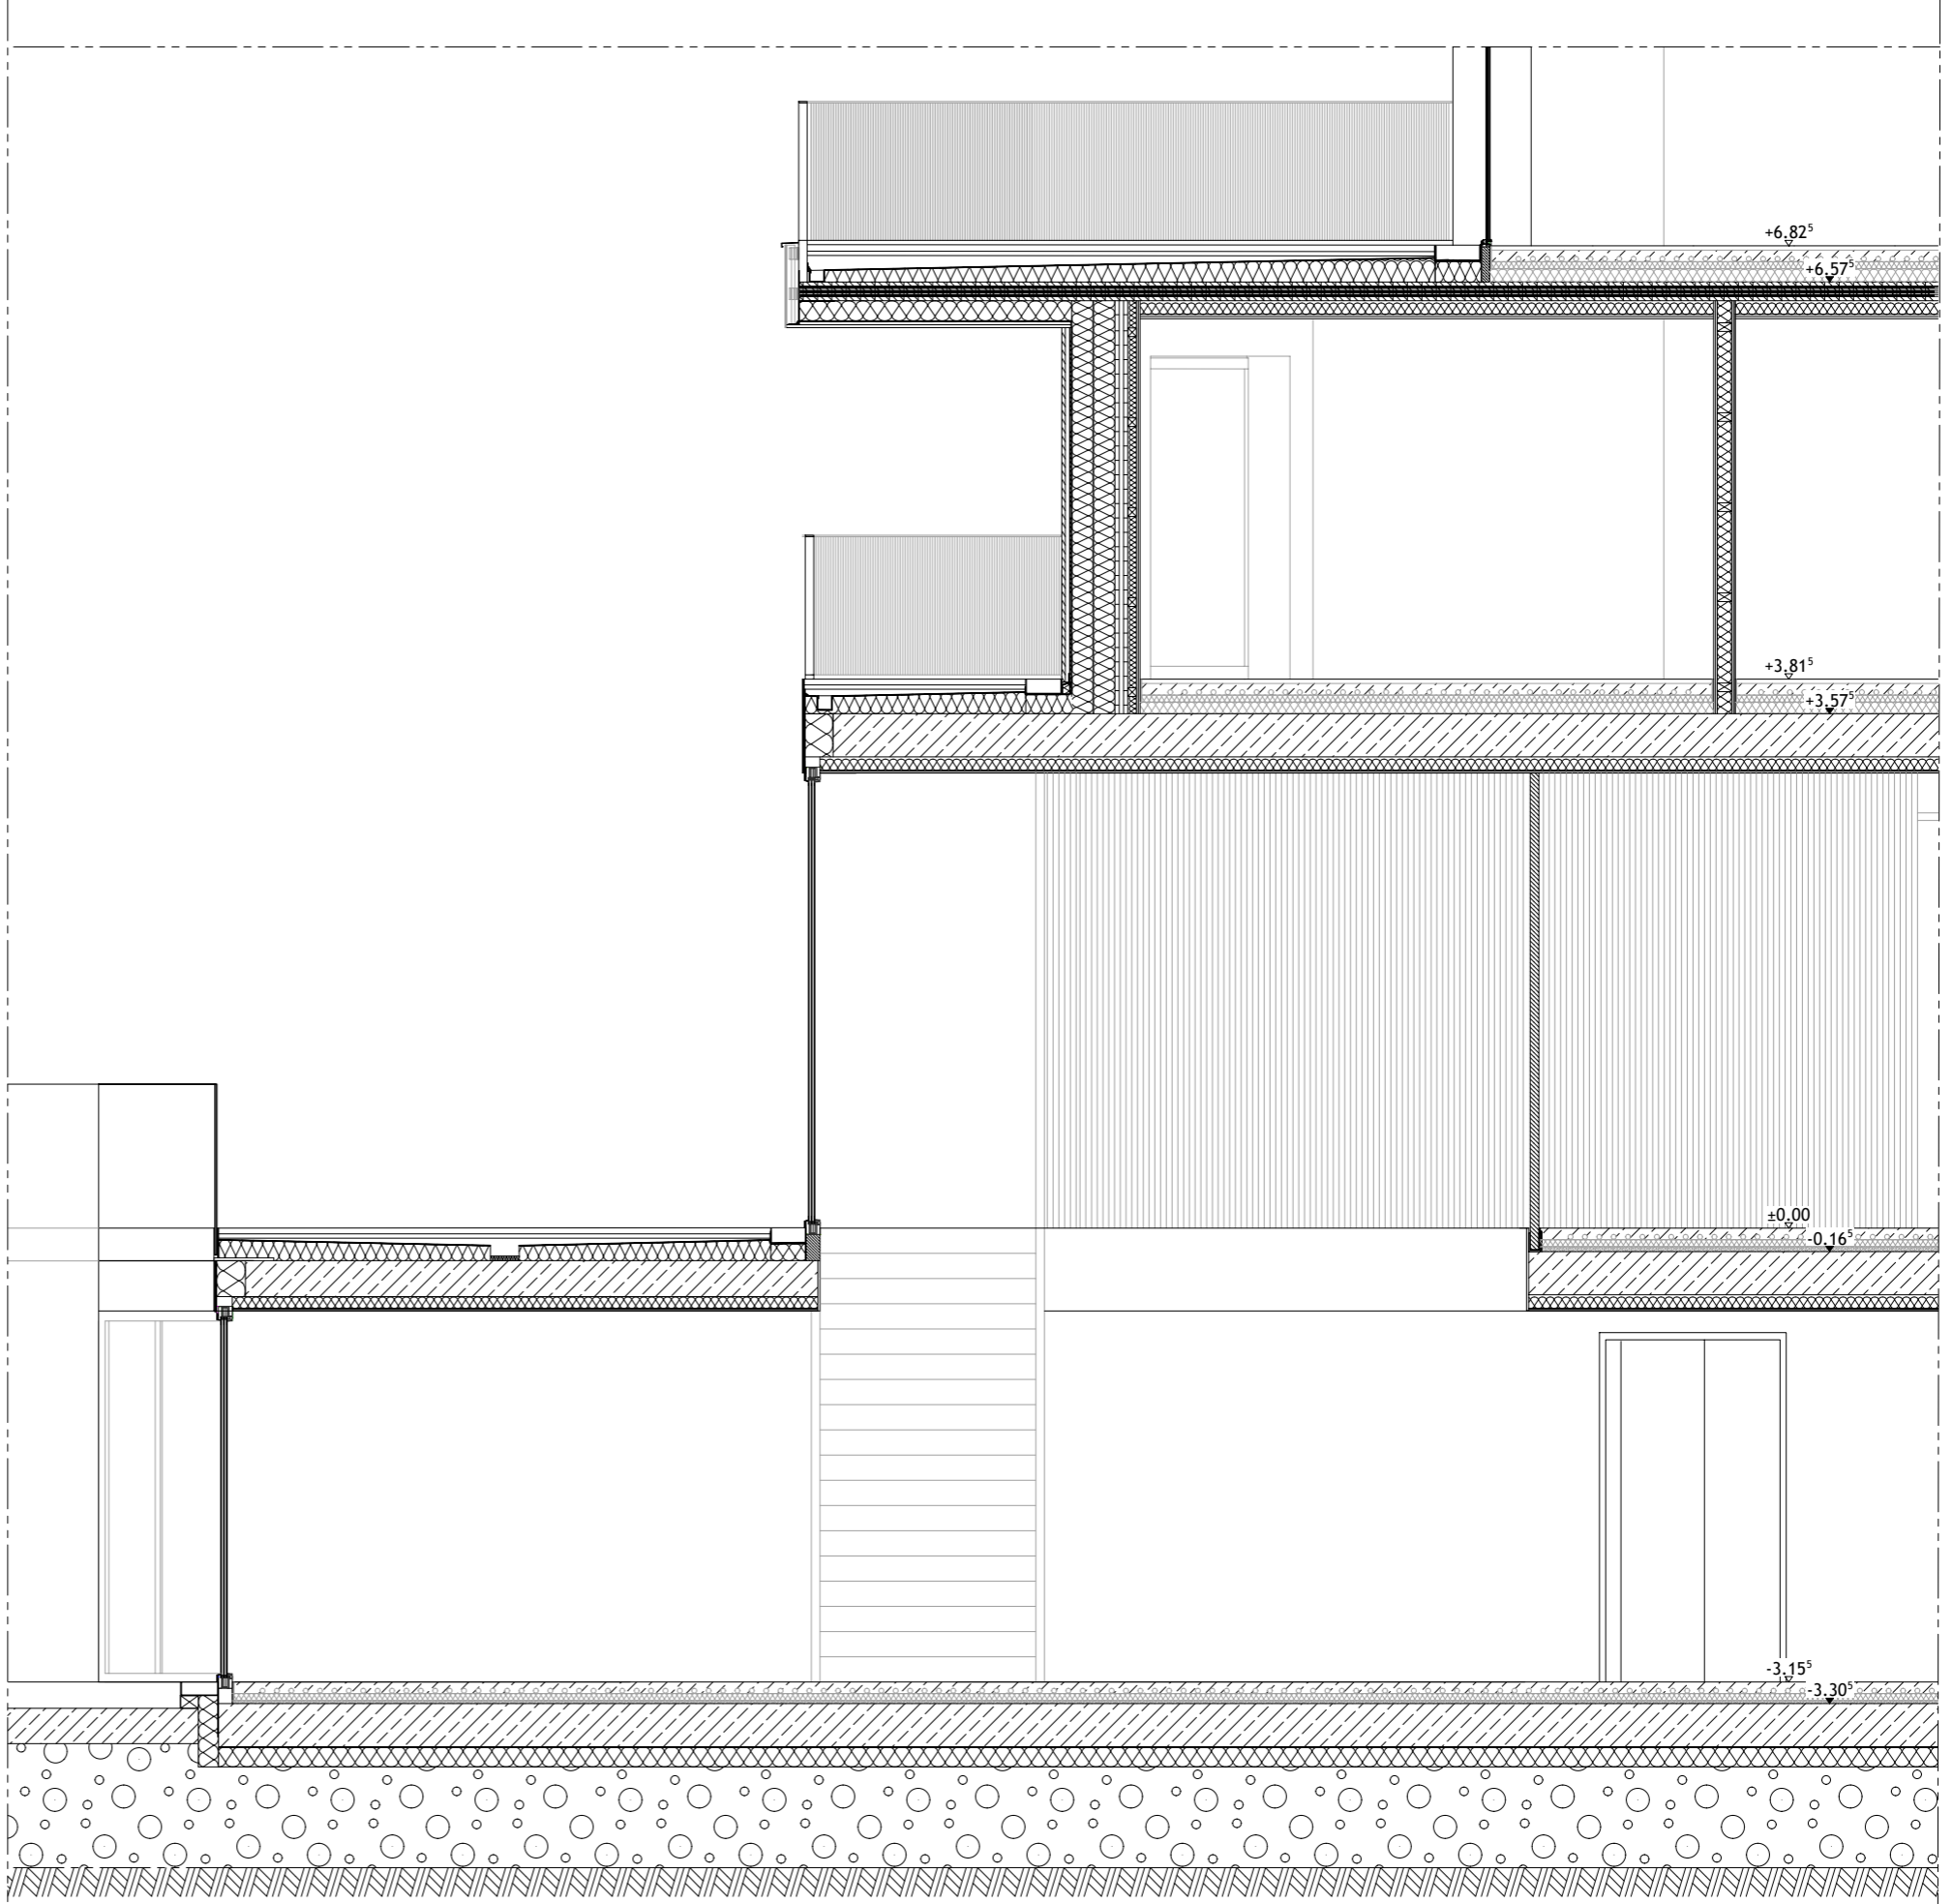


Haus 51

Detailschnitt

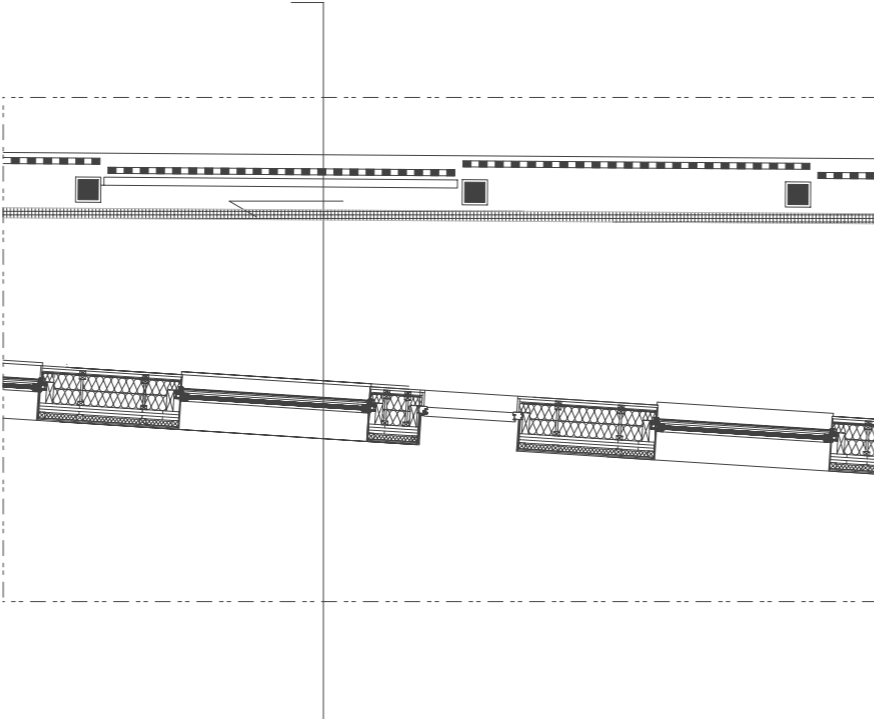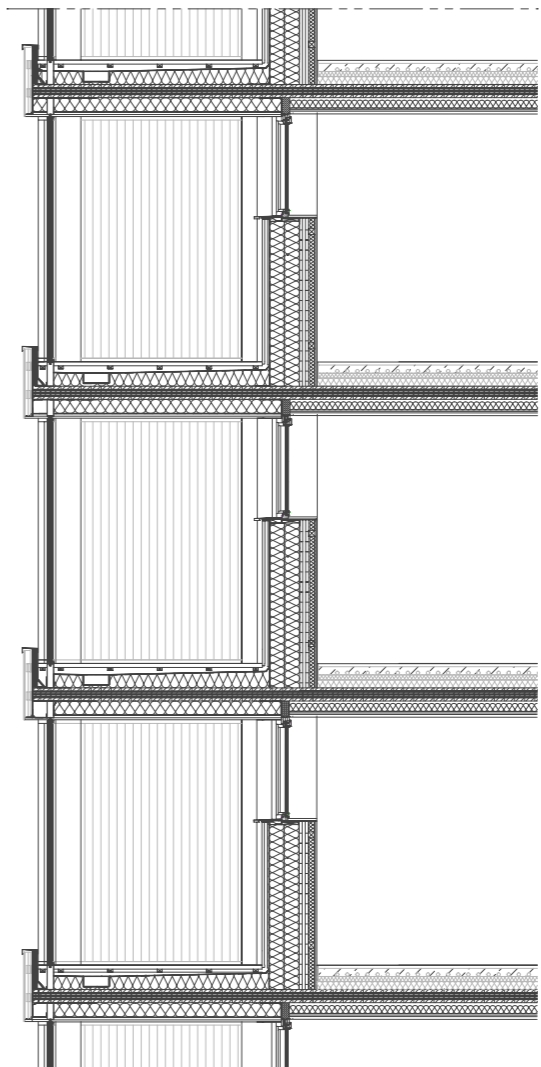


Haus 51

Visualisierungen

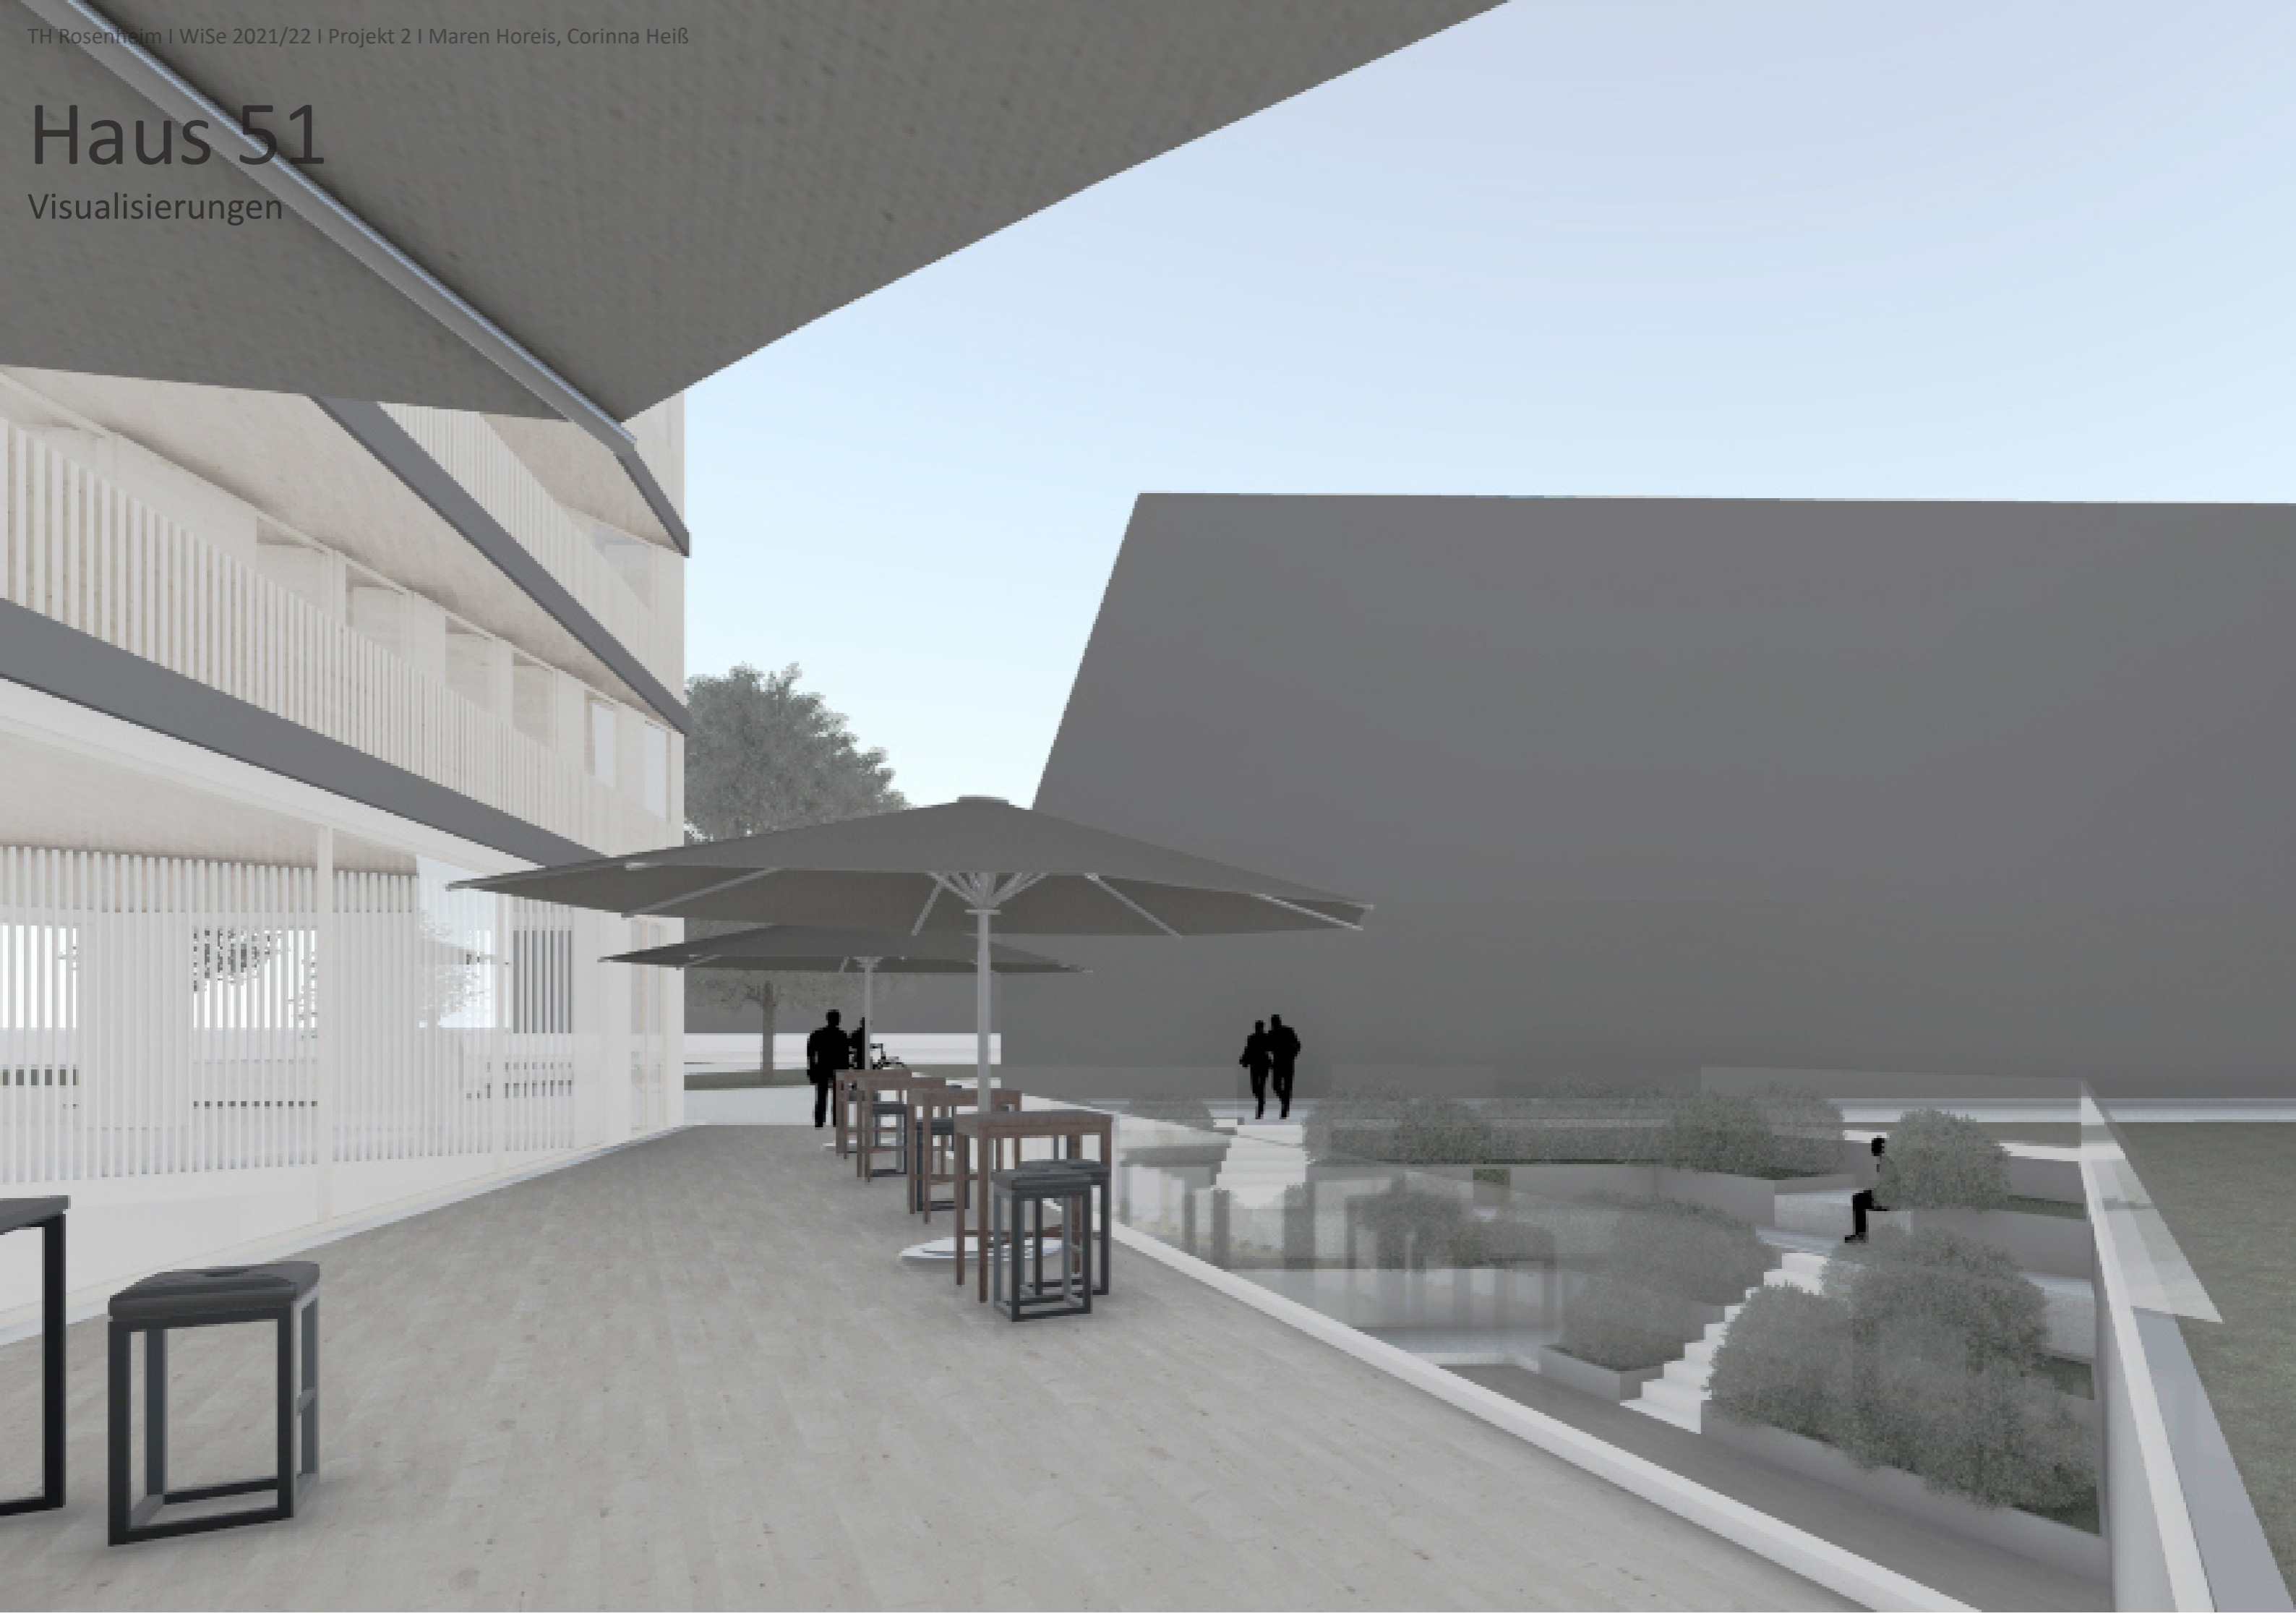

Haus 51

Visualisierungen

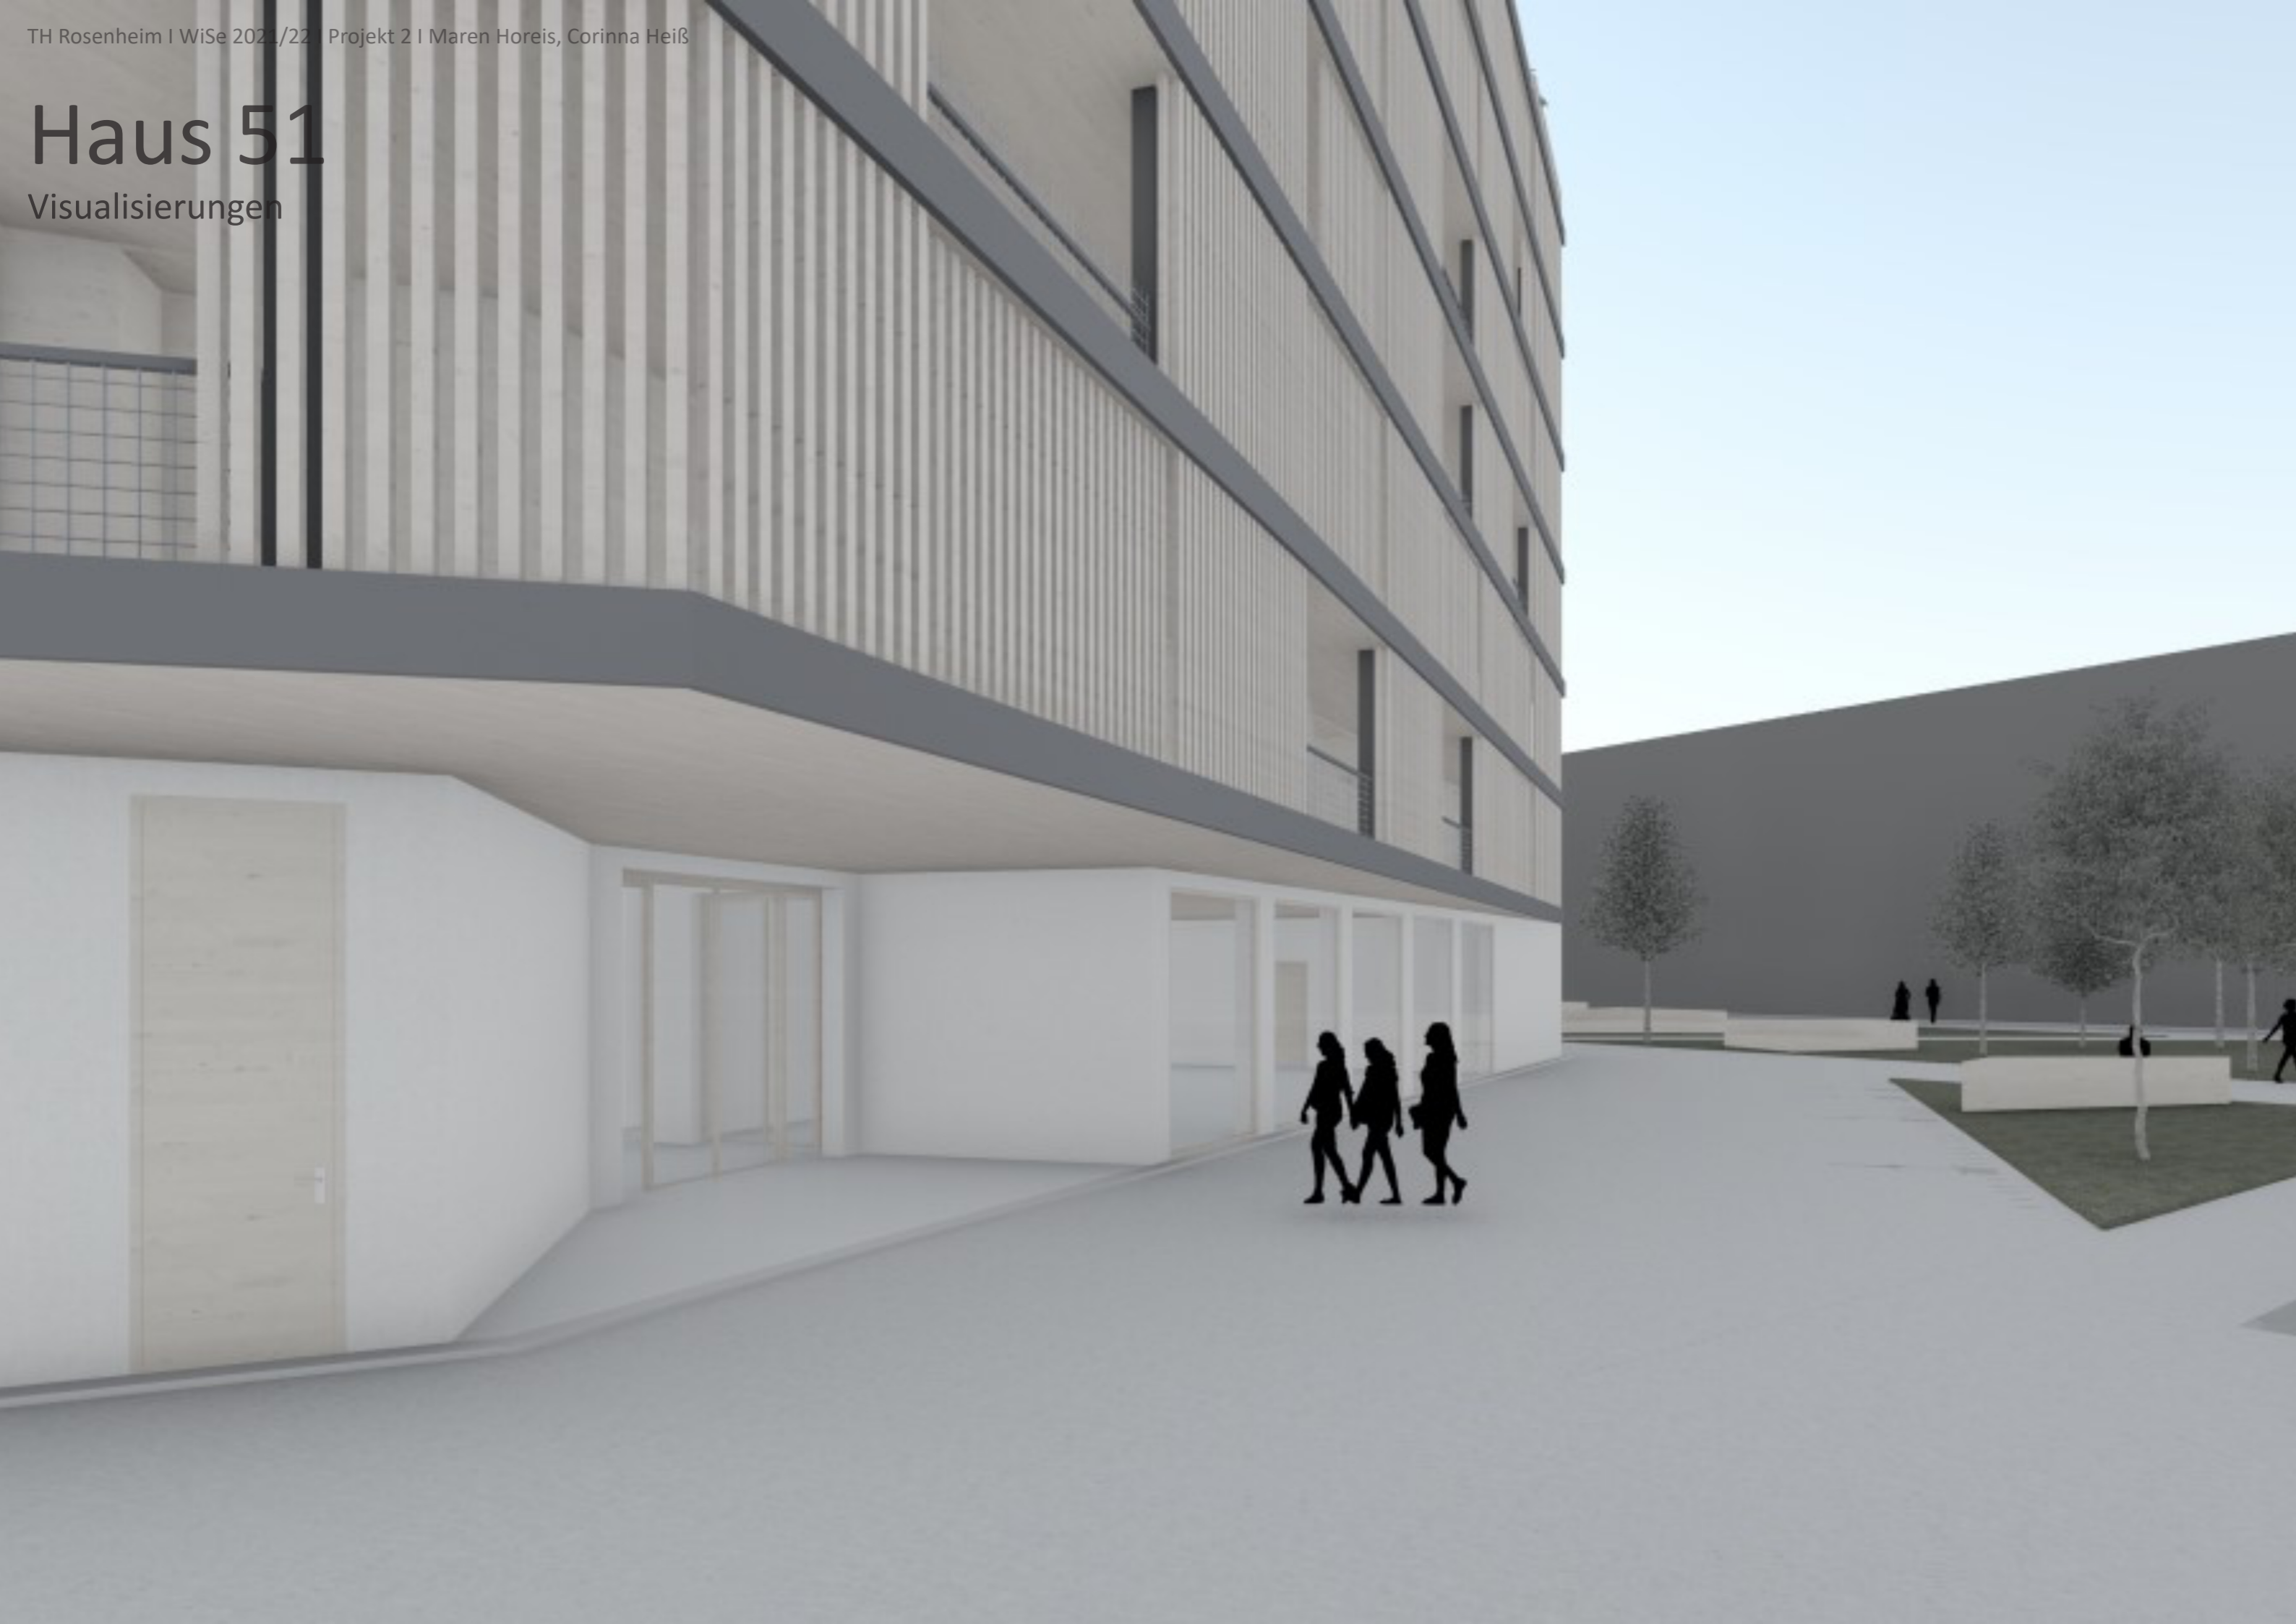

Haus 51

Visualisierungen

