



PLAYGROUND


CARL-MEINELT-VIERTEL | BAMBERG

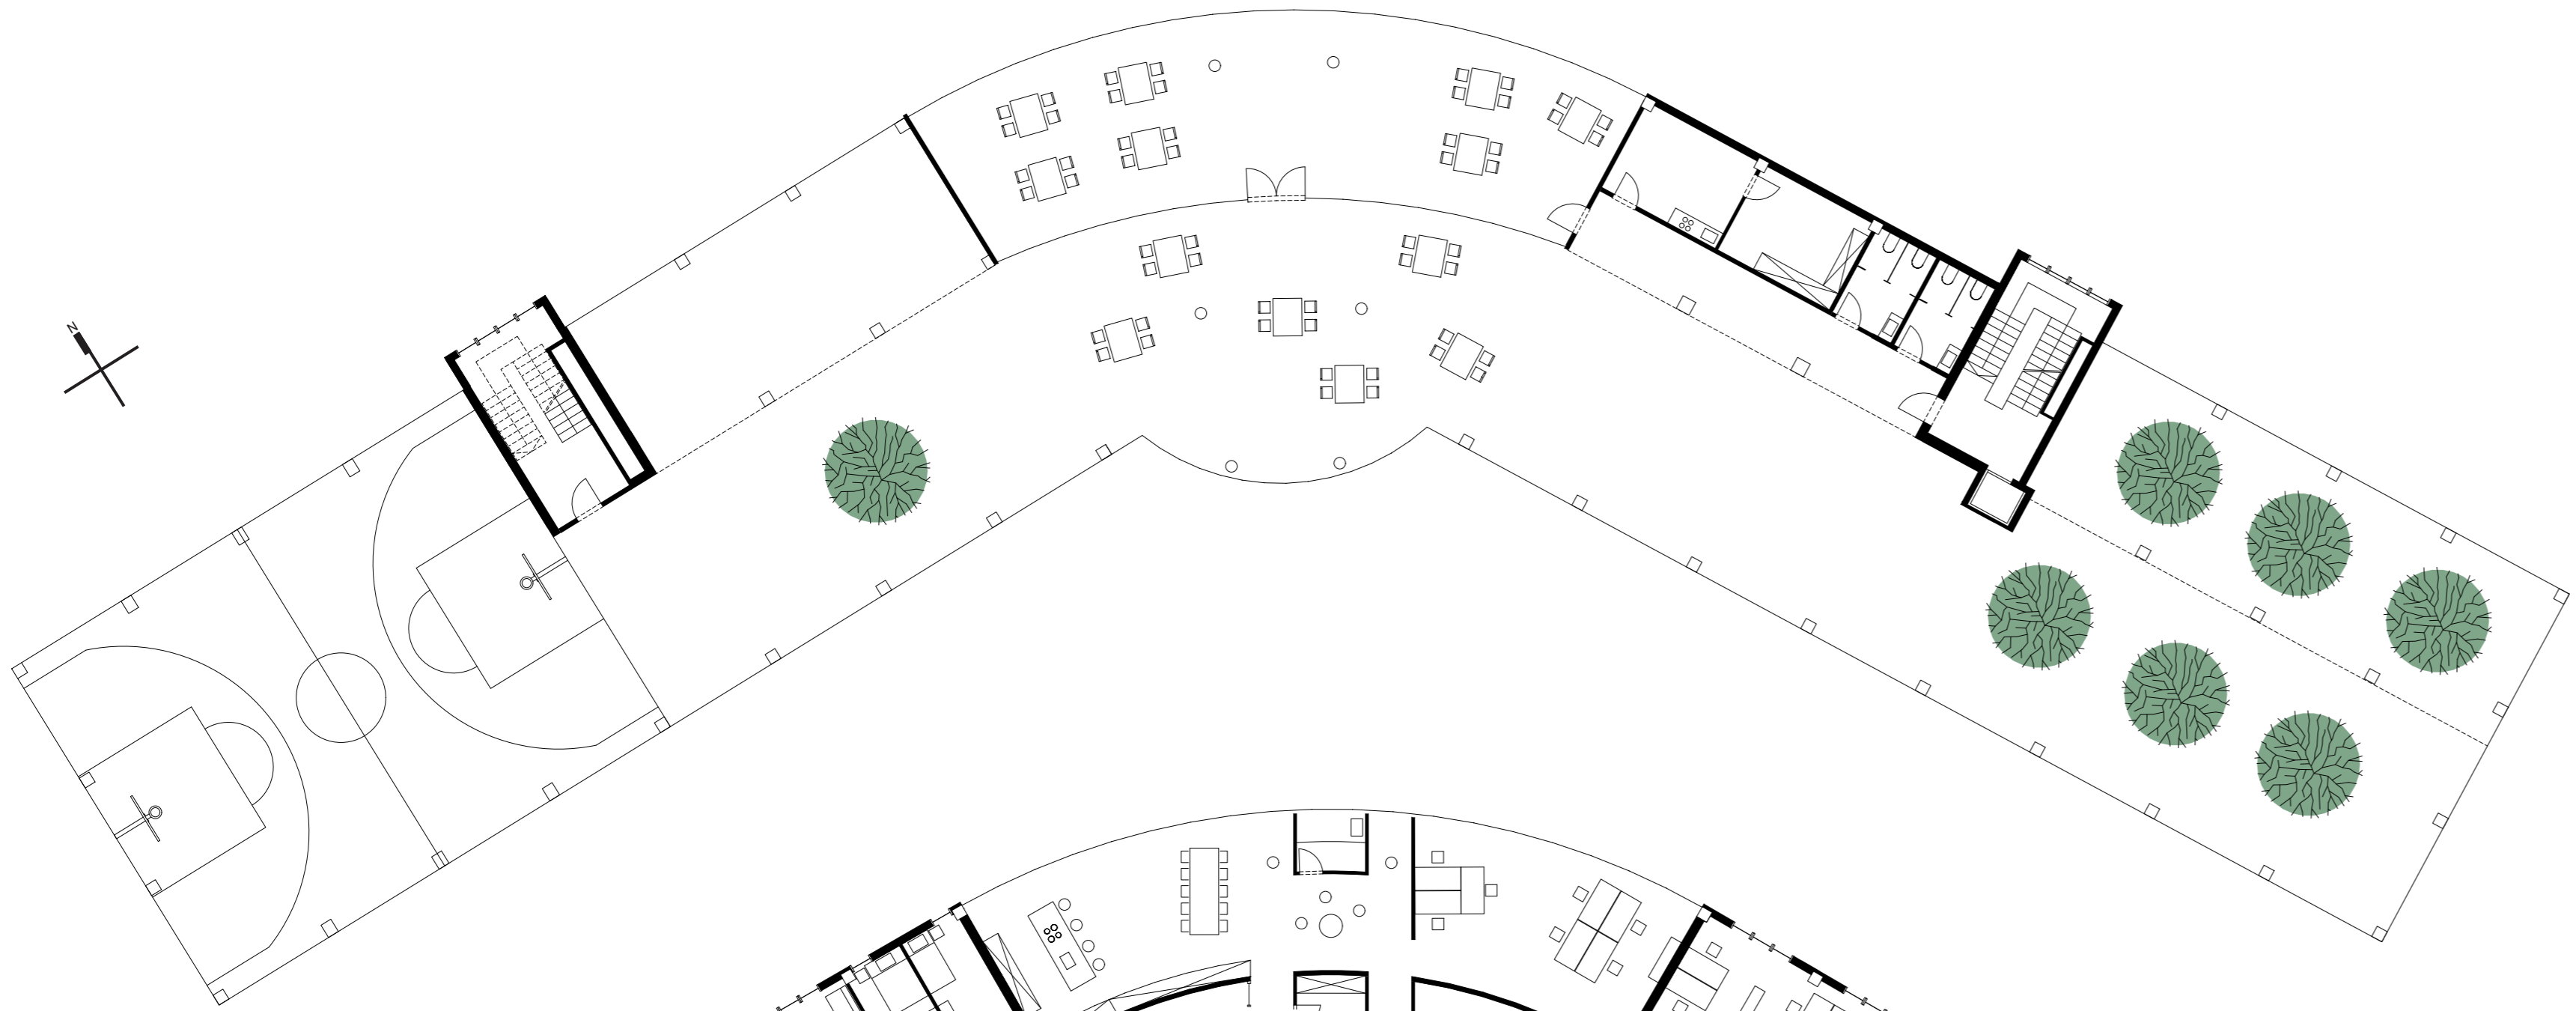


GRUNDRISS DG

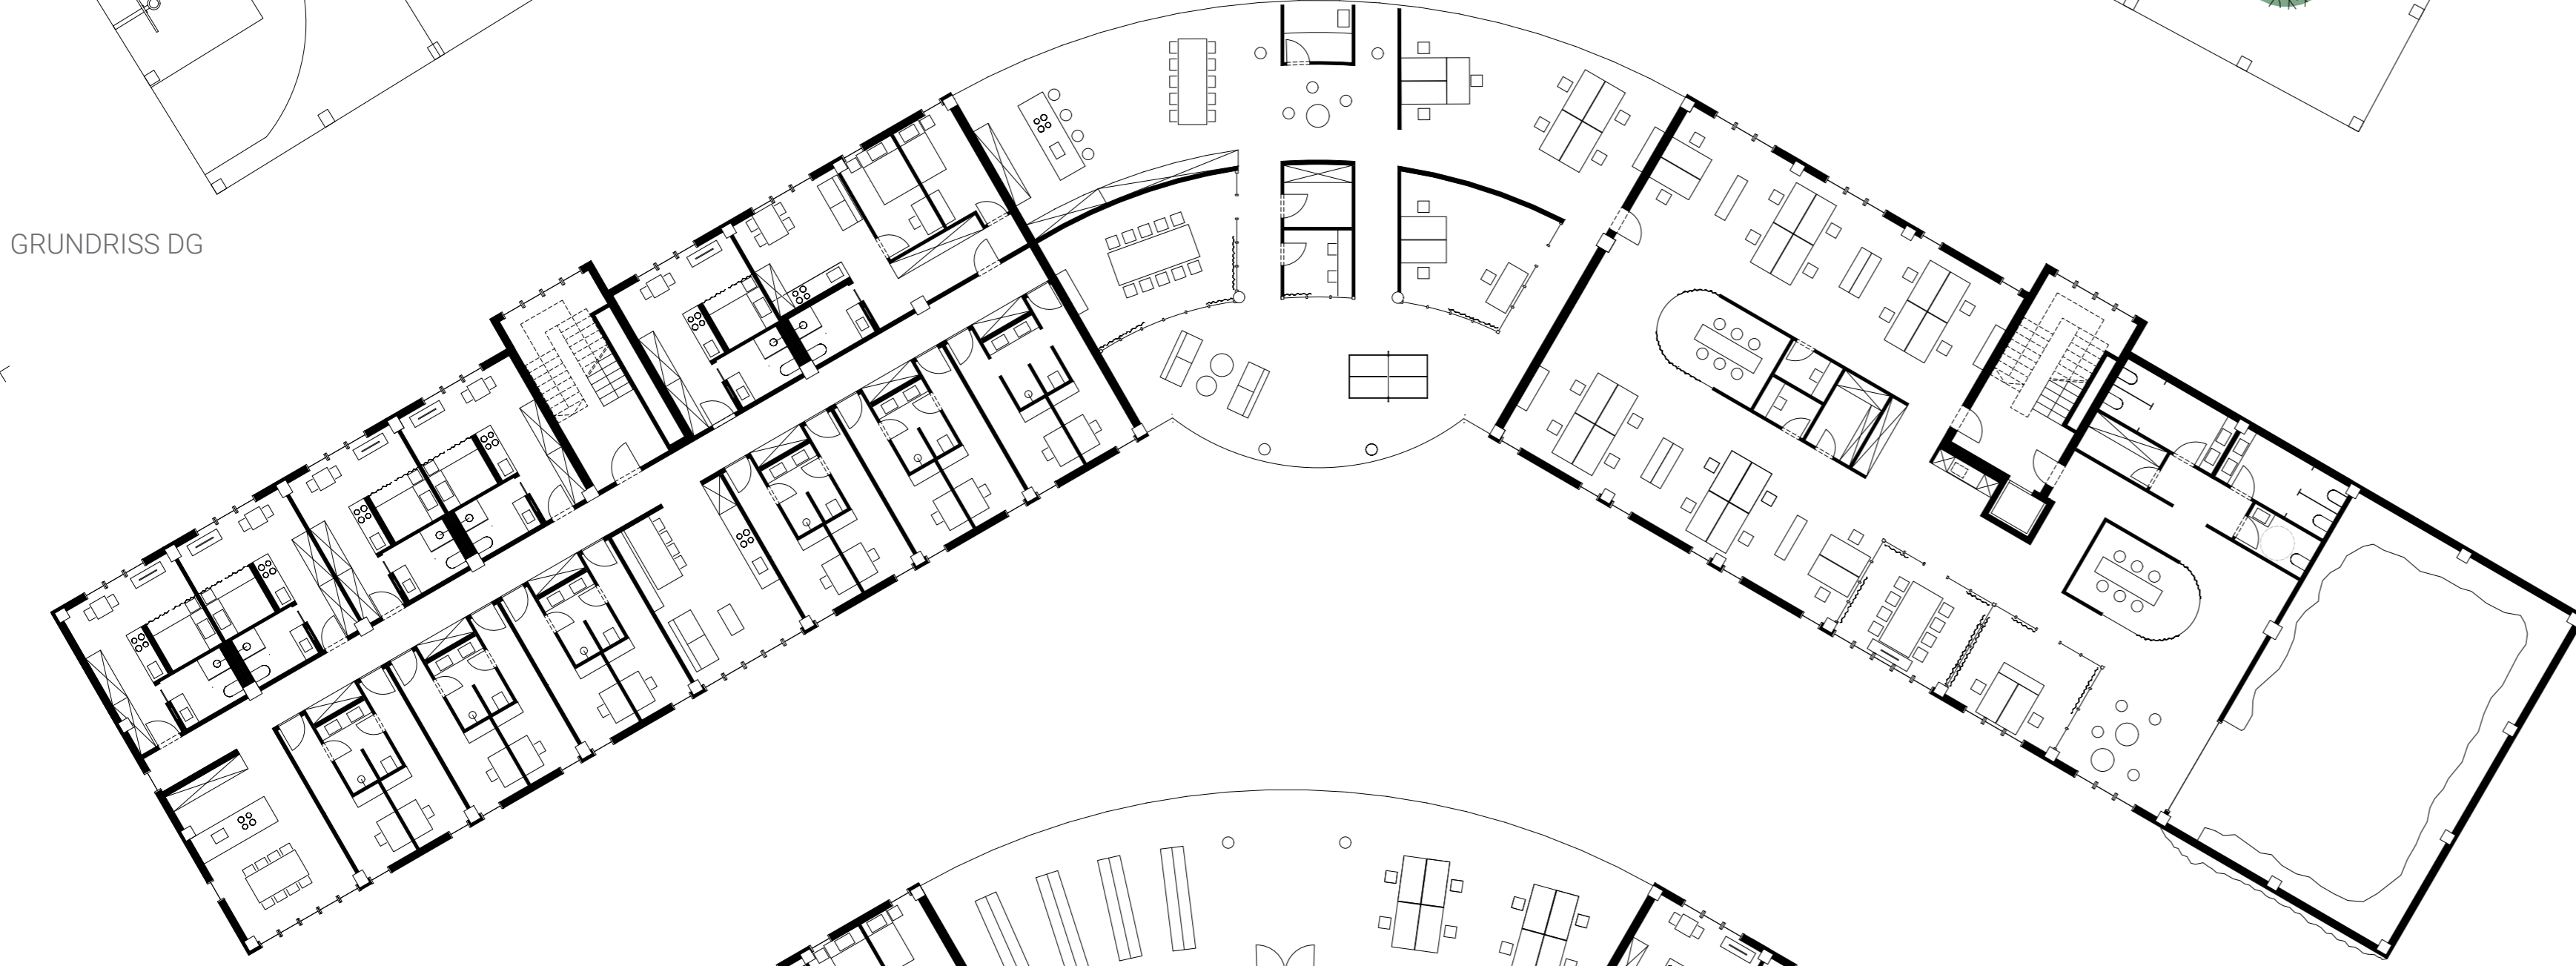


GRUNDRISS OG4

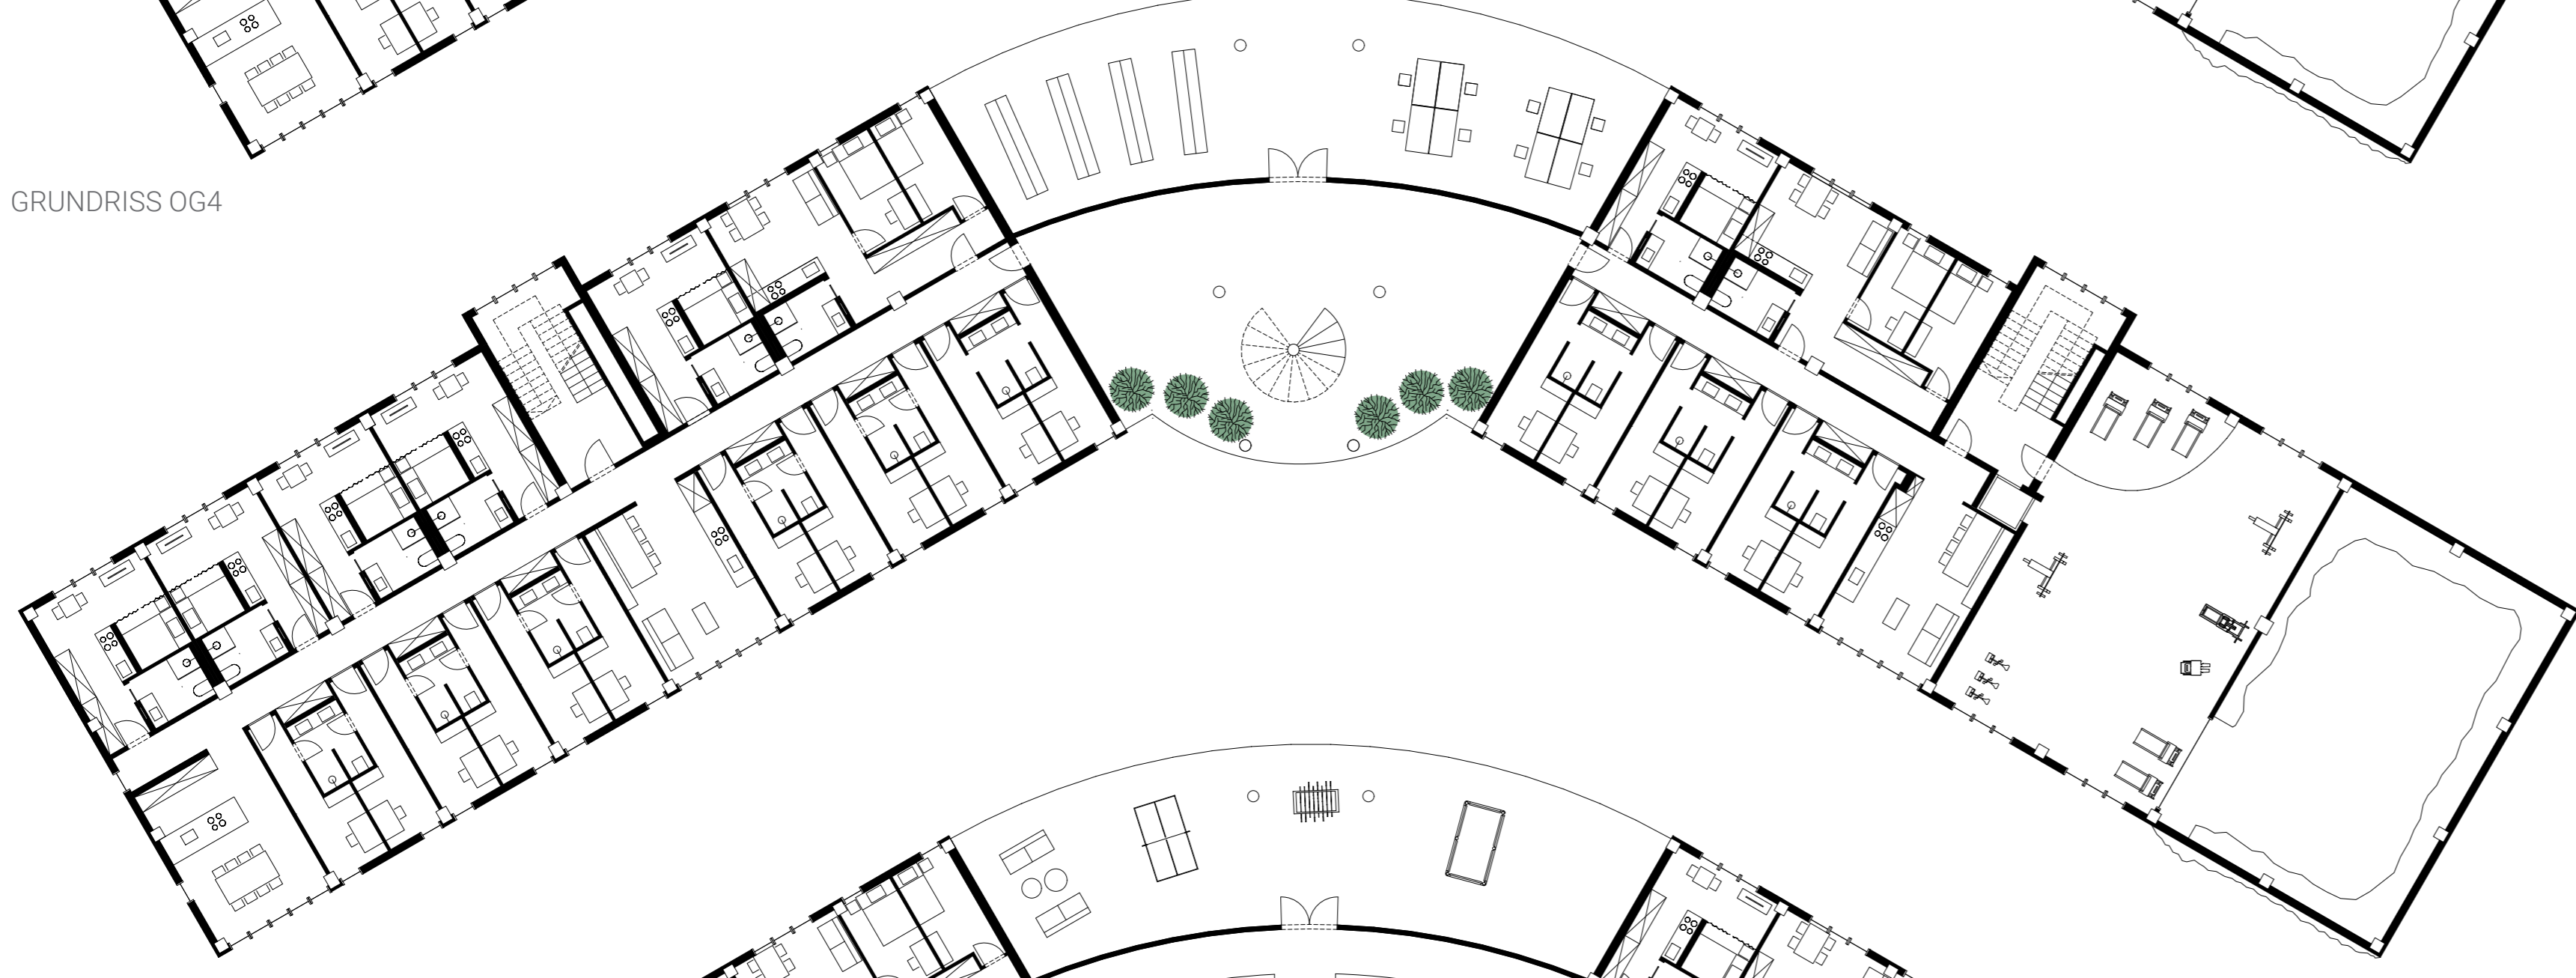


GRUNDRISS OG3

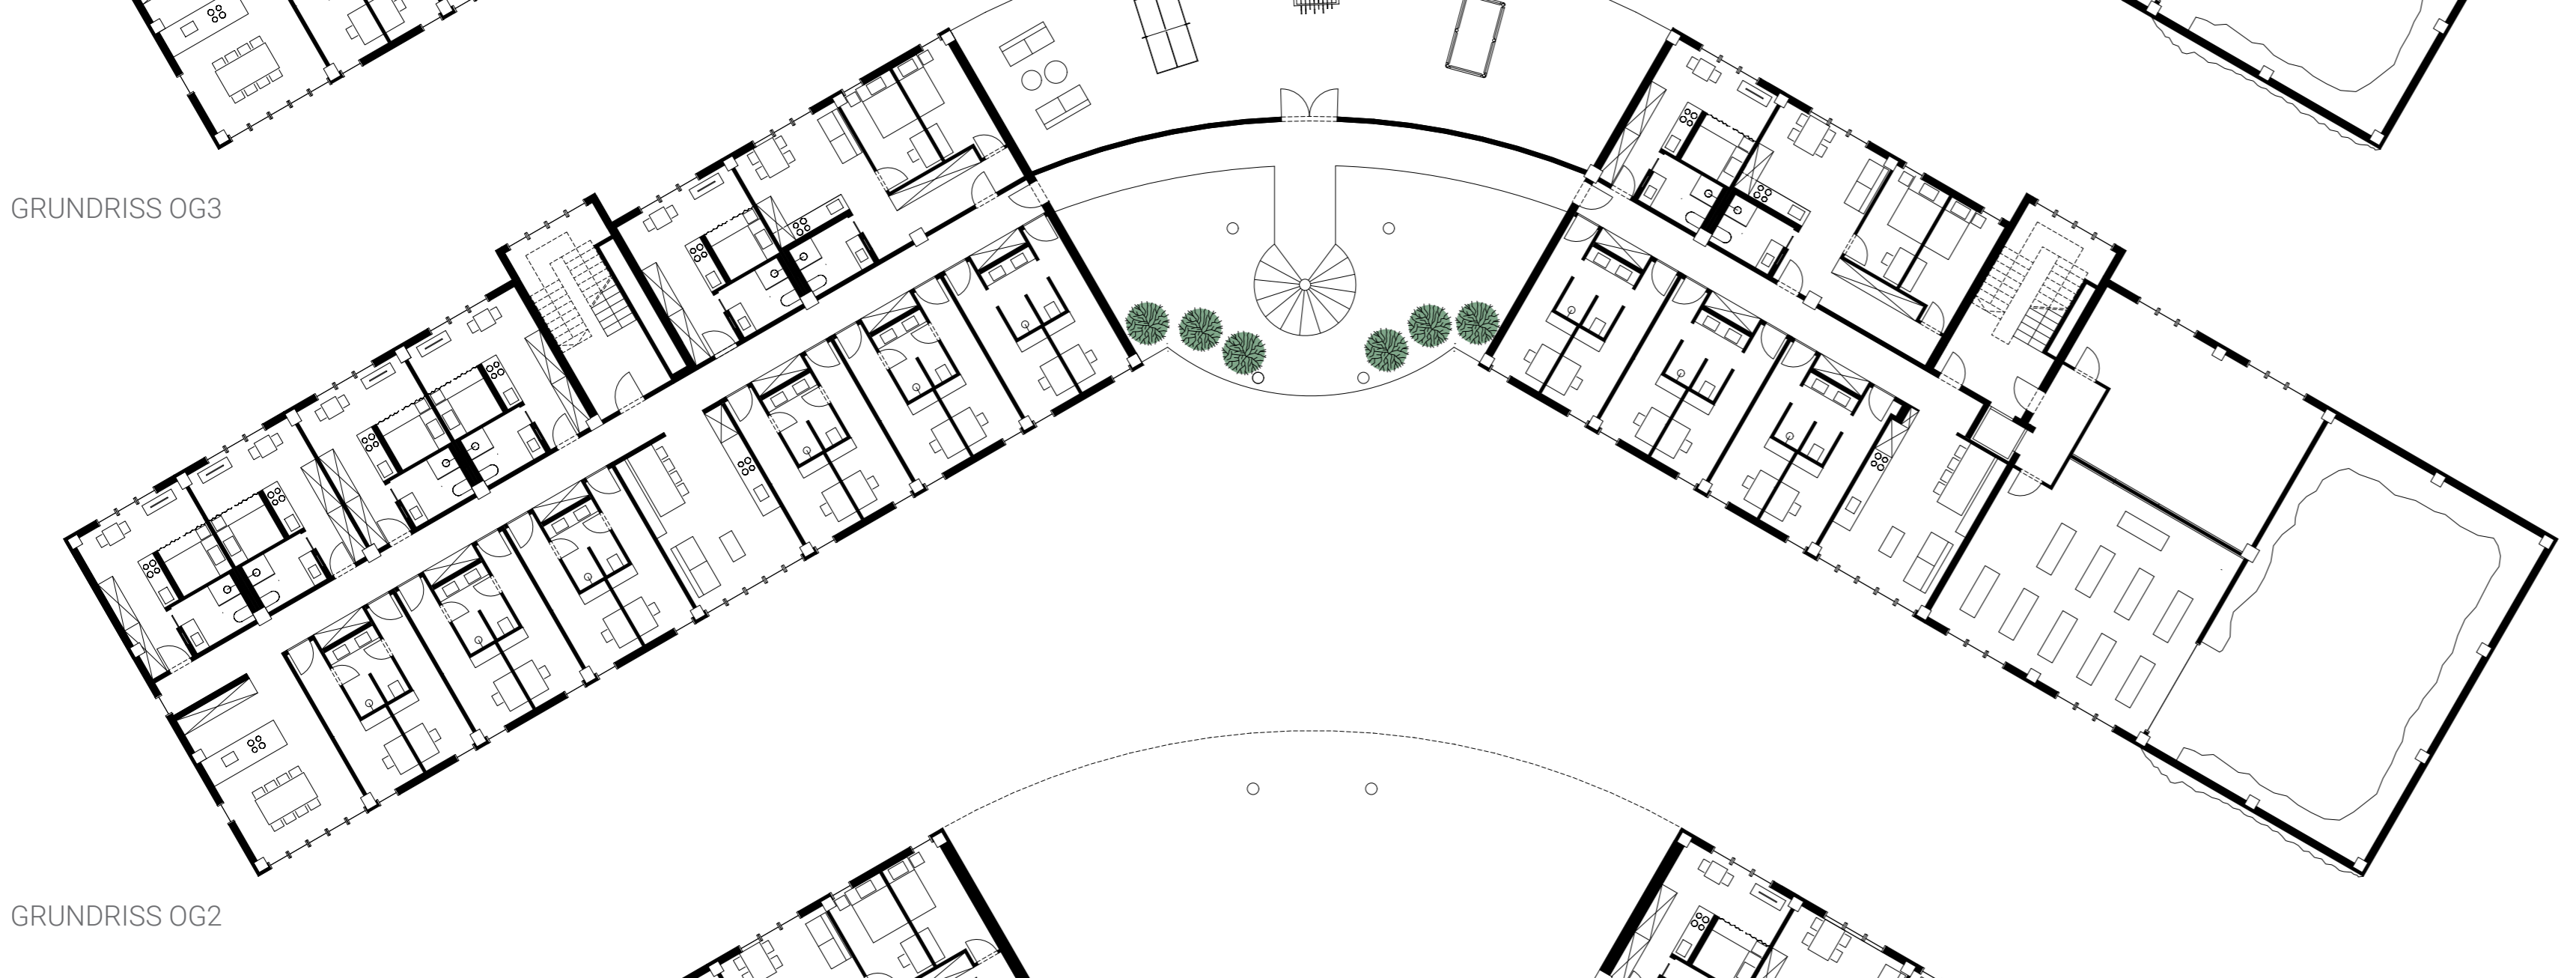


GRUNDRISS OG2

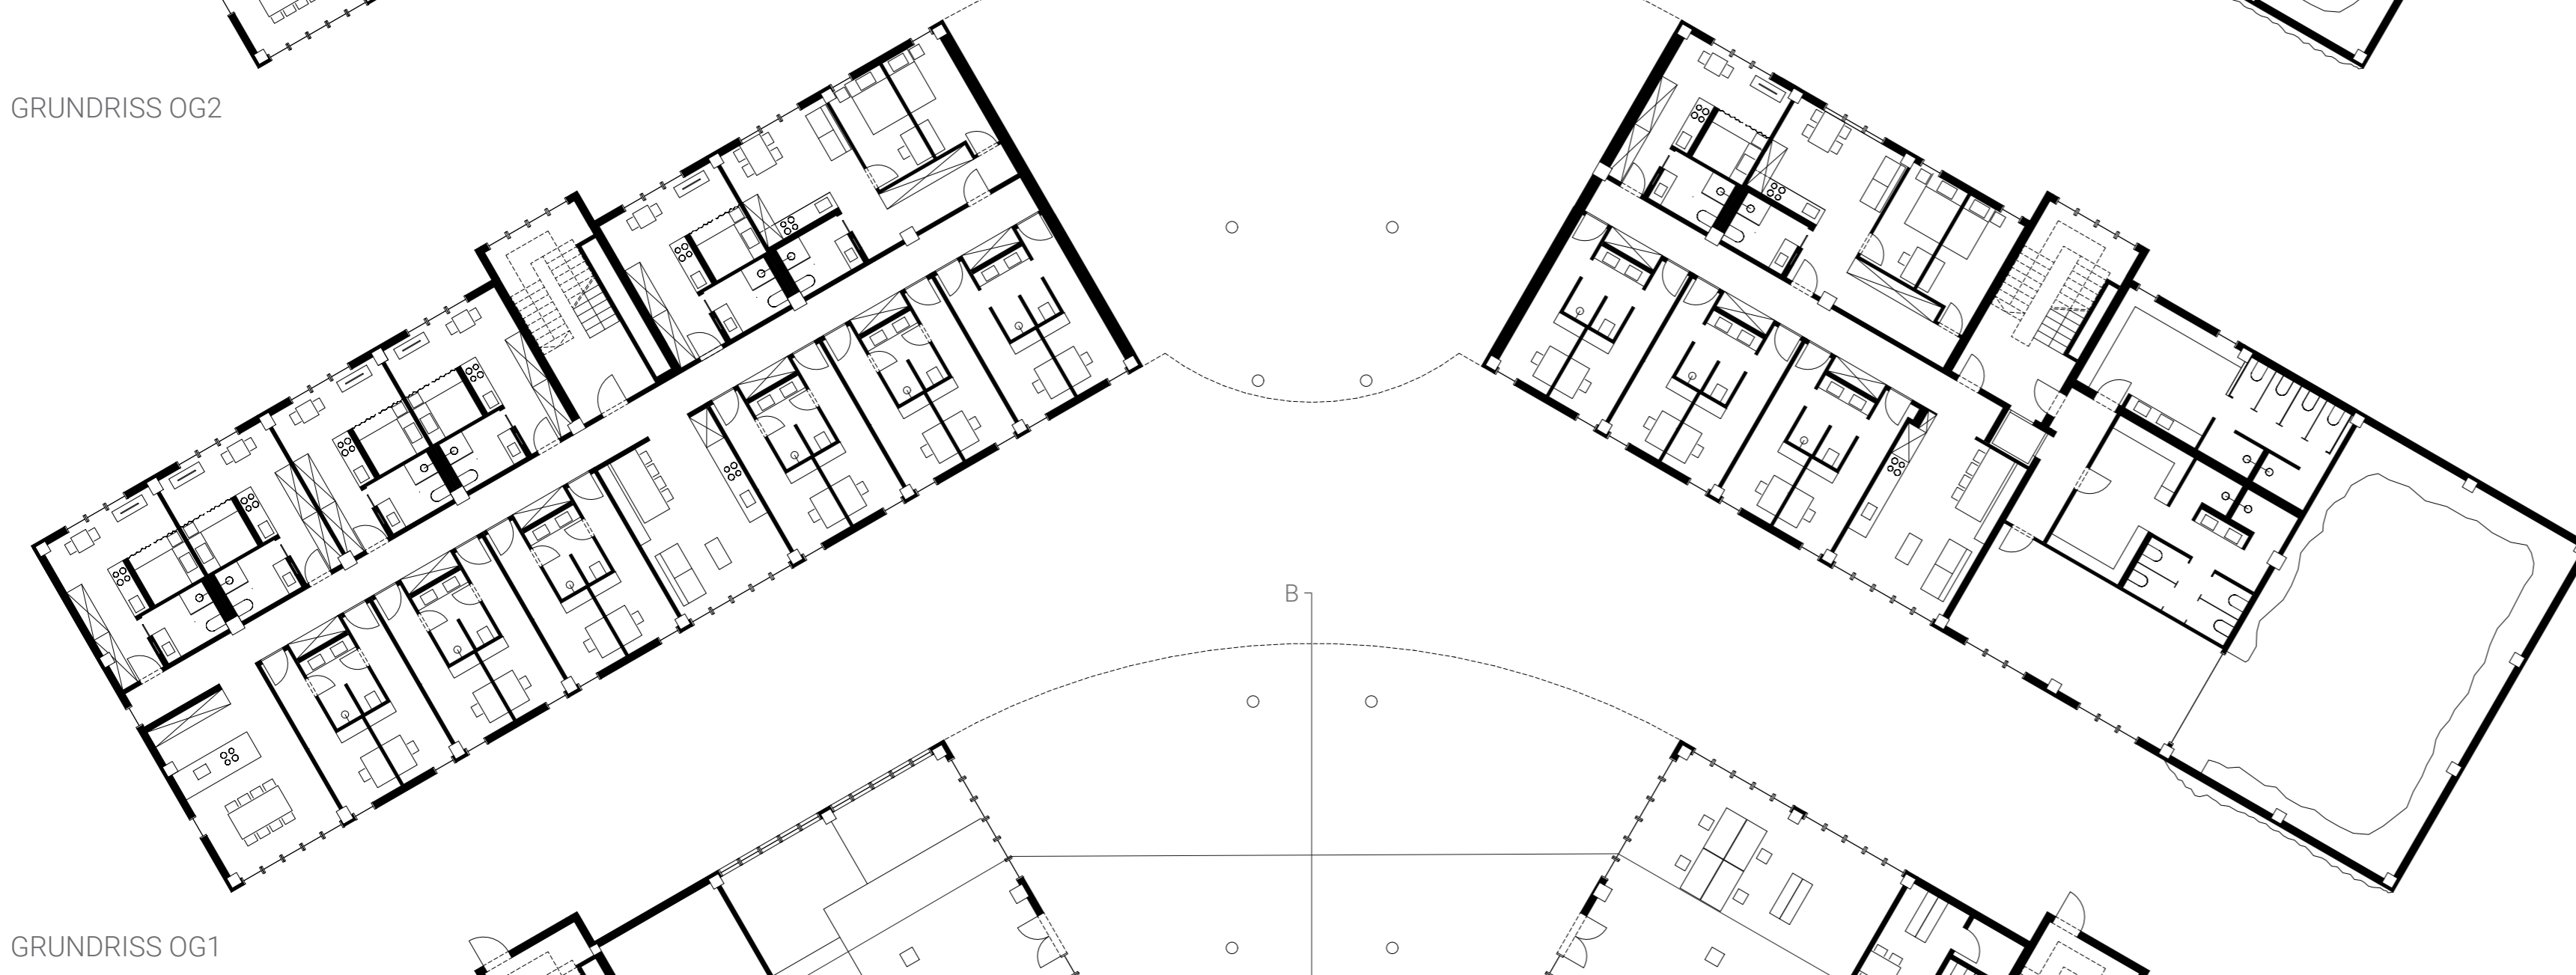

GRUNDRISS OG1

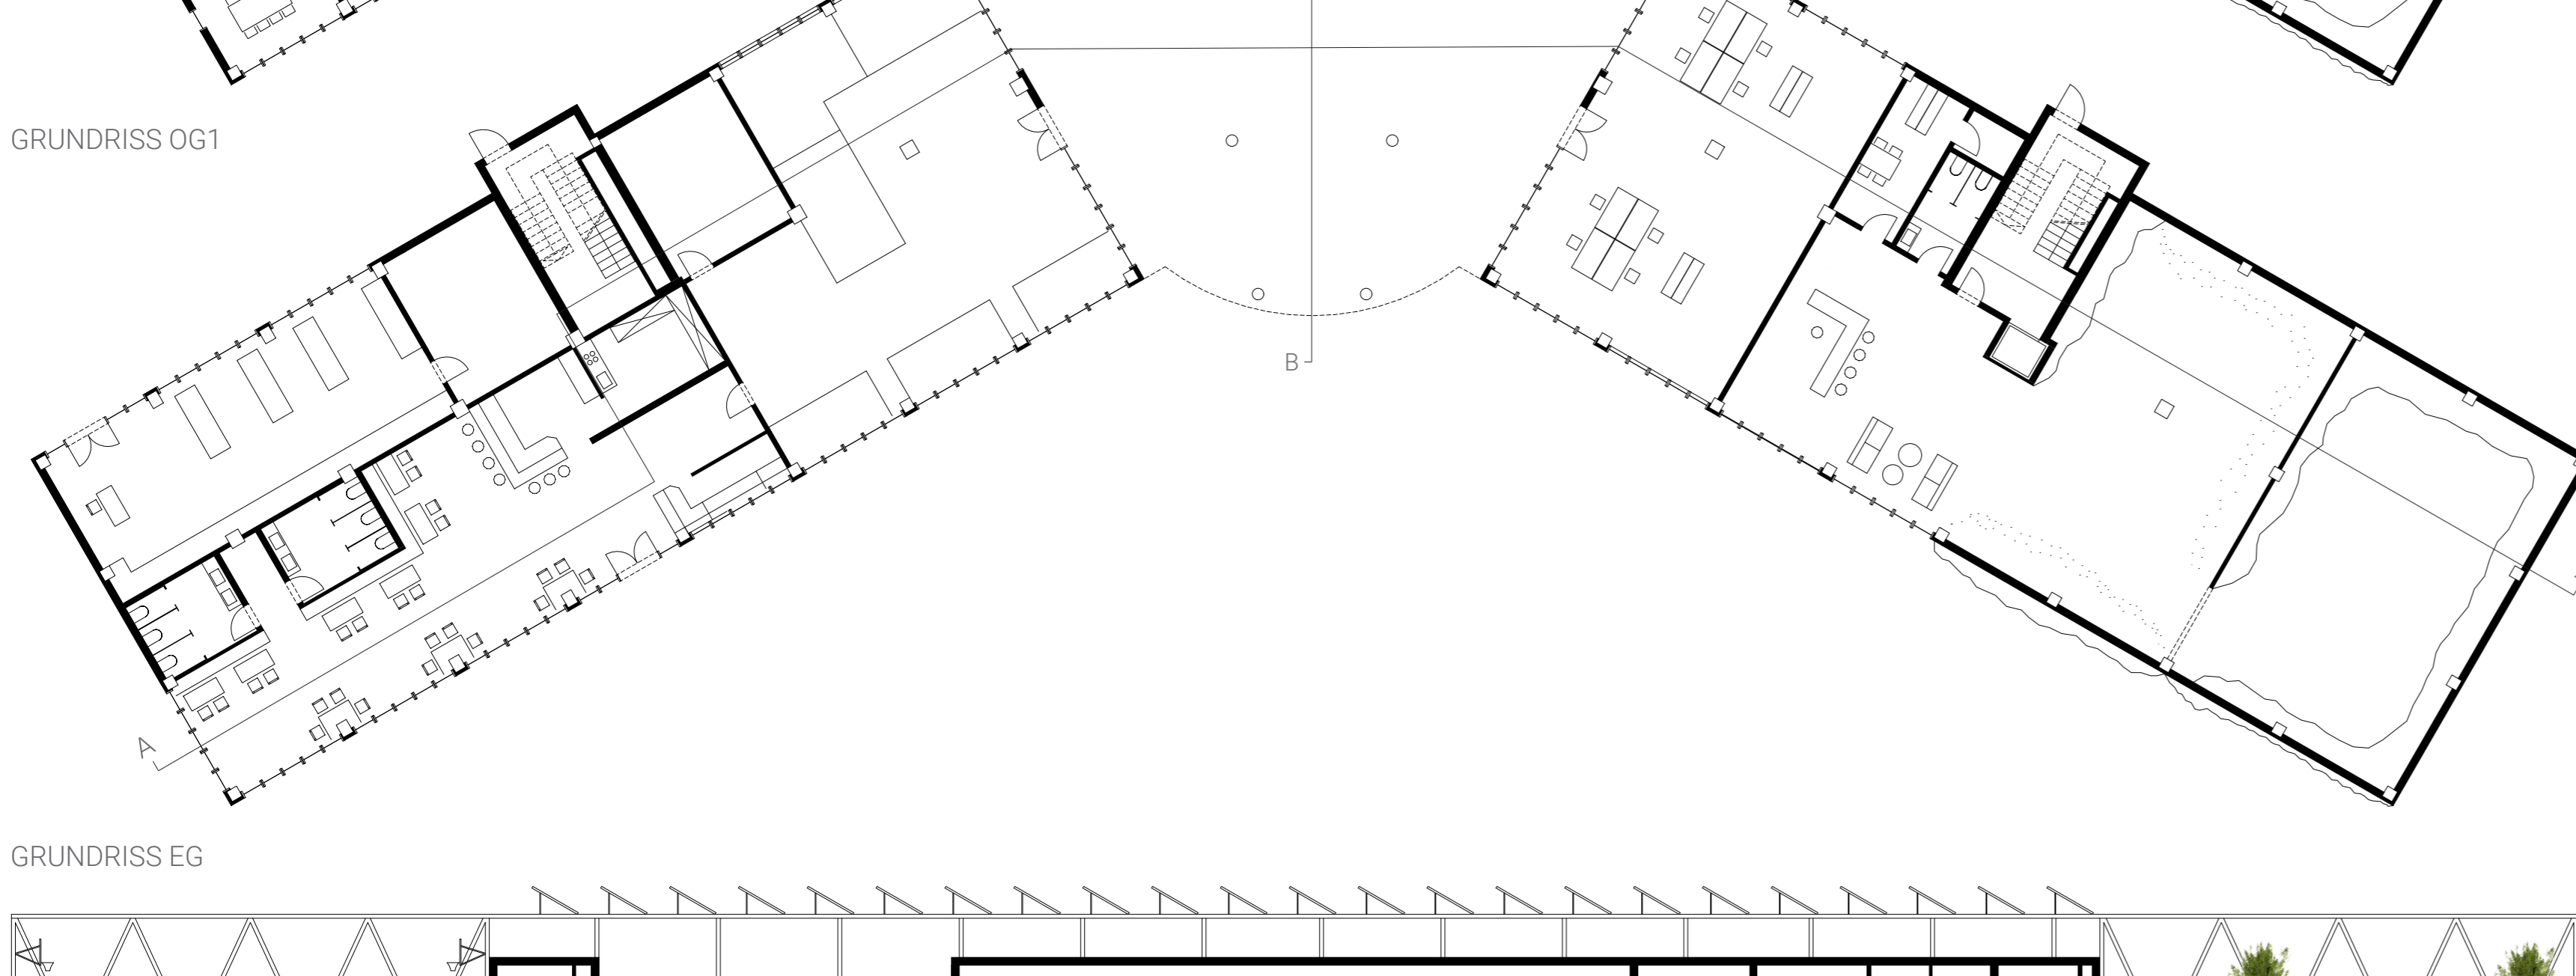



GRUNDRISS EG

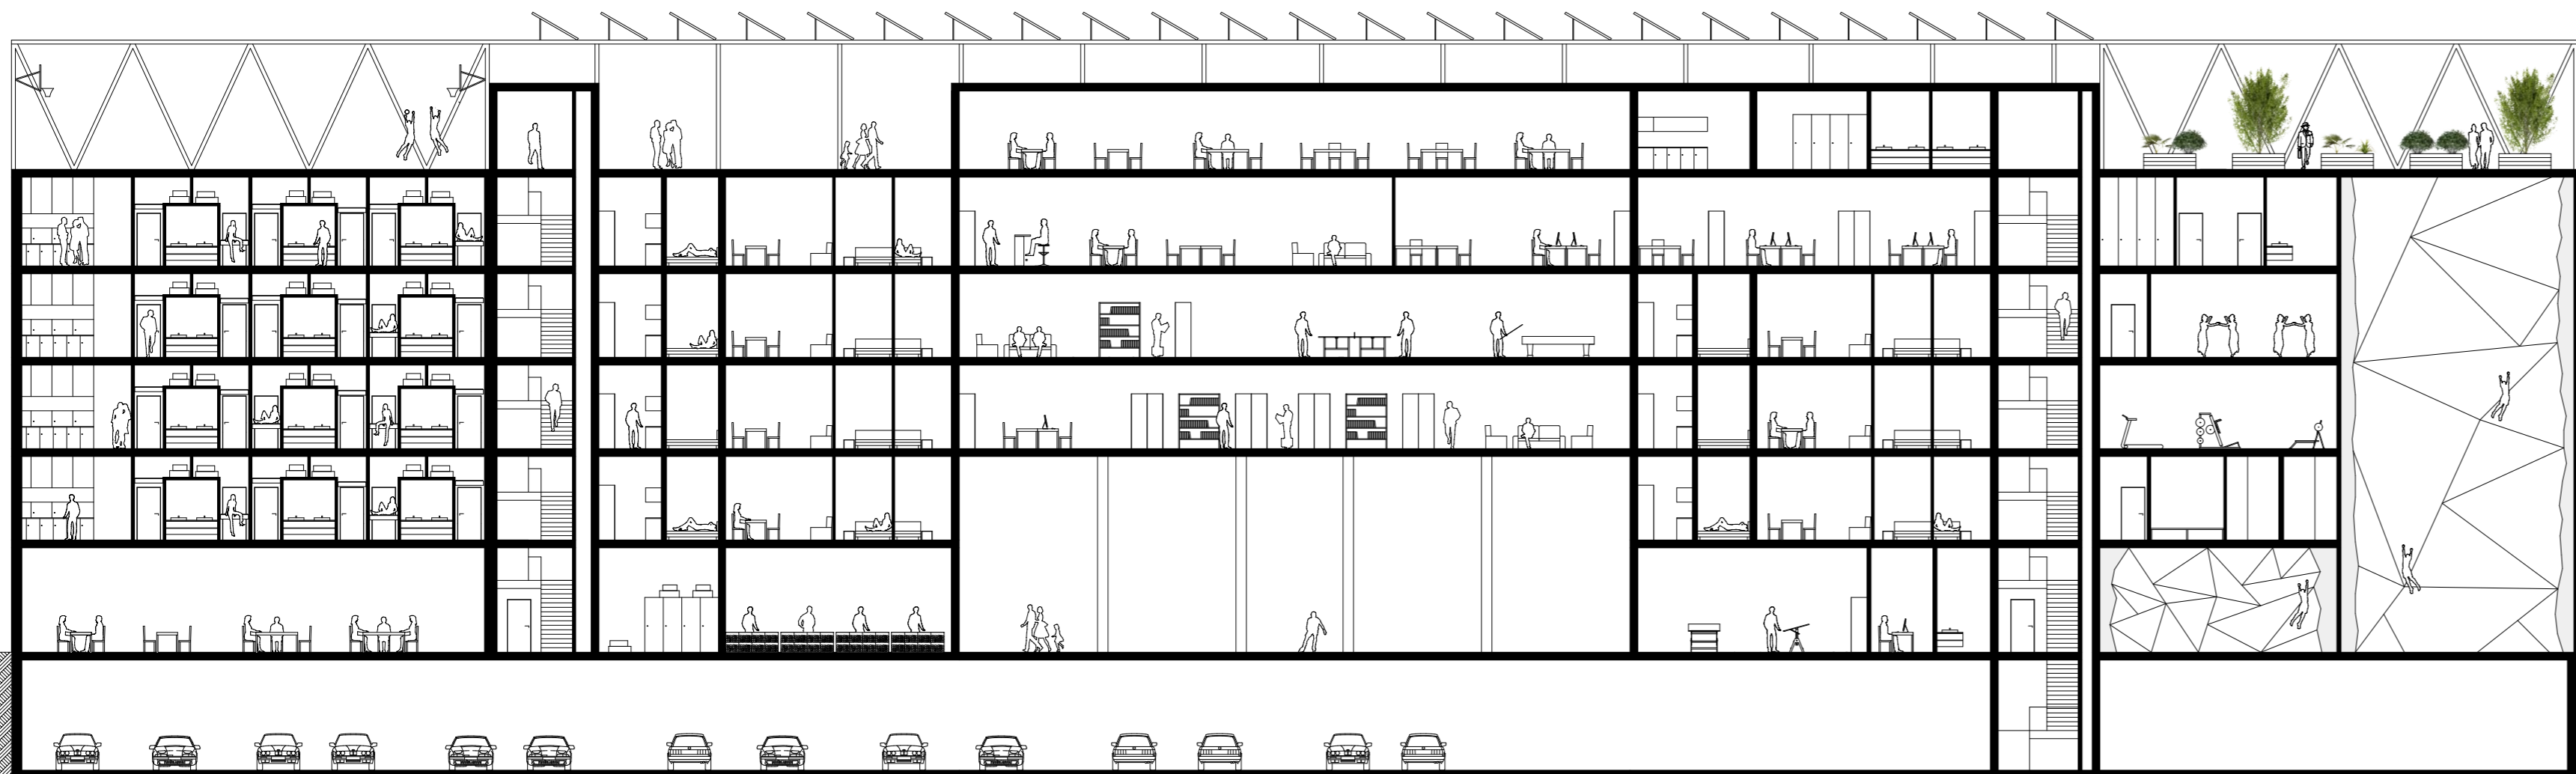


LÄNGSSCHNITT A-A




LAGEPLAN | STÄDTEBAU BRÜCKNER ARCHITEKTEN

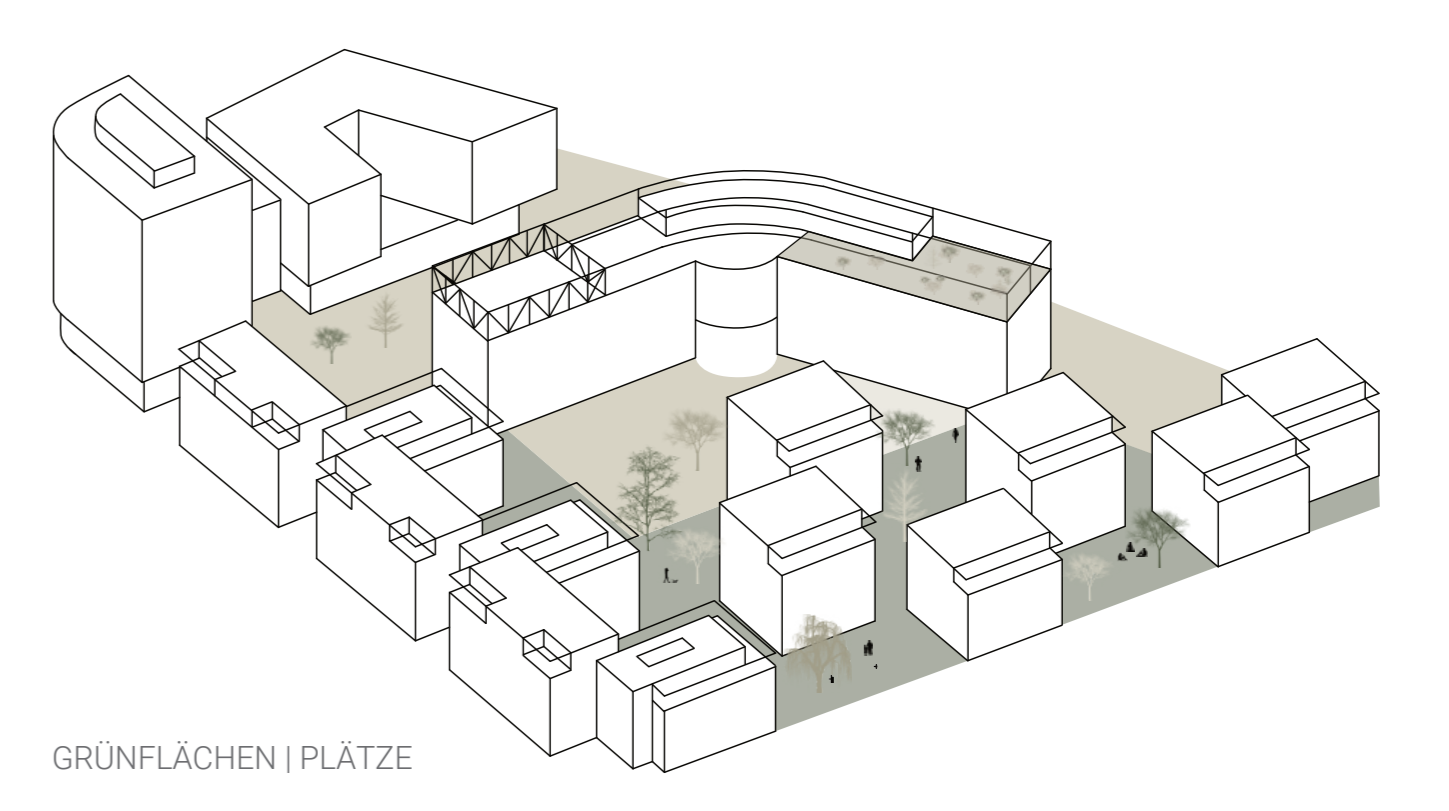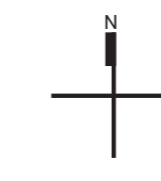


GRUNFLÄCHEN | PLÄTZE

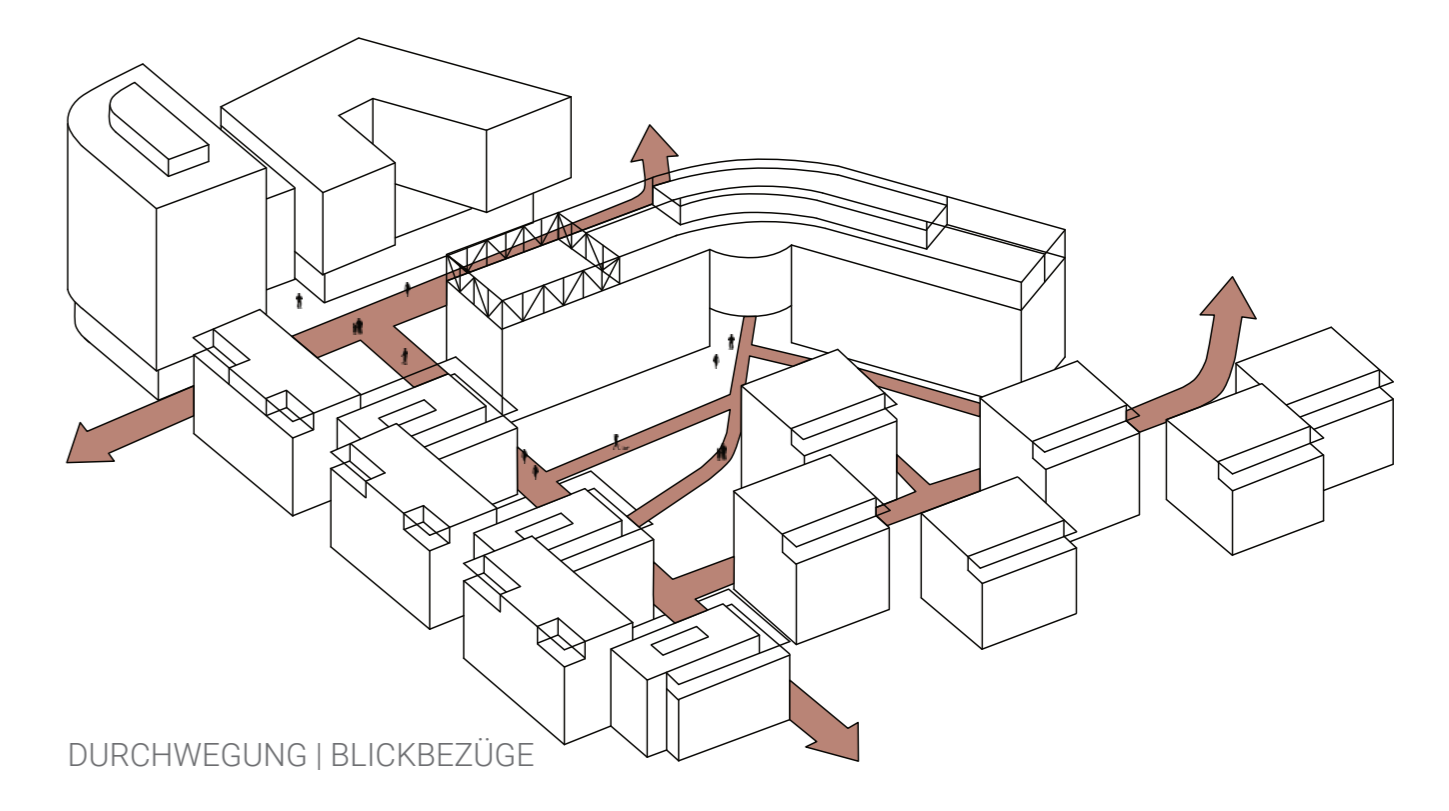


DURCHWEGUNG | BLICKBEZÜGE

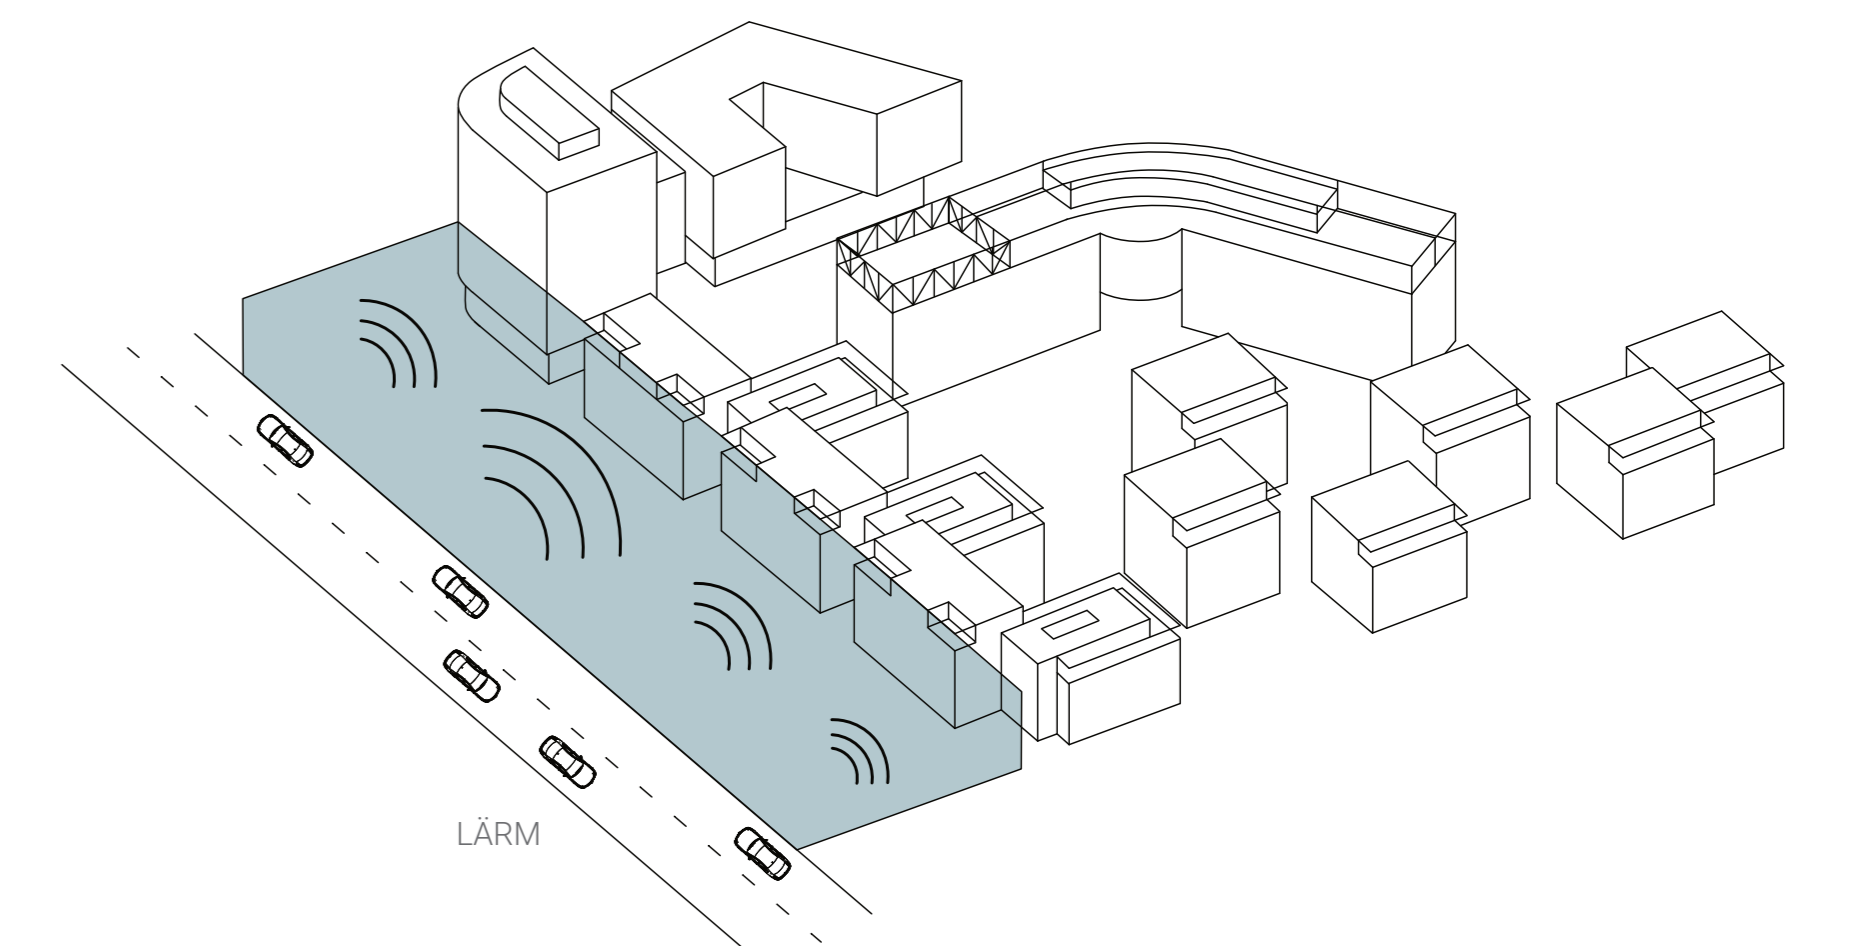


LÄRM

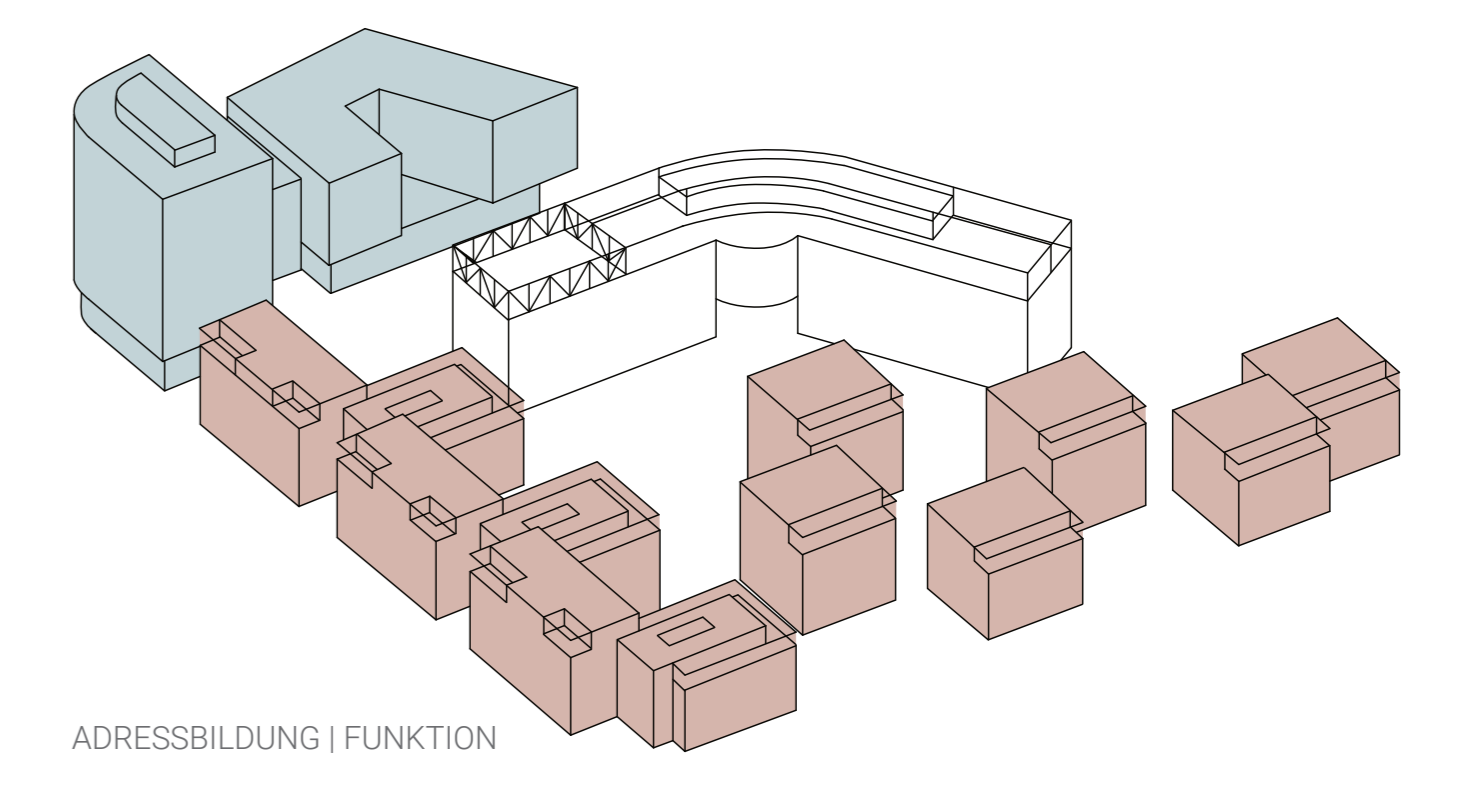


ADRESSBILDUNG | FUNKTION

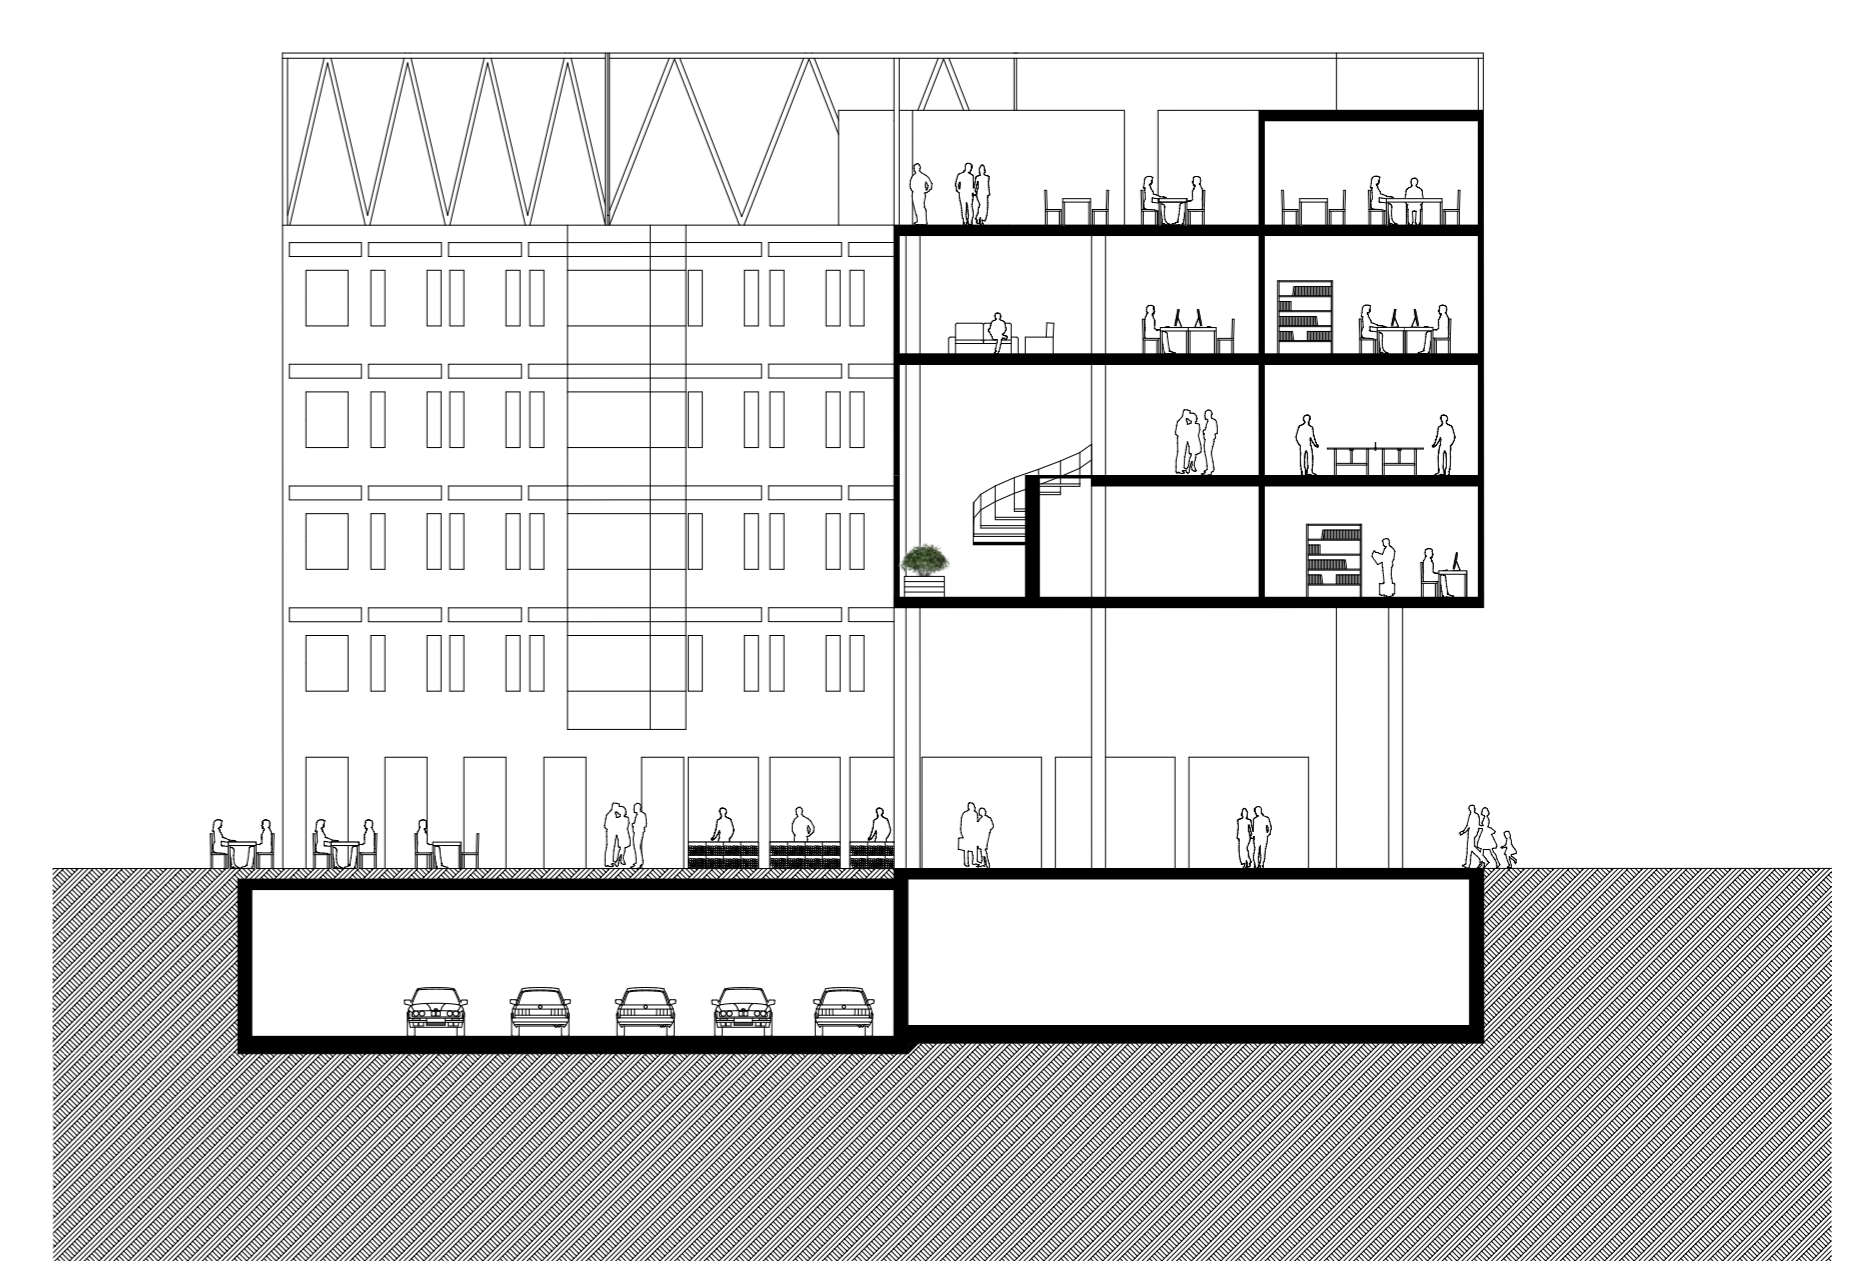

QUERSCHNITT B-B

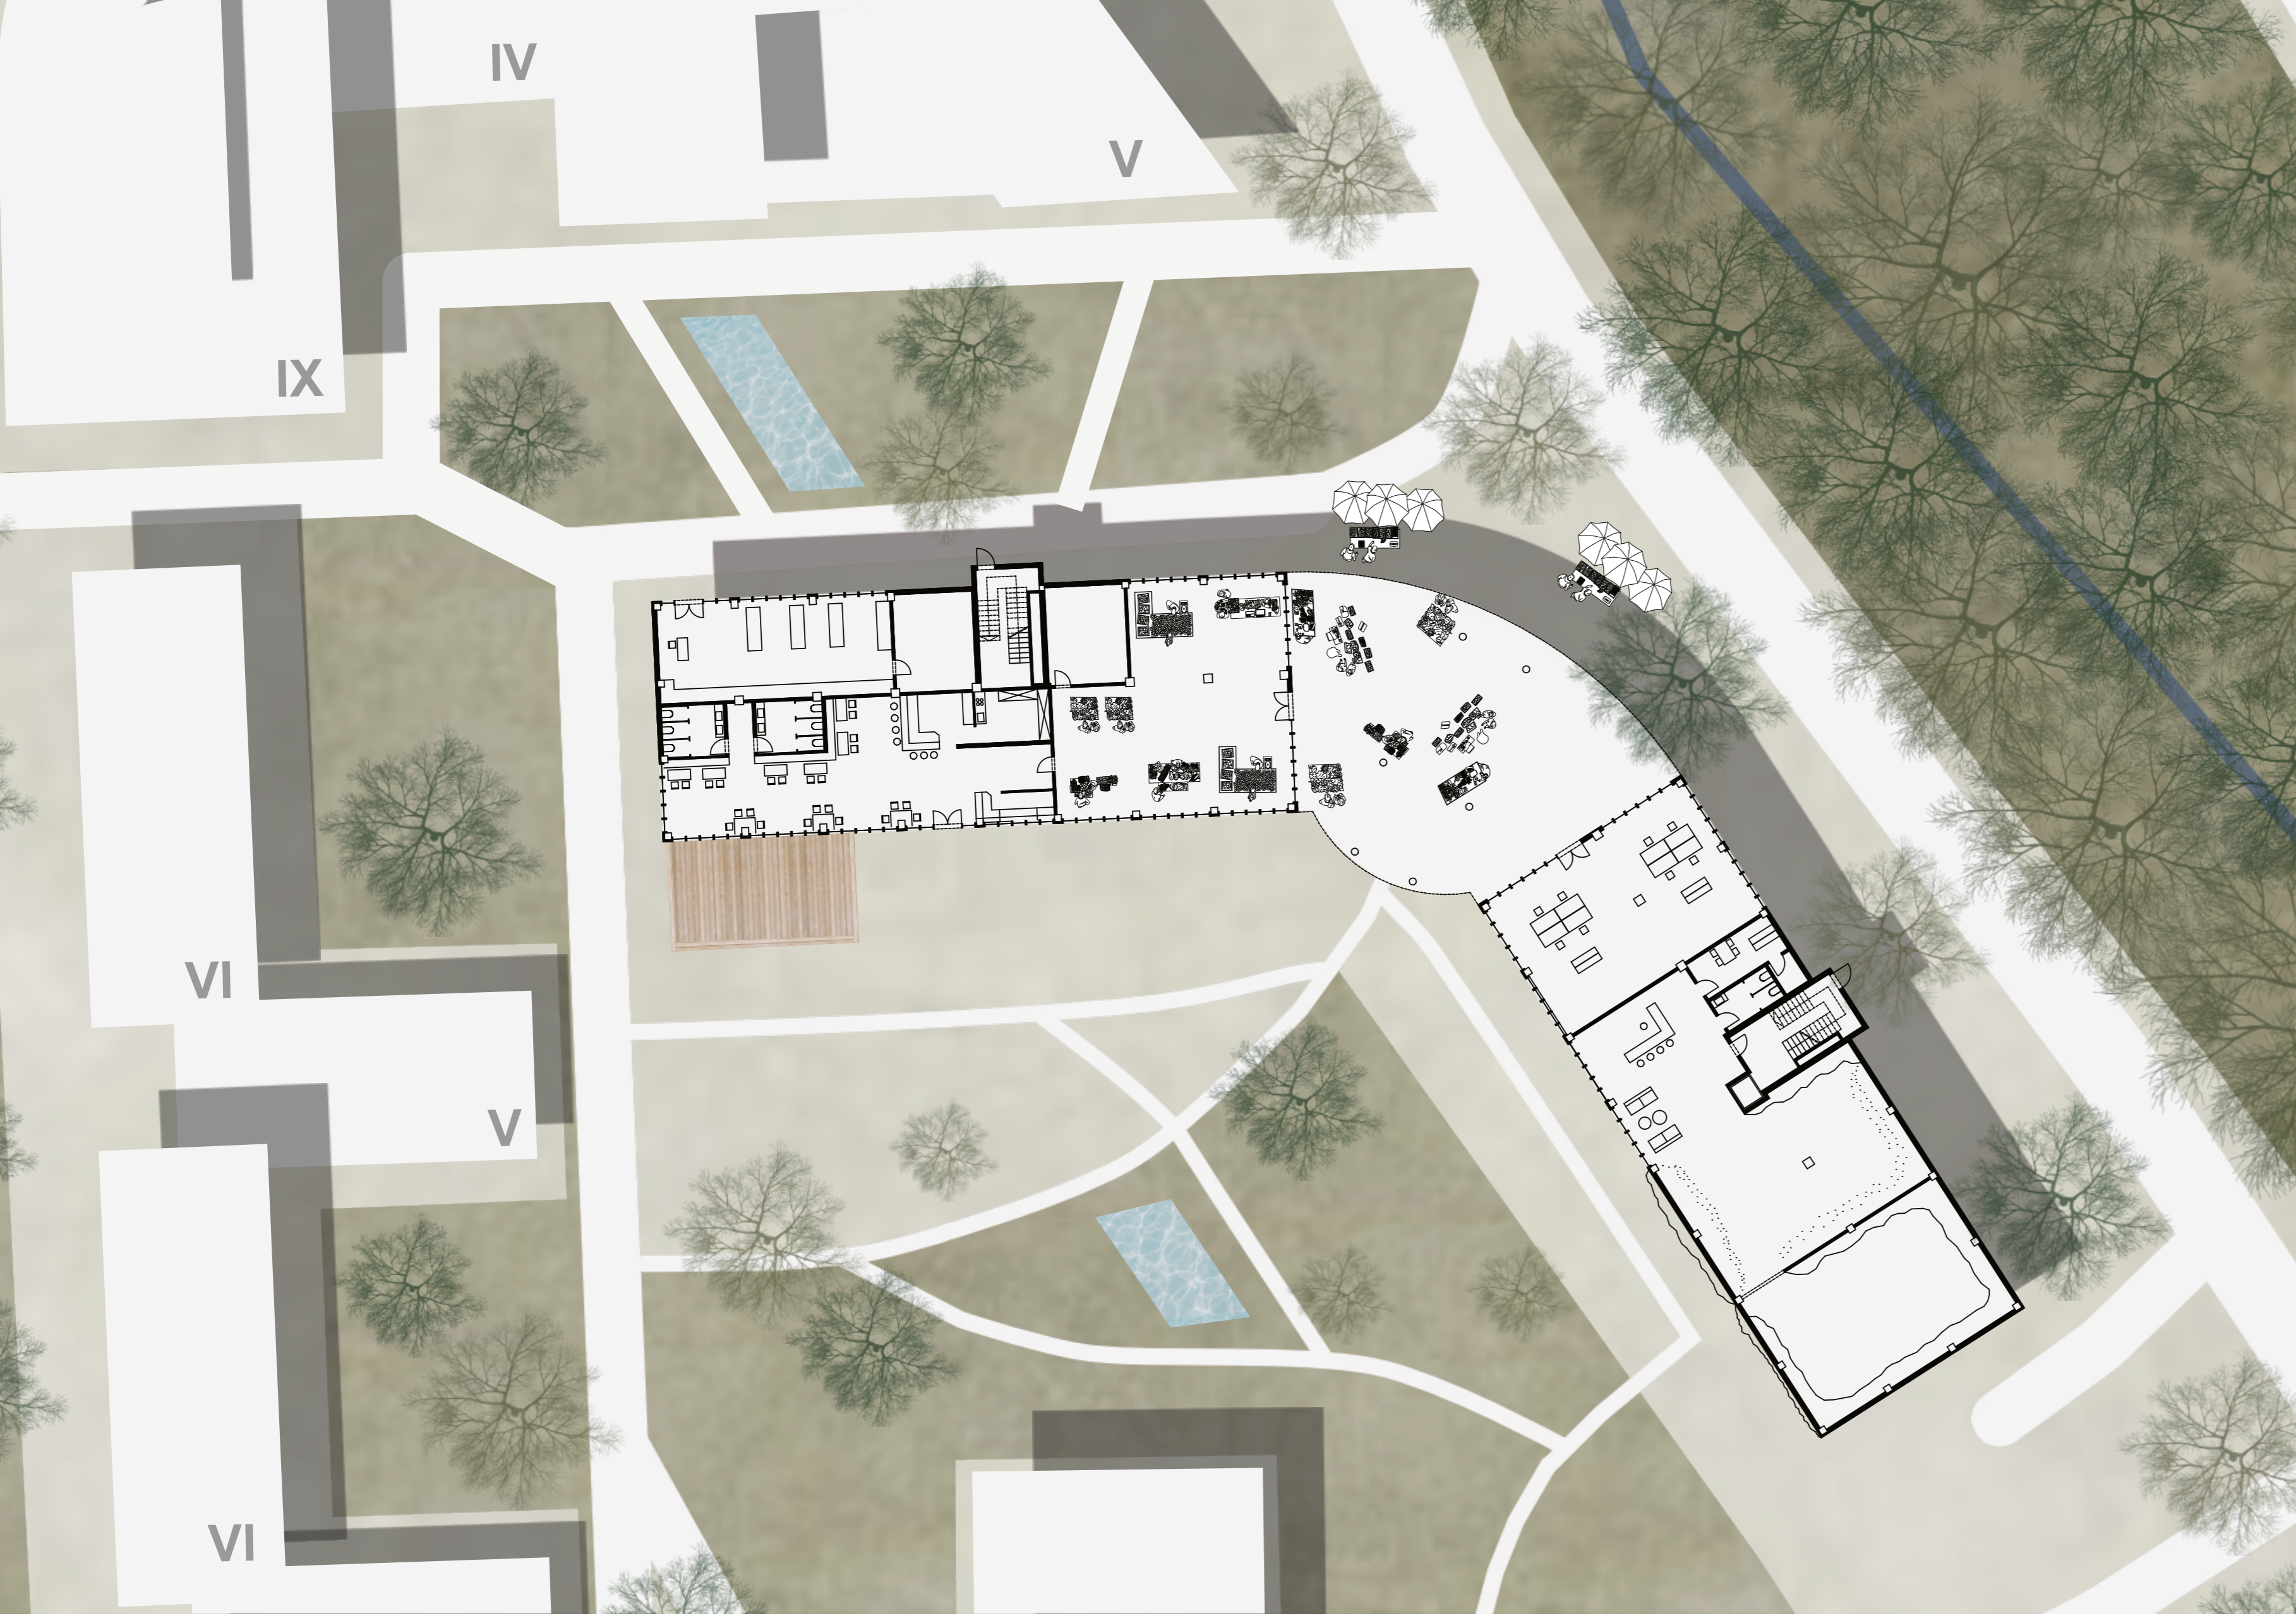


ZOOM-IN LAGEPLAN

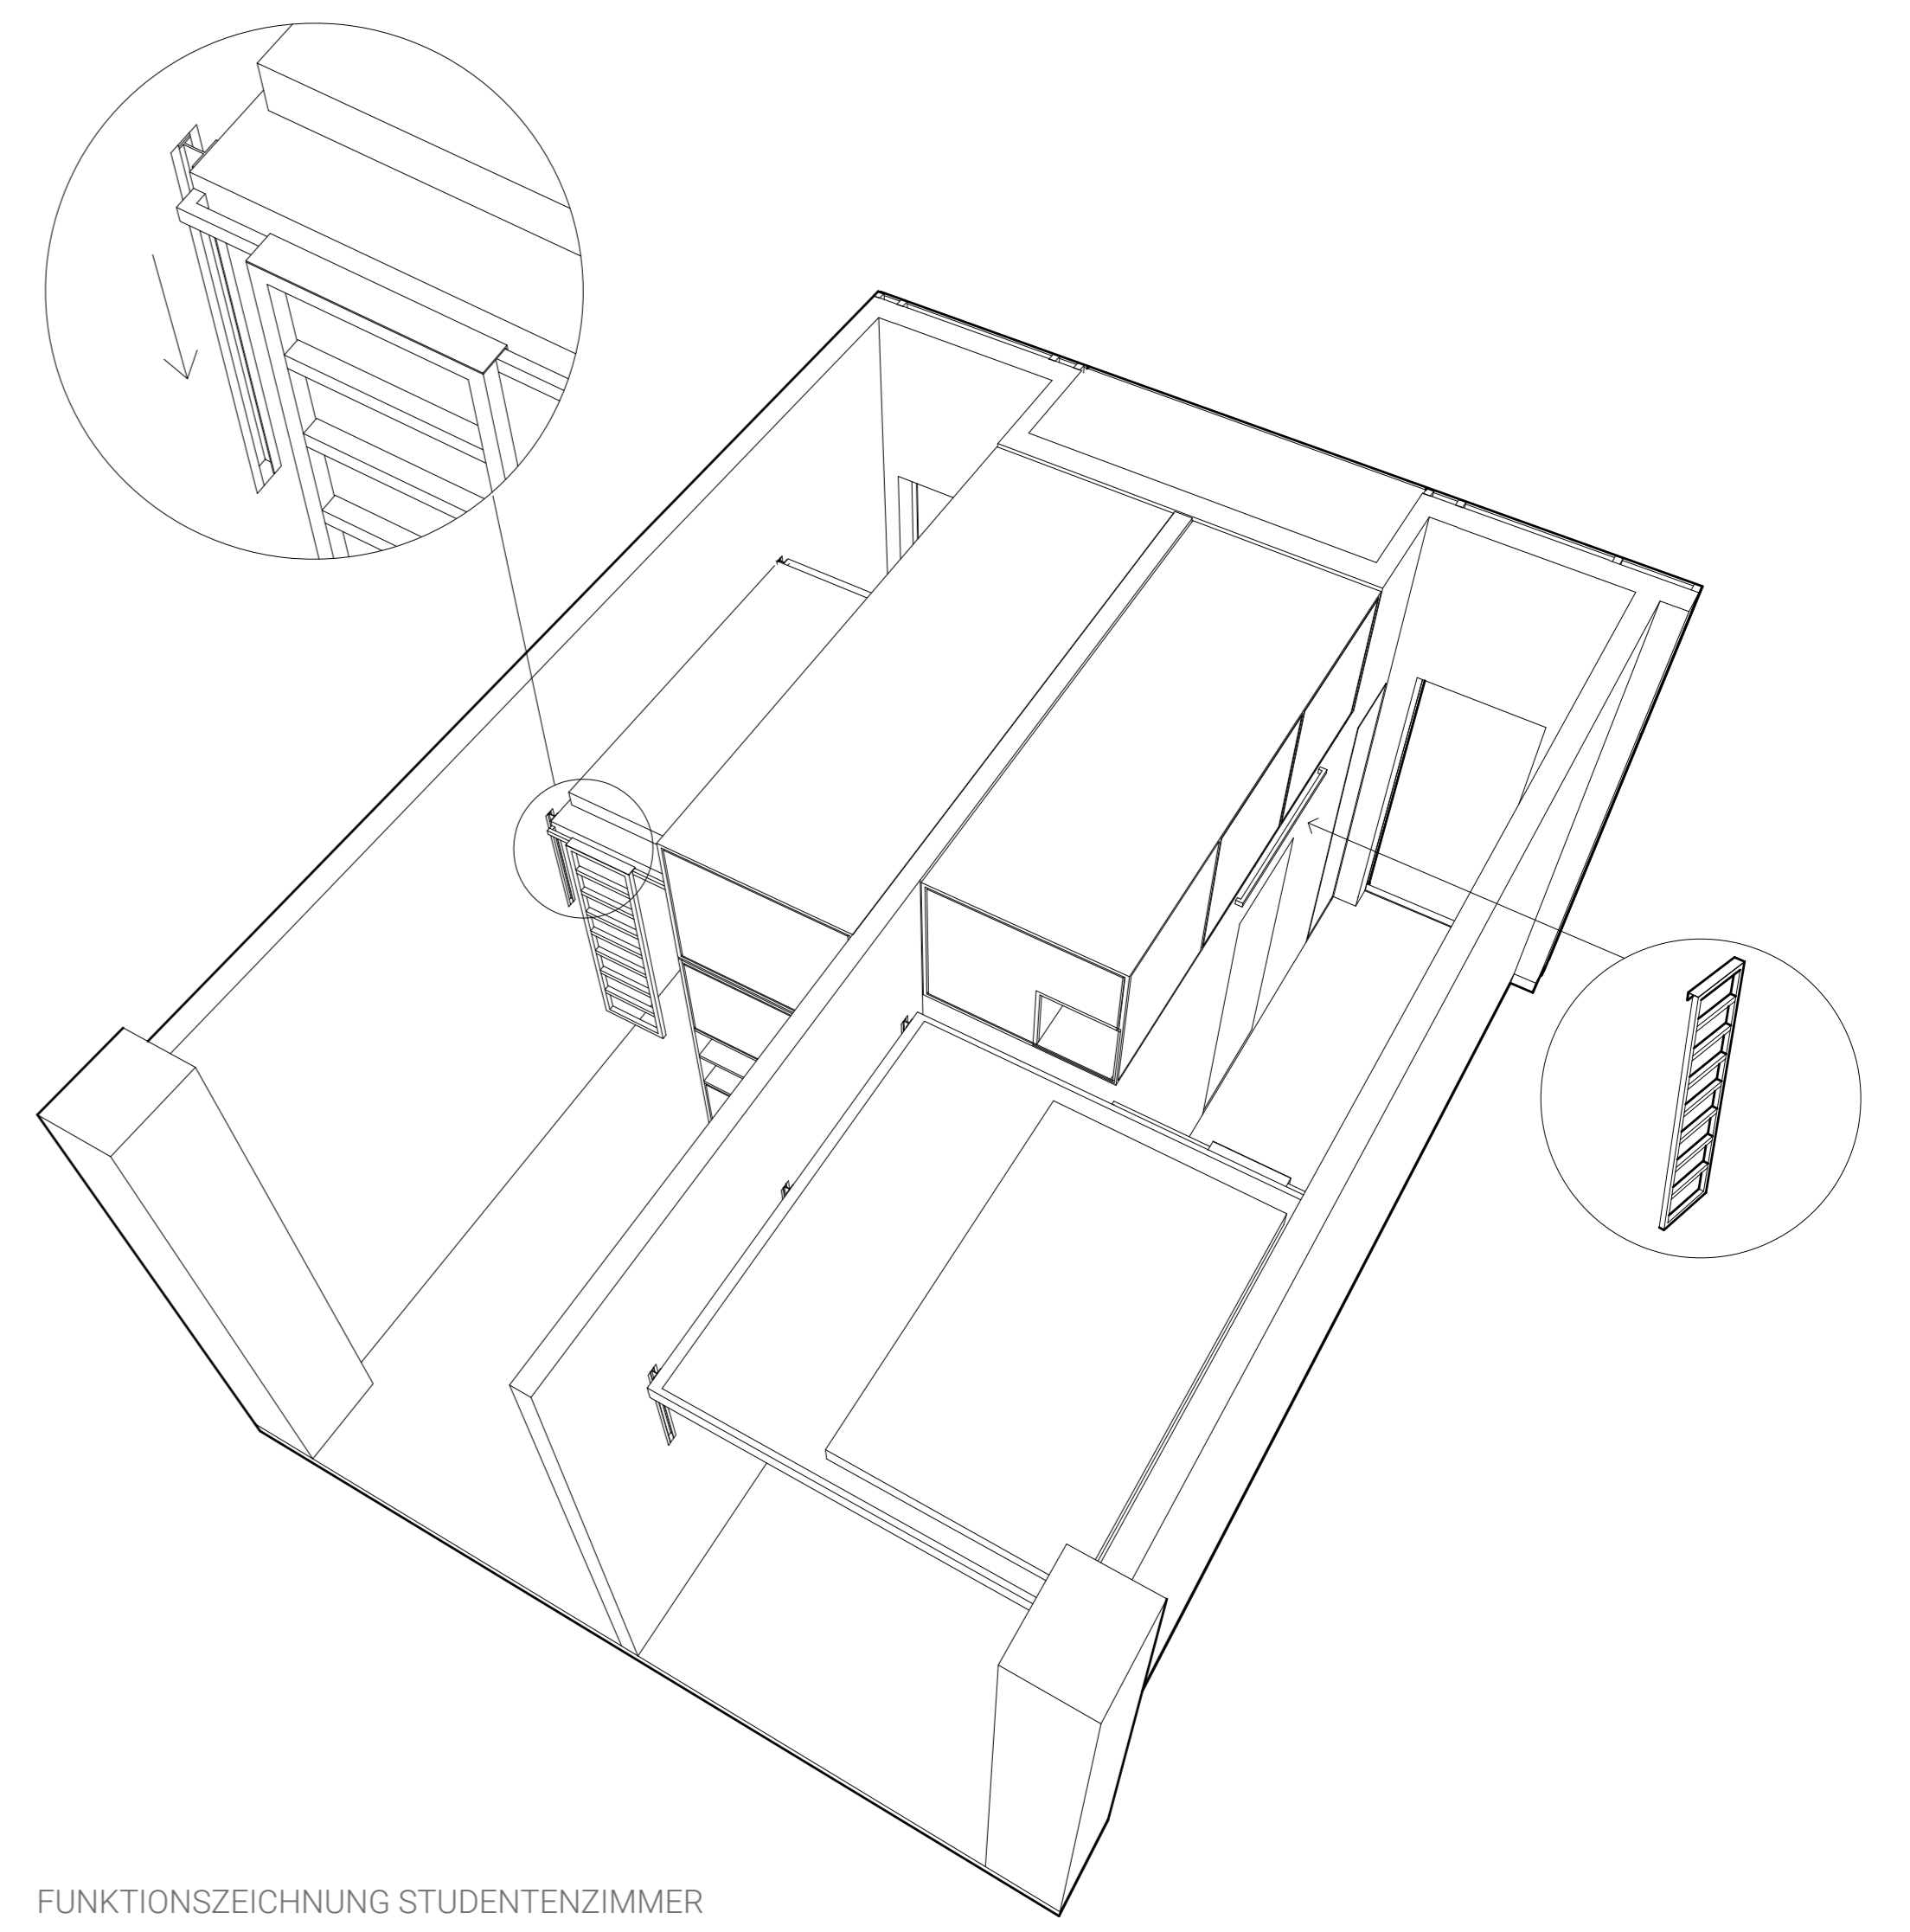

FUNKTIONSZEICHNUNG STUDENTENZIMMER




ANSICHT SÜDWEST

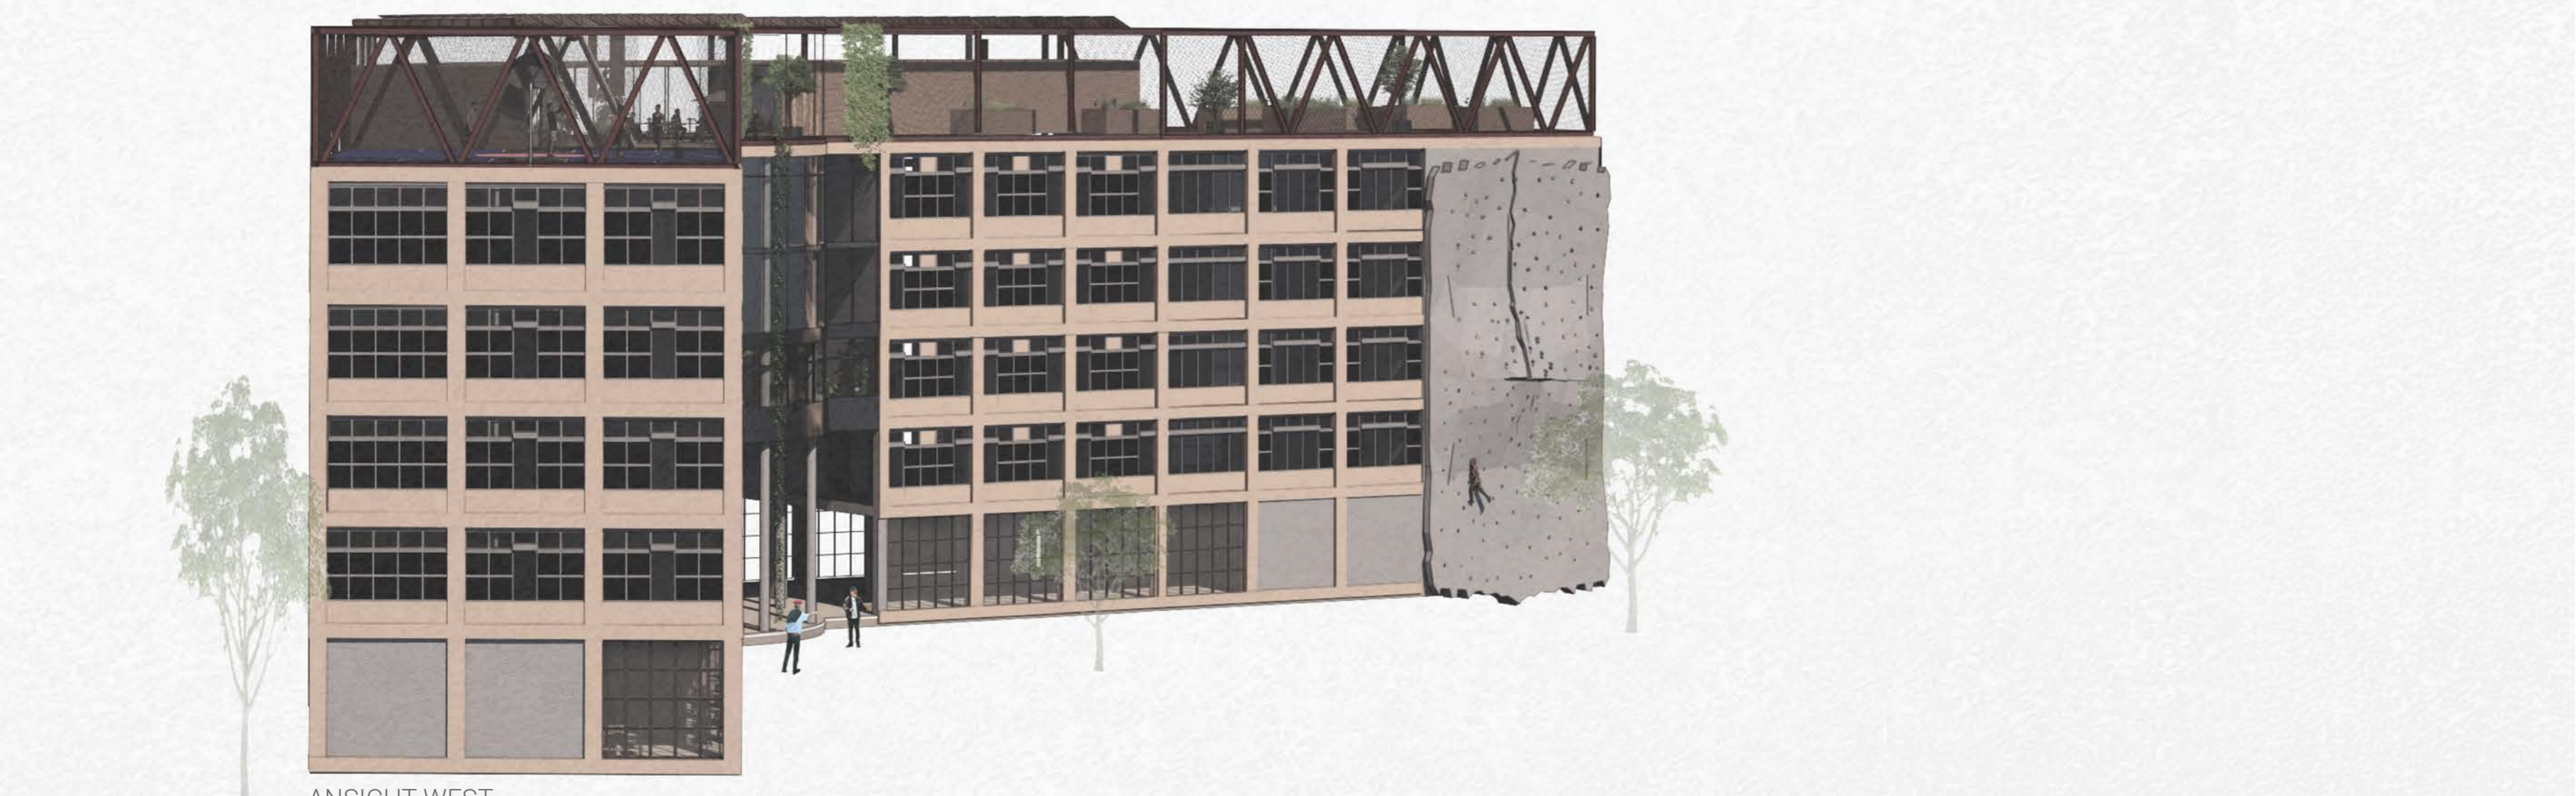


ANSICHT WEST




ANSICHT NORDOST

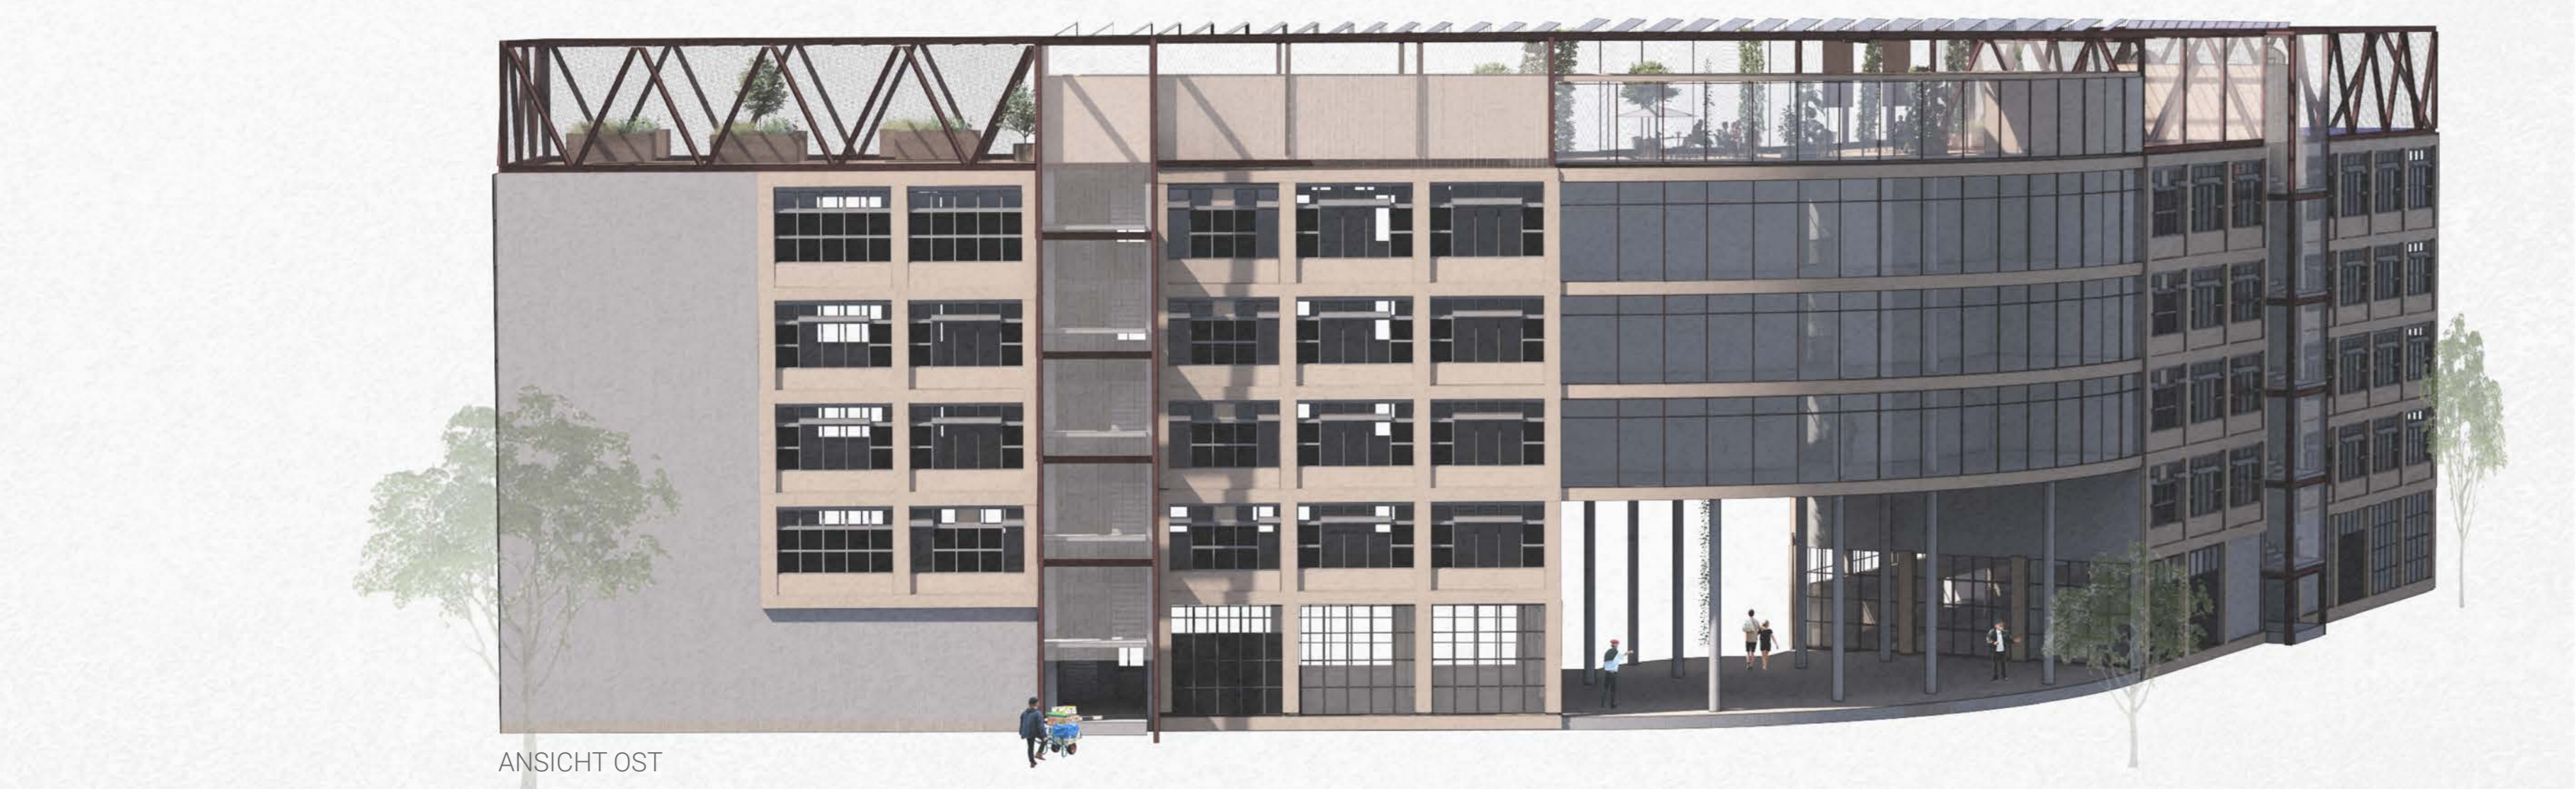

ANSICHT OST

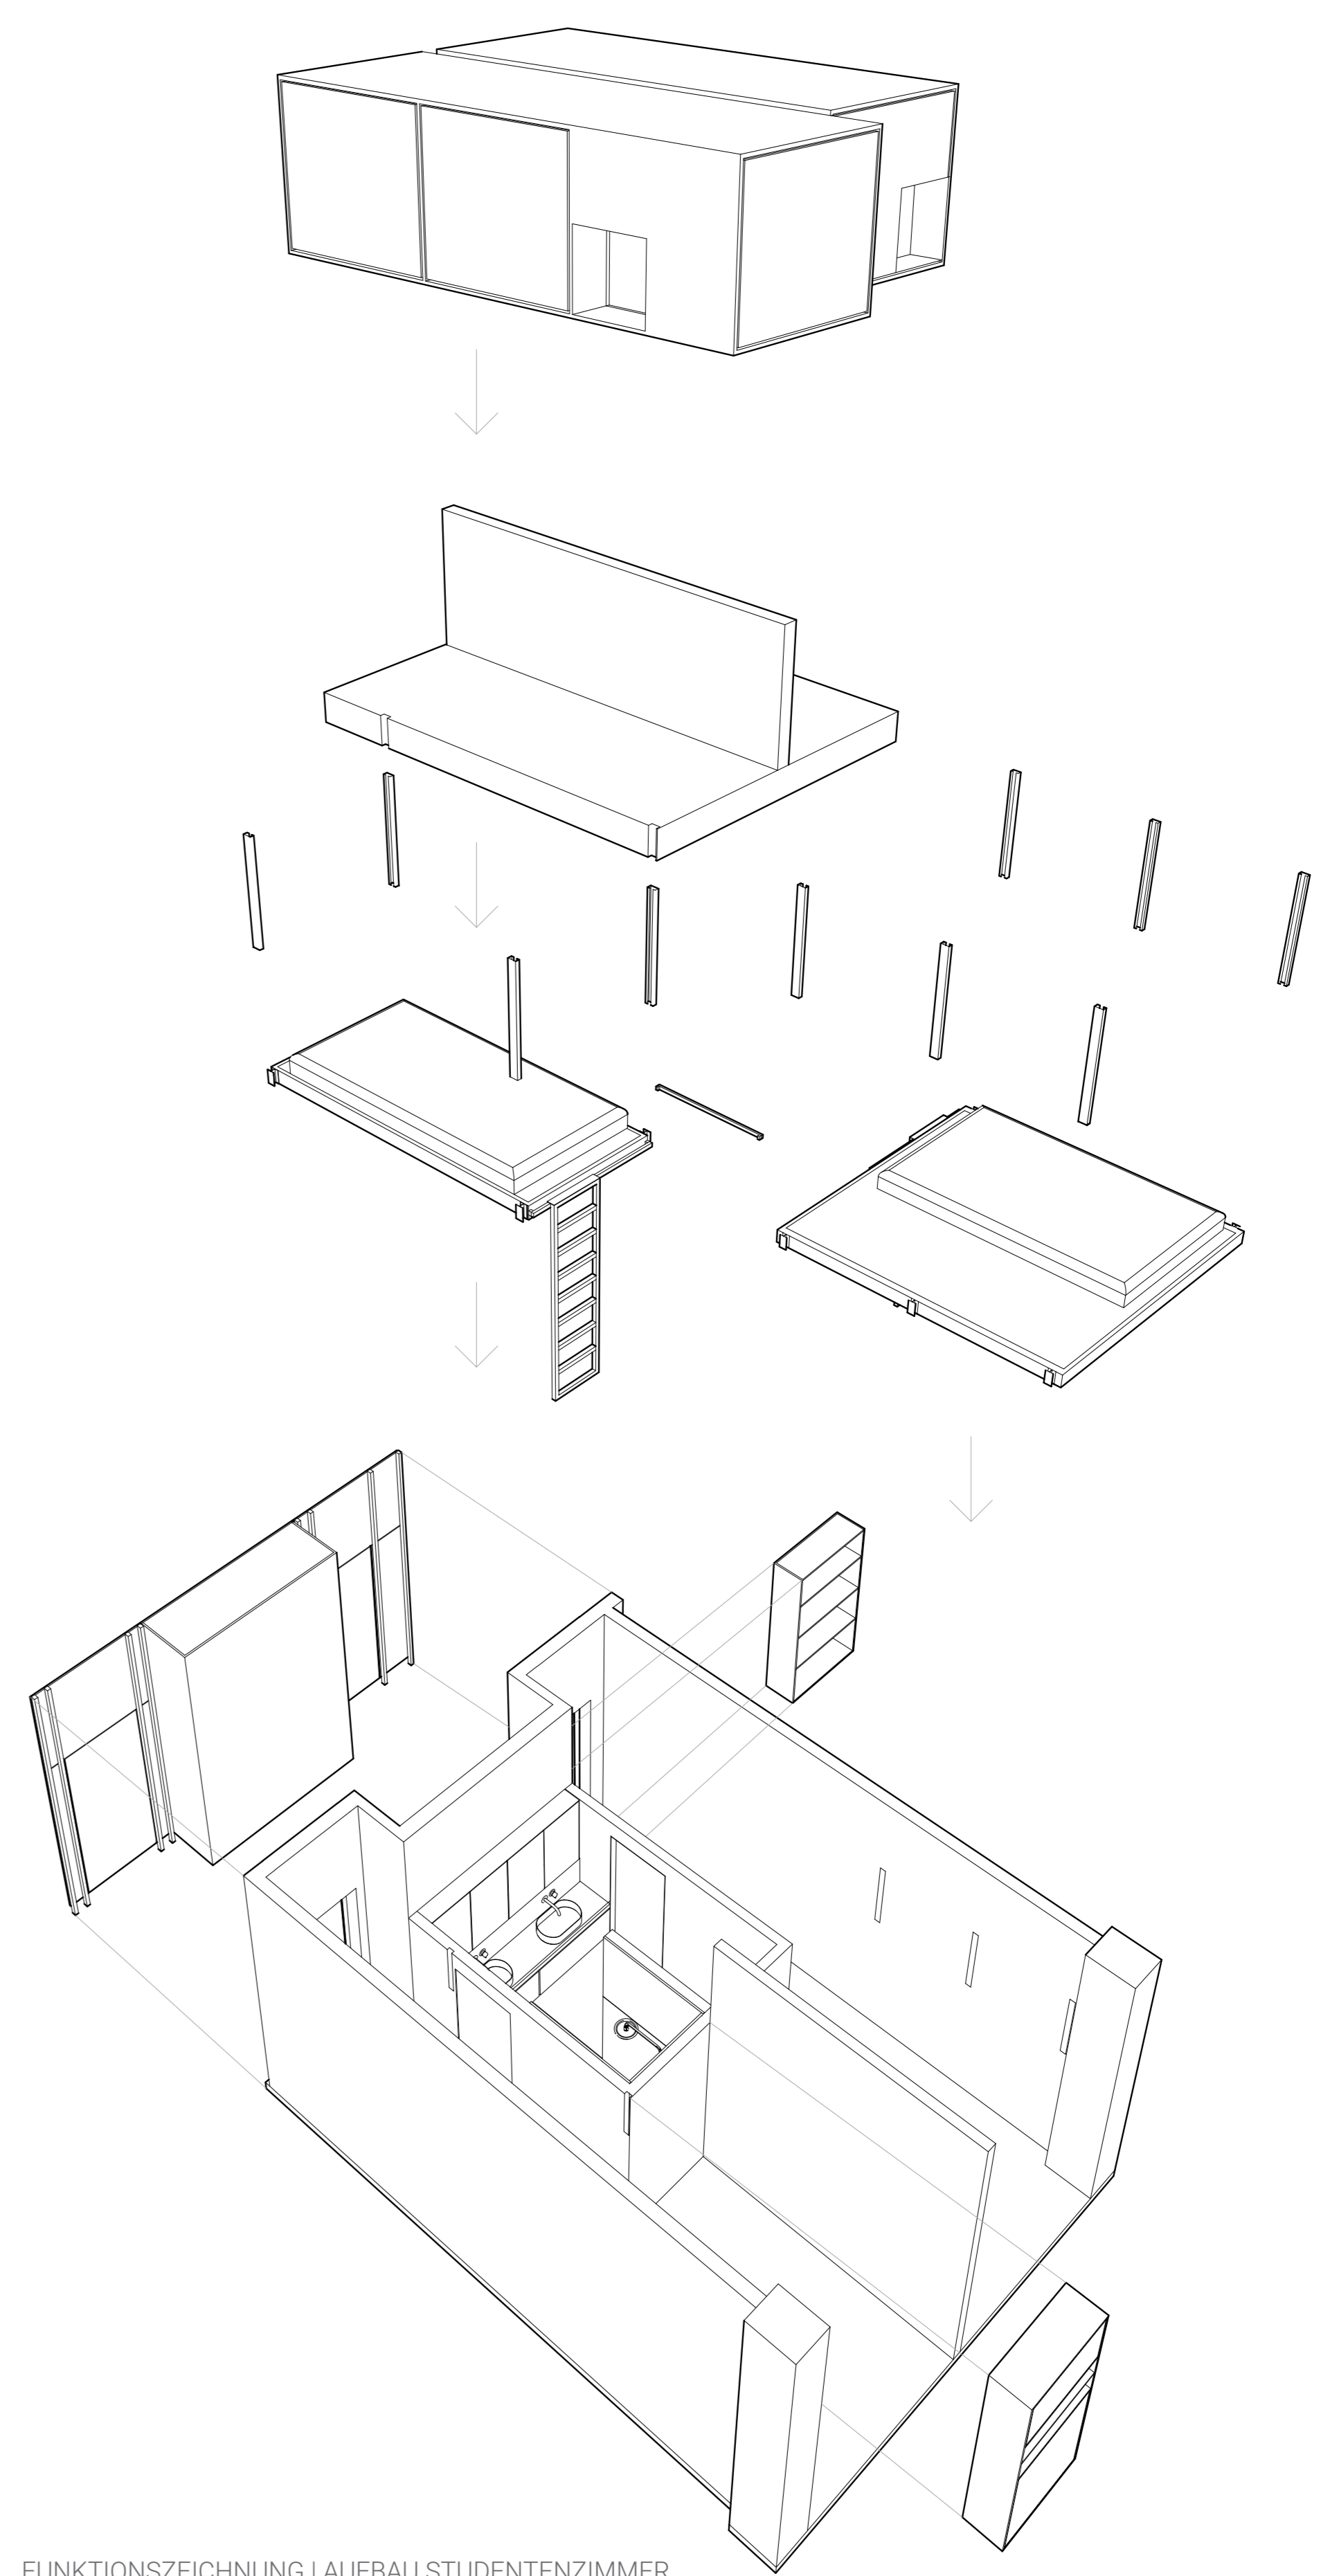

FUNKTIONSZEICHNUNG | AUFBAU STUDENTENZIMMER

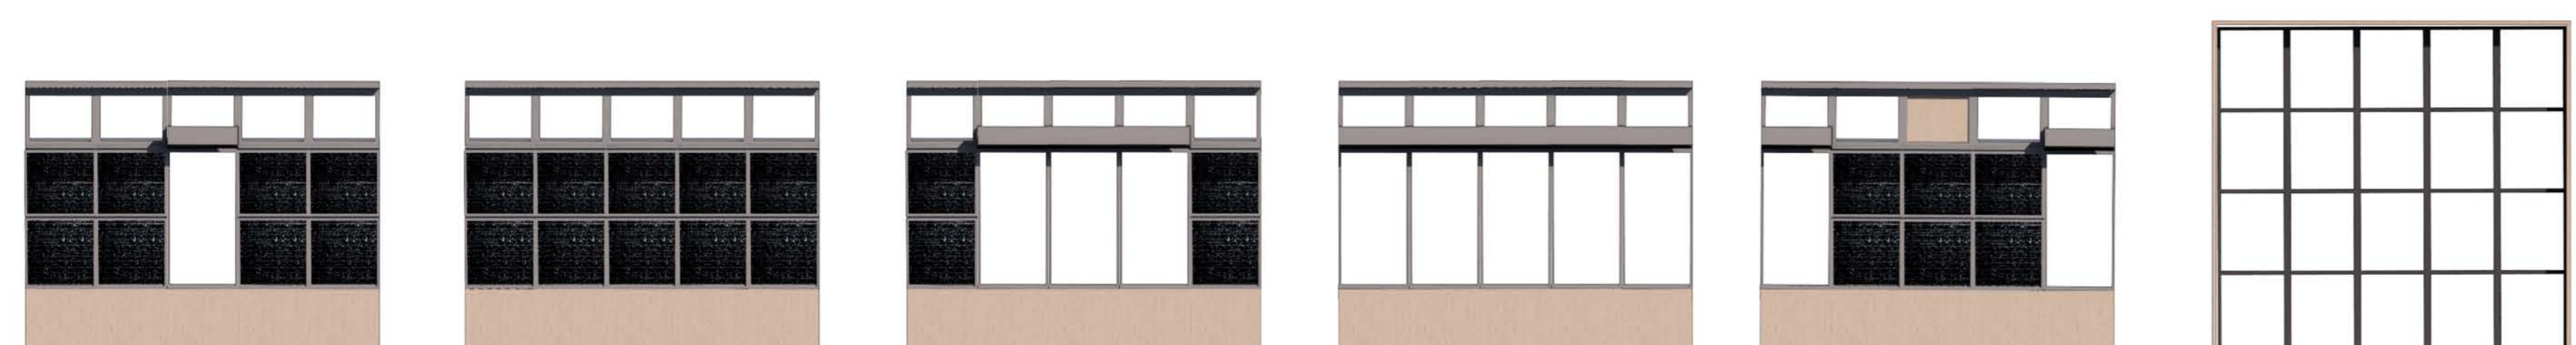

FASSADENELEMENTE | RASTERUNG (WANDELBARKEIT)




STUDENTENZIMMER



ATRIUM (OG2)

DACHTERRASSE

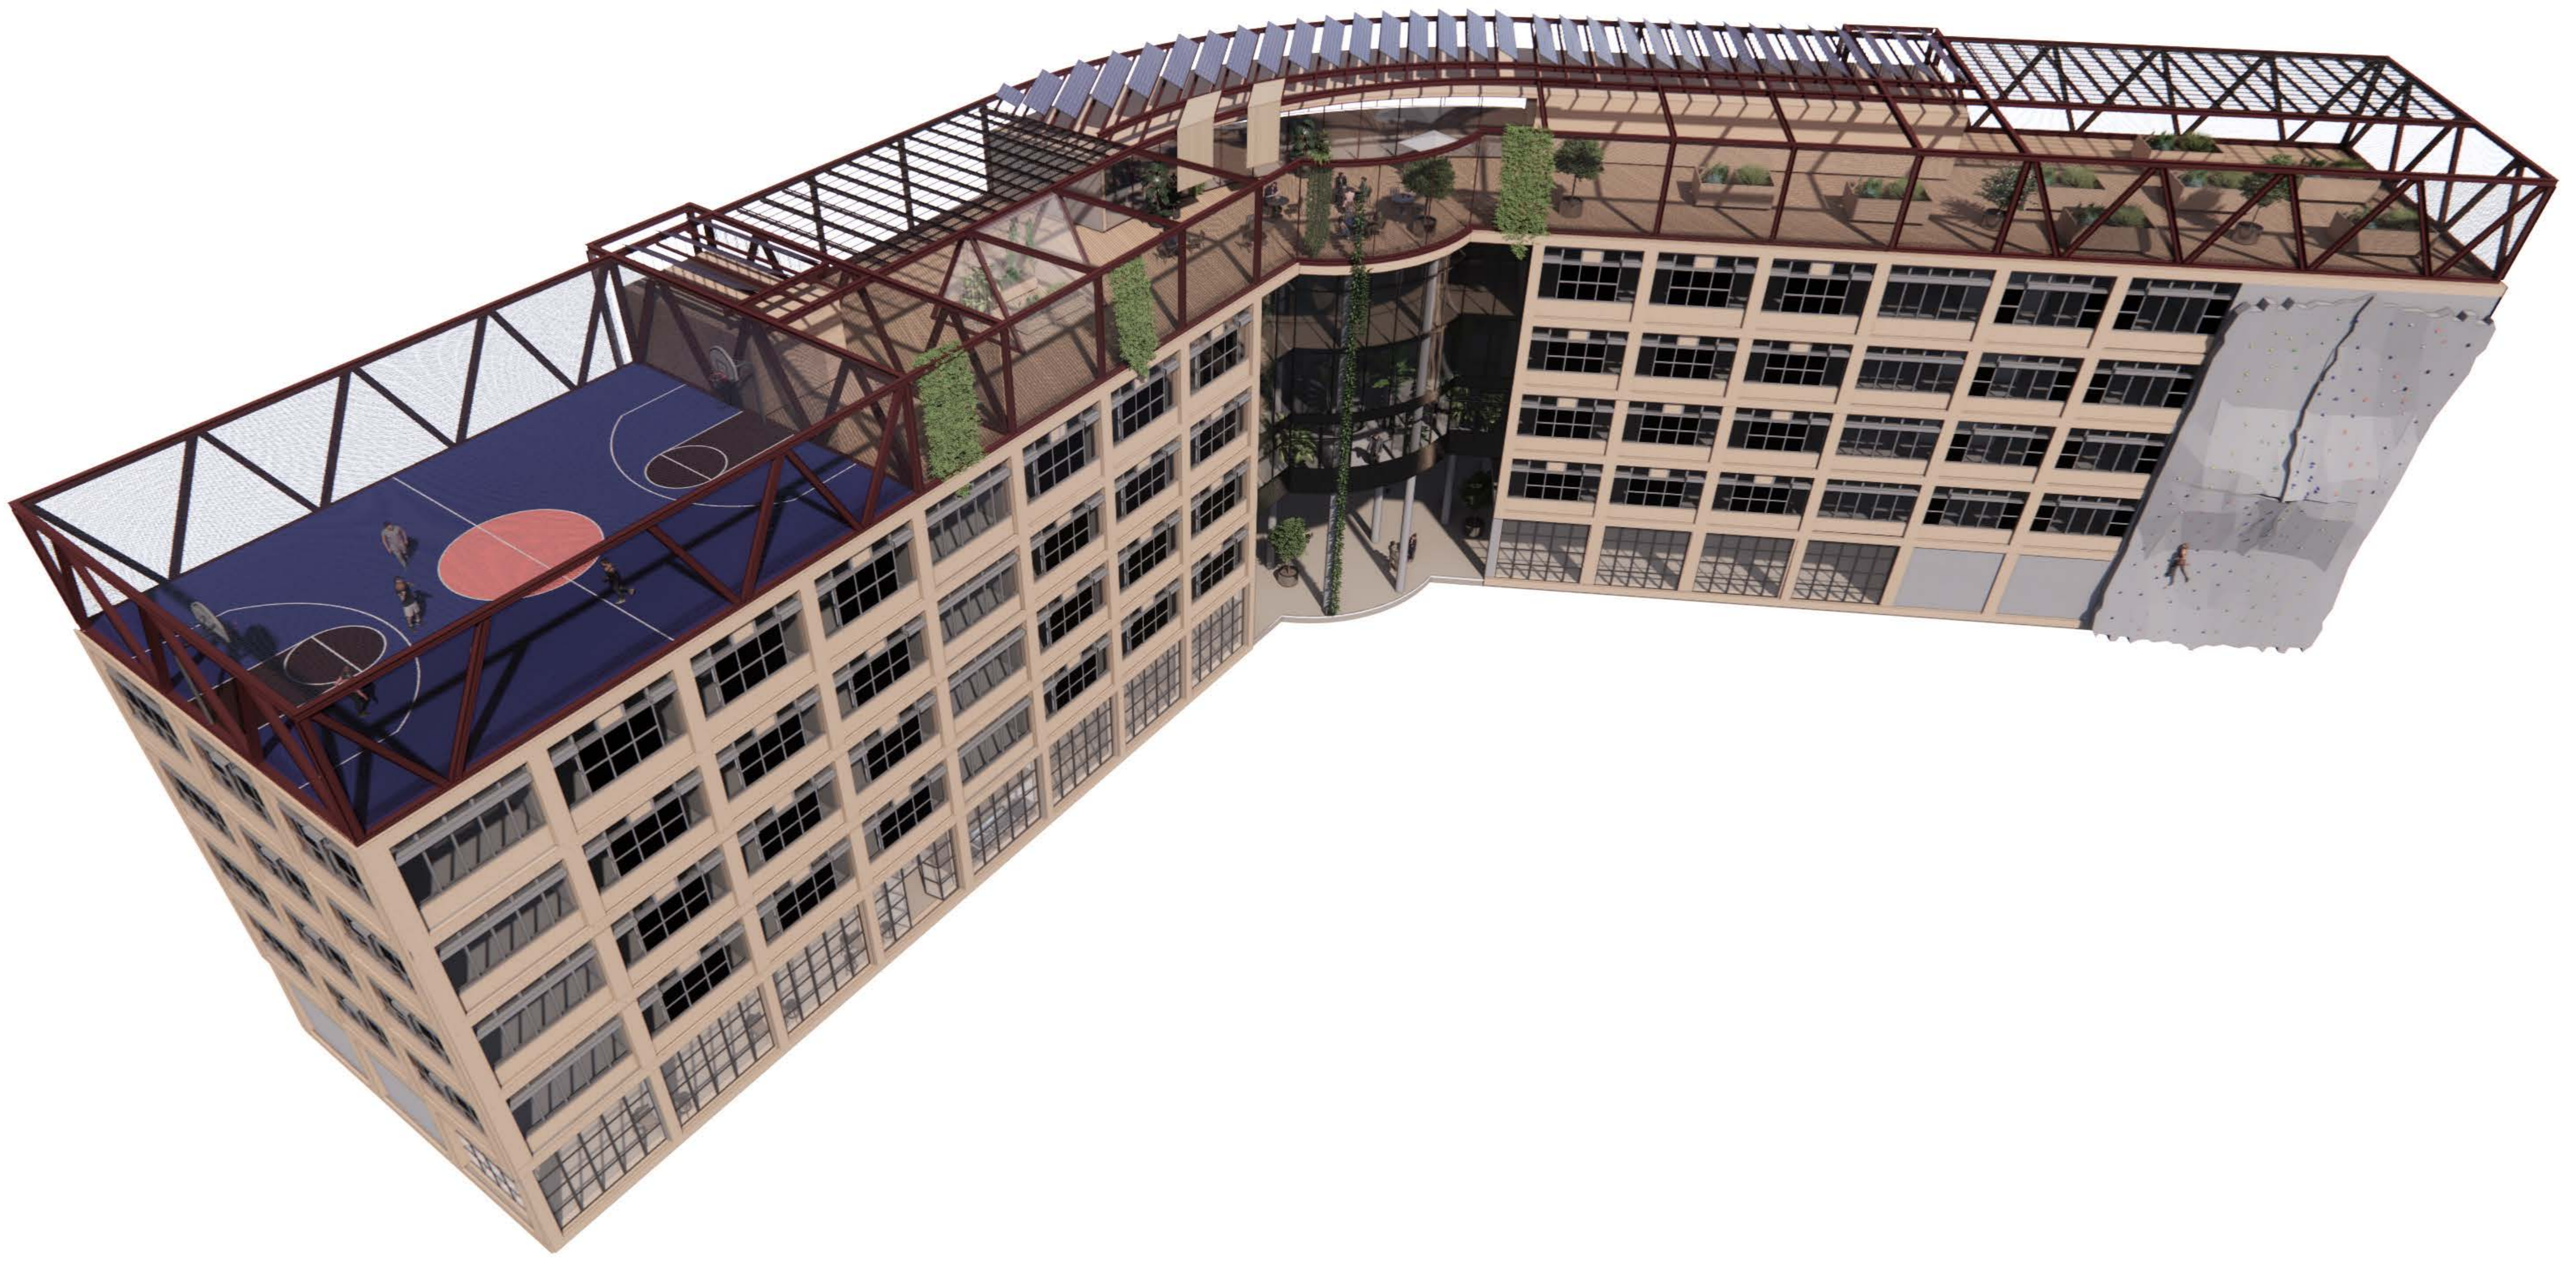

DACHTERRASSE

PERSPEKTIVE QUARTIER | CAFÉ | MARKTHALLE