

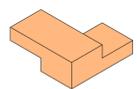


# H2


H2 - Zwei Hochhäuser aus Holz-Beton-Hybridbauweise. Die Stahlbeton-Erschließungskerne im Zentrum der Gebäude steifen die Türme statisch aus und sichern die Rettungswege aus allen Geschossen. Drum herum ranken sich auf zehn Stockwerken in Holzmodulbauweise die Wohnungen und erinnern dabei stark an den Videospiel-Klassiker Tetris. Es entsteht ein Mix aus Blöcken in unterschiedlichsten Formen und Größen, von der Zwei-Zimmer-Wohnung mit 51m<sup>2</sup> bis zur Sieben-Zimmer-Wohnung mit einer Wohnfläche von 163m<sup>2</sup>. Um sich vom sehr anonymen, konventionellen, mehrgeschossigen Wohnungsbau abzuheben entstehen in den Türmen unterschiedliche Gemeinschaftsräume, welche zum gemeinsamen Kochen, kreativen Arbeiten, Spielen oder Sport machen einladen. Um die Gemeinschaftsflächen in beiden Türmen für alle Bewohner bestmöglich zugänglich zu machen verbinden zwei Brücken die Hochhäuser, welche ebenfalls zum verweilen einladen und als Treffpunkt dienen. Außerdem entsteht durch die untere Verbindungsbrücke im Erdgeschoss ein weiterer überdachter Gemeinschaftsbereich. Als weitere Maßnahme, um der Anonymität entgegen zu wirken, werden die Module mit individuellen Fassaden aus Holz oder mit Fassadenbegrünung gestaltet, so dass man auch von außen immer auf einen Blick erkennt wo sich die eigene Wohnung befindet.

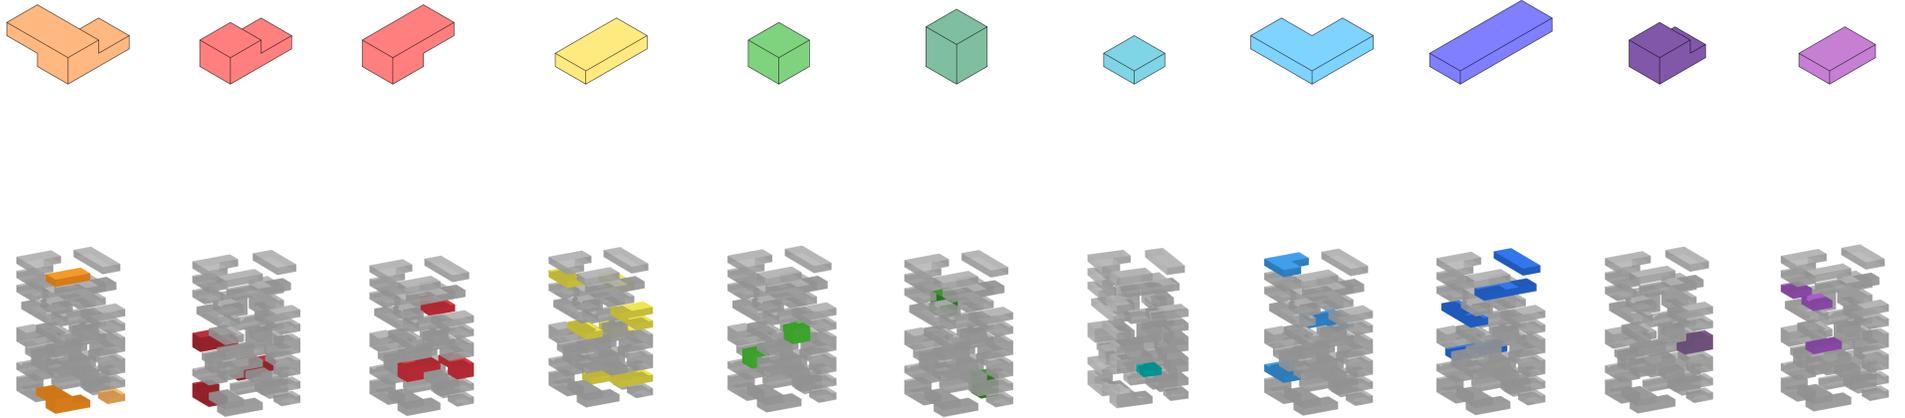


**Modul Orange**  
Gemeinschaftsmodul  
300 m<sup>2</sup>  
M 1:200

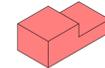


**Modul Rot 1**  
3-Zimmer-Wohnung  
145 m<sup>2</sup> (+ Balkon 8m<sup>2</sup>)  
M 1:200

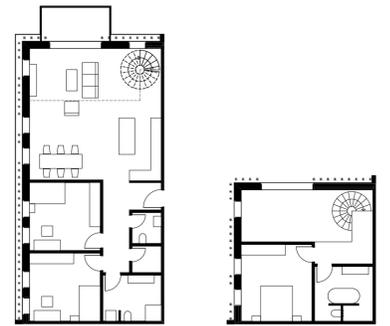

**Modul Rot 2**  
3-Zimmer-Wohnung  
145 m<sup>2</sup> (+ Balkon 8m<sup>2</sup>)  
M 1:200

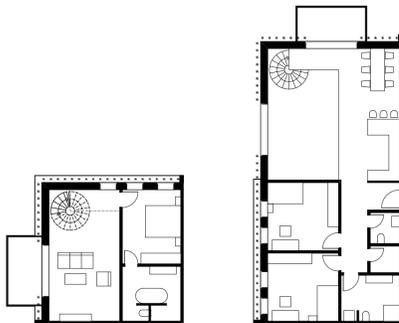


**Modul Gelb**  
2-Zimmer-Wohnung  
108 m<sup>2</sup> (+ Balkon 8m<sup>2</sup>)  
M 1:200

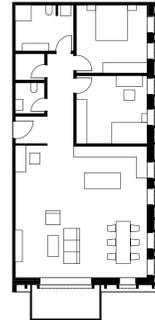



**Modul Grün**  
2-Zimmer-Wohnung  
140 m<sup>2</sup> (+ Balkon 8m<sup>2</sup>)  
M 1:200




**Modul Dunkelgrün**  
3-Zimmer-Wohnung  
101 m<sup>2</sup> (+ Balkon 8m<sup>2</sup>)  
M 1:200

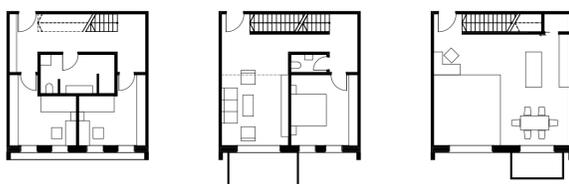


**Modul Türkis**  
Einzelapartment  
52 m<sup>2</sup> (+ Balkon 8m<sup>2</sup>)  
M 1:200

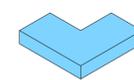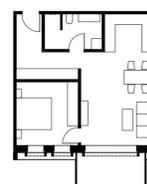


**Modul Hellblau**  
5-Zimmer-Wohnung  
163 m<sup>2</sup> (+ Balkon 8m<sup>2</sup>)  
M 1:200

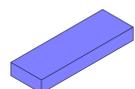

**Modul Dunkelblau**  
3-Zimmer-Wohnung  
163 m<sup>2</sup> (+ Balkon 8m<sup>2</sup>)  
M 1:200

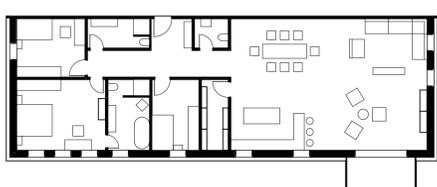

**Modul Flieder**  
3-Zimmer-Wohnung  
119 m<sup>2</sup> (+ Balkon 8m<sup>2</sup>)  
M 1:200

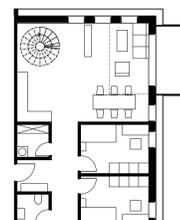

**Modul Violett**  
2-Zimmer-Wohnung  
76 m<sup>2</sup> (+ Balkon 8m<sup>2</sup>)  
M 1:200

